


KEHENDAK-KEHENDAK JABATAN BOMBA

Pelan Tapak

1. Ketinggian kelegaan hendaklah tidak kurang daripada 5 meter.

Peringatan

1. Segala syarat-syarat yang dikemukakan adalah tertakluk kepada rekabentuk dan kegunaan serta lokasi bangunan tersebut. Sekiranya sebarang perubahan yang dilakukan ke atas rekabentuk atau kegunaannya seperti yang dicatatkan di atas pelan maka hendaklah dirujuk ke Jabatan ini untuk dikaji semula.

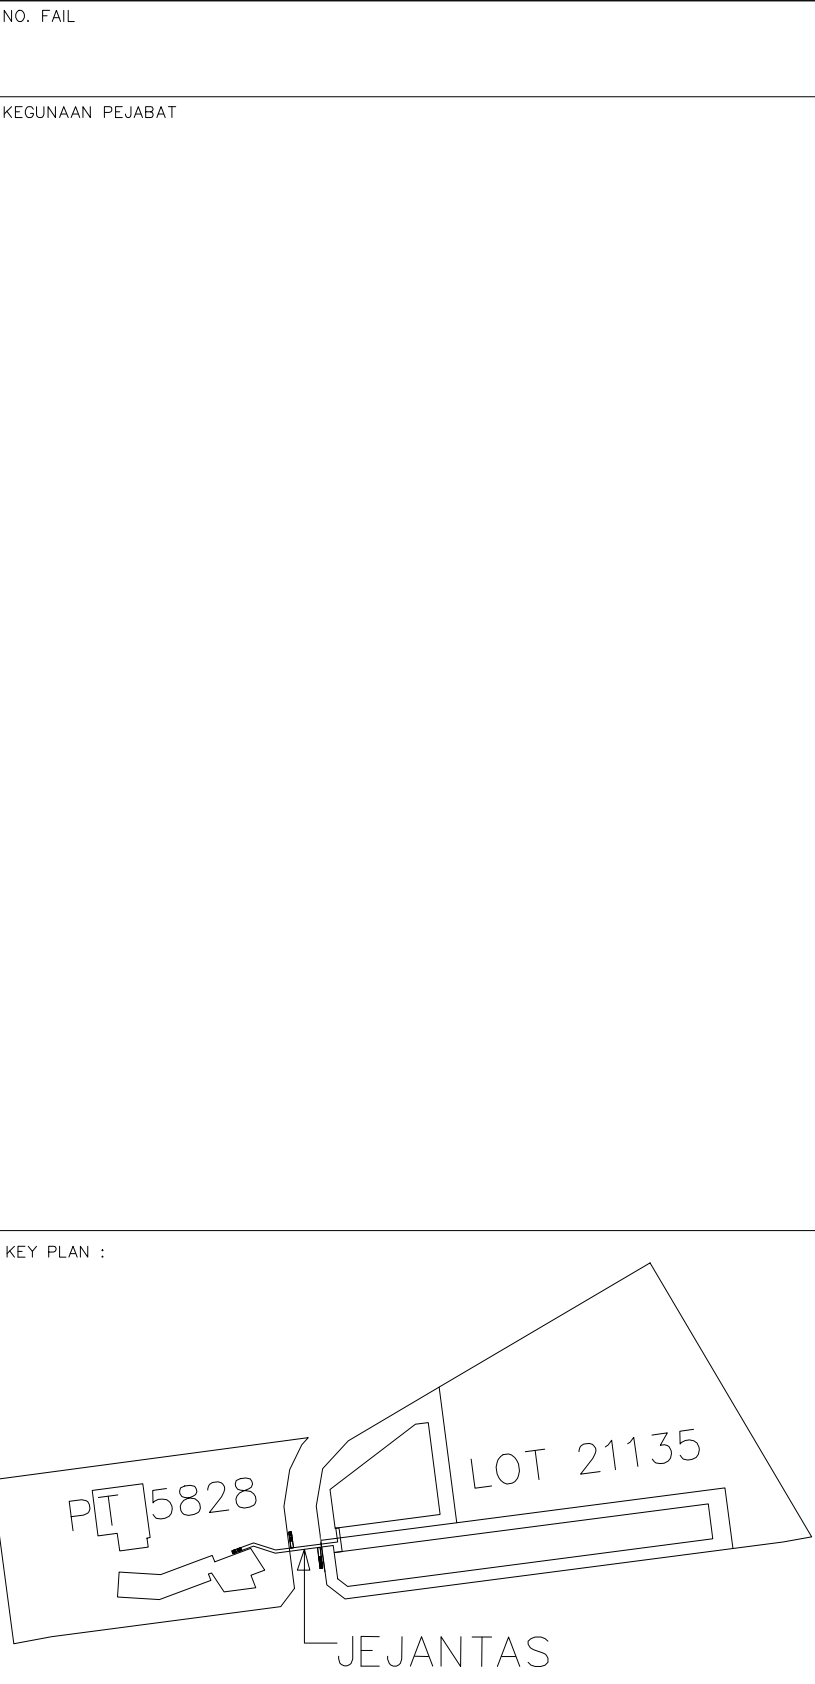

PROJEK:

CADANGAN MEMBINA SEBUAH JEJANTAS MELINTASI JALAN CASSIA BARAT 2, DI ATAS TANAH KERAJAAN ANTARA PT 5828 DAN LOT 21135, MUKIM 13, BATU KAWAN, SEBERANG PRAI SELATAN, PULAU PINANG.

UNTUK:

TETUAN KDU UNIVERSITY COLLEGE (PG) SDN. BHD

PEMILIK DAN PEMAJU

NAMA : DR. CHONG BENG KEOK
JAWATAN : KETUA PEGAWAI EKSEKUTIF (CEO)
NO IC : 610612 - 02 - 5046
ALAMAT : KDU COLLEGE (PG) SDN BHD
32, JALAN ANSON,
10400, GEORGE TOWN, PULAU PINANG
NO. TEL : 604 - 2386368

PERUNDING REKABENTUK:

ARCHITECTURE GROUP - STUDIO A
CPG CONSULTANTS PTE LTD
2388, THOMSON ROAD, #12-00 TOWER B
NOVENA SQUARE, SINGAPORE 307985
TEL : +65 6357 4469 FAX : +65 6357 4469

ARKITEK :

BH YEW ARCHITECT (SP/Y61)

15TH FLOOR, BANGUNAN AMMETLIFE
NO.1, JALAN LUMUT, 50400 KUALA LUMPUR
TEL: (03) 4043-1346 FAX: (03) 4043-1349
EMAIL: yhw@nrasb.com.my

Ar. YEW BU HWA
ARKITEK
No.Pendaftaran LAM: A/Y61

Saya mengesahkan bahawa pelan-pelan yang dihantar adalah mengikut Undang-Undang Keci Bangunan Seragam 1986 dan Undang-Undang Keci Bangunan Seragam (Sondan) 2007 [UR652007] dan plotan-sindon serta garis-panduan-grisipandum dan ploti-pelai Mellei-Petubondan, Seberang Perai. Saya mengesahkan bahawa kerja-kerja pembinaan akan dijalankan dibawah pengawasan saya. Saya mengesahkan dan mengaku bahawa pelan-pelan bangunan adalah seluruh dengan pelan-lebهران merancang yang diluluskan dan akan mematuhi usuan serta syarat-syarat jabatan telehid.

JBPM SUBMISSION

JANUARY 2017

LURISAN

JEJANTAS
—PANDANGAN
—KERATAN

SCALE: SEPERTI DITUNJUKKAN		CAD NO: 553_BP1—841—01			
DRAWN BY: ILA		CHECKED BY: FARID/AFFAN	DATE: JAN 2017		
ORIGINATOR ACRONYM		PROJECT NO.	DISCIPLINE		
BH YEW		55314	ARCH		
DWG STATUS	LOT	ATTRIBUTE	LEVEL	DWG NO.	REVISION
BOMBA	—	—	—	842	01

