BI 24.6 Nam MBSPIAN 20-13/57

NO. FAIL

KEGUNAAN PEJABAT :

PERMIT KECIL BAGI PEMBINAAN KECIL, PERUBAHAN & TAMBAHAN KECIL OLEH MAJLIS BANDARAYA SEBERANG PERAI TERTAKLUK KEPADA UNDANG-UNDANG KECIL BANGUNAN SERAGAM 1986 PADA

07 NOV 2019

MOHD RASULLAH BIN HUSSIN BIN HAMAD
Pemeriksa Pengawalan Bangunan
Majlis Bandaraya Seberang Perai

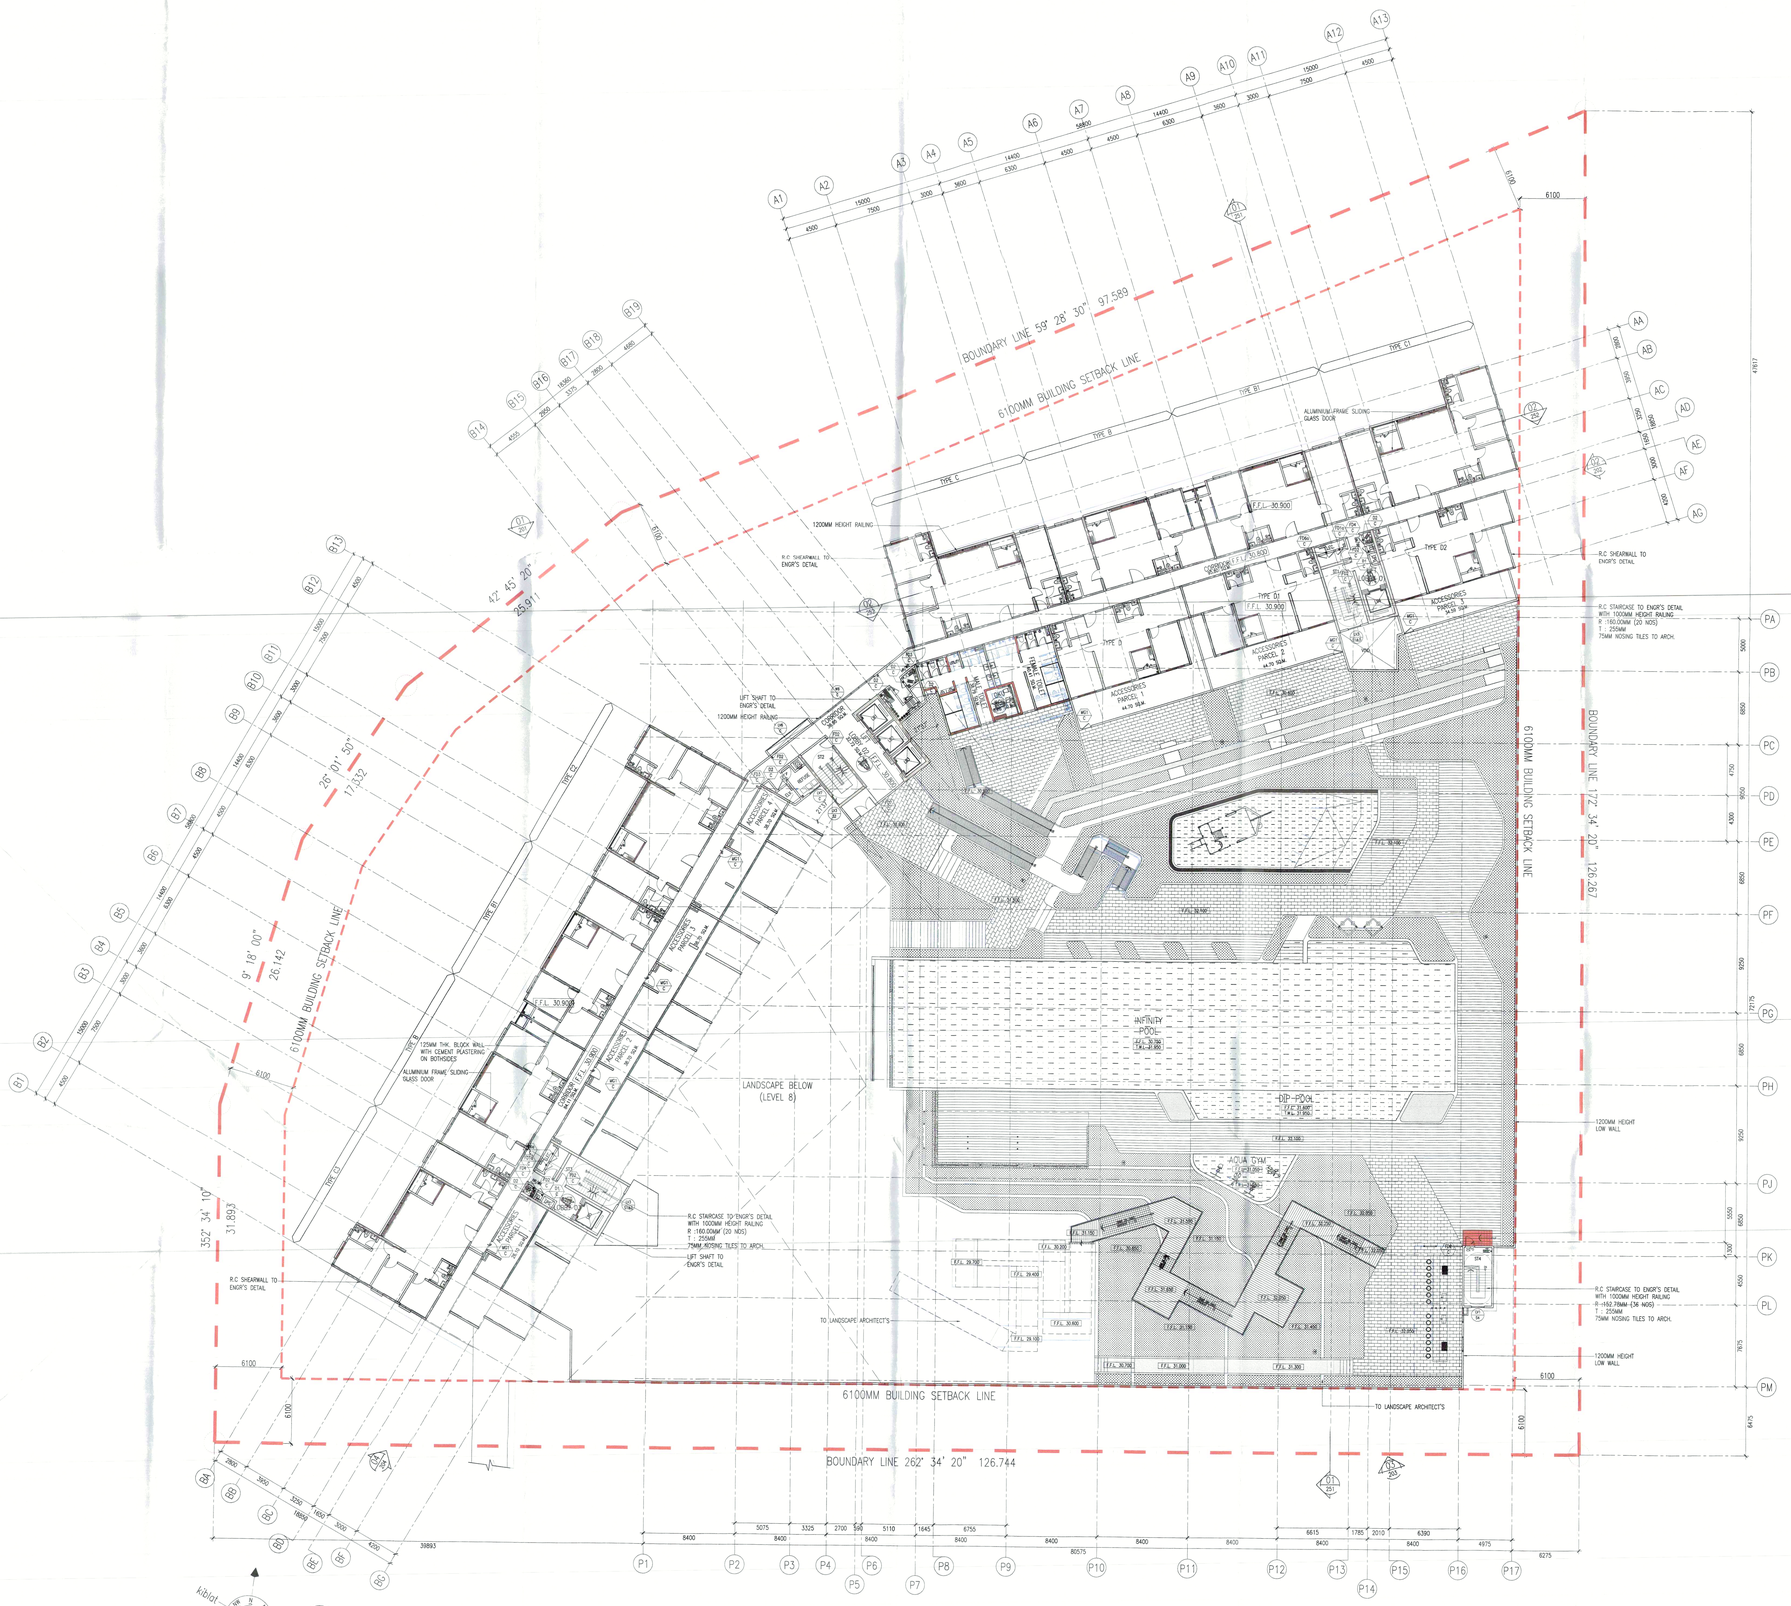

01 PELAN LANTAI ARAS 8
108 SCALE = 1 :200

LEGEND

- KERJA-KERJA BARU DITUNJUKAN DENGAN WARNA MERAH
- KERJA-KERJA LAMA DITUNJUKAN DENGAN GARISAN PUTUS-PUTUS BERWARNA BIRU

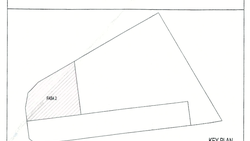

PROJEK :

CADANGAN SKIM PEMBANGUNAN DI ATAS LOT 21609, JALAN CASSIA BARAT 2, BATU KAWAN, MUKIM 13, SEBERANG PERAI SELATAN.
FASA 2
A. 2 BLOK PANGSAPURI PERKHIDMATAN 40 TINGKAT (491 UNIT)

PERMIT PINDAAN KECIL KEPADA PELAN LULUS BIL.1 (A-AD) DALAM MPSP/40/29-7351 BERTARIKH 23.08.2017

UNTUK TETUAN PARAMOUNT PROPERTY (PW) SDN. BHD

PEMILIK DAN PEMAJU :

PARAMOUNT PROPERTY (PW) SDN BHD
(1057143-D)

OO HUN PENG, AMK, BKML
Chief Executive Officer

NAMA	: MR. OOI HUN PENG
JAWATAN	: KETUA PEGAWAI EKSEKUTIF
NO. IC	: 650619-02-5311
ALAMAT	: PARAMOUNT PROPERTY (PW) SDN. BHD. WISMA PARAMOUNT, 1A, 1ST FLOOR, LORONG BLM 1/1, BANDAR LAGUNA MERBOK, 08000 SUNGAI PETANI, KEDAH
NO. TEL	: 604 - 441 9191 FAX : 604 - 441 9090

ARKITEK / SAKSI :

B/H YEW ARCHITECT (SP/Y61)
15TH FLOOR, MENARA AMMETLIFE
NO 1, JALAN LUMUT, 50400 KUALA LUMPUR
TEL : (03) 4043-1346 FAX : (03) 4043-1349
EMAIL : ybhw@rosb.com.my

LEMBAGA ARKITEK MALAYSIA
PENDAFTARAN SEBAGAI ARKITEK
SAYA MENGESAHKAN

Saya mengesahkan bahawa pelan-pelan yang dihantar adalah mengikut Undang-Undang Kecil Bangunan Seragam 1986, Undang-Undang Kecil Bangunan Seragam (pindaan) 2007 [UB52007] dan Undang-Undang Kecil Bangunan Seragam (Pindaan) 2015 pindaan-pindaan serta garipandunan-garipandunan dan polisi-polisi Majlis Perbandaran Seberang Perai.
Saya mengesahkan bahawa kerja-kerja pembinaan akan dijalankan dibawah pengelaian saya.
Saya mengesahkan dan mengaku bahawa pelan-pelan bangunan adalah selaras dengan pelan keterusan mencorong yang diluluskan dan akan memenuhi ukuran serta syarat-syarat jabatan berkenaan.

ABP SUBMISSION DRAWING

SEPT 2019

LUKISAN :

PELAN LANTAI ARAS 8

SCALE: AS SHOWN		CAD NO.: 557_ABP-108		
DRAWN BY: SURIY		CHECKED BY: SAM	DATE: SEPT 2019	
ORIGINATOR ACRONYM		PROJECT NO.	DISCIPLINE	
BH YEW		55714	ARCH	

DWG STATUS	LOT	ATTRIBUTE	LEVEL	DWG NO.	REVISION
DD	21609	–	–	108	01

J:\projects\55714-2_Hiroyuki Bala Kawan - File 21607-2_DD-DG557_PT1-ABP SUBMISSION\557_PT1-ABP-108.dwg Oct 10,2019 - 3:32pm\mhamury