BI 247 Kim. MPSP/140 20 - 73/51

NO. FAIL

KEGUNAAN PEMAKAI :

PERMIT KECIL BAGI PEMBINAAN KECIL, PERUBAHAN & TAMBAHAN KECIL OLEH MAJLIS BANDARAYA SEBERANG PERAI TERTAKLUK KEPADA UNDANG-UNDANG KECIL BANGUNAN SERAGAM 1986 PADA

07 NOV 2019

MOHD RASUL BIN HUSSIN BIN HAMAD
Pegawai Penguasa Kecil Bangunan
Majlis Bandaraya Seberang Perai

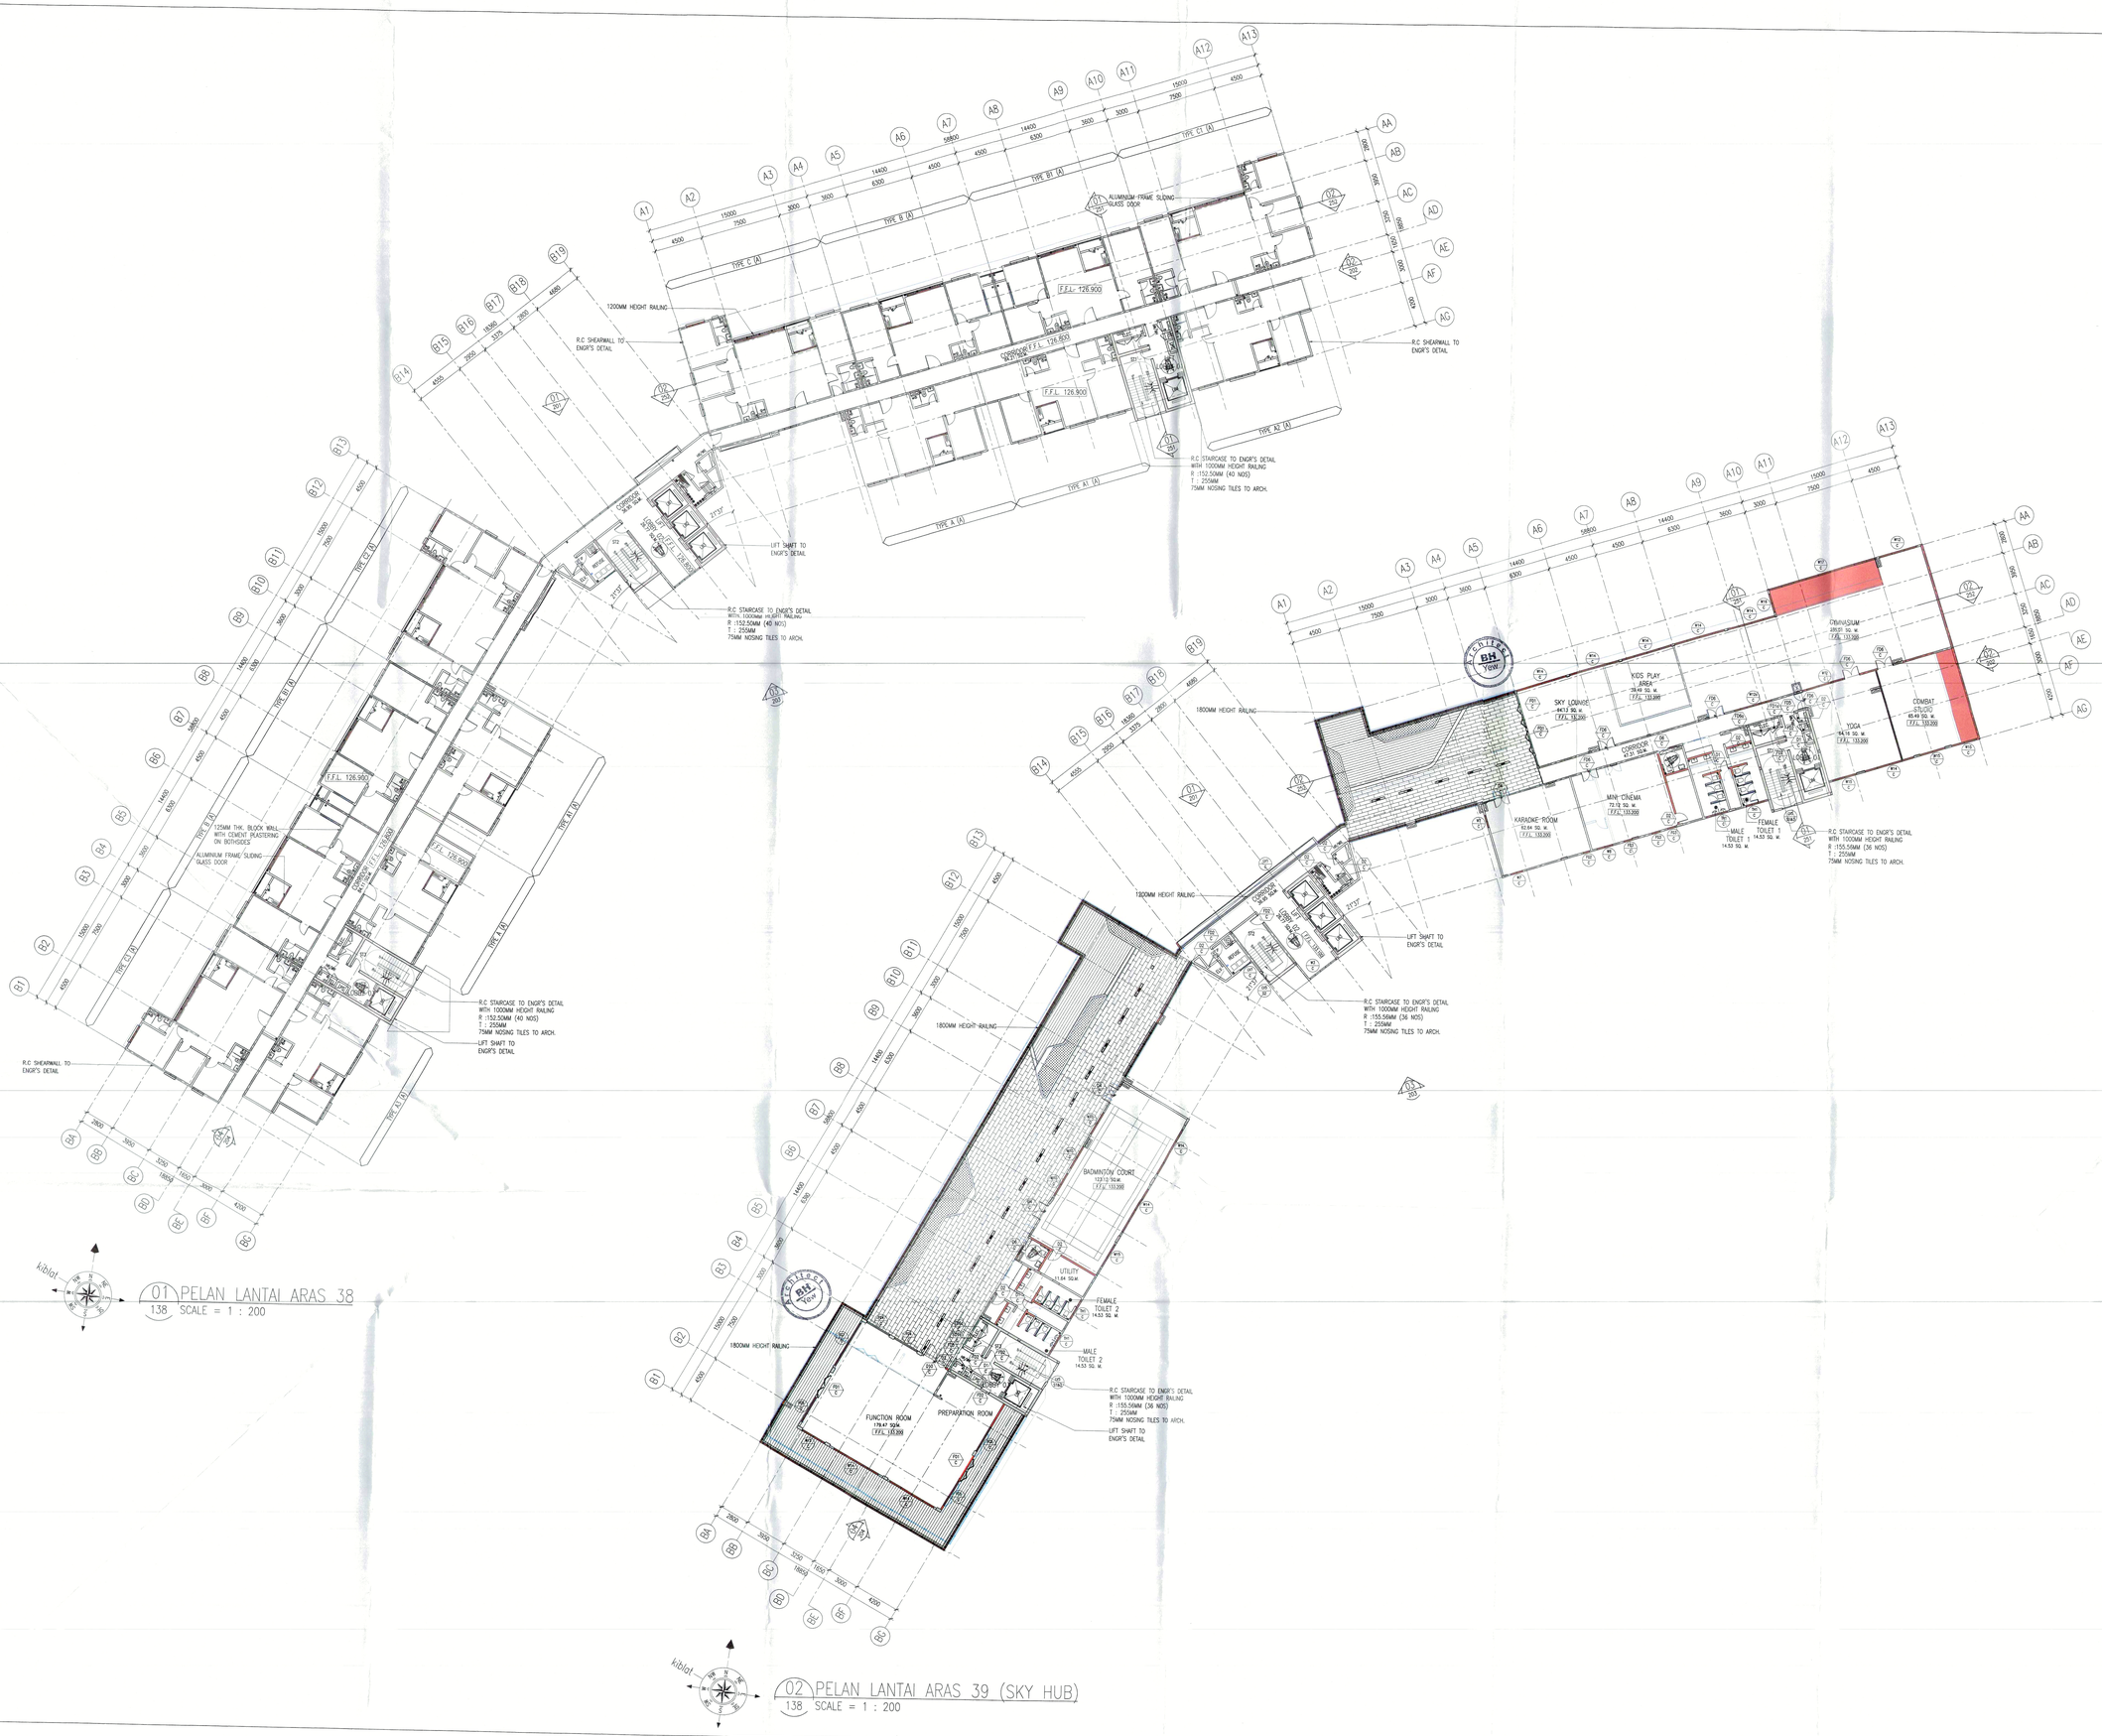

LEGEND

KERJA-KERJA BARU DITUNJUKAN DENGAN WARNA MERAH

KERJA-KERJA LAMA DITUNJUKAN DENGAN GARISAN PUTUS-PUTUS BERWARNA BIRU

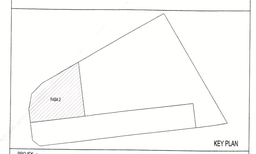

PROJEK :

CADANGAN SKIM PEMBANGUNAN DI ATAS LOT 21609, JALAN CASSIA BARAT 2, BATU KAWAN, MUKIM 13, SEBERANG PERAI SELATAN.
FASA 2
A. 2 BLOK PANGSAPURI PERKHIDMATAN 40 TINGKAT (491 UNIT)

PERMIT PINDAAN KECIL KEPADA PELAN LULUS BIL.1 (A-AD) DALAM MPSP/140/20-73/51 BERTARIKH 23.08.2017

UNTUK TETUAN PARAMOUNT PROPERTY (PW) SDN. BHD

PEMILIK DAN PEMAJU :

PARAMOUNT PROPERTY (PW) SDN BHD
(1057143-D)

OOI HUN PENG, AMK., BSM.
Chief Executive Officer

NAMA : MR. OOI HUN PENG
JAWATAN : KETUA PEGAWAI EKSEKUTIF
NO IC : 650619-02-5311
ALAMAT : PARAMOUNT PROPERTY (PW) SDN. BHD. WISMA PARAMOUNT, 1A (1ST FLOOR), LORONG BLM 1/1, BANDAR LAGUNA MERBOK, 08000 SUNGAI PETANI, KEDAH
NO. TEL : 604 - 441 9191 FAX : 604 - 441 9090

ARKITEK / SKIS :

BH YEW ARCHITECT (SP/Y61)
15TH FLOOR, MENARA AMMETLIFE
NO. 1, JALAN LUMUT, 50400 KUALA LUMPUR
TELE (03) 4043-1346 FAX: (03) 4043-1349
EMAIL ybhwo@mrasb.com.my

LEMBAGA ARKITEK MALAYSIA

Ir. BH YEW
ARKITEK
No. Pendaftaran : PA 1 1967

Saya mengesahkan bahawa pelan-pelan yang dihantar adalah mengikut Undang-Undang Kecil Bangunan Seragam 1986, Undang-Undang Kecil Bangunan Seragam (Pindaan) 2007 [UKB2007] dan Undang-Undang Kecil Bangunan Seragam (Pindaan) 2011 [Pindaan-pindaan serta gantiandalam-gantiandalam dan pelan-pelan Majlis Perbandaran Seberang Perai].
Saya mengesahkan bahawa kerja-kerja pembinaan akan dijalankan dibawah pengetahuan saya.
Saya mengesahkan dan mengaku bahawa pelan-pelan bangunan adalah selaras dengan pelan kebenaran mahsang yang dikeluarkan dan akan mematuhi syarat syarat-syarat pelantan tambahan

ABP SUBMISSION DRAWING

SEPT 2019

LUKISAN :

PELAN LANTAI ARAS 38
PELAN LANTAI ARAS 39 (SKY HUB)

SCALE: AS SHOWN		CAD NO.: 557_ABP-138	
DRAWN BY: SURRY		CHECKED BY: SAM	DATE: SEPT 2019
ORIGINATOR ACRONYM		PROJECT NO.	DISCIPLINE
BH YEW		55714	ARCH

DWG. STATUS	LOT	ATTRIBUTE	LEVEL	DWG NO.	REVISION
DD	21609	–	–	138	01

C:\Users\Sharmany\appdata\local\temp\AcPublish_6732\557_PT2-ABP-138-138.dwg Oct 14,2019 - 9:20am\sharmany