Bil 290 dlm. MBSP/40/20-73/51

NO. FAIL

KEGUNAAN PEJABAT :

PERMIT KECIL BAGI PEMBINAAN KECIL, PENUBAHAN & TAMBAHAN KECIL OLEH MAJLIS BANDARAYA SEBERANG PERAI TERTAKLUK KEPADA UNDANG-UNDANG KECIL BANGUNAN SERAGAM 1986 PADA: 07 NOV 2019

MOHD RAEBUL IMAN BIN HAMMAD
Pengurus Pembangunan Kanan Bangunan
Majlis Bandaraya Seberang Perai

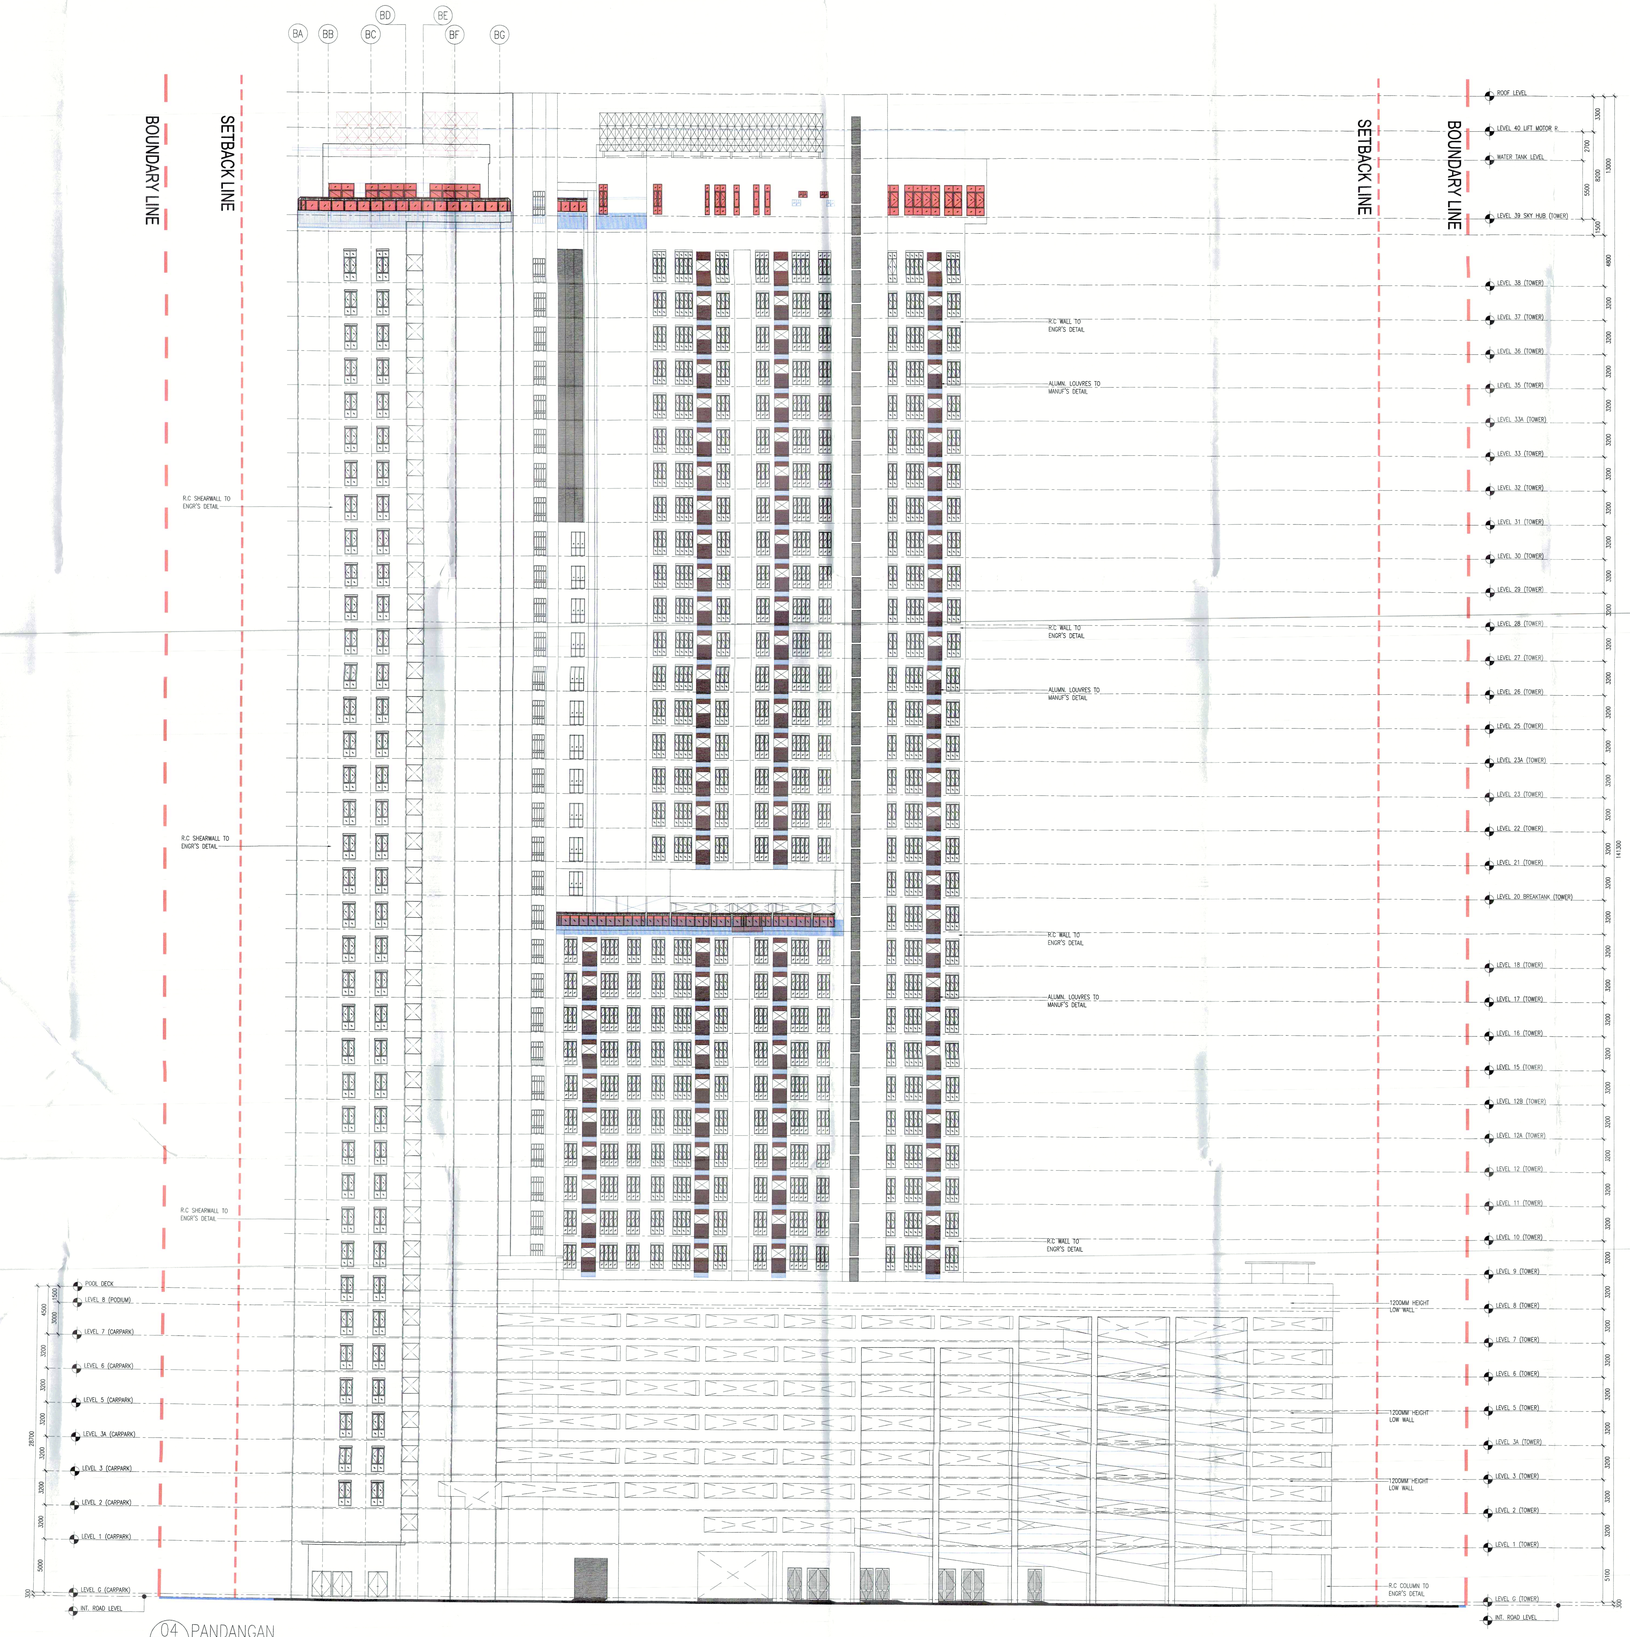

04 PANDANGAN
204 SCALE = 1 : 200

LEGEND

KERJA-KERJA BARU DITUNJUKAN DENGAN WARNA MERAH

KERJA-KERJA LAMA DITUNJUKAN DENGAN GARISAN PUTUS-PUTUS BERWARNA BIRU

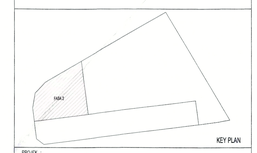

KEY PLAN

PROJEK :

CADANGAN SKIM PEMBANGUNAN DI ATAS LOT 21609, JALAN CASSIA BARAT 2, BATU KAWAN, MUKIM 13, SEBERANG PERAI SELATAN.
FASA 2
A. 2 BLOK PANGSAPURI PERKHIDMATAN 40 TINGKAT (491 UNIT)

PERMIT PINDAAN KECIL KEPADA PELAN LULUS BIL.1 (A-AD) DALAM MPSP/40/20-73/51 BERTARIKH 23.08.2017

UNTUK TETUAN PARAMOUNT PROPERTY (PW) SDN. BHD

PEMILIK DAN PEMAJU :

PARAMOUNT PROPERTY (PW) SDN BHD
(455714-D)

OOI HUN PENG, AMK., BKML
Chief Executive Officer

NAMA : MR. OOI HUN PENG
JAWATAN : KETUA PEGAWAI EKSEKUTIF
NO IC : 650619-02-5311
ALAMAT : PARAMOUNT PROPERTY (PW) SDN. BHD
WISMA PARAMOUNT, 1A (1ST FLOOR), LORONG BLM 1/1,
BANDAR LAGUNA MERBOK, 08000 SUNGAI PETANI, KEDAH
NO. TEL : 604 - 441 9191 FAX : 604 - 441 9090

ARKITEK / SAKSI :

B/H YEW ARCHITECT (SP/Y61)
15TH FLOOR, MENARA AMMETLIFE
NO 2, JALAN LUMUT, 50400 KUALA LUMPUR
TEL: (03) 4043-1346 FAX: (03) 4043-1349
EMAIL: yohwe@mrosb.com.my

LEMBAGA ARKITEK MALAYSIA
ARKITEK
No Pendaftaran : LAM/A/1961

Saya mengesahkan bahawa pelan-pelan yang dihantar adalah mengikut Undang-Undang Kecil Bangunan Seragam 1986, Undang-Undang Kecil Bangunan Seragam (pindaan) 2007 [34/82/2007] dan Undang-Undang Kecil Bangunan Seragam (Pindaan) 2015 pindaan-pindaan serta garispandunan-garispandunan dan syarat-syarat Majlis Perbandaran Setempat.
Saya mengesahkan bahawa kerja-kerja pembinaan akan dijalankan dibawah pengawasan saya.
Saya mengesahkan dan mengaku bahawa pelan-pelan bangunan adalah selaras dengan pelan keberanian mencorong yang dikukuhkan dan akan memastikan adalah serta syarat-syarat jalatan lakukan.

ABP SUBMISSION DRAWING

SEPT. 2019

LUKISAN :

PANDANGAN

SCALE:	CAD NO.:		
AS SHOWN	557_ABP-204		
DRAWN BY: SURBY	CHECKED BY: SAW	DATE: SEPT 2019	
ORIGINATOR ACRONYM	PROJECT NO.	DISCIPLINE	
BH YEW	55714	ARCH	

DWG STATUS	LOT	ATTRIBUTE	LEVEL	DWG NO.	REVISION
DD	21609	–	–	204	01

J:\projects\55714_Ujrowski Baru Kawan - PH2 T55712_DI-DC\557_PT2-ABP-SUBMISSION\557_PT2-PLOT\SHEETS\P_PT2-ABP-204.dwg Oct 14,2019 - 9:27am adhamurry