




PEKERTI KECIL BAGI PEMBINAAN KECIL, PERUBAHAN & TAMBAHAN KECIL OLEH MAJLIS BANDARAYA SEBERANG PERAI TERTAGLUK KEPADA UNDANG-UNDANG KECIL BANGUNAN SERAGAM 1986 PADA 07 NOV 2019

MOHD RASILA MOHDEN BIN HUSAIN
Beratung Perai, Kuala Lumpur
Majlis Bandaraya Seberang Perai

LEGEND

KERJA-KERJA BARU DITUNJUKAN DENGAN WARHA MERAH

KERJA-KERJA LAMA DITUNJUKAN DENGAN GARIS PUTUS-PUTUS BERWARHA BIRU

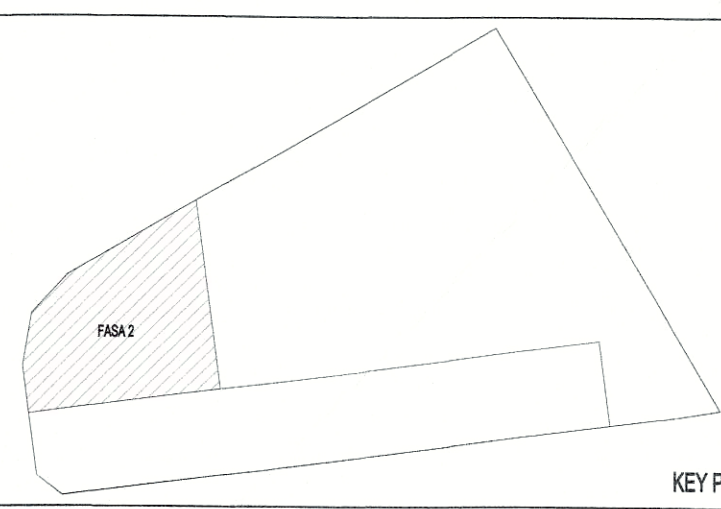

PROJEK :
CADANGAN SKIM PEMBANGUNAN DI ATAS LOT 21609, JALAN CASSIA BARAT 2, BATU KAWAN, MUKIM 13, SEBERANG PERAI SELATAN, FASA 2
A 2 BLOK PANGASAPURI PERKHIDMATAN 40 TINGKAT (491 UNIT)
PERMIT PINDAAN KECIL KEPADA PELAN LULUS BIL 1 (A-AD) DALAM MPSP/4020-7351 BERTARIKH 23.08.2017
UNTUK TUTUAN PARAMOUNT PROPERTY (PW) SDN BHD

PEMILIK DAN PENAJU :
PARAMOUNT PROPERTY (PW) SDN BHD
(100714320)
NAMA : MR. OOH HUN PENG
JAWATAN : MR. OOH HUN PENG
NO. IC : 88061842-0111
ALAMAT : PARAMOUNT PROPERTY (PW) SDN BHD
MESIA PARAMOUNT 1A, 15TH FLOOR, LORONG BLM 1/1,
BANDAR LAGUNA MERBOK, 08000 SUNGAI PETANI, KEDAH
NO. TEL : 604 - 441 9191 FAX : 604 - 441 9090

ARKITET / SAHJ :
BH YEY ARCHITECT (SP/761)
15TH FLOOR, MENARA AMMETLIFE
NO. 1, JALAN LUMUT, 50400 KUALA LUMPUR
TEL : (03) 4043-1346 FAX : (03) 4043-1349
EMAIL : yehw@bharchitect.com.my

ABP SUBMISSION DRAWING
SEPT 2019

LURSIAN :
KERATAN

SCALE : AS SHOWN DRAWN BY : SURVEY	DATE : 15/7/2019 CHECKED BY : SAW	DATE : SEPT 2019
ORIGINATOR ACRONYM : BH YEY	PROJECT NO : 55714	DISCIPLINE : ARCH
DWG STATUS : DD	LOT : 21609	DWG NO. : 252
REVISION : 01		