




FINISHES CODE		FLOOR FINISHES	
SKIRTING WALL	CEILING FLOOR	T	TILES
		R	CEMENT RENDER
WALL FINISHES		CEILING FINISHES	
P	PLASTER AND PAINT	S	SKIM COAT
I	TILES		
VENTILATION		LEGEND	
MV – MECHANICAL VENTILATION		CCTV 	

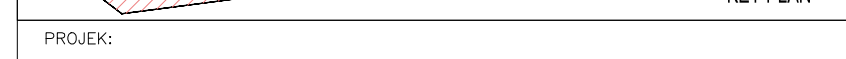

CADANGAN MEMBINA PEMBANGUNAN BERCAMPUR DI ATAS LOT 21135, PERSIARAN CASSIA BARAT 3, MUKIM 13, SEBERANG PERAI SELATAN, PULAU PINANG YANG MENGANDUNGI:-

UNTUK : TETUAN PARAMOUNT PROPERTY (PW) SDN. BHD

NAMA : HIL. COTTON FENG
 JAWATAN : KETUA PEGAWAI EKSEKUTIF
 NO IC : 650619-02-5311

NO. TEL : 604 - 441 9191 FAX : 604 - 441 9090

ARCHITECTURE GROUP - STUDIO Z

CIC
CONSULTANTS

SINGAPORE 060531
TEL : +65 6357 4410

AKITEX : **VIEW**

ARCHITECT (S) (P)
15TH FLOOR, BANGUNAN AMMETUEFF

EMAIL: yohwa@nrsb.com.my

100

Saya menesahkan bahwa data-data yang diberikan adalah sesuai Undang-Undang Kecil Bantuan

Saya mengesahkan bahwa kerja-kerja pembinaan akan dijalankan dengan penuh disiplin. Saya mengesahkan dan mengaku bahwa pelon-pelon bangunan adalah setara dengan pelon kebenaran merancang yang diulaskan dan akan mematuhi ulasan serta syarat-syarat jabatan teknikal.

BP SUBMISSION

LUGGAN

PANDANGAN 01
PANDANGAN 02

SCALE: 1:400	OID NO: 557_BP1-201
-----------------	------------------------

ORIGINATOR ACRONYM	PROJECT NO.	DISCIPLINE

DWG STATUS	LOT	ATTRIBUTE	LEVEL	DWG NO.	REVISION
------------	-----	-----------	-------	---------	----------

--	--	--	--	--	--