TOILET ACCESSORIES LEGEND

- B – BASIN
- HB – HAND BIDET
- FT – FLOOR TRAP
- TPD – TOILET PAPER HOLDER
- WC – WATER CLOSET
- HD – HAND DRYER
- MR – MIRROR
- SD – SOAP DISH
- WB – WASH BASIN

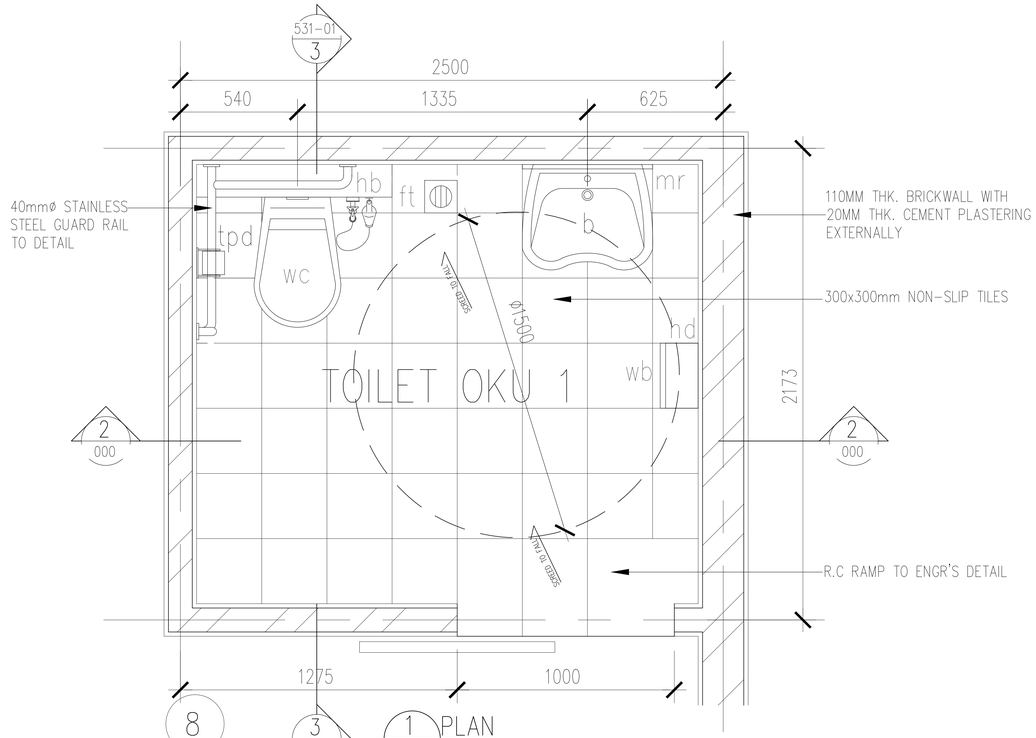

1 PLAN
SCALE = 1 : 10

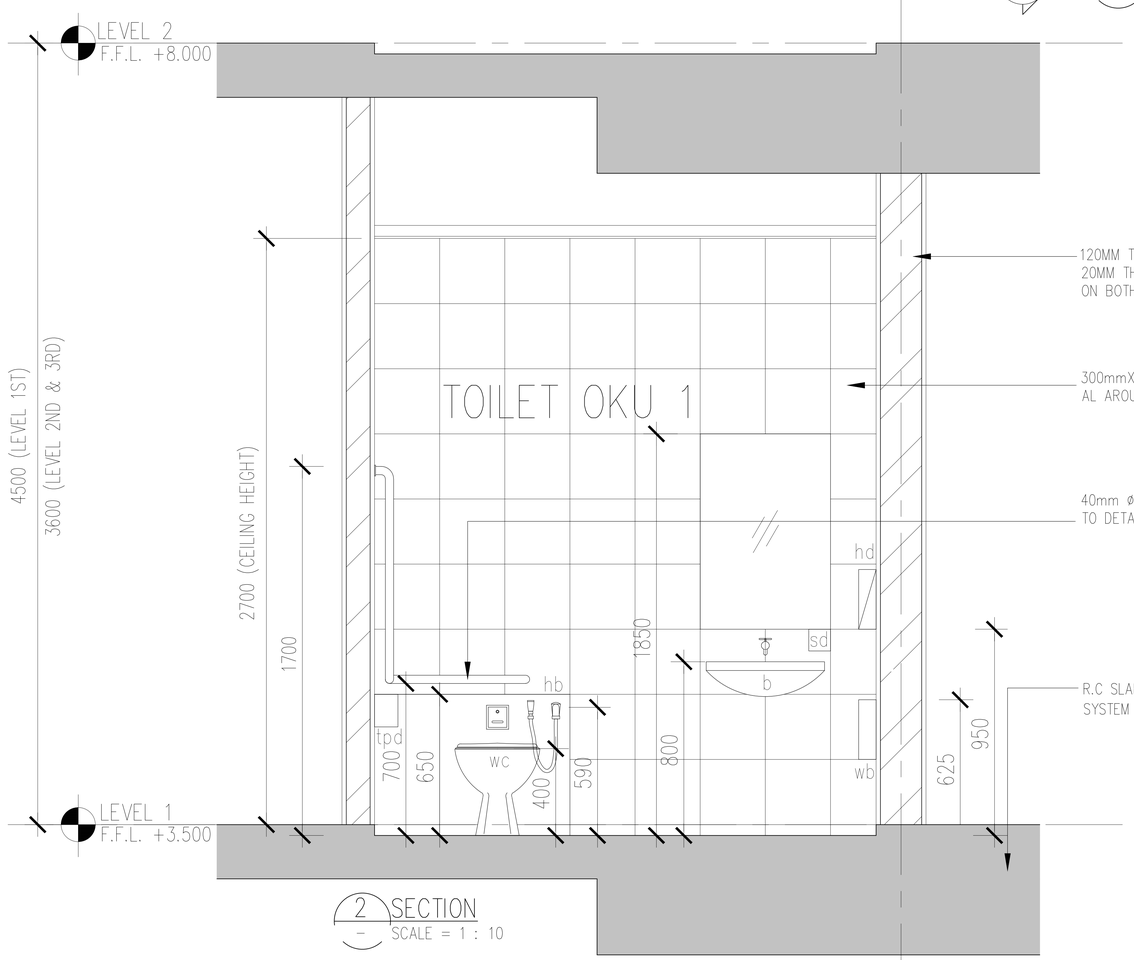

2 SECTION
SCALE = 1 : 10

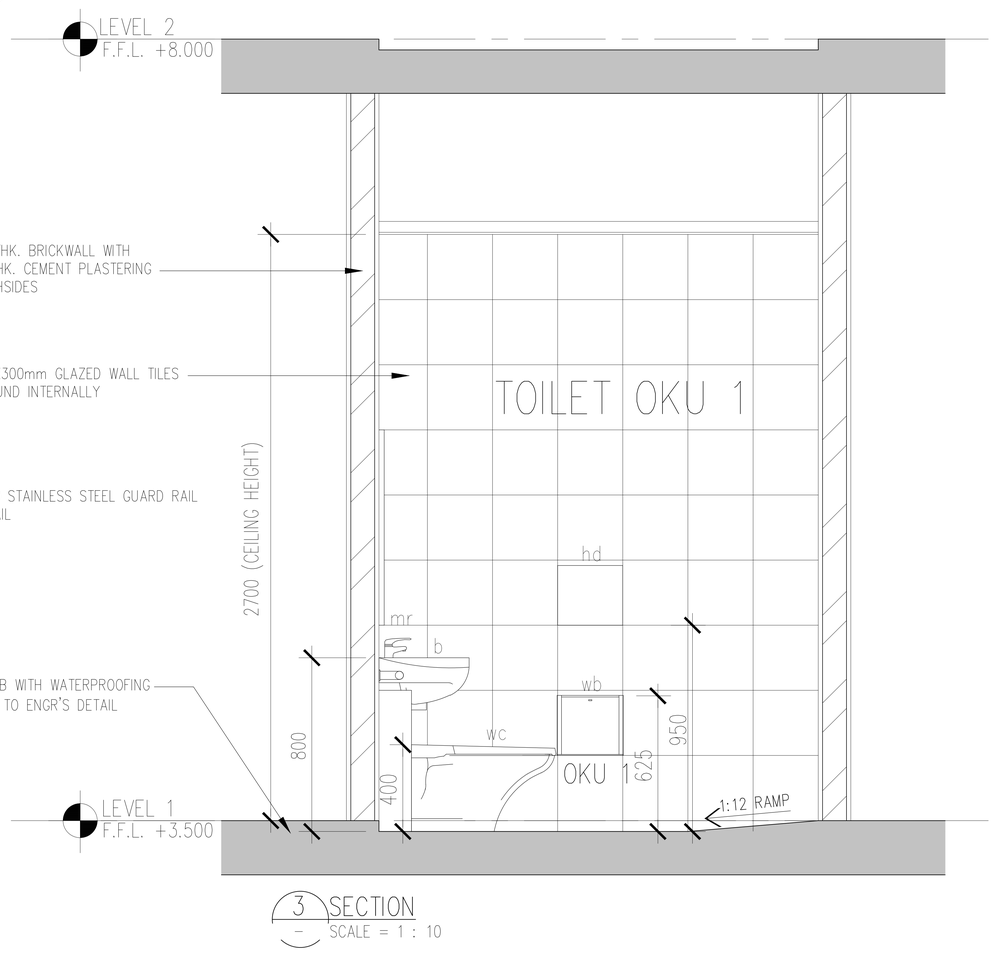

3 SECTION
SCALE = 1 : 10

NO. FAIL

KEGUNAAN PEJABAT :

FINISHES CODE		FLOOR FINISHES	
SKIRTING / WALL	CEILING / FLOOR	TI	TILES
		CR	CEMENT RENDER
WALL FINISHES		**CEILING FINISHES**	
PP	PLASTER AND PAINT	SC	SKIM COAT
TI	TILES		
VENTILATION		**LEGEND**	
MV – MECHANICAL VENTILATION		CCTV	

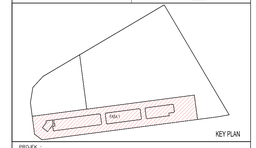

KEY PLAN

PROJEK :

CADANGAN MEMBINA PEMBANGUNAN BERCAMPUR DI ATAS LOT 21135, PERSIARAN CASSIA BARAT 3, MUKIM 13, SEBERANG PERAI SELATAN, PULAU PINANG YANG MENGANDUNGI:-

FASA 1
A. 2 BLOK PANGSAPURI PERKHIDMATAN 18 TINGKAT (612 UNIT)
B. KEDAI PEJABAT 3 TINGKAT (196 UNIT)
C. 5 TINGKAT TEMPAT LETAK KENDERAAN

UNTUK : TETUAN PARAMOUNT PROPERTY (PW) SDN. BHD

PEMILIK DAN PEMAJU :

NAMA : MR. OOI HUN PENG
JAWATAN : KETUA PEGAWAI EKSEKUTIF
NO IC : 650619-02-5311
ALAMAT : PARAMOUNT PROPERTY (PW) SDN. BHD
WISMA PARAMOUNT, 1A (1ST FLOOR), LORONG BLM 1/1,
BANDAR LAGUNA MERBOK, 08000 SUNGAI PETANI, KEDAH
NO. TEL : 604 - 441 9191 FAX : 604 - 441 9090

PERUNDING REKABENTUK :

CPG CONSULTANTS
ARCHITECTURE GROUP - STUDIO Z
CPG CONSULTANTS PTE LTD
1 GATEWAY DRIVE, 23-01, WESTGATE TOWER
SINGAPORE 608531
TEL : +65 6257 4416

ARITEK / SAKSI :

BH YEW ARCHITECT (SP/Y61)
15TH FLOOR, BANGUNAN AMMETLIFE
NO.1, JALAN LUMUT, 50400 KUALA LUMPUR
TEL: (03) 4043-1346 FAX: (03) 4043-1349
EMAIL: yohwo@nrasb.com.my

LEMBAGA VEKSYEN MALAYSIA
Ar. YEOH BIO YAWA
ARKITEK PROFESIONAL
PAU 2016 (Pendaftaran Semula)

Saya mengesahkan bahawa pelan-pelan yang dikemukakan adalah mengikut Undang-Undang Kecil Bangunan Seragam 1986 dan Undang-Undang Kecil Bangunan Seragam (pindaan) 2007 [KM92007] dan pindaan-pindaan serta garispandun-garispandun dan polisi-polisi Majlis Perbandaran Seberang Perai. Saya mengesahkan bahawa kerja-kerja pembinaan akan dijalankan dibawah pengetahan saya. Saya mengesahkan dan mengakui bahawa pelan-pelan bangunan adalah sah dan betul dan akan bertanggung jawab menurunya yang dikukuhkan dan akan memenuhi syarat serta syarat-syarat jaminan berkelas.

BP SUBMISSION

APRIL 2017

LUKISAN :

PLAN
KERATAN 02
KERATAN 03

SCALE: 1:10		CAD NO: 557_BP2-531		
DRAWN BY: –		CHECKED BY: JANICE		DATE: APRIL 2017
ORIGINATOR ACRONYM		PROJECT NO.		DISCIPLINE
BH YEW		55714-1		ARCH
DWG STATUS	LOT	ATTRIBUTE	LEVEL	DWG NO.	REVISION
DD	–	–	–	531	00