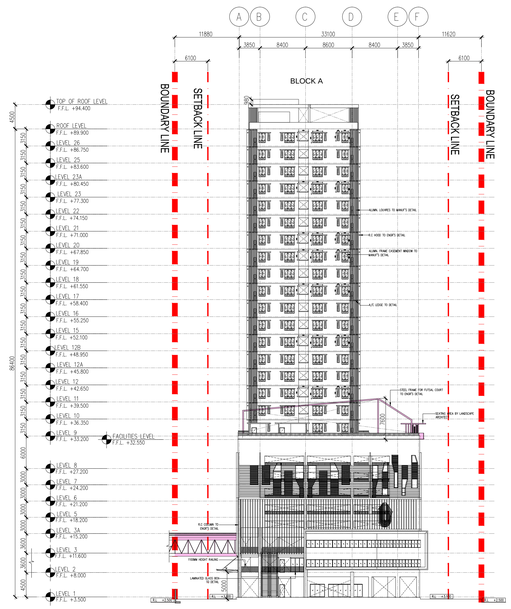

01 PANDANGAN 01
201 SKALA = 1 : 400

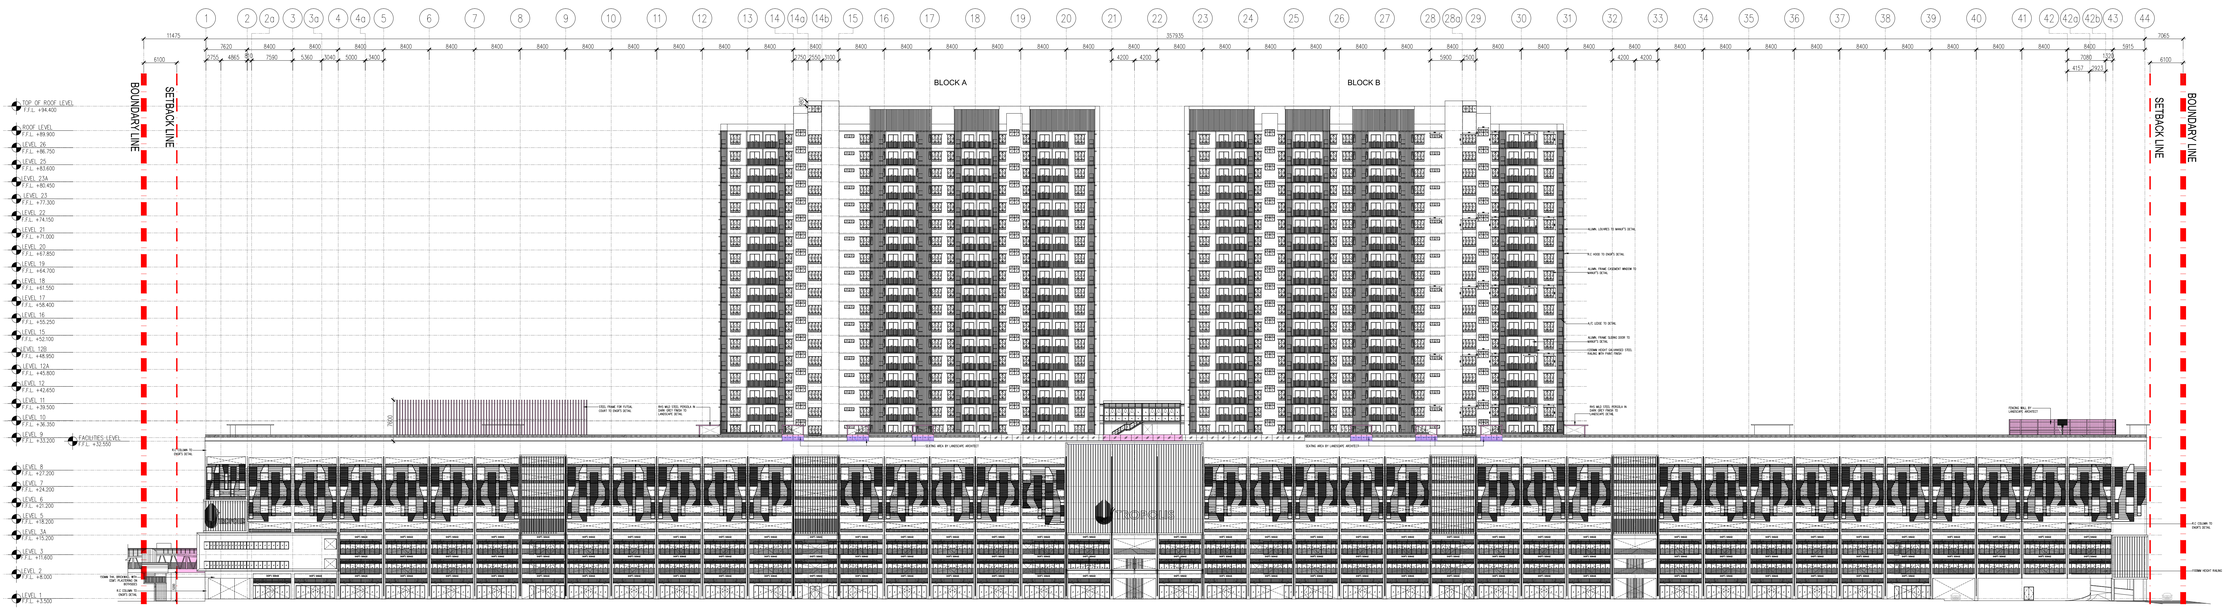

02 PANDANGAN 02
201 SKALA = 1 : 400

NO. FAIL

KEGUNAAN PEJABAT :

LEGEND

	KERJA-KERJA BARU DITUNJUKAN DENGAN WARNA MERAH
	KERJA-KERJA LAMA DITUNJUKAN DENGAN GARISAN PUTUS-PUTUS BERWARNA BIRU

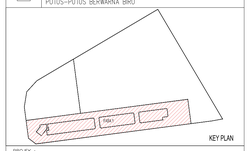

KEY PLAN

PROJEK :
CADANGAN PEMBANGUNAN STRATA BERCAMPUR (FASA 1) DI ATAS LOT 21135, PERSIARAN CASSIA BARAT 3 BATU KAWAN, MUKIM 13, SEBERANG PERAI SELATAN.

PELAN PINDAAN

A. 2 BLOK PANGSAPURI PERKHIDMATAN 18 TINGKAT (612 UNIT)
B. KEDAI PEJABAT 3 TINGKAT (196 UNIT)
C. 5 TINGKAT TEMPAT LETAK KENDERAAN

PELAN PINDAAN DAN TAMBAHAN KEPADA PELAN BERLULUS BIL-1(A-1) MPSP/40/20-73/42, BERTARIKH 17.08.2016

UNTUK : TETUAN PARAMOUNT PROPERTY (PW) SDN. BHD

KELULUSAN PELAN SUSUNATUR MPSP/70/39-73/23 B.1
BERTARIKH 06/10/2016

PEMILIK DAN PEMAJU :

NAMA	: MR. OOI HUN PENG
JAWATAN	: KETUA PEGAWAI EKSEKUTIF
NO IC	: 650619-02-5311
ALAMAT	: PARAMOUNT PROPERTY (PW) SDN. BHD WISMA PARAMOUNT, 1A (1ST FLOOR), LORONG BLM 1/1, BANDAR LAGUNA MERBOK, 08000 SUNGAI PETANI, KEDAH
NO. TEL	: 604 - 441 9191 FAX : 604 - 441 9090

PERUNDING REKABENTUK:

CPG CONSULTANTS

ARCHITECTURE GROUP - STUDIO Z
CPG CONSULTANTS PTE LTD
1 GATEWAY DRIVE, 23-01, WESTGATE TOWER
SINGAPORE 608532
TEL: +65 6357 4418

ARKITEK / SAKSI :

BH YEW ARCHITECT (SP/Y61)
15TH FLOOR, BANGUNAN AMMETLIFE
NO.1, JALAN LUMUT, 50400 KUALA LUMPUR
TEL: (03) 4043-1346 FAX: (03) 4043-1349
EMAIL: ybharc@mrcb.com.my

LEMBAGA ARKITEK MALAYSIA

Ar. YEW BU HWA
ARKITEK
No.Pendaftaran LAM A/761

Saya mengesahkan bahawa pelan-pelan yang dikemukakan adalah mengikut Undang-Undang Kecil Bangunan Seragam 1986 dan Undang-Undang Kecil Bangunan Seragam (pindaan) 2007 [(MB52007] dan pindaan-pindaan serta peraturan-peraturan dan polisi-polisi Majlis Perbandaran Seberang Perai.
Saya mengesahkan bahawa kerja-kerja pembinaan akan dijalankan dibawah pengetahan saya.
Saya mengesahkan dan mengaku bahawa pelan-pelan bangunan adalah selaras dengan pelan kebenaran merancang yang diluluskan dan akan memastikan akuan serta syarat-syarat jabatan berkait.

BP SUBMISSION

AUGUST 2017

LUKISAN :

PANDANGAN 01
PANDANGAN 02

SCALE: 1:400	CAD NO: 507_BP2-201		
DRAWN BY:	CHECKED BY: JANICE		DATE: AUGUST 2017
ORIGINATOR ACRONYM	PROJECT NO.		DISCIPLINE
BH YEW	55714-1		ARCH

DWG STATUS	LOT	ATTRIBUTE	LEVEL	DWG NO.	REVISION
DD	–	–	–	201	00