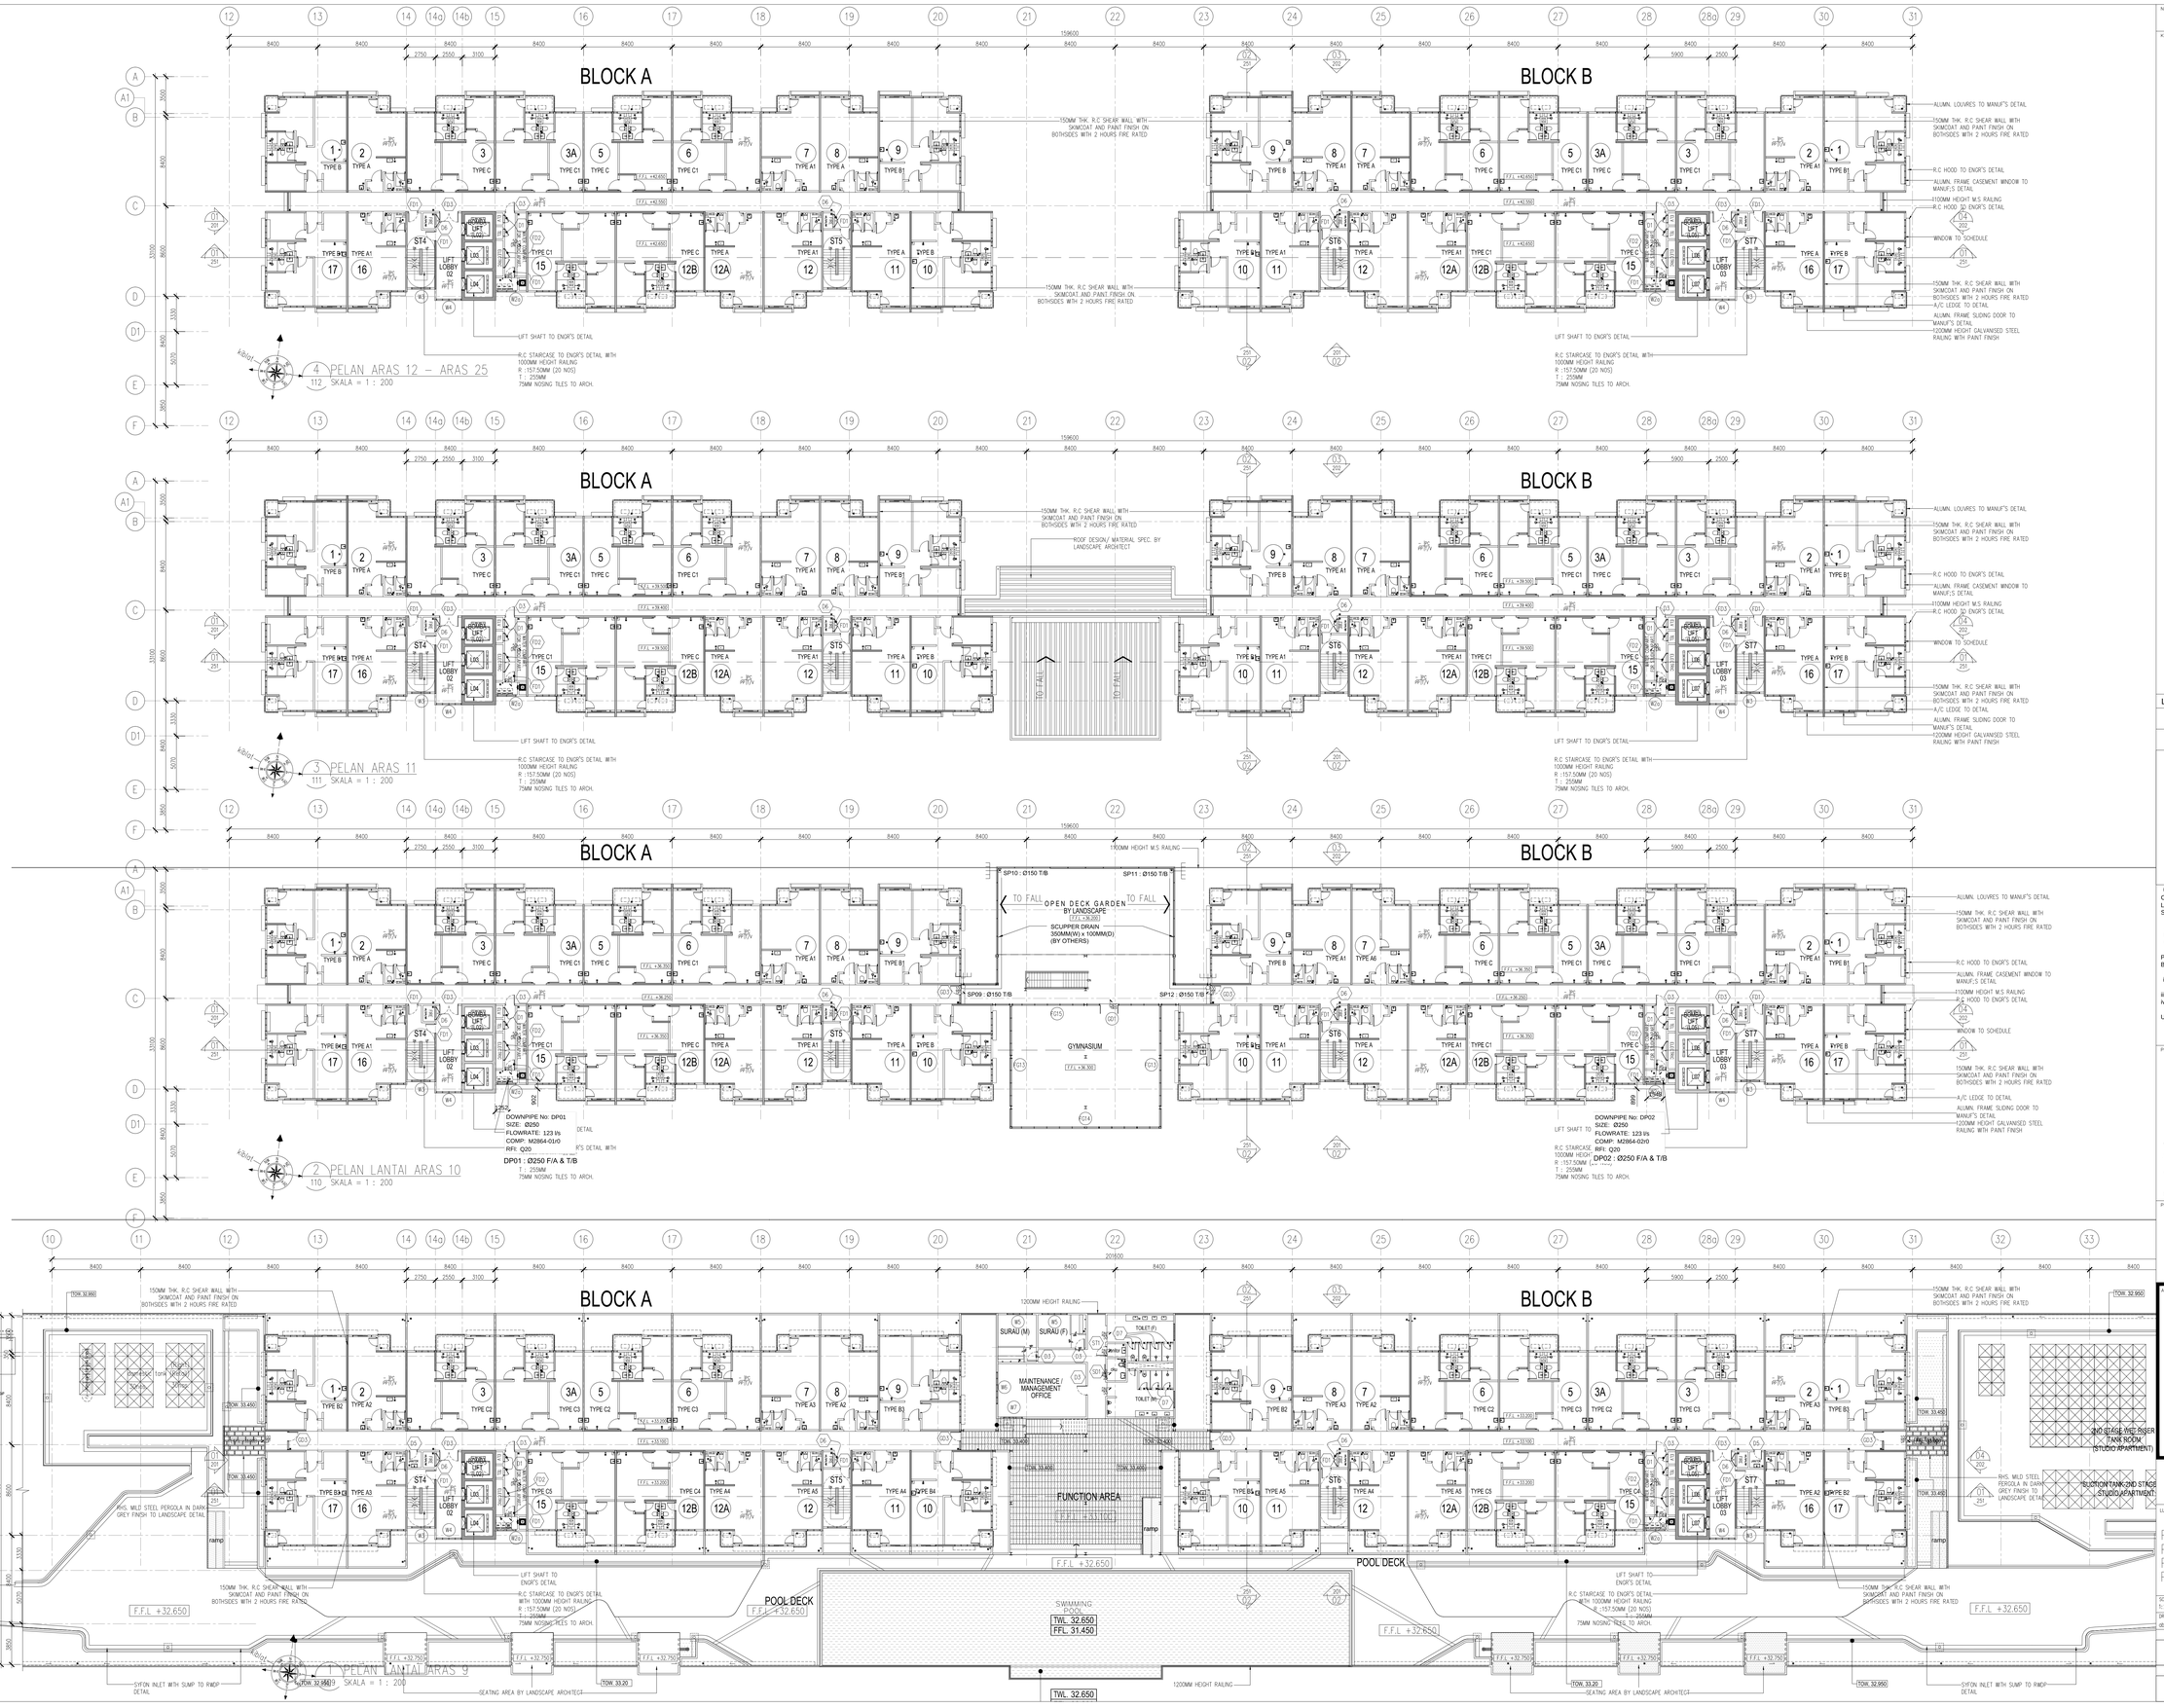


NO. FAIL

KEGUNAKAN PEJABAT :

## LEGEND

- KERJA–KERJA BARU DITUNJUKAN DENGAN WARNA MERAH
- KERJA–KERJA LAMA DITUNJUKAN DENGAN GARISAN PUTUS–PUTUS BERWARNA BIRU

KEY PLAN

PROJEK :

CADANGAN PEMBANGUNAN STRATA BERCAMPUR (FASA 1) DI ATAS LOT 21135, PERSIARAN CASSIA BARAT 3 BATU KAWAN, MUKIM 13, SEBERANG PERAI SELATAN.

A. 2 BLOK PANGSAPURI PERKHIDMATAN 18 TINGKAT (612 UNIT)
B. KEDAI PEJABAT 3 TINGKAT (196 UNIT)
C. 5 TINGKAT TEMPAT LETAK KENDERAAN

PERMIT PINDAAN KECIL KEPADA PELAN LULUS BIL.1 (A-J) BERTARIKH 17/08/2016:
i). TAMBAHAN SATU LALUAN KELUAR ( EGRESS )
ii). TAMBAHAN DINDING DAN PERUBAHAN LOKASI PINTU KELUAR BAGI TANGGA 1 DAN 10 DI TINGKAT 2 KE TINGKAT 8
iii). TAMBAHAN SATU UNIT TANDAS DI KEDAI PEJABAT UNIT 49
iv). PINDAAN FASAD

UNTUK TETUAN PARAMOUNT PROPERTY (PW) SDN BHD

PEMILIK DAN PEMAJU :

NAMA : MR. OOI HUN PENG
JAWATAN : KETUA PEGAWAI EKSEKUTIF
NO IC : 650619-02-5311
ALAMAT : PARAMOUNT PROPERTY (PW) SDN. BHD.
WISMA PARAMOUNT, 3A (1ST FLOOR), LORONG BLM 1/1, BANDAR LAGUNA MERBOK, 08000 SUNGAI PETANI, KEDAH
NO. TEL : 604 - 441 9191 FAX : 604 - 441 9090

PERUNDING REKABENTUK:

CPG CONSULTANTS

ARCHITECTURE GROUP - STUDIO Z
CPG CONSULTANTS PTE LTD
1 GATEWAY DRIVE, 23-01, WESTGATE TOWER
SINGAPORE 608533
TEL : +65 6357 4416

MESTEK / SAKCIS :

BH YEW ARCHITECT (SP/Y61)

15TH FLOOR, BANGUNAN AMMETLIFE
NO.1, JALAN LUMUT, 50400 KUALA LUMPUR
TEL: (03) 4043–1346 FAX: (03) 4043–1349
EMAIL: ybhaw@mrasb.com.my

LEMBAGA ARKITEK MALAYSIA

Ar. YEW BU HWA
ARKITEK
No.Pendaftaran : LAM A/Y61

Saya mengesahkan bahawa pelan-pelan yang dikemukakan adalah mengikut Undang–Undang Kecil Bangunan Seragam 1986 dan Undang–Undang Kecil Bangunan Seragam (pindaan) 2007 [UKBS2007] dan pindaan–pindaan serta garipandunan–garipandunan dan polisi–polisi Majlis Perbandaran Seberang Perai. Saya mengesahkan bahawa kerja–kerja pembinaan akan dijalankan dibawah pengetahan saya. Saya mengesahkan dan mengaku bahawa pelan–pelan bangunan adalah selaras dengan pelan kebenaran merancang yang diluluskan dan akan mematuhi syarat syarat syarat jaminan tambahan.

# ABP SUBMISSION

OCTOBER 2018

LUKISAN :

PELAN LANTAI ARAS 9
PELAN LANTAI ARAS 10
PELAN LANTAI ARAS 11
PELAN LANTAI ARAS 12 – 25

| SCALE: 1:200 | CAD NO: 557_AABP–109 | |
|---|---|---|
| DRAWN BY: abdul rahim | CHECKED BY: JANICE | DATE: 09 OCT 2018 |

| ORGINATOR ACRONYM | PROJECT NO. | DISCIPLINE |
|---|---|---|
| BH YEW | 55714–1 | ARCH |

| DWG STATUS | LOT | ATTRIBUTE | LEVEL | DWG NO. | REVISION |
|---|---|---|---|---|---|
| DD | – | – | – | 109 | 00 |