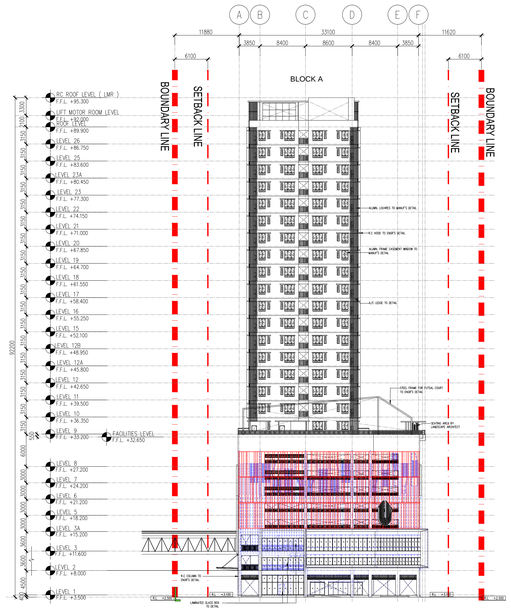

01 PANDANGAN 01
201 SKALA = 1 : 400

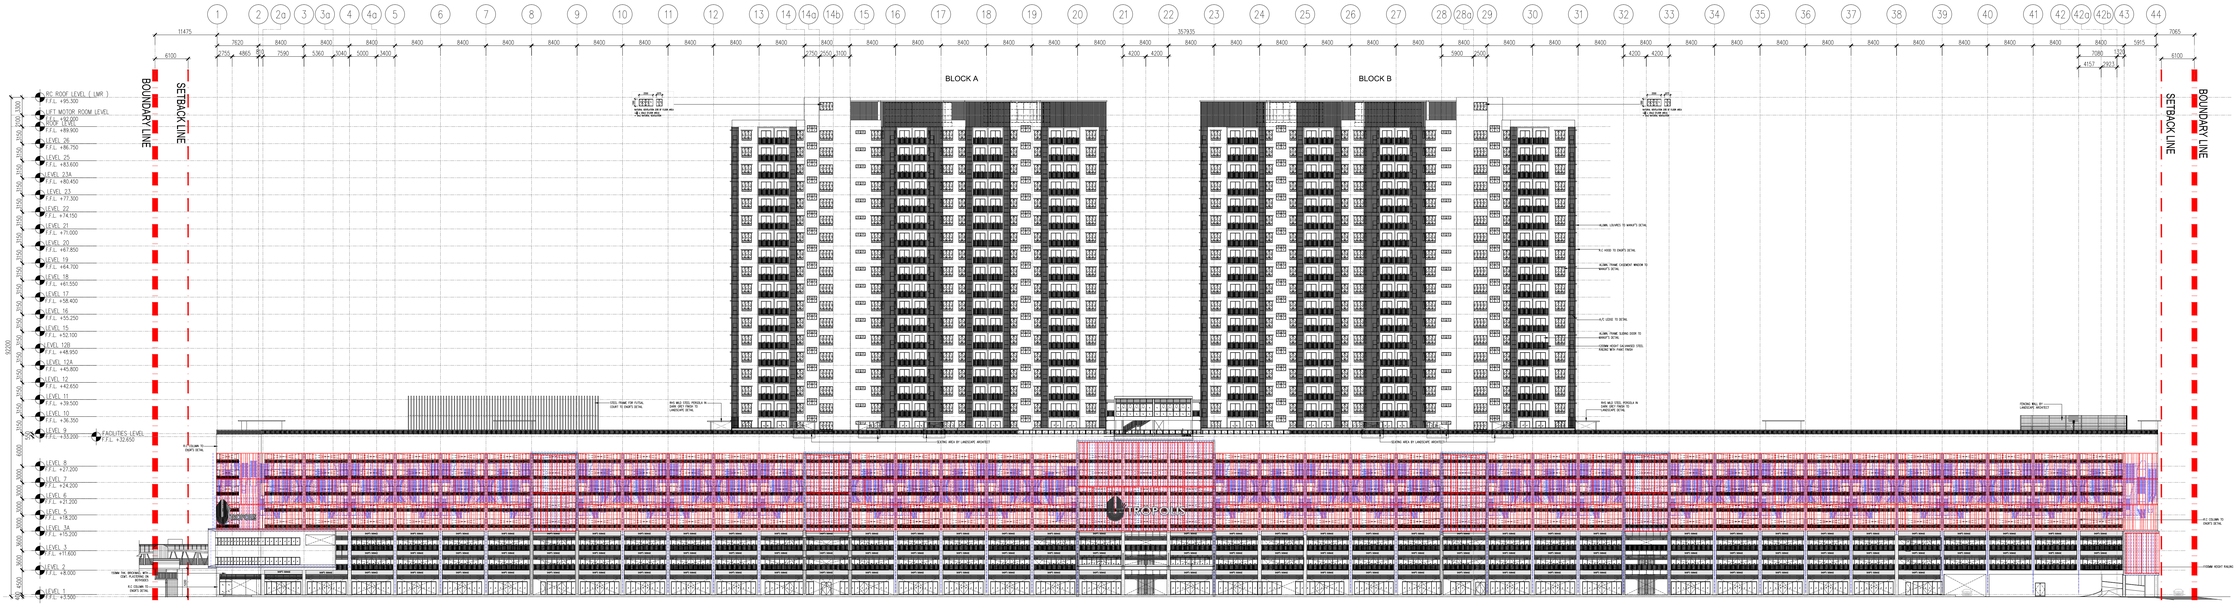

02 PANDANGAN 02
201 SKALA = 1 : 400

NO. FAIL

KEGUNAAN PEJABAT

SYMBOL	DESCRIPTION	INSERT
	8W EMERGENCY LIGHT	EL
	10W EMERGENCY LIGHT	EL
	ILLUMINATED PELLART BOX	K
	ILLUMINATED PELLART BOX C/W DIRECTIONAL ARROW	K
BG	BREAK GLASS	BG
FA	FIRE ALARM	FA
DP	9KG EXTINGUISHER DRY POWDER	DP
HR	HOSE REEL	HR
WR	WET RISER	WR
	SMOKE DETECTOR	S
	2HR FIRE RATED WALL	
TE	PREMISES TELEPHONE	TE
	PREMISES SIREN	TAS
PS	PRESSURIZATION SHAFT	PS
HD	HEAT DETECTOR	HD
CO2	PORTABLE CARBON DIOXIDE EXTINGUISHER (45 KG)	CO2
CO2	9KG EXTINGUISHER CARBON DIOXIDE	CO2
	DOUBLE OUTLET PELLAR	K
	1 HOUR FIRE RATED DOOR WITH DOOR SELF-CLOSER	1-HF
	2 HOUR FIRE RATED DOOR WITH DOOR SELF-CLOSER	2-HF

LEGEND

KERJA-KERJA BARU DITUNJUKAN DENGAN WARNA MERAH

KERJA-KERJA LAMA DITUNJUKAN DENGAN GARISAN PUTUS-PUTUS BERWARNA BIRU

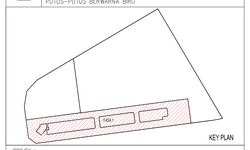

PROJEK :
CADANGAN PEMBANGUNAN STRATA BERCAMPUR (FASA 1) DI ATAS LOT 21135, PERSIARAN CASSIA BARAT 3 BATU KAWAN, MUKIM 13, SEBERANG PERAI SELATAN.

A. 2 BLOK PANGSAPURI PERKHIDMATAN 18 TINGKAT (612 UNIT)
B. KEDAI PEJABAT 3 TINGKAT (196 UNIT)
C. 5 TINGKAT TEMPAT LETAK KENDERAAN

PERMIT PINDAAN KECIL KEPADA PELAN LULUS BIL.1 (A-J) BERTARIKH 17/08/2016:
i). TAMBAHAN SATU LALUAN KELUAR (EGRESS)
ii). TAMBAHAN DINDING DAN PERUBAHAN LOKASI PINTU KELUAR BAGI TANGGA 1 DAN 10 DI TINGKAT 2 KE TINGKAT 8
iii). TAMBAHAN SATU UNIT TANDAS DI KEDAI PEJABAT UNIT 49
iv). PINDAAN FASAD

UNTUK TETUAN PARAMOUNT PROPERTY (PW) SDN BHD

PEMILIK DAN PEMAJU / SAKSI

NAMA : MR. OOI HUN PENG
JAWATAN : KETUA PEGAWAI EKSEKUTIF
NO IC : 650619-02-5311
ALAMAT : PARAMOUNT PROPERTY (PW) SDN. BHD WISMA PARAMOUNT, 1A (1ST FLOOR), LORONG BLM 1/1, BANDAR LAGUNA MERIBOK, 08000 SUNGAI PETANI, KEDAH
NO. TEL : 604 - 441 9191 FAX : 604 - 441 9090

PERUNDING REKABENTUK:

ARCHITECTURE GROUP - STUDIO Z
CPG CONSULTANTS PTE LTD
1 GATEWAY DRIVE, 23-01, WESTGATE TOWER
SINGAPORE 608531
TEL : +65 6357 4418

ARKITEK :

BH YEW ARCHITECT (SP/Y61)
15TH FLOOR, BANGUNAN AMMETLIFE
NO.1, JALAN LUMUT, 50400 KUALA LUMPUR
TEL: (03) 4043-1346 FAX: (03) 4043-1349
EMAIL: ybhaw@hirasb.com.my
LEMBAGA ARKITEK MALAYSIA
Ar. YEW BU HWA
ARKITEK
No.Pendaftaran : LAM A/Y61

Saya mengesahkan bahawa pelan-pelan yang dikemukakan adalah mengikut Undang-Undang Kecil Bangunan Seragam 1986 dan Undang-Undang Kecil Bangunan Seragam (Pindaan) 2007 [UKBS2007] dan peraturan-peraturan serta garispandunan-garispandunan dan polisi-polisi Majlis Perbandaran Seberang Perai.
Saya mengesahkan bahawa kerja-kerja pembinaan akan dijalankan dibawah pengetahan saya.
Saya mengesahkan dan mengaku bahawa pelan-pelan bangunan adalah selaras dengan pelan kebenaran merancang yang dikukuran dan akan mematuhi syarat serta syarat-syarat jabatan teknikal.

JBPM SUBMISSION

OCTOBER 2018

LUKISAN

PANDANGAN 01
PANDANGAN 02

SCALE: 1:400	CAD NO.: 557_JBPM3-201		
DRAWN BY: abdul rahim	CHECKED BY: JANICE	DATE: 21 NOV 2018	
ORGINATOR ACRONYM	PROJECT NO.	DISCIPLINE	
BH YEW	55714-1	ARCH	

DWG STATUS	LOT	ATTRIBUTE	LEVEL	DWG NO.	REVISION
DD	–	–	–	201	00