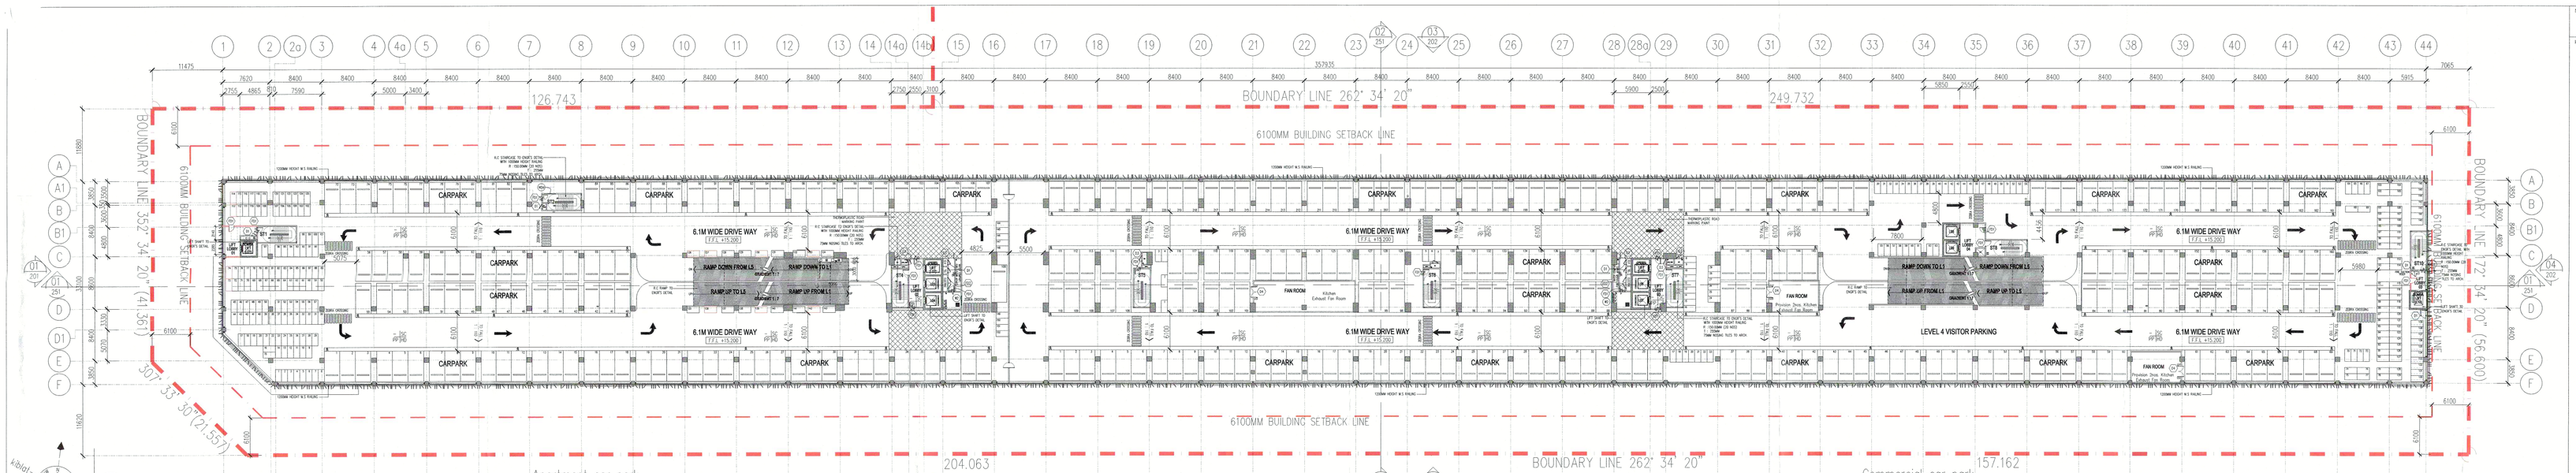

4 PELAN LANTAI ARAS 3A
103A SKALA = 1 : 400

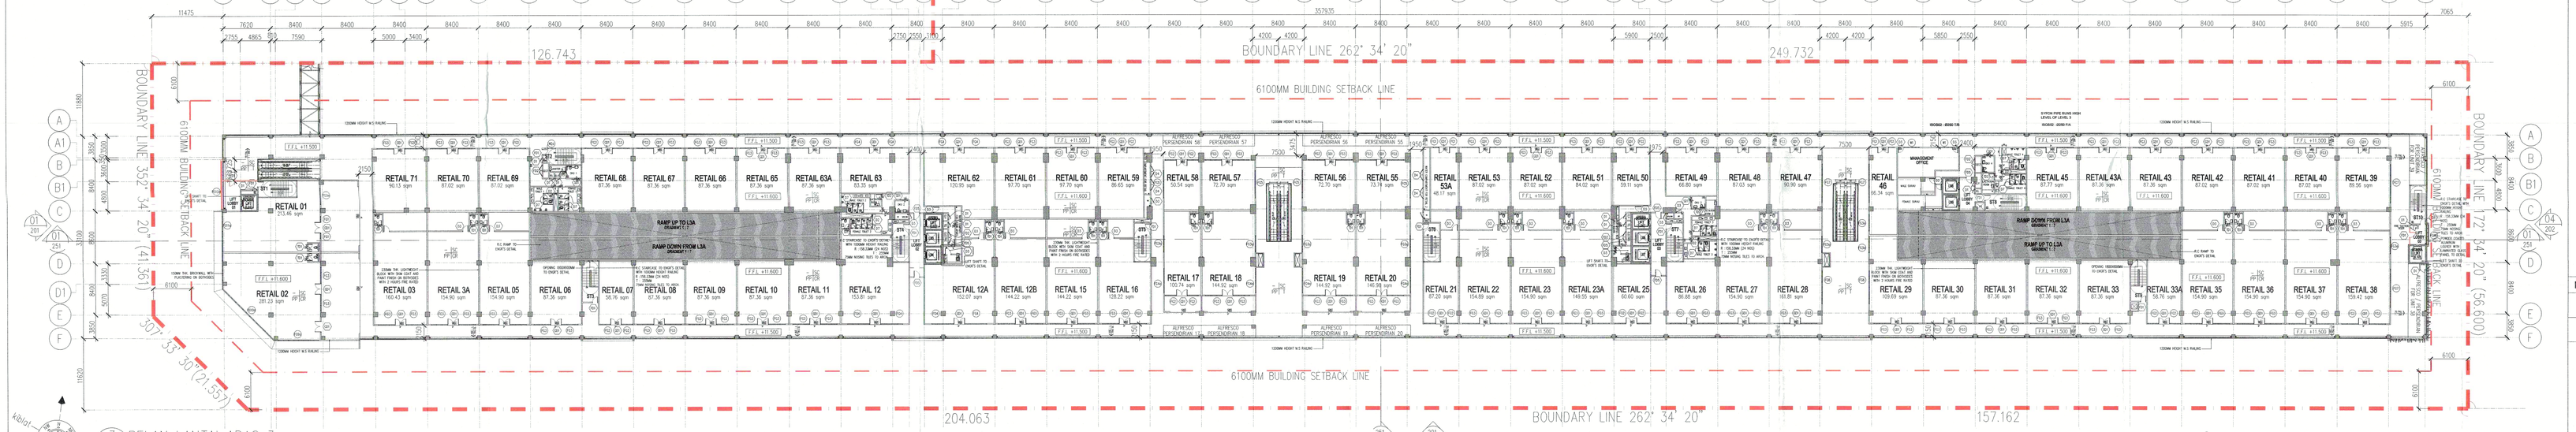

3 PELAN LANTAI ARAS 3
103 SKALA = 1 : 400

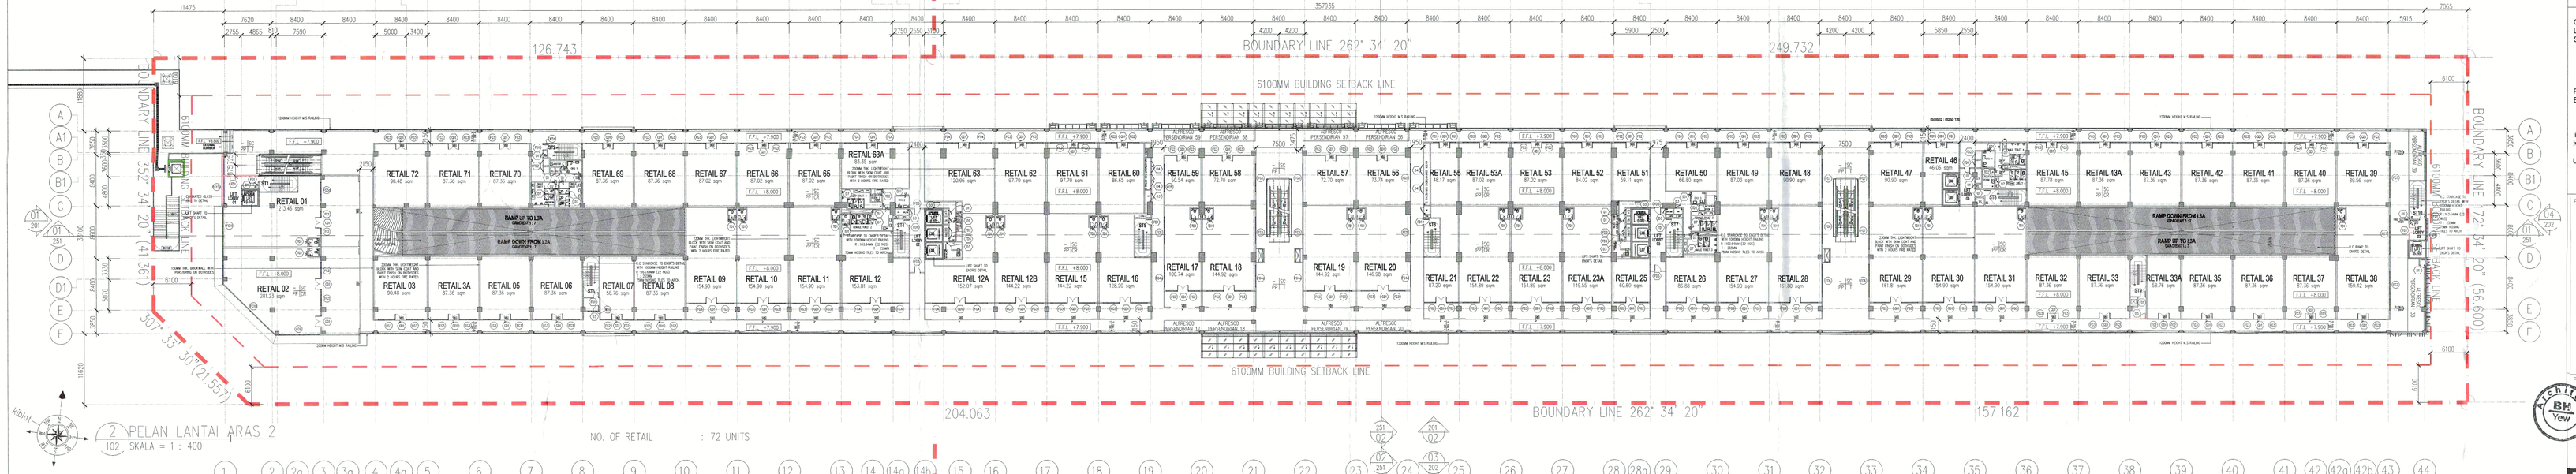

2 PELAN LANTAI ARAS 2
102 SKALA = 1 : 400

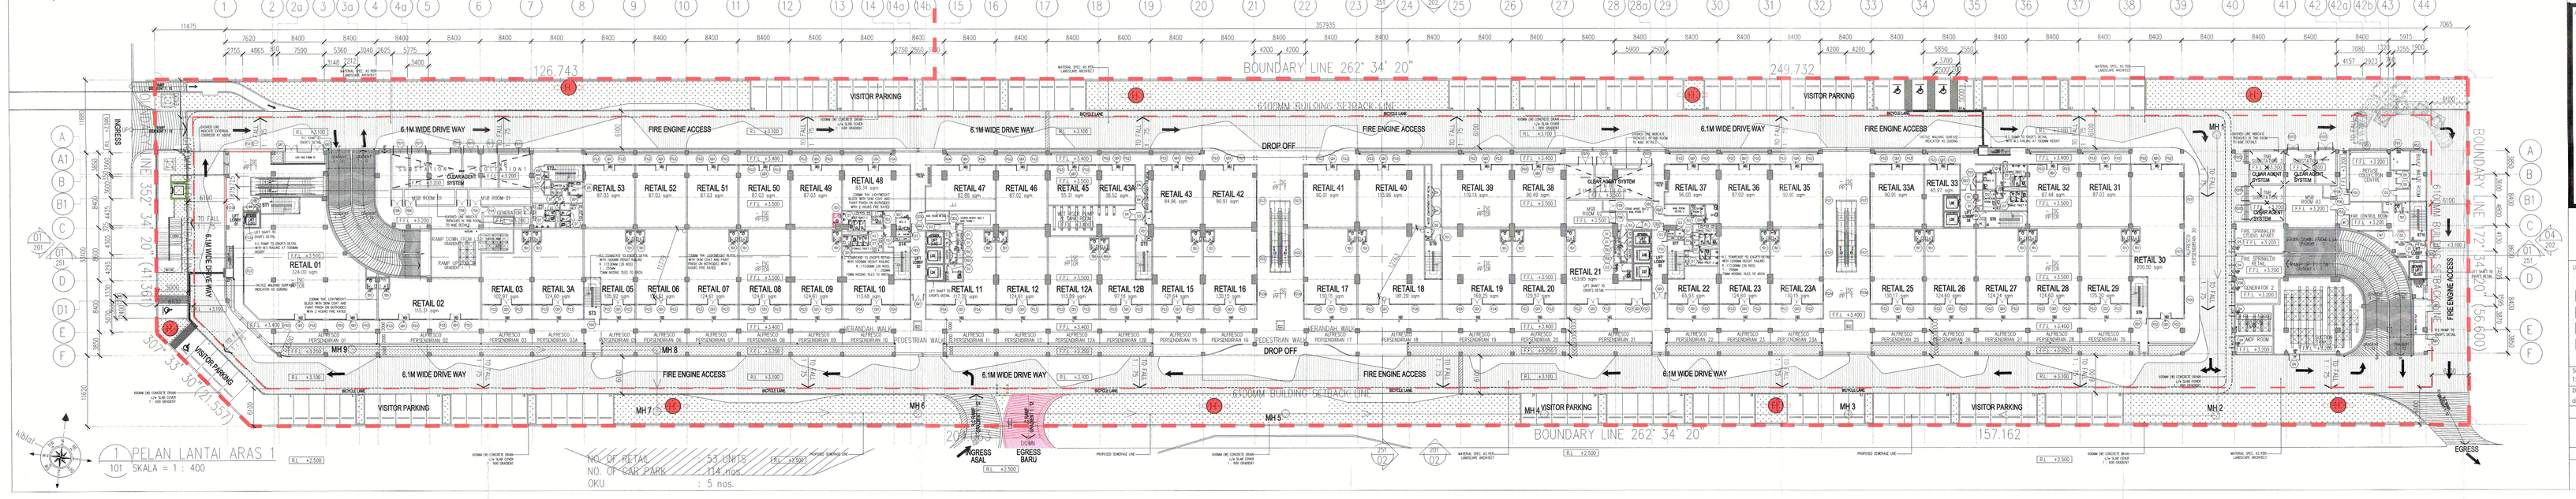

1 PELAN LANTAI ARAS 1
101 SKALA = 1 : 400

NO. FAIL

KEGUNAAN PEJABAT

Tiada halangan untuk perubahan / kerja-kerja kecil

MOHD RAIDUL MUHYIDDIN BIN HANAFIAH
Pengurus Pembangunan Dan Semenjanan
Majlis Perbandaran Seberang Perai

0 6 DEC 2018

LEGEND

	KERJA–KERJA BARU DITUNJUKAN DENGAN WARNA MERAH
	KERJA–KERJA LAMA DITUNJUKAN DENGAN GARISAN PUTUS–PUTUS BERWARNA BIRU

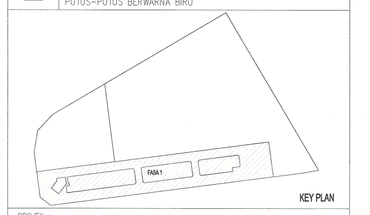

KEY PLAN

PROJEK

CADANGAN PEMBANGUNAN STRATA BERCAMPUR (FASA 1) DI ATAS LOT 21135, PERSIARAN CASSIA BARAT 3 BATU KAWAN, MUKIM 13, SEBERANG PERAI SELATAN.

A. 2 BLOK PANGSAPURI PERKHIDMATAN 18 TINGKAT (612 UNIT)
B. KEDAI PEJABAT 3 TINGKAT (196 UNIT)
C. 5 TINGKAT TEMPAT LETAK KENDERAAN

PERMIT PINDAAN KECIL KEPADA PELAN LULUS BIL.1 (A-J) BERTARIKH 17/05/2016:

i). TAMBAHAN SATU LALUAN KELUAR (EGRESS)
ii). TAMBAHAN DINDING DAN PERUBAHAN LOKASI PINTU KELUAR BAGI TANGGA 1 DAN 10 DI TINGKAT 2 KE TINGKAT 8
iii). TAMBAHAN SATU UNIT TANDAS DI KEDAI PEJABAT UNIT 49
iv). PINDAAN FASAD

UNTUK TETUAN PARAMOUNT PROPERTY (PW) SDN BHD

PEMILIK DAN PEMAJU :

PARAMOUNT PROPERTY (PW) SDN BHD
(1057143-D)

OOI HUN PENG
Chief Executive Officer

NAMA : MR. OOI HUN PENG
JAWATAN : KETUA PEGAWAI EKSEKUTIF
NO IC : 650619-02-5311
ALAMAT : PARAMOUNT PROPERTY (PW) SDN. BHD
WISMA PARAMOUNT, 1A (1ST FLOOR), LORONG BLM 1/1,
BANDAR LAGUNA MERBOK, 08000 SUNGAI PETANI, KEDAH
NO. TEL : 604 - 441 9191 FAX : 604 - 441 9090

PERUNDING REKABENTUK :

ARCHITECTURE GROUP - STUDIO Z
CPG CONSULTANTS PTE LTD
1 GATEWAY DRIVE, 23-01, WESTGATE TOWER
SINGAPORE 608553
TEL: +65 6357 4416

ARKITEK / SAKSI :

BH YEW ARCHITECT (SP/Y61)
15TH FLOOR, BANGUNAN AMNETLIFE
NO.1, JALAN LUMUT, 50400 KUALA LUMPUR
TEL: (03) 4043-1346 FAX: (03) 4043-1349
EMAIL: yewbh@mob.com.my

LEMBAGA ARKITEK MALAYSIA

PERSATUAN ARKITEK MALAYSIA

Saya mengesahkan bahawa pelan-pelan yang dikemukakan adalah mengikut Undang-Undang Kecil Bangunan Seragam 1986 dan Undang-Undang Kecil Bangunan Seragam (pindaan) 2007 [CAD(2007) dan pindaan-pindaan serta garapandatan-garipadatan dan polisi-polisi Majlis Perbandaran Seberang Perai.
Saya mengesahkan bahawa ke-ja-kerja pembinaan akan dijalankan dibawah pengelaan saya.
Saya mengesahkan dan mengiku bahawa pelan-pelan binaan adalah selaras dengan pelan kelulusan merancang yang dikulusan dan akan memastikan untuk serta syarat-syarat jabatan teknikal.

ABP SUBMISSION

OCTOBER 2018

LUKISAN :

PELAN LANTAI ARAS 1
PELAN LANTAI ARAS 2
PELAN LANTAI ARAS 3
PELAN LANTAI ARAS 3A

SCALE:	DWG NO.:	
1: 400	557_AABP–101	
DRAWN BY: abdul rahim	CHECKED BY: JANICE	DATE: 09 OCT 2018

ORIGINATOR ACRONYM	PROJECT NO.	DISCIPLINE
BH YEW	55714–1	ARCH

DWG STATUS	LOT	ATTRIBUTE	LEVEL	DWG NO.	REVISION
DD	–	–		101	00