




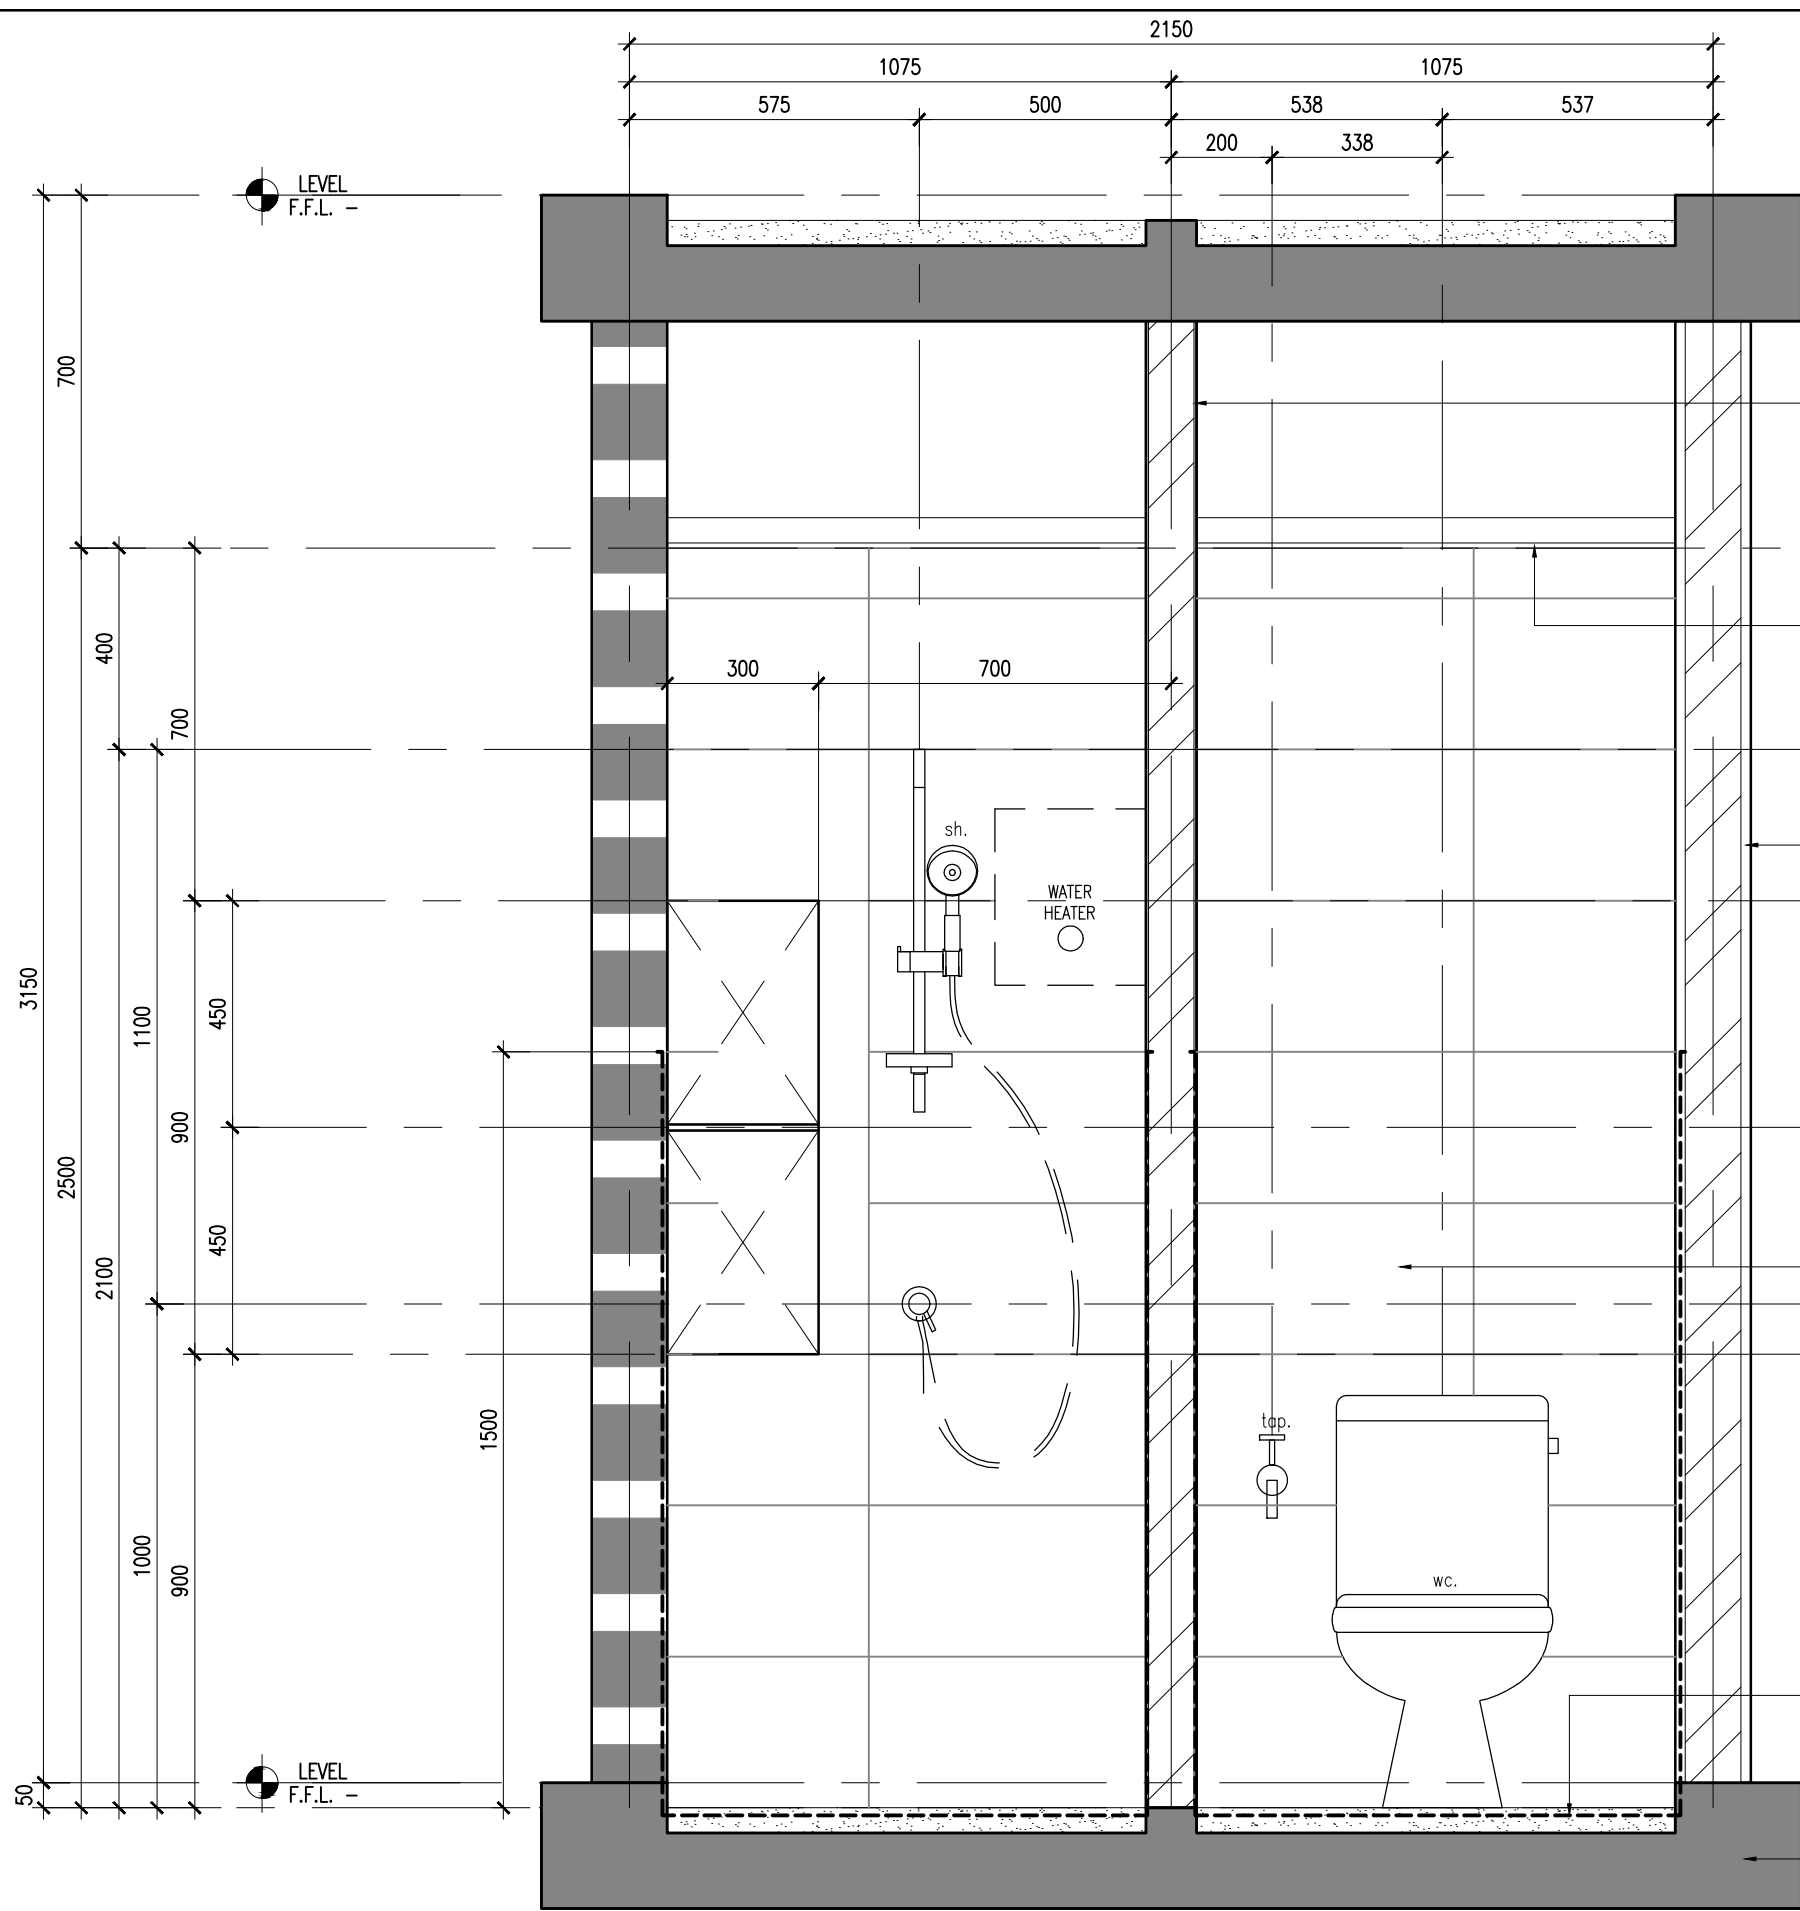

01 TYPICAL SECTION
531-14 SCALE = 1 : 15

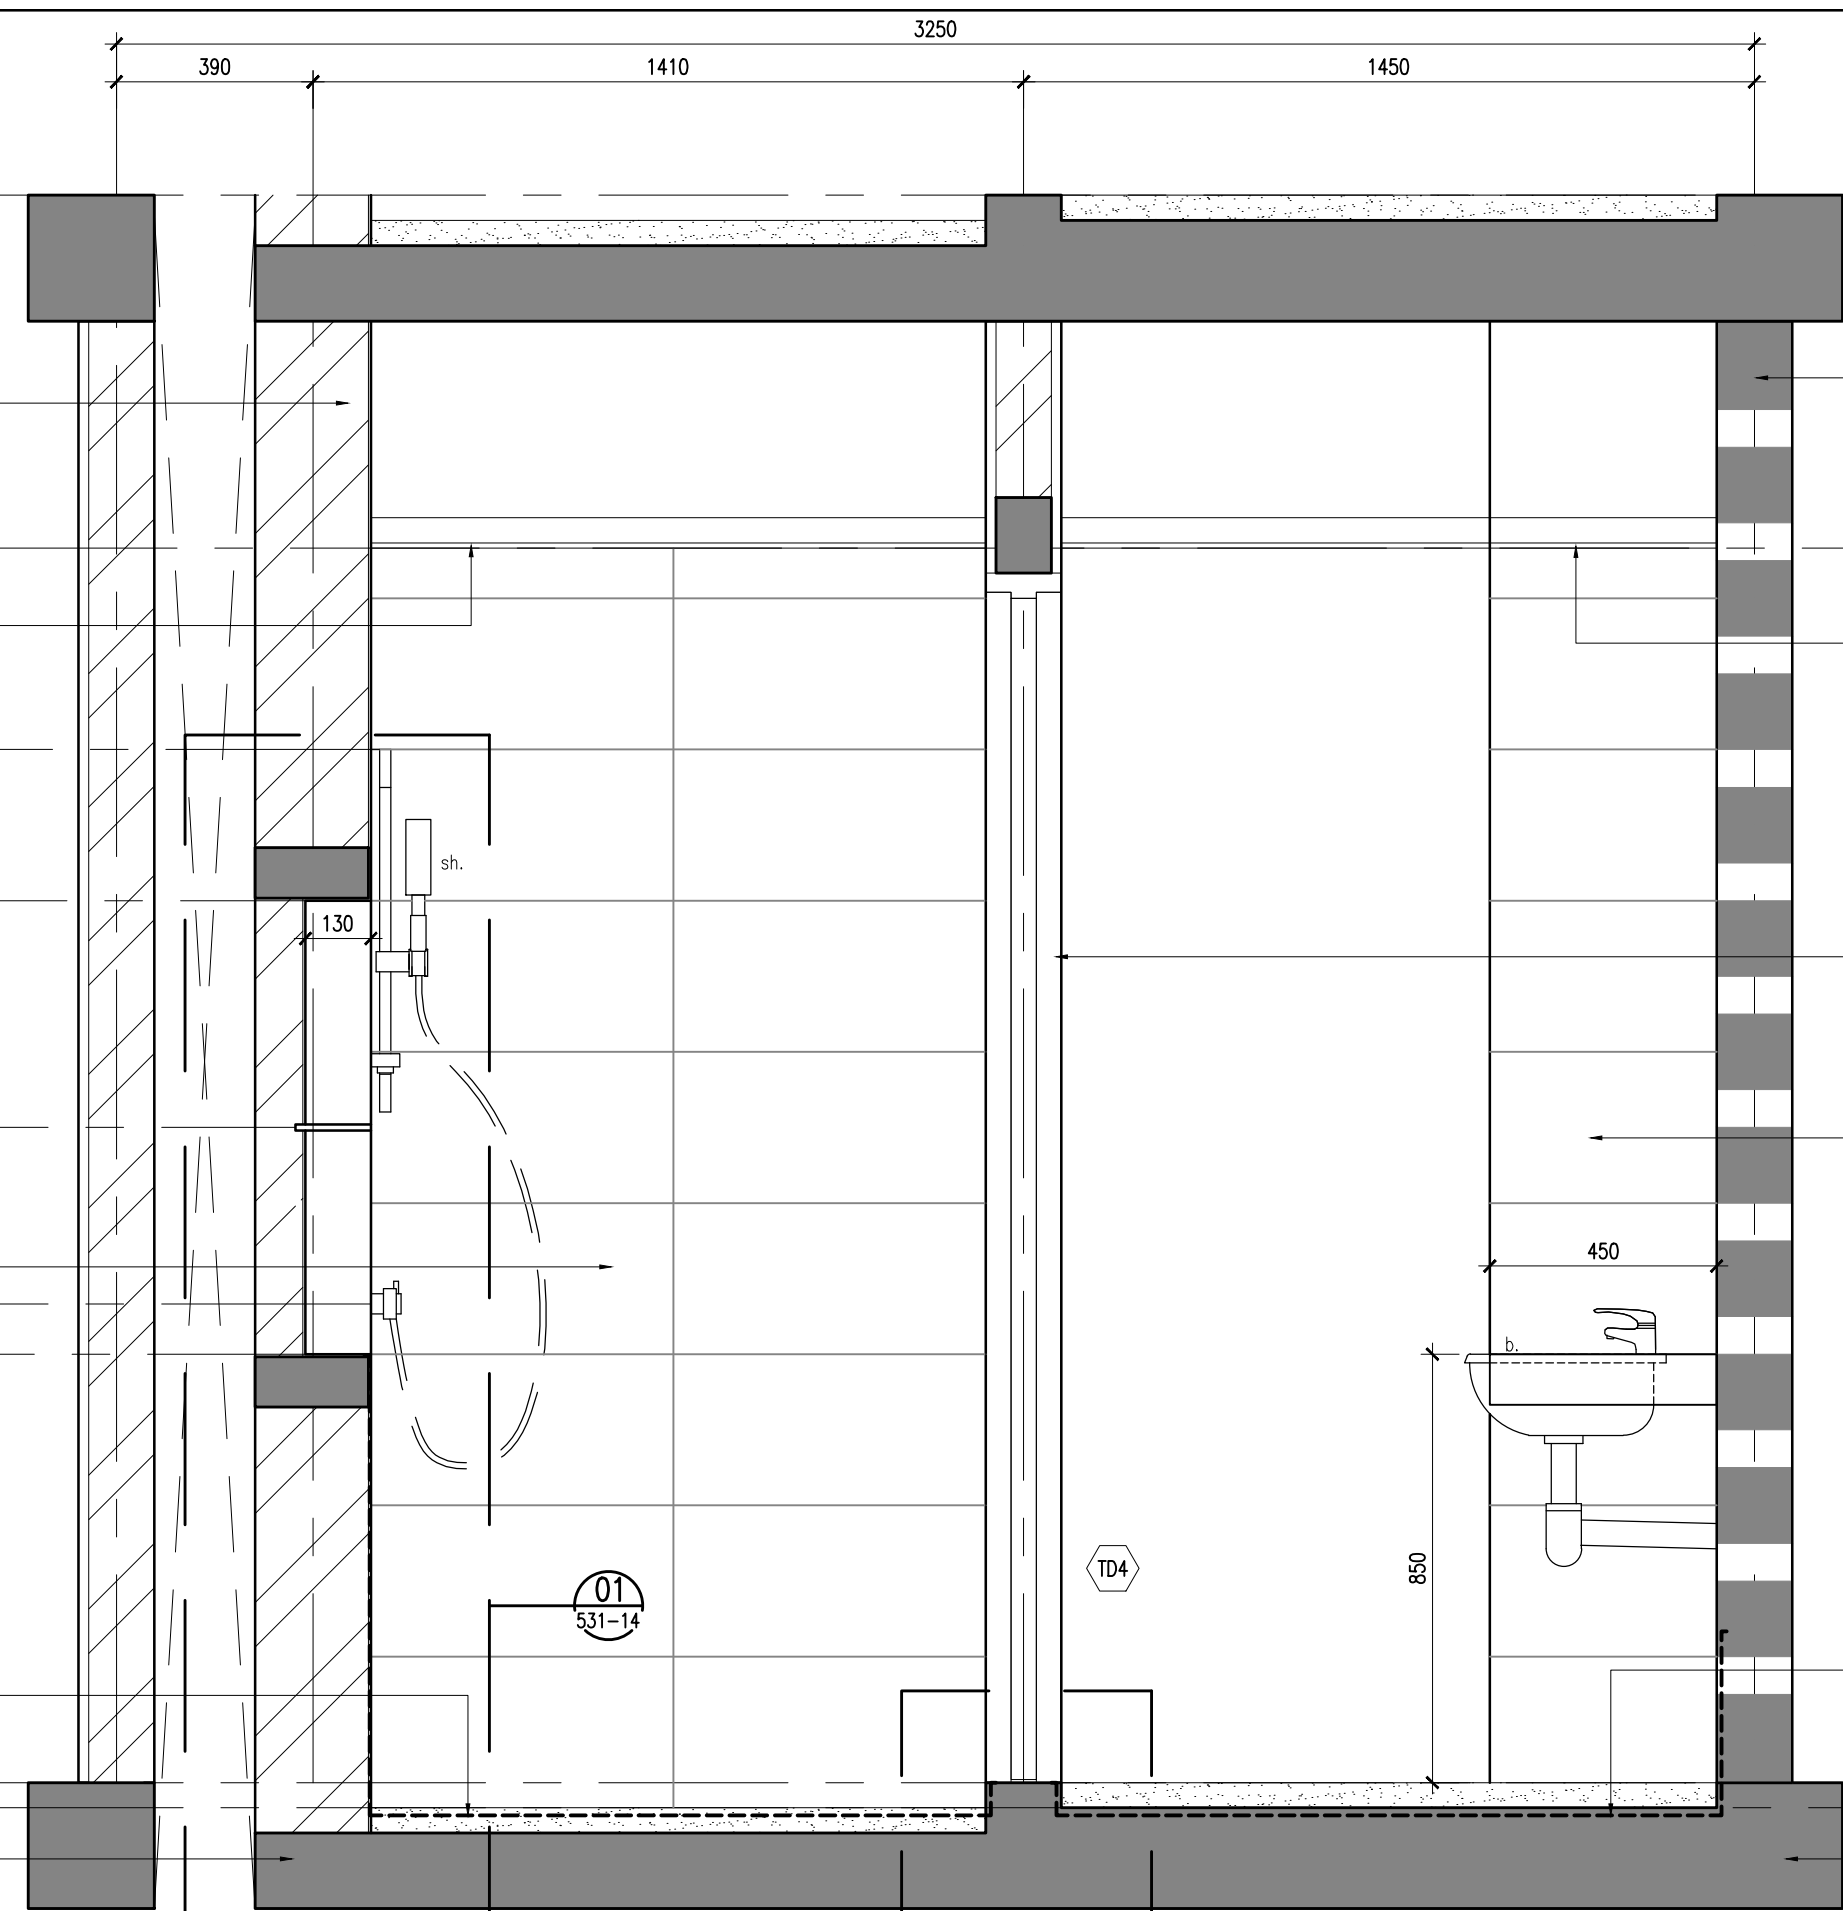


02 TYPICAL SECTION
531-14 SCALE = 1 : 15

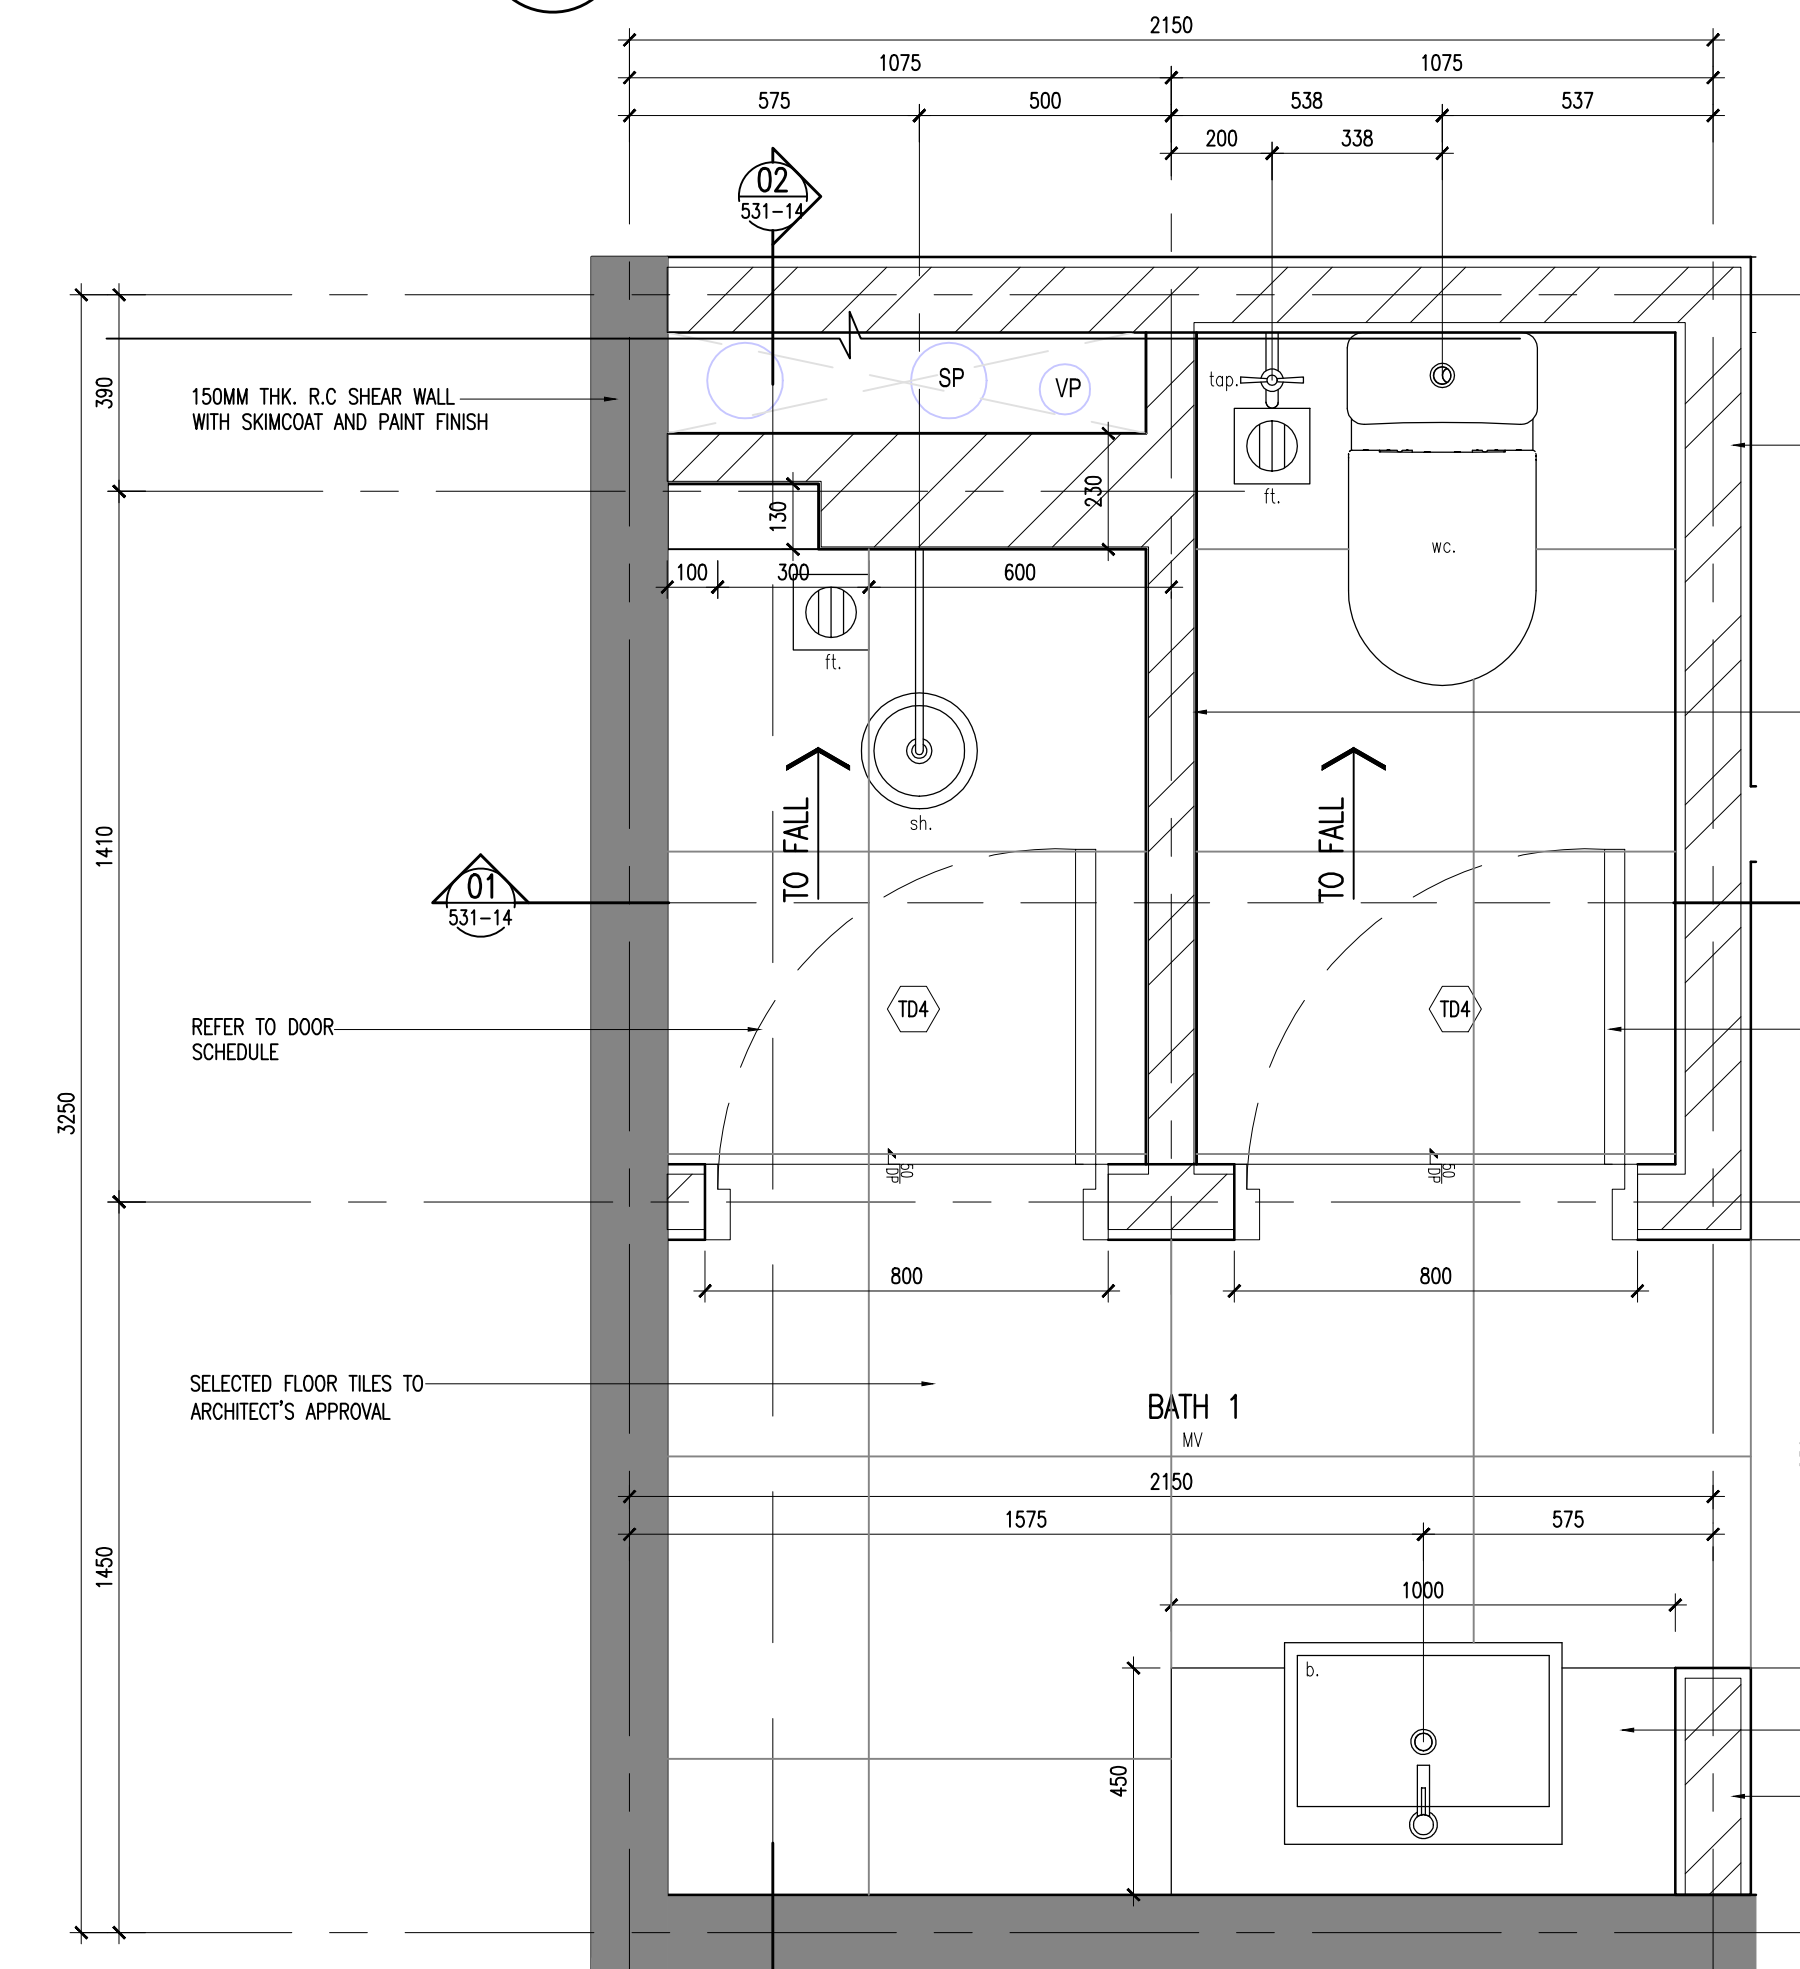

01 TYPICAL TOILET FLOOR PLAN- TYPE A
100 SCALE = 1 : 15


LEGEND- SANITARY FITTINGS	
FITTINGS	DESCRIPTION
b.	Vanity counter top lavatory
ft.	Floor trap
m.	Mirror
top.	-
sq.	Squatting
u.	Urinal
wc.	Water closet
vd.	Ventilation duct.

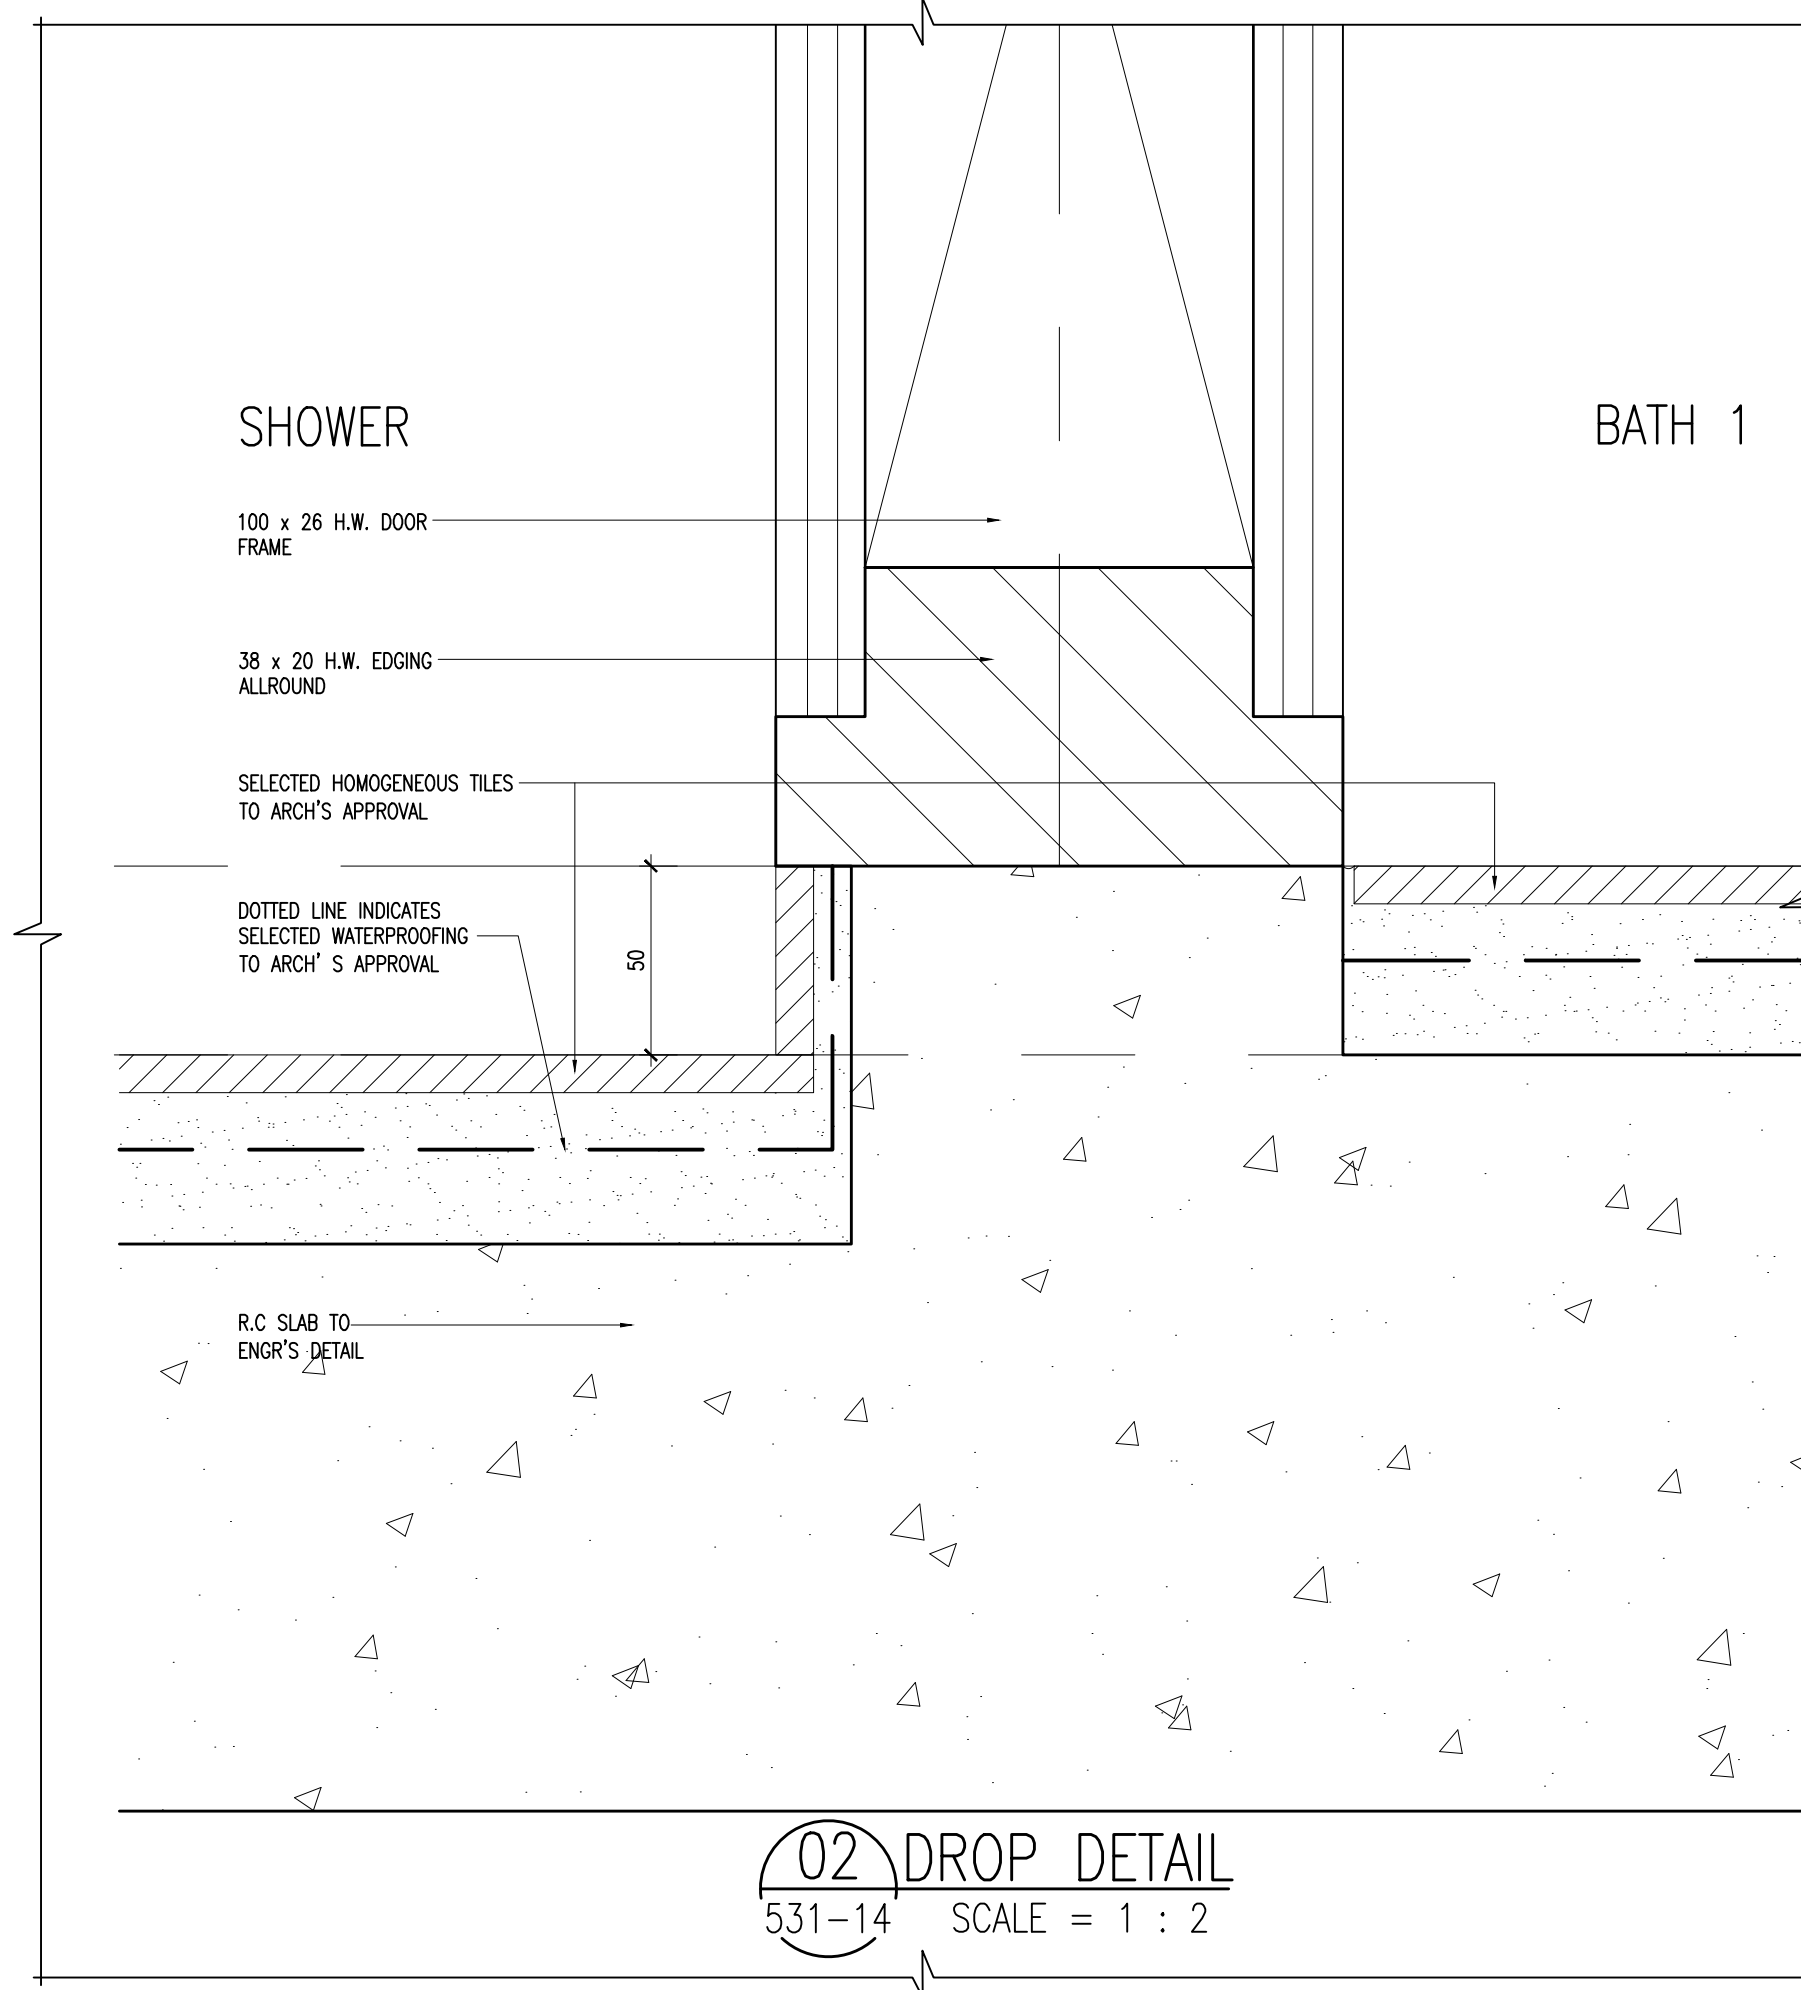

02 DROP DETAIL
531-14 SCALE = 1 : 2

Hak Cipta Terpelihara. Tidak dibenarkan mencetak mana-mana bahagian ilustrasi dalam apa jua bentuk dan dengan apa cara pun samada secara elektronik, mencetak, mekanik, rakaman atau cara lain sebelum mendapat kebenaran bertulis dari NRY ARCHITECTS SDN. BHD.

REV.	DATE	DESCRIPTION	REMARK

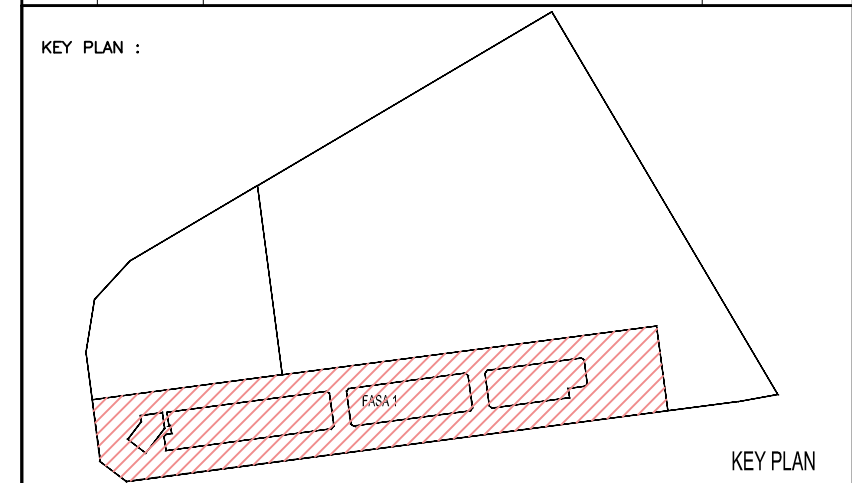

PROJECT TITLE :
CADANGAN MEMBINA PEMBANGUNAN BERCAKUP DI ATAS LOT 21135, PERSIARAN CASSIA BARAT 3, MUKIM 13, SEBERANG PERAI SELATAN, PULAU PINANG YANG MENDUNGI:-
FASA 1
A. 2 BLOK PANGSAPURI PERKHIDMATAN 18 TINGKAT (612 UNIT)
B. KEDAI PEJABAT 3 TINGKAT (196 UNIT)
C. 5 TINGKAT TEMPAT LETAK KENDERAAN

UNTUK : TETUAN PARAMOUNT PROPERTY (PW) SDN. BHD.
LAND OWNER & BUILDING OWNER :
NAMA : MR. OOI HUN PENG
JAWATAN : KETUA PEGAWAI EKSEKUTIF
NO IC : 650619-02-5311
ALAMAT : PARAMOUNT PROPERTY (PW) SDN. BHD
WISMA PARAMOUNT, 1A (1ST FLOOR), LORONG BLM 3/1,
BANDAR LAGUNA MERBOK, 08000 SUNGAI PETANI, KEDAH
NO. TEL : 604 - 441 9191 FAX : 604 - 441 9090
KITCHEN SPECIALIST :
QS CONSULTANT :
M&E CONSULTANT :
PERUNDING P.L.A.
Consulting Mechanical & Electrical Engineers.
8-01, WISMA PANTAI, TEL. NO. : (604) 3337990
JALAN WISMA PANTAI, FAX NO. : (604) 3317337
12200 BUTTERWORTH, PENANG. E-MAIL : project@pla-group.com
C&S CONSULTANT :
PERUNDING KELANA
CIVIL & STRUCTURAL ENGINEERS
Level 12, Unit 12(D), Wisma Boon Siew,
No.1, Penang Road, 10000 Penang.
Tel: 2622628, Fax: 2641618
(Company No. AS0232772-W)
DESIGN ARCHITECT :
ARCHITECTURE GROUP - STUDIO A
CPG CONSULTANTS PTE LTD
238B, THOMSON ROAD, #12-02 TOWER B
NOVENA SQUARE, SINGAPORE 307985
TEL: +65 6357 4468 FAX: +65 6357 4469
ARCHITECT :
BH YEW
ARCHITECT (SP/Y61)
15TH FLOOR, BANGUNAN AMMETLIFE
NO.1, JALAN LUMUT, 50400 KUALA LUMPUR
TEL: (03) 4043-1346 FAX: (03) 4043-1349
EMAIL: ybhwa@nrasb.com.my
Ar. YEW BU HWA
ARKITEK
No.Pendaftaran LAMAA/Y61
Saya mengesahkan bahawa pelan-pelan yang dihandar adalah mengikut Undang-Undang Kecil Bangunan Seragam 1988 dan Undang-Undang Kecil Bangunan Seragam (gubahan) 2007 [UMBS007] dan gubahan-pindaan serta gubahan-pindaan dan pelan-pelan Majlis Perbandaran Seberang Perak. Saya mengesahkan bahawa setiap-tiap pembinaan akan dijalankan dengan peraturan yang. Saya mengesahkan dan mengaku bahawa pelan-pelan bangunan adalah setara dengan pelan kebenaran merancang yang diilustrasikan dan akan mematuhi ulisan serta syarat-syarat jalan lelekit.

01 TYPICAL SECTION
531-14 SCALE = 1 : 15

02 TYPICAL SECTION
531-14 SCALE = 1 : 15

01 TYPICAL TOILET FLOOR PLAN- TYPE A
100 SCALE = 1 : 15

02 DROP DETAIL
531-14 SCALE = 1 : 2

01 TYPICAL TOILET FLOOR PLAN- TYPE A
100 SCALE = 1 : 15

02 DROP DETAIL
531-14 SCALE = 1 : 2

