


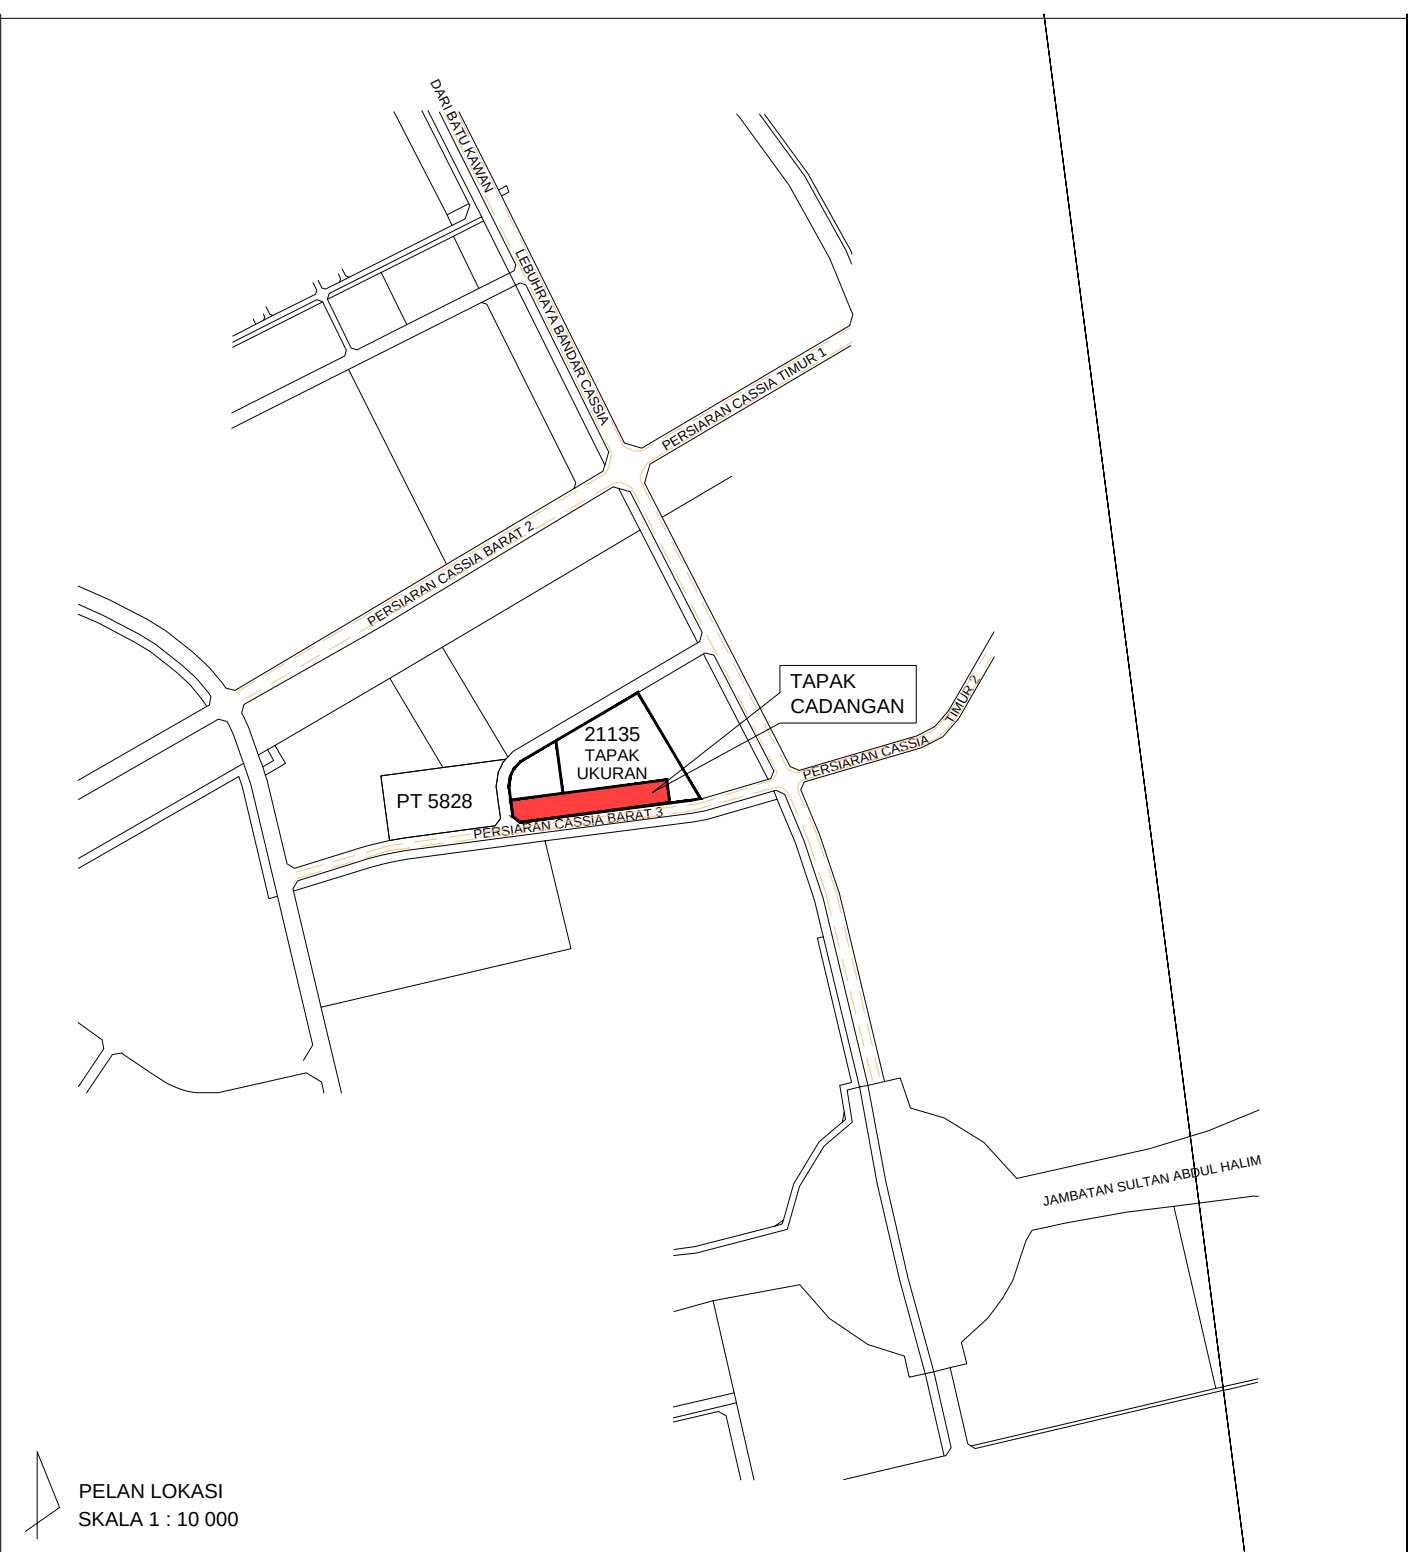

| DATA PEMBANGUNAN                                                                            |      |      |                 |               |
|---------------------------------------------------------------------------------------------|------|------|-----------------|---------------|
| 1. Tapak Cadangan                                                                           |      |      |                 |               |
| Di Atas Lot 21135, Persewaan Cassia Barat 3, Mukim 13, Seberang Perai Selatan, Pulau Pinang |      |      |                 |               |
| 2. Keluasan Tapak                                                                           |      |      |                 |               |
| Lot 21135 = 42,355 mp / 884,718.10 kp / 20.31 ekar                                          |      |      |                 |               |
| Fasa 1 = 21,205.36 mp / 228,252.60 kp / 5.24 ekar                                           |      |      |                 |               |
| 3. Pengezanan                                                                               |      |      |                 |               |
| Rancangan Struktur Negatif - Pembangunan Baru                                               |      |      |                 |               |
| Rancangan Tempatan S-B-S - Pembaikan & Persekitaran                                         |      |      |                 |               |
| 4. Komponen Kegunaan Ruang Bangunan                                                         |      |      |                 |               |
| FASA 1                                                                                      |      |      |                 |               |
| KOMPONEN                                                                                    | BLOK | UNIT | KELUASAN LANTAI |               |
|                                                                                             |      |      | Kecua           | sq ft         |
| Pangsapuri Perkhidmatan                                                                     | A    | 612  | 36,063.00 mp    | 388,178.53 kp |
|                                                                                             | B    |      | 65,556.03 mp    | 705,638.56 kp |
| Jumlah keci                                                                                 |      | -    |                 |               |
| 5. Nisbah Plot                                                                              |      |      |                 |               |
| Keluasan Plot                                                                               |      |      | Fasa 1          |               |
|                                                                                             |      |      | 228,252.60 kp   |               |
| Nisbah Plot Yang Dibekalkan                                                                 |      |      | : 1 : 2         |               |
| Nisbah Plot Maksimum                                                                        |      |      | : 1 : 4         |               |
| Cadangan Jumlah Keluasan Lantai                                                             |      |      | 705,638.56 kp   |               |
| Jumlah Nisbah Plot (Fasa 1) :                                                               |      |      | 1:              | 3.09          |
| 6. Pengiraan Tempat Letak Kereta                                                            |      |      |                 |               |
| Fasa 1                                                                                      |      |      | Diperlukan      | Disediakan    |
| TLK OKU yang diperlukan                                                                     |      |      | = 5 petak       |               |
| TLK OKU yang disediakan                                                                     |      |      | = 5 petak       |               |
| 7. Pengiraan Tempat Letak Kereta OKU                                                        |      |      |                 |               |
| Fasa 1                                                                                      |      |      | Diperlukan      | Disediakan    |
| TLK OKU yang diperlukan                                                                     |      |      | = 5 petak       |               |
| TLK OKU yang disediakan                                                                     |      |      | = 5 petak       |               |
| 8. Pengiraan Tempat Letak Kereta Motosikal                                                  |      |      |                 |               |
| Fasa 1                                                                                      |      |      | Diperlukan      | Disediakan    |
| TLK OKU yang diperlukan                                                                     |      |      | = 5 petak       |               |
| TLK OKU yang disediakan                                                                     |      |      | = 5 petak       |               |
| 9. Nisbah Plot                                                                              |      |      |                 |               |
| Keluasan Plot                                                                               |      |      | Fasa 1          |               |
|                                                                                             |      |      | 228,252.60 kp   |               |
| Nisbah Plot Yang Dibekalkan                                                                 |      |      | : 1 : 2         |               |
| Nisbah Plot Maksimum                                                                        |      |      | : 1 : 4         |               |
| Cadangan Jumlah Keluasan Lantai                                                             |      |      | 705,638.56 kp   |               |
| Jumlah Nisbah Plot (Fasa 1) :                                                               |      |      | 1:              | 3.09          |
| 10. Pengiraan Tempat Letak Kereta                                                           |      |      |                 |               |
| Fasa 1                                                                                      |      |      | Diperlukan      | Disediakan    |
| TLK OKU yang diperlukan                                                                     |      |      | = 5 petak       |               |
| TLK OKU yang disediakan                                                                     |      |      | = 5 petak       |               |
| 11. Pengiraan Tempat Letak Kereta OKU                                                       |      |      |                 |               |
| Fasa 1                                                                                      |      |      | Diperlukan      | Disediakan    |
| TLK OKU yang diperlukan                                                                     |      |      | = 5 petak       |               |
| TLK OKU yang disediakan                                                                     |      |      | = 5 petak       |               |
| 12. Pengiraan Tempat Letak Kereta Motosikal                                                 |      |      |                 |               |
| Fasa 1                                                                                      |      |      | Diperlukan      | Disediakan    |
| TLK OKU yang diperlukan                                                                     |      |      | = 5 petak       |               |
| TLK OKU yang disediakan                                                                     |      |      | = 5 petak       |               |

| BATU KAWAN MIXED DEVELOPMENT - DATA PEMBANGUNAN |                       |                   |                   |         |                   |                   |              |            |           |                  |           |
|-------------------------------------------------|-----------------------|-------------------|-------------------|---------|-------------------|-------------------|--------------|------------|-----------|------------------|-----------|
| PLOT 1                                          |                       | Level             |                   | PARKING |                   |                   |              | RETAIL     |           | STUDIO APARTMENT |           |
|                                                 |                       | Car Bays (Retail) | Car Bays (Apart.) | OKU     | M/C Bays (Retail) | M/C Bays (Apart.) | Carpark area | Area (m2)  | Area (m2) | BLOCK A          | BLOCK B   |
| REMARKS                                         |                       | No. of Parking    |                   |         |                   |                   |              | Area (m2)  | Area (m2) | Area (m2)        | Area (m2) |
| PODIUM                                          | Street Parking on Grd | 114               |                   | 5       |                   |                   |              | 9,751.48   |           |                  |           |
|                                                 |                       |                   |                   |         |                   |                   |              | 9,941.17   |           |                  |           |
|                                                 |                       |                   |                   |         |                   |                   |              | 9,900.20   |           |                  |           |
|                                                 | Multi-Storey Carpark  |                   | 226               | 108     | 146               | 141               | 11,930.04    |            |           |                  |           |
|                                                 | Multi-Storey Carpark  | 97                |                   | 245     | 163               | 236               | 11,930.04    |            |           |                  |           |
|                                                 | Multi-Storey Carpark  | 97                | 245               |         | 163               | 236               | 11,930.04    |            |           |                  |           |
| UPPER LEVEL                                     | Multi-Storey Carpark  | 101               | 245               |         | 163               | 236               | 11,930.04    |            |           |                  |           |
|                                                 | Multi-Storey Carpark  |                   |                   | 381     |                   |                   | 375          | 11,930.04  |           |                  |           |
|                                                 | Appt. Facilities      |                   |                   |         |                   |                   |              |            | 1,001.75  | 1,001.75         |           |
|                                                 |                       |                   |                   |         |                   |                   |              |            | 1,001.75  | 1,001.75         |           |
|                                                 | SUB TOTAL             |                   | 635               | 1,224   | 5                 | 635               | 1,224        | 59,650.20  | 29,493.03 | 18,031.50        | 18,031.50 |
| TOTAL                                           |                       | 1,859             |                   | 5       | 1,859             |                   | 59,650.20    | 29,493.03  | 36,063.00 | 36,063.00        |           |
| GRAND TOTAL                                     |                       |                   |                   |         |                   |                   |              | 125,206.23 |           |                  |           |

All numbers above are calculated based on SQ.M.  
For SQ.FT, multiply by 10.7639.

JABATAN BOMBA DAN PENYELAMAT MALAYSIA:

Kami akan mematuhi segala syarat-syarat dan kehendak-hendak yang dikenakan oleh Jabatan Bomba.

JABATAN PENILAIAN DAN PENGURUSAN HARTA MPSP:

Ruj. : MPSP/8010-101 Bah-3(S) Jil. 3

Ruj. Karm. : BH-55714/CDBK/JP-001

Dengan hormatnya saya mengujut surat bertarikh 10 Ogos 2015 berkenaan perkara seperti berikut :

Tan tanah tersebut tidak terdapat di dalam Senarai Nilai Maltai Petempatan Seberang Perai. Oleh itu tiada sebarang bilik cukai berkaitan dibekalkan ke atas ke tanah tersebut.

NAMA : MR. OO HAN PENG

NO. K/P : 55019-02-5311

Tandatangan Pemilik Tanah/Pemilik Bangunan/Orang yang kemuaan penuh pada pengesahan status hakmilik tanah:-

"Saya akan bertanggungjawab sepenuhnya jika perkara berkaitan tersebut dengan pembelian ini dan membebaskan segala tuntutan yang mungkin timbul semasa pengesahan status hakmilik tanah:-"

Tandatangan ARKITEK

NAMA: MR. OO HAN PENG

NO. K/P : 55019-02-5311