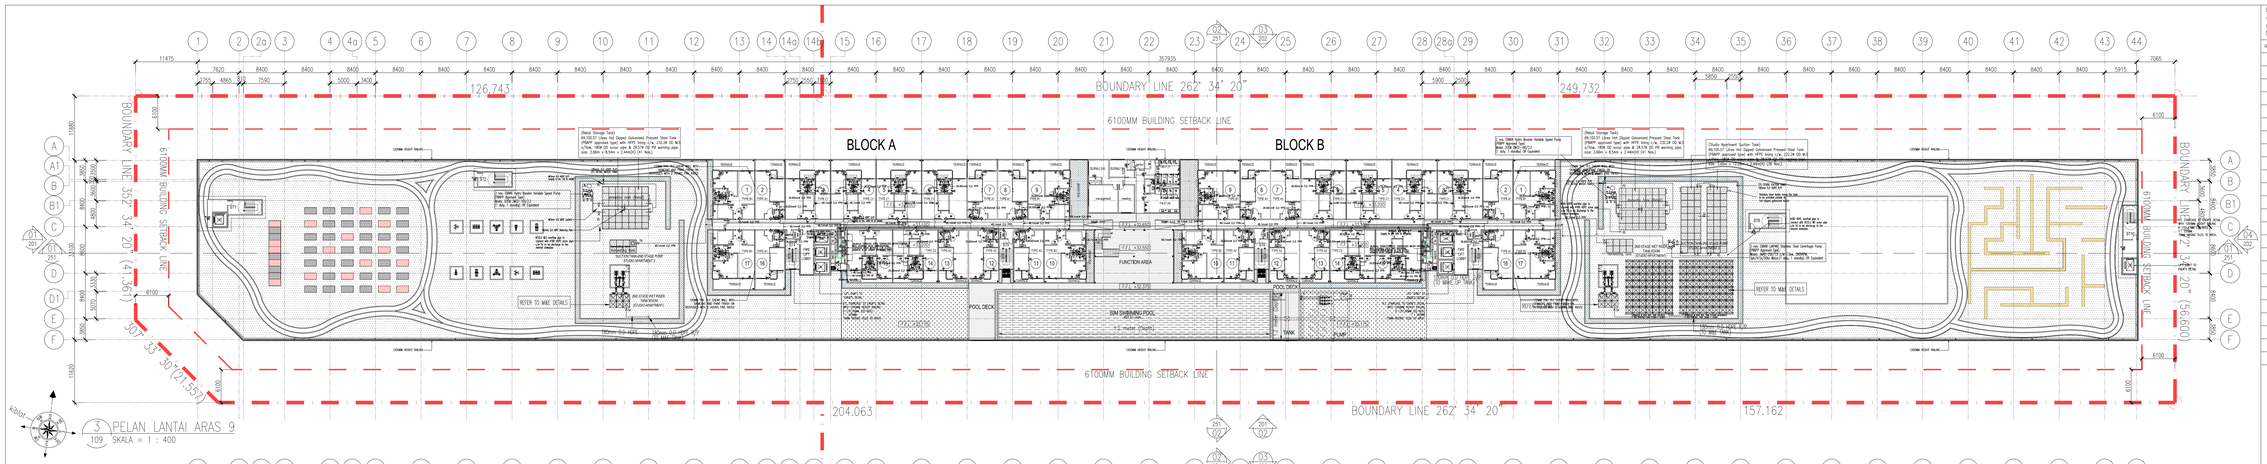

3 PELAN LANTAI ARAS 9
109 SKALA = 1 : 400

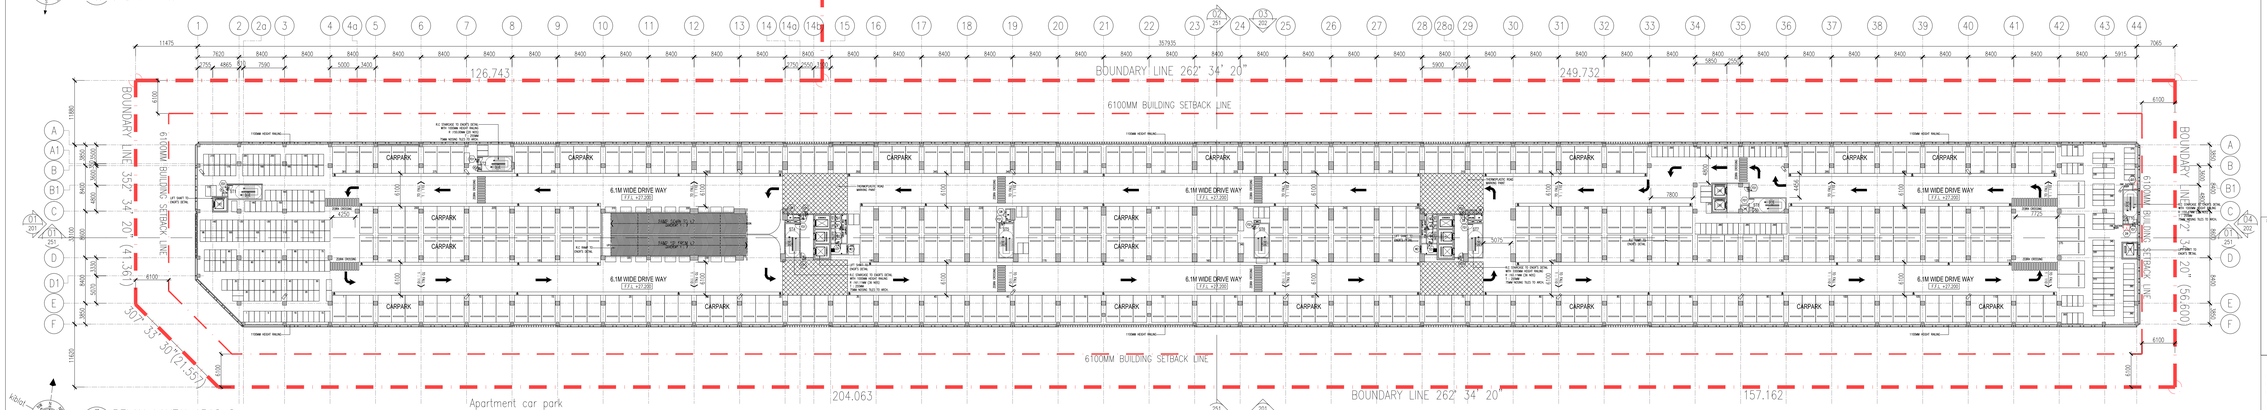

Apartment car park
NO. OF CAR PARK : 381 nos.
NO. OF MOTORCYCLE PARK : 375 nos.

3 PELAN LANTAI ARAS 8
108 SKALA = 1 : 400

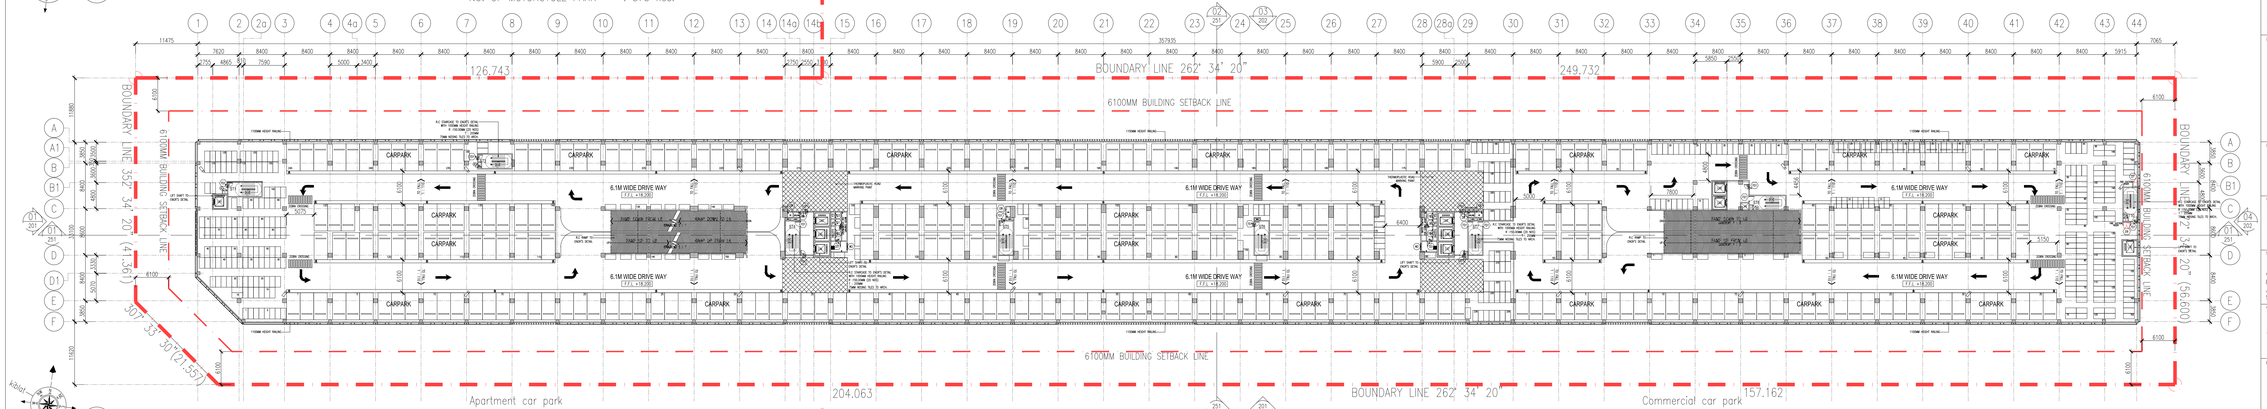

Apartment car park
NO. OF CAR PARK : 245 nos.
NO. OF MOTORCYCLE PARK : 236 nos.

Commercial car park
NO. OF CAR PARK : 101 nos.
NO. OF MOTORCYCLE PARK : 163 nos.

2 PELAN LANTAI ARAS 7
107 SKALA = 1 : 400

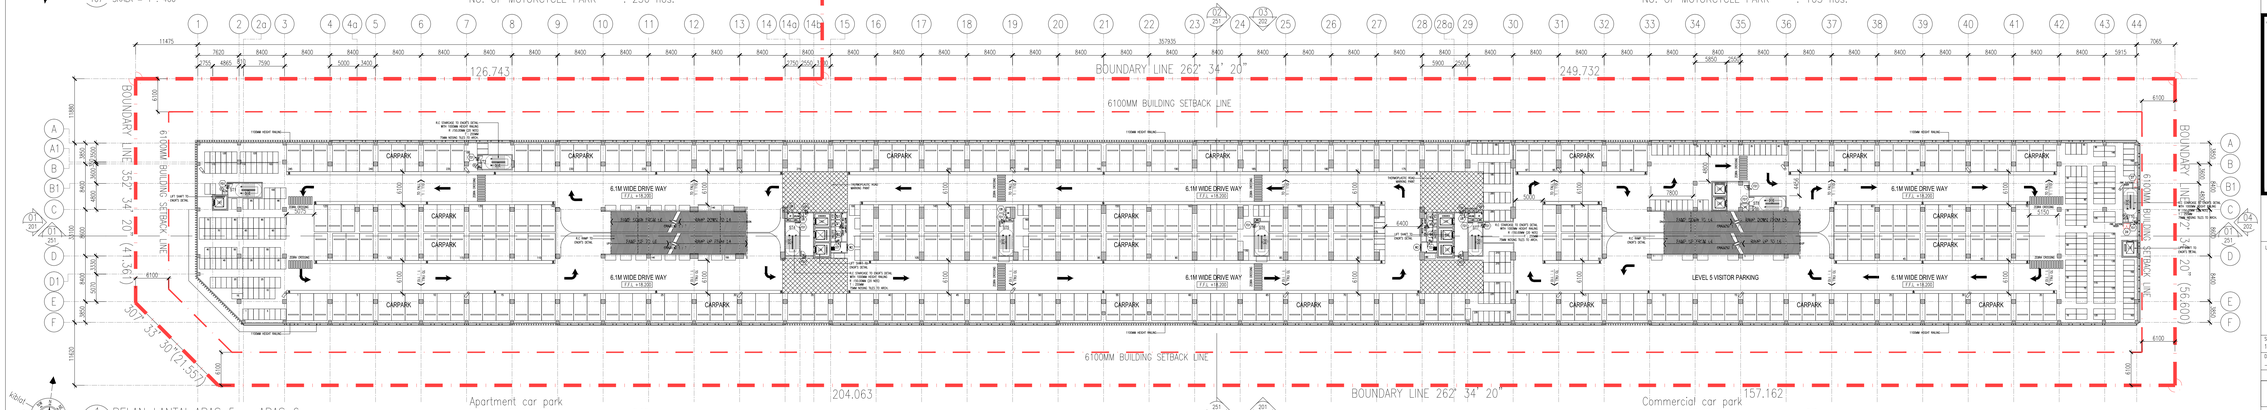

Apartment car park
NO. OF CAR PARK : 245 nos.
NO. OF MOTORCYCLE PARK : 236 nos.

Commercial car park
NO. OF CAR PARK : 97 nos.
NO. OF MOTORCYCLE PARK : 163 nos.

1 PELAN LANTAI ARAS 5 – ARAS 6
105 SKALA = 1 : 400

Hak Cipta Terpelihara. Tidak dibenarkan mencatak mana-mana bahagian ilustrasi dalam apa jua bentuk dan dengan apa cara pun samada secara elektronik, mencetak, mekanik, rakaman atau atau cara lain sebelum mendapat kebenaran bertulis dari NRY ARCHITECTS SDN. BHD.

REV.	DATE	DESCRIPTION	REMARK

KEY PLAN :

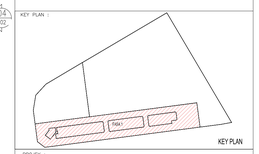

PROJEK :

CADANGAN MEMBINA PEMBANGUNAN BERCAMPUR DI ATAS LOT 21135, PERSIARAN CASSIA BARAT 3, MUKIM 13, SEBERANG PERAI SELATAN, PULAU PINANG YANG MENGANDUNGI:-

FASA 1
A. 2 BLOK PANGSAPURI PERKHIDMATAN 18 TINGKAT (812 UNIT)
B. KEDAI PEJABAT 3 TINGKAT (196 UNIT)
C. 5 TINGKAT TEMPAT LETAK KENDERAAN

UNTUK : TETUAN PARAMOUNT PROPERTY (PW) SDN. BHD

LAND OWNER & BUILDING OWNER :

NAMA : MR. OOI HUN PENG
JAWATAN : KETUA PEGAWAI EKSEKUTIF
NO IC : 650619-02-5311
ALAMAT : PARAMOUNT PROPERTY (PW) SDN. BHD
WISMA PARAMOUNT, 1A (1ST FLOOR), LORONG BLM 1/1,
BANDAR LAGUNA MERIBOK, 08000 SUNGAI PETANI, KEDAH
NO. TEL : 604 - 441 9191 FAX : 604 - 441 9090

KITCHEN SPECIALIST :

QS CONSULTANT :

MAE CONSULTANT
PERUNDING P.L.A.
Consulting Mechanical & Electrical Engineers.
8-01, WISMA PANTAI, JALAN WISMA PANTAI, 12200 BUTTERWORTH, PENANG.
TEL NO. : (604) 3337990
FAX NO. : (604) 3317337
E-MAIL : project@pla-group.com

C&S CONSULTANT
PERUNDING KELANA
CIVIL & STRUCTURAL ENGINEERS
Level 12, Unit 1200, Wisma Boon Siew,
No.1, Penang Road, 10000 Penang.
Tel: 2622626, Fax: 2641618
(Company No. A0023277Z-W)

PERUNDING REKABENTUK:

ARCHITECTURE GROUP - STUDIO Z
CPG CONSULTANTS PTE LTD
1 GATEWAY DRIVE, #07- WESTGATE TOWER
SINGAPORE 608307
TEL: +65 6337 4416

ARKITEK / SAKSI :

BH YEW ARCHITECT (SP/Y61)
15TH FLOOR, BANGUNAN AMMETLIFE
NO.1, JALAN LUMUT, 50400 KUALA LUMPUR
TEL: (03) 4043-1346 FAX: (03) 4043-1349
EMAIL: ybhaw@nrosb.com.my

SEMBAGA ARKITEK MALAYSIA
Ar. YEW BU HWA
ARKITEK
No.Pendaftaran SB/A/Y61

Saya mengesahkan bahawa pelan-pelan yang dikemukakan adalah mengikut Undang-Undang Kecil Bangunan Seragam 1986 dan Undang-Undang Kecil Bangunan Seragam (pindaan) 2007 [KR(B2007)] dan peraturan-peraturan tempatan yang berkenaan dengan Majlis Perbandaran Seberang Perai. Saya mengesahkan tiada perkara-perkara lain dipohon dan dipertimbangkan dengan pelan ini. Saya mengesahkan dan mengakui bahawa pelan-pelan bangunan adalah untuk tujuan pelan keberanian, merancang yang dikukuran dan akan memenuhi piawan serta syarat-syarat jiladian tersebut.

TENDER DRAWING

NOVEMBER 2016

LUKISAN :

PELAN LANTAI ARAS 5 – 6
PELAN LANTAI ARAS 7
PELAN LANTAI ARAS 8
PELAN LANTAI ARAS 9

SCALE: 1:400	CAD NO.: 557_C01-105	
DRAWN BY: –	CHECKED BY: JANICE	DATE: NOVEMBER 2016

ORIGINATOR ACRONYM	PROJECT NO.	DISCIPLINE
BH YEW	55714	ARCH

DWG STATUS	LOT	ATTRIBUTE	LEVEL	DWG NO.	REVISION
DD	–	–	–	105	00