

▼LOCKSET LEVEL		
▼FFL		
TYPE	W9	W10
FRAME	ALUMINUM 1.2MM THK. POWDER COATED (MIN.60 MICRONS) ALUMIN. FRAME CASEMENT WINDOW C/W 6MM THK. ASG. EMERALD GREEN ANNEALED FLOAT.	1.2MM THK. POWDER COATED (MIN.60 MICRONS) ALUMIN. FRAME TOP HUNG WINDOW C/W 6MM THK. ASG. EMERALD GREEN ANNEALED FLOAT. / 6MM THK. FROSTED GLASS PANEL
ARCHITRAVE		
LOCATION	STUDIO UNIT TYPE A,A1 & A2 - MASTER SUITE	STUDIO UNIT TYPE A,A1 & A2 - BATH 1

01 WINDOW SCHEDULE – STUDIO UNIT TYPE A,A1 & A2
821 SCALE = 1 : 50

▼LOCKSET LEVEL			
▼FFL			
TYPE	W9	W10	W11
FRAME	ALUMINUM 1.2MM THK. POWDER COATED (MIN.60 MICRONS) ALUMIN. FRAME CASEMENT WINDOW C/W 6MM THK. ASG. EMERALD GREEN ANNEALED FLOAT.	ALUMINUM 1.2MM THK. POWDER COATED (MIN.60 MICRONS) ALUMIN. FRAME TOP HUNG WINDOW FROSTED C/W 6MM THK. ASG. EMERALD GREEN ANNEALED FLOAT.	ALUMINUM 1.2MM THK. POWDER COATED (MIN.60 MICRONS) ALUMIN. FRAME CASEMENT WINDOW C/W 6MM THK. ASG. EMERALD GREEN ANNEALED FLOAT.
ARCHITRAVE			
LOCATION	STUDIO UNIT TYPE B,B1 & B2 - MASTER SUITE	STUDIO UNIT TYPE B,B1 & B2 - BATH 1 & BATH 2	STUDIO UNIT TYPE B,B1 & B2 - MASTER SUITE & BEDROOM 2


02 WINDOW SCHEDULE – STUDIO UNIT TYPE B,B1 & B2
821 SCALE = 1 : 50

▼LOCKSET LEVEL			
▼FFL			
TYPE	W10	W11	AL1
FRAME	ALUMINUM 1.2MM THK. POWDER COATED (MIN.60 MICRONS) ALUMIN. FRAME TOP HUNG WINDOW FROSTED C/W 6MM THK. ASG. EMERALD GREEN ANNEALED FLOAT.	ALUMINUM 1.2MM THK. POWDER COATED (MIN.60 MICRONS) ALUMIN. FRAME CASEMENT WINDOW C/W 6MM THK. ASG. EMERALD GREEN ANNEALED FLOAT.	ALUMINUM 1.2MM THK. POWDER COATED (MIN.60 MICRONS) ALUMIN. FRAME FROSTED GLASS LOUVER (BREEZEWAY GLASS LOUVERS ADJUSTABLE WINDOW) C/W 6MM THK. ASG. EMERALD GREEN ANNEALED FLOAT.
ARCHITRAVE			
LOCATION	STUDIO UNIT TYPE C,C1 & C2 - BATH 1 & BATH 2	STUDIO UNIT TYPE C,C1 & C2 - MASTER SUITE	STUDIO UNIT TYPE C,C1 & C2 - BEDROOM 2

03 WINDOW SCHEDULE – STUDIO UNIT TYPE C,C1 & C2
821 SCALE = 1 : 50

Hak Cipta Terpelihara. Tidak dibenarkan mencetak mana-mana bahagian ilustrasi dalam apa jua bentuk dan dengan apa cara pun samada secara elektronik, mencetak, mekanik, rakaman atau cara lain sebelum mendapat kebenaran bertulis dari NRY ARCHITECTS SDN. BHD.

REV.	DATE	DESCRIPTION	REMARK
01	JAN 2017	REVISE WINDOW TYPE	-

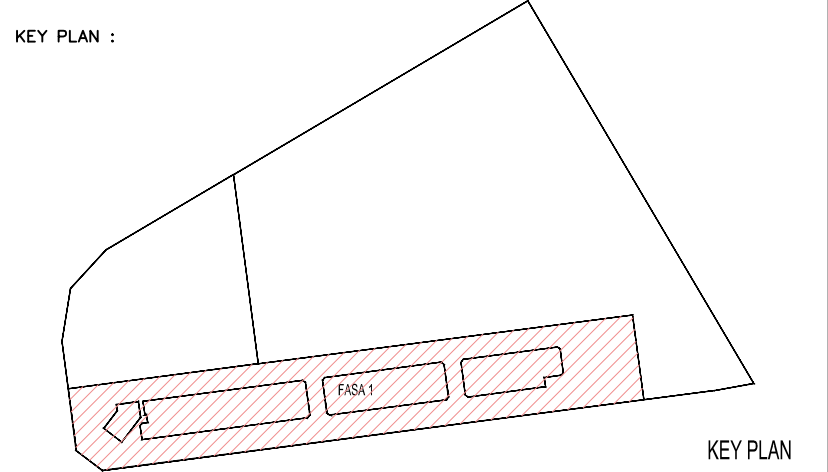

PROJECT TITLE :
CADANGAN MEMBINA PEMBANGUNAN BERCAMPUR DI ATAS LOT 21135,
PERSIARAN CASSIA BARAT 3, MUKIM 13, SEBERANG PERAI SELATAN,
PULAU PINANG YANG MENDUNGI:-

FASA 1
A. 2 BLOK PANGSAPURI PERKHIDMATAN 18 TINGKAT (612 UNIT)
B. KEDAI PEJABAT 3 TINGKAT (196 UNIT)
C. 5 TINGKAT TEMPAT LETAK KENDERAAN

UNTUK : TETUAN PARAMOUNT PROPERTY (PW) SDN. BHD

LAND OWNER & BUILDING OWNER :

NAMA : MR. OOI HUN PENG
JAWATAN : KETUA PEGAWAI EKSEKUTIF
NO IC : 650619-02-5311
ALAMAT : PARAMOUNT PROPERTY (PW) SDN. BHD
WISMA PARAMOUNT, 1A (1ST FLOOR), LORONG BLM 1/1,
BANDAR LAGUNA MERBOK, 08000 SUNGAI PETANI, KEDAH
NO. TEL : 604 - 441 9191 FAX : 604 - 441 9090

KITCHEN SPECIALIST :

QS CONSULTANT :

M&E CONSULTANT :
PERUNDING P.L.A.
Consulting Mechanical & Electrical Engineers.
8-01, WISMA PANTAI, TEL. NO. : (604) 3337990
JALAN WISMA PANTAI, FAX NO. : (604) 3317337
12200 BUTTERWORTH, PENANG. E-MAIL : project@pla-group.com

C&S CONSULTANT :
PERUNDING KELANA
CIVIL & STRUCTURAL ENGINEERS
Level 12, Unit 12(D), Wisma Boon Siew,
No.1, Penang Road, 10000 Penang.
Tel: 2622628, Fax: 2641618
(Company No. AS0232772-W)

DESIGN ARCHITECT :
ARCHITECTURE GROUP - STUDIO A
CPG CONSULTANTS PTE LTD
238B, THOMSON ROAD, #12-05 TOWER B
NOVENA SQUARE, SINGAPORE 307685
TEL: +65 6357 4468 FAX: +65 6357 4469

ARCHITECT :
BH YEW
ARCHITECT (SP/Y61)
15TH FLOOR, BANGUNAN AMMETLIFE
NO.1, JALAN LUMUT, 50400 KUALA LUMPUR
TEL: (03) 4043-1346 FAX: (03) 4043-1349
EMAIL: ybhw@nrasb.com.my

LEMBAGA
ARKITEK
MALAYSIA
Ar. YEW BU HWA
ARKITEK
No.Pendaftaran: LAM/ A/Y61
Saya mengesahkan bahawa pelan-pelan yang diantar adalah mengikut Undang-Undang Keil Bangunan Seragam 1986 dan Undang-Undang Keil Bangunan Seragam (gantikan) 2007 (UKS2007) dan gantikan-pindaan serta garapandaan-garapandaan dan pindaan-pindaan Majlis Perundangan Seberang Perai. Saya mengesahkan bahawa kerja-kerja pembinaan dan dijalankan dibawah perlesen saya. Saya mengesahkan dan mengu bahawa pelan-pelan bangunan adalah setera dengan pelan kebenaran merancang yang diluluskan dan dan mematuhi ujian serta syarat-syarat jabatan berkaitan.

CONSTRUCTION DRAWING

MARCH 2017

LURISAN :

WINDOW SCHEDULE 3
-STUDIO UNIT TYPE A,A1&A2
-STUDIO UNIT TYPE B,B1&B2
-STUDIO UNIT TYPE C,C1&C2

SCALE: AS SHOWN	CAD NO: 557_CA-831-03	DATE: MARCH 2017
DRAWN BY: -	CHECKED BY: JANICE	DISCIPLINE: ARCH
ORIGINATOR ACRONYM BH YEW	PROJECT NO. 55714 - 1	DISCIPLINE ARCH
DWG STATUS CA	LOT -	REVISION A.02