

PELAN UNIT
128 SKALA = 1 : 200




NO. FAL

KEDURAHAN PEKABAT

LEGEND

- KERJA-KERJA BARU DITUNJUKAN DENGAN WARNA MEHA
- KERJA-KERJA LAMA DITUNJUKAN DENGAN GARISAN PUTUS-PUTUS BERWARNA BIRU

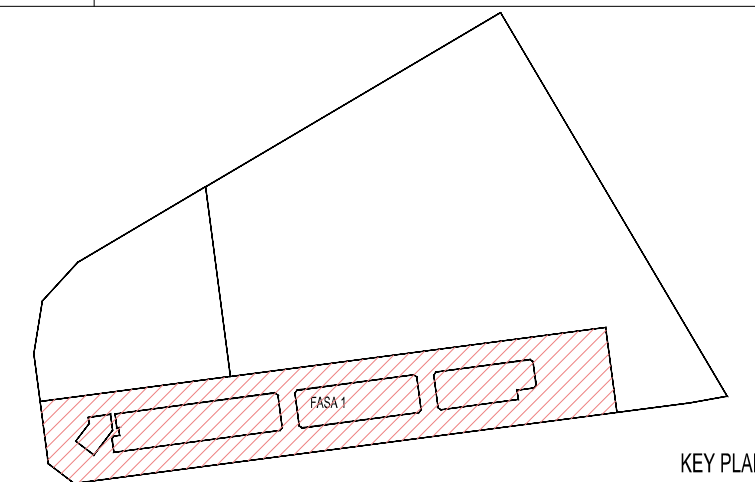

PROJEK

CADANGAN PEMBANGUNAN BERCAMPUR (FASA 1) DI ATAS LOT 21608 (SEBAGIAN LOT 21393) PERSIAPAN CASSIA BARAT 3, NUKIM 13, SEBERANG PERAI SELATAN, PULAU PINANG YANG MENDANGUNGI-

A. 2 BLOK PANGSAPURI PERKHIDMATAN 18 TINGKAT (632 UNIT)

B. KEDAI PEKABAT 3 TINGKAT (136 UNIT)

C. 5 TINGKAT TEMPAT LETAK KENDERAAN

PELAN PINDAH DAN TAMBAHAN KEPADA PELAN LULUS NO. RUJ MPSP4020-7342, BERTARIKH 17.08.2016

UNTUK : TUTUAN PARAMOUNT PROPERTY (PW) SDN. BHD

PEMILIK DAN PEMAKA :

NAMA : MR. GOO HUI PENG
JAWATAN : KETUA PEGAWAI EKSEKUTIF
NO IC : 650610-02-5111
ALAMAT : PARAMOUNT PROPERTY (PW) SDN. BHD
WISMA PARAMOUNT 1A (1ST FLOOR), LORONG 8/LM 1/1,
BANDAR LAGUNA MERBOK, 08000 SURGA PETANI, KEDAH
NO. TEL : 604-4419191 FAX : 604-4419090

PERUNDING REKABENTUK :

ARCHITECTURE GROUP - STUDIO Z
CPG CONSULTANTS PTE LTD
1 GATEWAY DRIVE, 29 FLR, WESTGATE TOWER
SINGAPORE 085551
TEL : +65 637 4455

BERSEKUTU / BERKAWAT
BH YEW ARCHITECT (SP/161)
15TH FLOOR, BANGUNAN AMNELIFE
NO. 1, JALAN LUMUT, 50400 KUALA LUMPUR
TEL: (03) 4043-1346 FAX: (03) 4043-1349
EMAIL: yhw@bharch.com.my

BERSEKUTU / BERKAWAT
BH YEW ARCHITECT (SP/161)
15TH FLOOR, BANGUNAN AMNELIFE
NO. 1, JALAN LUMUT, 50400 KUALA LUMPUR
TEL: (03) 4043-1346 FAX: (03) 4043-1349
EMAIL: yhw@bharch.com.my

BP SUBMISSION

APRIL 2017

LUKSUNG :

PELAN UNIT

SKALA : 1:200	CAD NO : 557-BP2-128	DATE : APRIL 2017
DRAW BY : JAMES	CHECKED BY : JAMES	DATE : APRIL 2017
ORIGINATOR ACHRON	PROJECT NO : 55714-1	DISCIPLINE : ARCH
DWG STATUS : DD	LOT : -	ATTRIBUTE : -
LEVEL : -	DWG NO : 128	REVISION : 00