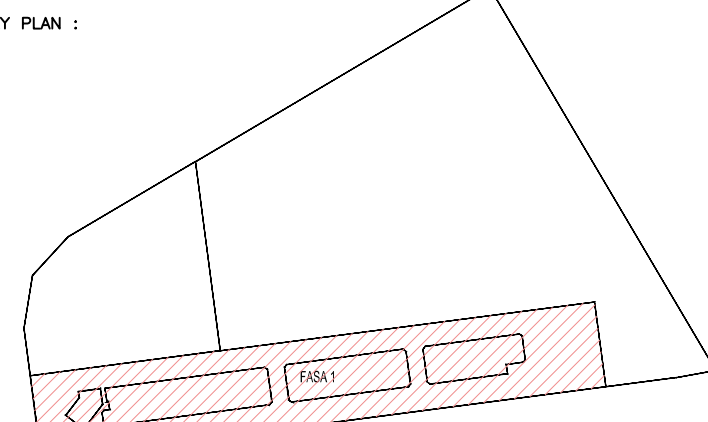


 CAR PARK FLOOR CAST TO FALL 1:110

Hak Cipta Terpelihara. Tidak dibenarkan mencetak mana-mana bahagian ilustrasi dalam apa jua bentuk dan dengan apa cara pun samada secara elektronik, cetakloket, mekanik, rakaman atau cara lain sebelum mendapat kebenaran bertulis dari NRY ARCHITECTS SDN. BHD.						
REV.	DATE	DESCRIPTION				REMARK
A.01	15/5/2017	REVISED SOUPPER DRAIN				
KEY PLAN :						
						KEY PLAN
PROJECT TITLE : CADANGAN PEMBANGUNAN BERCAKUPUR (FASA 1) DI ATAS LOT 21608 (SEBAHAJIAN LOT 21135),PERSIARAN CASSIA BARAT 3, MUKIM 13, SEBERANG PERAI SELATAN,PULAU PINANG YANG MENGANDUNG:- A . 2 BLOK PANGSAPUYU PERKHIDMATAN 18 TINGKAT (612 UNIT) B . KEDAI PEJABAT 3 TINGKAT (196 UNIT) C . 5 TINGKAT TEMPAT LETAK KENDERAAN PELAN PINDAAN DAN TAMBAHAN KEPADA PELAN LULUS NO. RUJ MPSP/40/20-73/42, BERTARIKH 17.08.2016 UNTUK : TUTUAN PARAMOUNT PROPERTY (PW) SDN. BHD						
LAND OWNER & BUILDING OWNER :						
..... NAMA : MR. OOI HUN PENG JAWATAN : KETUA PEKAJAW EKSEKUTIF NO IC : 6506L9-02-9311 ALAMAT : PARAMOUNT PROPERTY (PW) SDN. BHD WISMA PARAMOUNT, 1A (1ST FLLOOR), LONG BEACH I/I, BANDAR LAGUNA MERBOCK, 08000 SUNGAI PETANI, KEDAH NO. TEL : 604 - 441 9191 FAX: 604 - 441 9090						
KITCHEN SPECIALIST :						
GS CONSULTANT :						
M&E CONSULTANT : PERUNDING P.L.A. <i>Consulting Mechanical & Electrical Engineers.</i> 8-01, WISMA PANTALIN, TEL. NO. : (604) 3357990 JALAN WISMA PANTALIN, FAX NO. : (604) 3317337 12200 BUTTERWORTH, PENANG. E-MAIL : project@pla-group.com						
C&S CONSULTANT : PK PERUNDING KELANA CIVIL & STRUCTURAL ENGINEERS Level 12, Unit 12(0), Wisma Boon Siew, No.1, Penang Road, 10000 Penang. Tel: 2622628, Fax: 2641618 (Company No. ASO232772-W)						
DESIGN ARCHITECT : ARCHITECTURE GROUP - STUDIO A CPG CONSULTANTS PTE LTD 238R THOMSON ROAD, #12-02 TOWER B NOVENA SQUARE, SINGAPORE 307095 TEL +65 6357 4468 FAX+ 65 6357 4469						
ARCHITECT : BHYEW ARCHITECT (SP/Y61) 15TH FLOOR, BANGUNAN AMMETULIFE NO.11, JALAN LUMUT, 50400 KUALA LUMPUR TEL: (03) 4043-1346 FAX: (03) 4043-1349 EMAIL: ybhwa@nrasb.com.my  Ar. YEOW BU HWA ARKITEK No.Pendaftaran LU/M/A/V61 Saya mengesahkan bahawa pelan-pelan yang dihasil adalah mengikut Undang-Undang Keil Bangunan Seragam 1986 dan Undang-Undang Keil Bangunan Seragam (Amenda) 2007 [UKBS2007] dan pindaan-pindaan serta pengiraan-garisputrahan dan polai-polai Majlis Perbandaran Seberang Perai. Saya mengesahkan bahwa kerja-kerja pembinaan akan dipantau dibawah pengawasan saya. Saya mengesahkan dan mengaku bahawa pelan-pelan bangunan adalah setaraf dengan pelan kebenaran merancang yang dikeluarkan dan akan mematuhi usulan serta syarat-syarat jabatan teknikal.						
CONSTRUCTION DRAWING						
MAY 2017						
LUKSANS :						
<u>CARPARK DETAIL</u> —LEVEL 7 —LEVEL 8						
SCALE: AS SHOWN						
DRAWN BY:						
ORIGINATOR ACRONYM PROJECT NO. DISCIPLINE						
BH YEW 55714 ARCH						
DWG STATUS	LOT	ATTRIBUTE	LEVEL	DWG NO.	REVISION	
CA	-	-	-	586	A.01	