


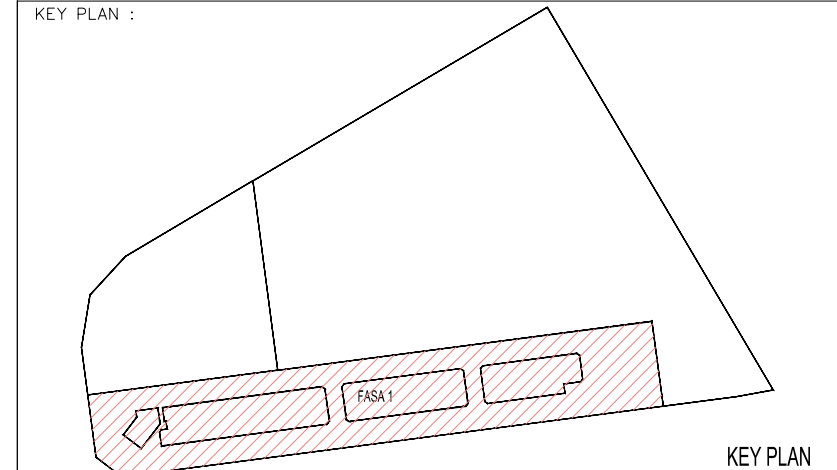

FINISHES CODE		FLOOR FINISHES	
SKIRTING WALL	CEILING FLOOR	[T]	TILES
		[CR]	CEMENT RENDER
		[V]	VINYL
		[HD]	HARDENER
WALL FINISHES		CEILING FINISHES	
[PP]	PLASTER AND PAINT	[SC]	SKIM COAT
[T]	TILES	[PC]	PLASTER CEILING
VENTILATION		LEGEND	
MV – MECHANICAL VENTILATION		CCTV	



LAND OWNER & BUILDING OWNER :

.....

NAMA : MR. OOI HUN PENG
JAWATAN : KETUA PEGAWAI EKSEKUTIF
NO K : 650618-02-311
ALAMAT : PARAMOUNT PROPERTY (PW) SDN. BHD
WISMA PARAMOUNT, 1A (1ST FLOOR), LORONG BLM 1/1,
BANDAR LAGUNA MERBOK, 08000 SUNGAI PETANI, KEDAH
NO. TEL : 604 - 441 9191 FAX : 604 - 441 9090

NAME CONSULTANT : **PERUNDING P.L.A.**
Consulting Mechanical & Electrical Engineers.
 8-01, WISMA PANTAI,
 JALAN WISMA PANTAI,
 12200 BUTTERWORTH, PENANG.
 TEL. NO. : (604) 3337990
 FAX NO. : (604) 3317337
 E-MAIL : project@pla-group.com

C&S CONSULTANT

PK

PERUNDING KELANA
CIVIL & STRUCTURAL ENGINEERS
Level 12, Unit 12(D), Wisma Boon Siew,
No.1, Penang Road, 10000 Penang.
Tel: 2622628, Fax: 2641618
(Company No. AS0232772-W)

PERUNDING REKABENTUK

 ARCHITECTURE GROUP - STUDIO Z
CPG CONSULTANTS PTE LTD
1 GATEWAY DRIVE, 23-01, WESTGATE TOWER
SINGAPORE 038531

AKITEK / SAKSI : **BH** YEW
ARCHITECT (SP/y61)
15TH FLOOR, BANGUNAN AMMETLIFE
NO.1, JALAN LUMUT, 50400 KUALA LUMPUR
TEL: (03) 4043-1346 FAX: (03) 4043-1349
EMAIL: yoho@nrasb.com.my



 Ar. YEW BU HWA

 ARKITEK

 No.Pendaftaran LAM: A/Y61

 Saya mengesahkan bahawa panel-pelan yang dikemukakan adalah mengikut Undang-Undang Keajaiban Suruhanjaya 1986 dan Undang-Undang Keajaiban Suruhanjaya (Jindan) 2007 (UU02007) dan

 bahawa-pelan serta garisan-garisan dan panel-panel itu telah diserahkan kepada

 Pejabat-penjawatan pejabat yang berkekuasaan dan diberikan dengan sepenuhnya. Saya

 mengesahkan dan mengemukakan panel-pelan bangunan adalah sah dan dengan

 mengesahkan yang diluluskan dan akan memulakan urusan kerja syarikat-syarikat jabatan tersebut.

CONSTRUCTION DRAWING

PANDANGAN 01
PANDANGAN 02

SCALE: 1:400		CAD NO: 557_CA-201			
DRAWN BY: —		CHECKED BY: JANICE		DATE: MAY 2017	
ORIGINATOR ACRONYM		PROJECT NO.		DISCIPLINE	
BH YEW		55714		ARCH	
DWG STATUS	LOT	ATTRIBUTE	LEVEL	DWG NO.	REVISION
CA	—	—	—	201	A.03