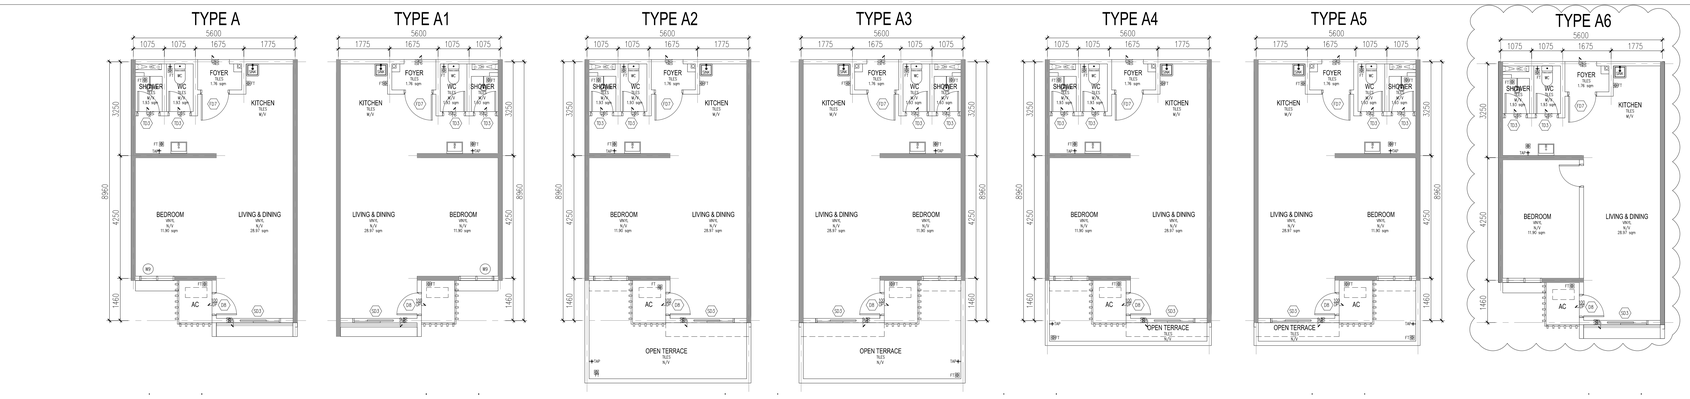

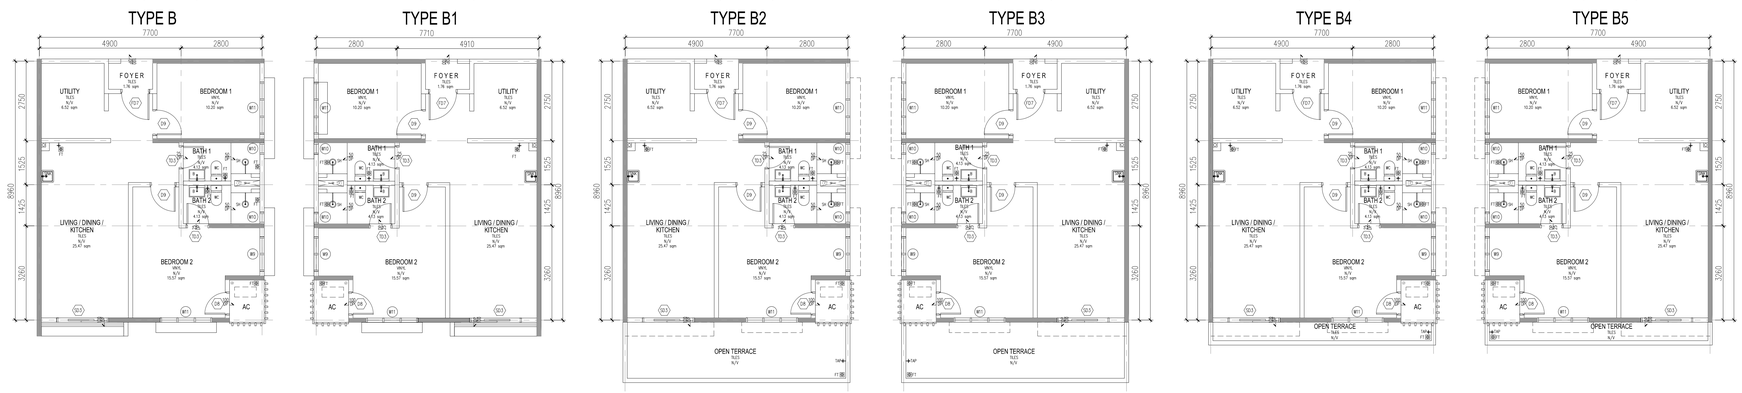

67.51 sqm/ 726.67 sqf | 67.51 sqm/ 726.67 sqf | 67.51 sqm/ 726.67 sqf | 67.51 sqm/ 726.67 sqf | 67.51 sqm/ 726.67 sqf | 67.51 sqm/ 726.67 sqf

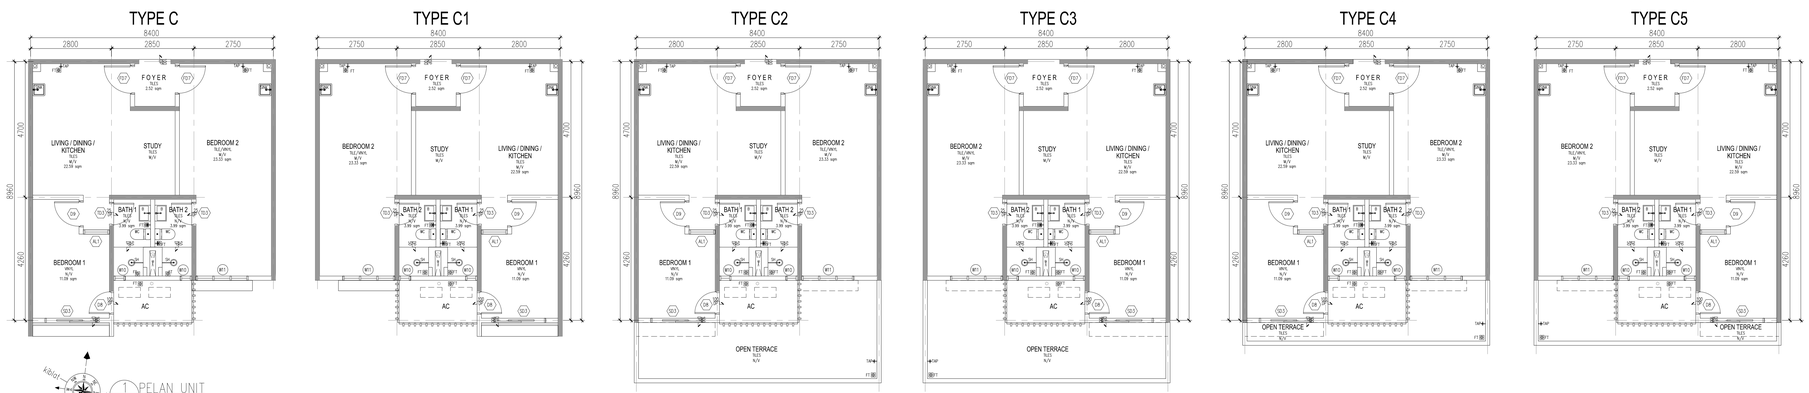

1 PELAN UNIT
128 SKALA = 1 : 200

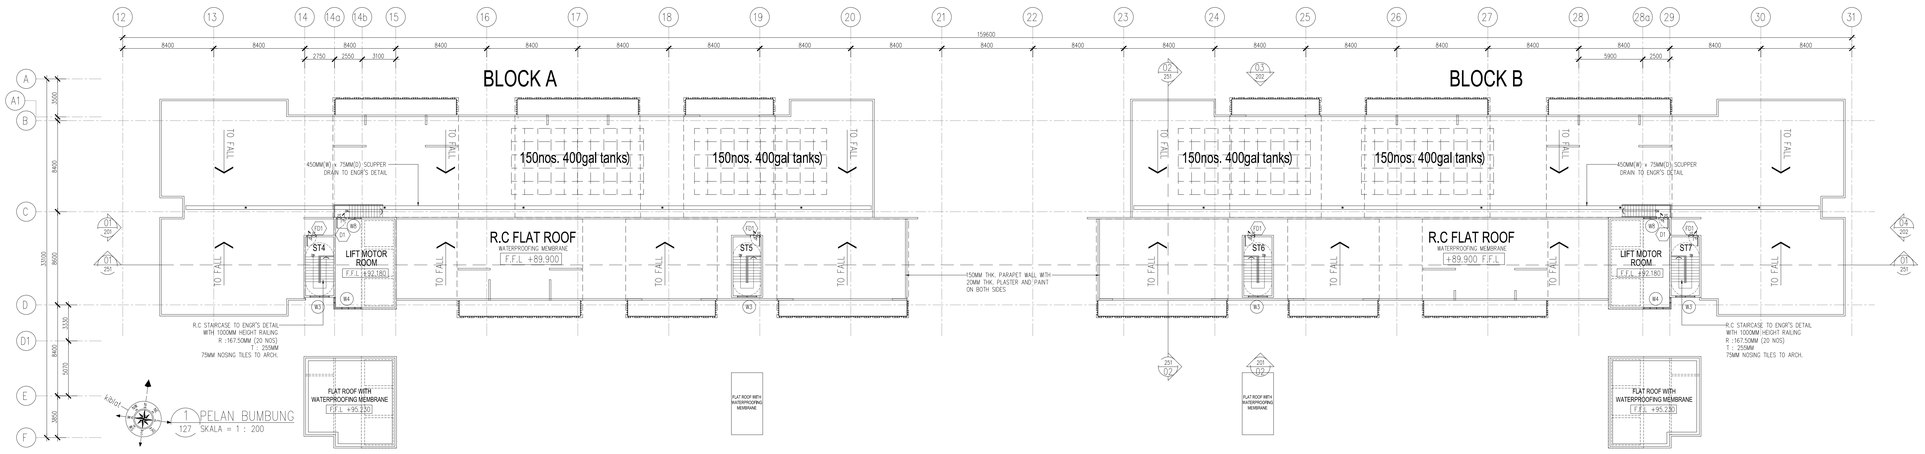

1 PELAN BUMBUNG
127 SKALA = 1 : 200

Hak Cipta Terpelihara. Tidak dibenarkan mencetak mana-mana bahagian ilustrasi dalam apa jua bentuk dan dengan apa cara pun samada secara elektronik, mencetak, mekanik, rakaman atau cara lain sebelum mendapat kebenaran bertulis dari MPY ARCHITECTS SDN. BHD.

REV.	DATE	DESCRIPTION	REMARK
A.01	FEB 2017	CLOUD INDICATION DIFFRENT WITH BP SUBMISSION DATED 17-08-2016	–
A.02	APRIL 2017	REVISED CA DRAWING	–
A.03	MAY 2017	REPOSITION OF REFUSE CHUTE & ADD MEMO FLOOR TRAP	–
A.04	AUG 2017	ADDED UNIT TYPE A6	

FINISHES CODE		FLOOR FINISHES	
SKIRTING / WALL	CEILING / FLOOR	T	TILES
		CS	CEMENT RENDER
		V	VINYL
		HE	HARDENER
WALL FINISHES		**CEILING FINISHES**	
PP	PLASTER AND PAINT	SC	SKIM COAT
T	TILES	PC	PLASTER CEILING
VENTILATION		**LEGEND**	
MV – MECHANICAL VENTILATION		CCTV	

KEY PLAN :

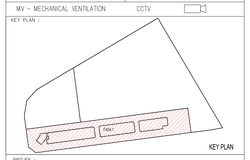

PROJEK :

CADANGAN PEMBANGUNAN BERCAMPUR (FASA 1) DI ATAS LOT 21608 (SEBAHAGIAN LOT 21135),PERSIARAN CASSIA BARAT 3, MUKIM 13, SEBERANG PERAI SELATAN,PULAU PINANG YANG MENGANDUNGI:-

A. 2 BLOK PANGSAPURI PERKHIDMATAN 18 TINGKAT (612 UNIT)
B. KEDAI PEJABAT 3 TINGKAT (196 UNIT)
C. 5 TINGKAT TEMPAT LETAK KENDERAAN

PELAN PINDAAN DAN TAMBAHAN KEPADA PELAN LULUS NO. RUJ MPSP/40/20-73/42, BERTARIKH 17.08.2016

UNTUK : TETUAN PARAMOUNT PROPERTY (PW) SDN. BHD

LAND OWNER & BUILDING OWNER :

NAMA : MR. OOI HUN PENG
JAWATAN : KETUA PEGAWAI EKSEKUTIF
NO IC : 650619-02-5311
ALAMAT : PARAMOUNT PROPERTY (PW) SDN. BHD
WISMA PARAMOUNT, 1A (1ST FLOOR), LORONG BLM 1/1,
BANDAR LAGUNA MERBOK, 08000 SUNGAI PETANI, KEDAH
NO. TEL : 604 - 441 9191 FAX : 604 - 441 9090

KITCHEN SPECIALIST :

QS CONSULTANT :

M&E CONSULTANT :
PERUNDING P.L.A.
Consulting Mechanical & Electrical Engineers.
6–01, WISMA PANTAI, JALAN WISMA PANTAI, 12200 BUTTERWORTH, PENANG.
TEL NO. : (604) 3337990
FAX NO. : (604) 3317337
E-MAIL : project@pla-group.com

C&S CONSULTANT :
PERUNDING KELANA
CIVIL & STRUCTURAL ENGINEERS
Level 12, Unit 12(D), Wisma Boon Siew, No.1, Penang Road, 10000 Penang.
Tel: 2622628, Fax: 2641618
(Company No. A5023272-W)

PERUNDING REKABENTUK:
ARCHITECTURE GROUP - STUDIO Z
CPG CONSULTANTS PTE LTD
1 GATEWAY DRIVE, 25-01, WESTGATE TOWER (SINGAPORE 608557)
TEL: +65 6357 4416

MKTEK / SAKCI :
BH YEW ARCHITECT (SP/Y61)
15TH FLOOR, BANGUNAN AMMETLIFE
NO.1, JALAN LUMUT, 50400 KUALA LUMPUR
TEL: (03) 4043–1346 FAX: (03) 4043–1349
EMAIL: ybhw@mrosb.com.my
LEMBAGA ARKITEK MALAYSIA
Ar. YEW BU HWA
ARKITEK
No.Pendaftaran LAM-A/Y61
Saya mengesahkan bahawa pelan-pelan yang dikemukakan adalah mengikut Undang-Undang Kecil Bangunan Seragam 1986 dan Undang-Undang Kecil Bangunan Seragam (pindaan) 2002 [UKBS2007] dan pindaan-pindaan serta garispandangan-garispandangan dan polisi-polisi Majlis Perbandaran Seberang Perai. Saya mengesahkan bahawa kerja-kerja pembinaan akan dijalankan dibawah pengawasan saya. Saya mengesahkan dan mengaku bahawa pelan-pelan bangunan adalah selaras dengan pelan kebenaran merancang yang diluluskan dan akan memastiki usaran serta syarat-syarat jabatan teknikal.

BP SUBMISSION

AUGUST 2017

LUKISAN :

PELAN BUMBUNG
PELAN UNIT

SCALE: 1:200	CAD NO: 557_BP2-128	
DRAWN BY: –	CHECKED BY: JANICE	DATE: AGUST 2017

ORIGINATOR ACRONYM	PROJECT NO.	DISCIPLINE
BH YEW	55714–1	ARCH

DWG STATUS	LOT	ATTRIBUTE	LEVEL	DWG NO.	REVISION
DD	–	–	–	128	A.04