
[illegible]

FINISHES CODE		FLOOR FINISHES	
SKIRTING WALL CEILING FLOOR	T	TILES	
	OR	CEMENT RENDER	
	V	VINYL	
	HD	HARDENER	
WALL FINISHES		CEILING FINISHES	
PP	PLASTER AND PAINT	SC	SKIM COAT
T	TILES	PC	PLASTER CEILING
VENTILATION		LEGEND	
M/V – MECHANICAL VENTILATION		CCTV	

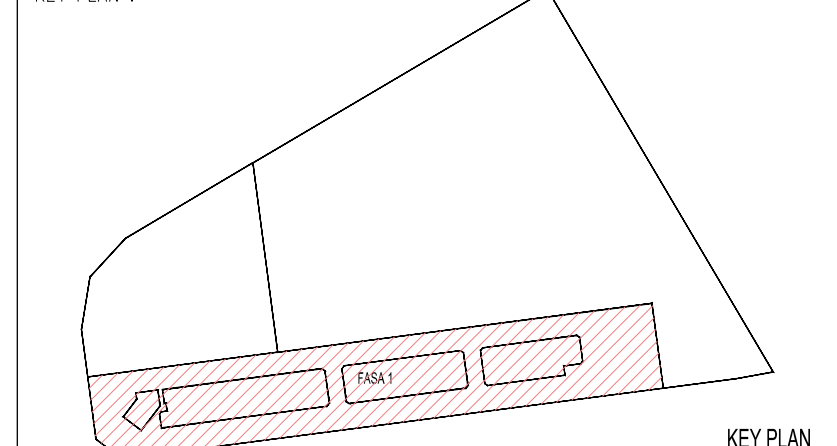

PROJUK :
CADANGAN PEMBANGUNAN BERCAMPUR (FASA 1) DI ATAS LOT 21608 (SEBAHAGIAN LOT 21135), PERSIARAN CASSIA BARAT 3, MUKIM 13, SEBERANG PERAI SELATAN, PULAU PINANG YANG MENDUNGUNGI:-

- A. 2 BLOK PENGASPAK PERKUDIMUDAN 18 TINGKAT (612 UNIT)
- B. KEDAI PEJABAT 3 TINGKAT (196 UNIT)
- C. 5 TINGKAT TEMPAT LETAK KENDERAAN

PELAN PINDAAN DAN TAMBAHAN KEPADA PELAN LULUS NO. RUJ/MPSP/40/20-7342, BERTARIKH 17.08.2016

UNTUK : TETUAN PARAMOUNT PROPERTY (PW) SDN. BHD

LAND OWNER & BUILDING OWNER :

NAMA : MR. COI HUN PENG
 JAWATAN : KETUA PEGAWAI EKSEKUTIF
 NO IC : 650619-02-5311
 ALAMAT : PARAMOUNT PROPERTY (PW) SDN. BHD
 WISMA PARAMOUNT, 1A (1ST FLOOR), LORONG BLM 1/1,
 BANDAR LAGUNA MERBOK, 08000 SUNGAI PETANIL, KEDAH
 NO. TEL : 604 - 441 9191 FAX : 604 - 441 9090

KITCHEN SPECIALIST :

GS CONSULTANT :	
-----------------	--

MAE CONSULTANT :
PERUNDING P.L.A.

Consulting Mechanical & Electrical Engineers.
8-01, III SMA PANTAI, TEL. NO. : (604) 3337990

JALAN WISMA PANTAI, FAX NO. : (604) 3317337
12200 BUTTERWORTH, PENANG. E-MAIL : project@pla-group.com

C&S CONSULTANT: PERUNDING KELANA
CIVIL & STRUCTURE ENGINEERS

PK CIVIL & STRUCTURAL ENGINEERS
Level 12, Unit 12(D), Wisma Boon Siew,
No.1, Penang Road, 10000 Penang

Tel: 2622628, Fax: 2641618
(Company No. AS0232772-W)

PERUNDING REKABENTUK)

ARCHITECTURE GROUP - STUDIO Z
CPG CONSULTANTS PTE LTD

CPG CONSULTANTS 1 GATEWAY DRIVE, 22-01, WESTGATE TOWER
SINGAPORE 085531
TEL : +65 6078 4448

TEL : 950 8301 4419

AUTOM. E. CAMO. : **REVIEW**

BH YEW
ABOUTEST (00-0004)

SH ARCHITECT (SP/761)
15TH FLOOR, BANGUNAN AMMETHIFF

NO.1, JALAN LUMUT, 50400 KUALA LUMPUR
TEL: (03) 4043-1346 FAX: (03) 4043-1349

EMAIL: yohwa@nrcsb.com.my

A

LEMBAGA PENELITIAN DAN PENGABDIAN KEPADA MASYARAKAT
UNIVERSITAS PADJARAN

ARKITEK
MALAYSIA

Saya menegaskan bahwa pelan-pelan yang dikemukakan adalah mengikut Undang-Undang Kecil Bangunan Seragam 1986 dan Undang-Undang Kecil Bangunan Seragam (pindaan) 2007 [UUKBS2007] dan

Soya menegaskan bahwa kerja-kerja pembinaan akan dijalankan dibawah penyeliaan soya.

Informasi yang disajikan dan data informasi berasal dari sumber:—sumber: jabatan, tanggal,

CONSTRUCTION DRAWING

AUGUST 2017

LUKASAN :

PELAN | ANTAI ARAS 9

PELAN LANTAI ARAS 10

PELAN LANTAI ARAS 11

PELAN LANTAI ARAS 12 - 25

SCALE: 1:200	CAD NO: 557_CA-109
-----------------	-----------------------

DRAWN BY:	CHECKED BY:	DATE:
—	JANICE	AUGUST 2017

ORIGINATOR ACRONYM	PROJECT NO.	DISCIPLINE
--------------------	-------------	------------

BH YEY	55714	ARCH
--------	-------	------

DWG STATUS	LOT	ATTRIBUTE	LEVEL	DWG NO.	REVISION

CA	-	-	-	109	A.04
----	---	---	---	-----	------