
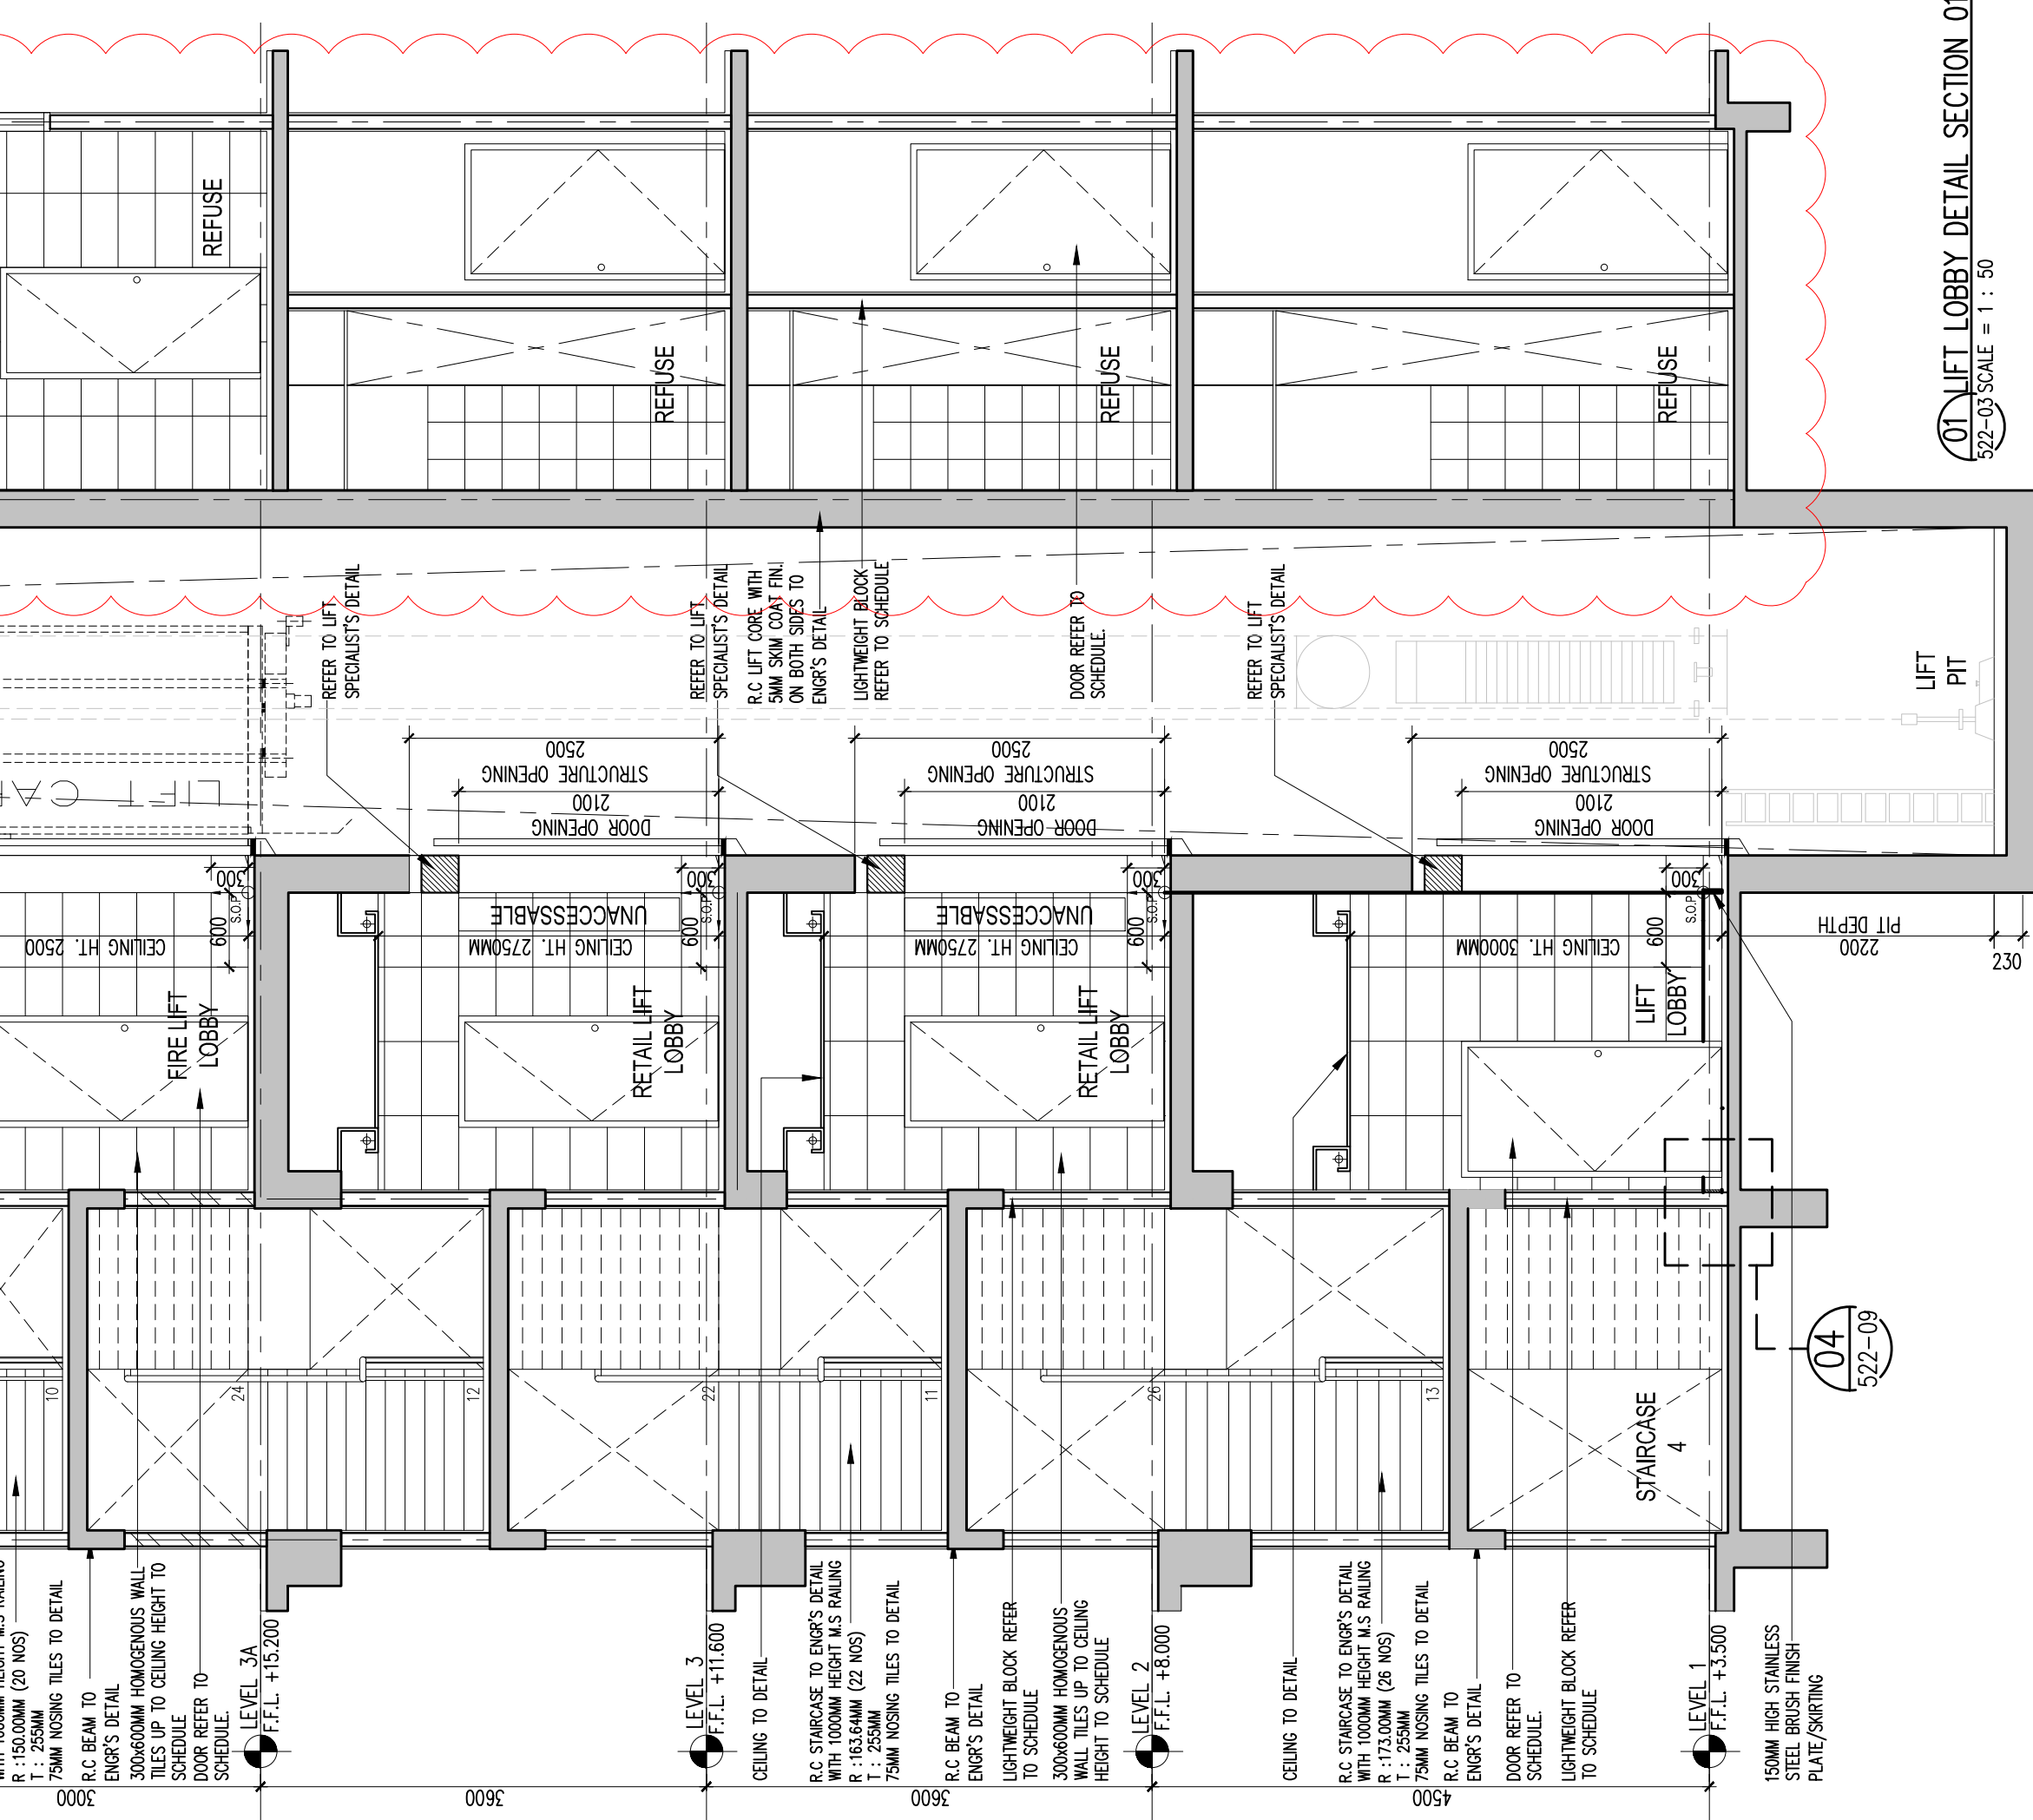
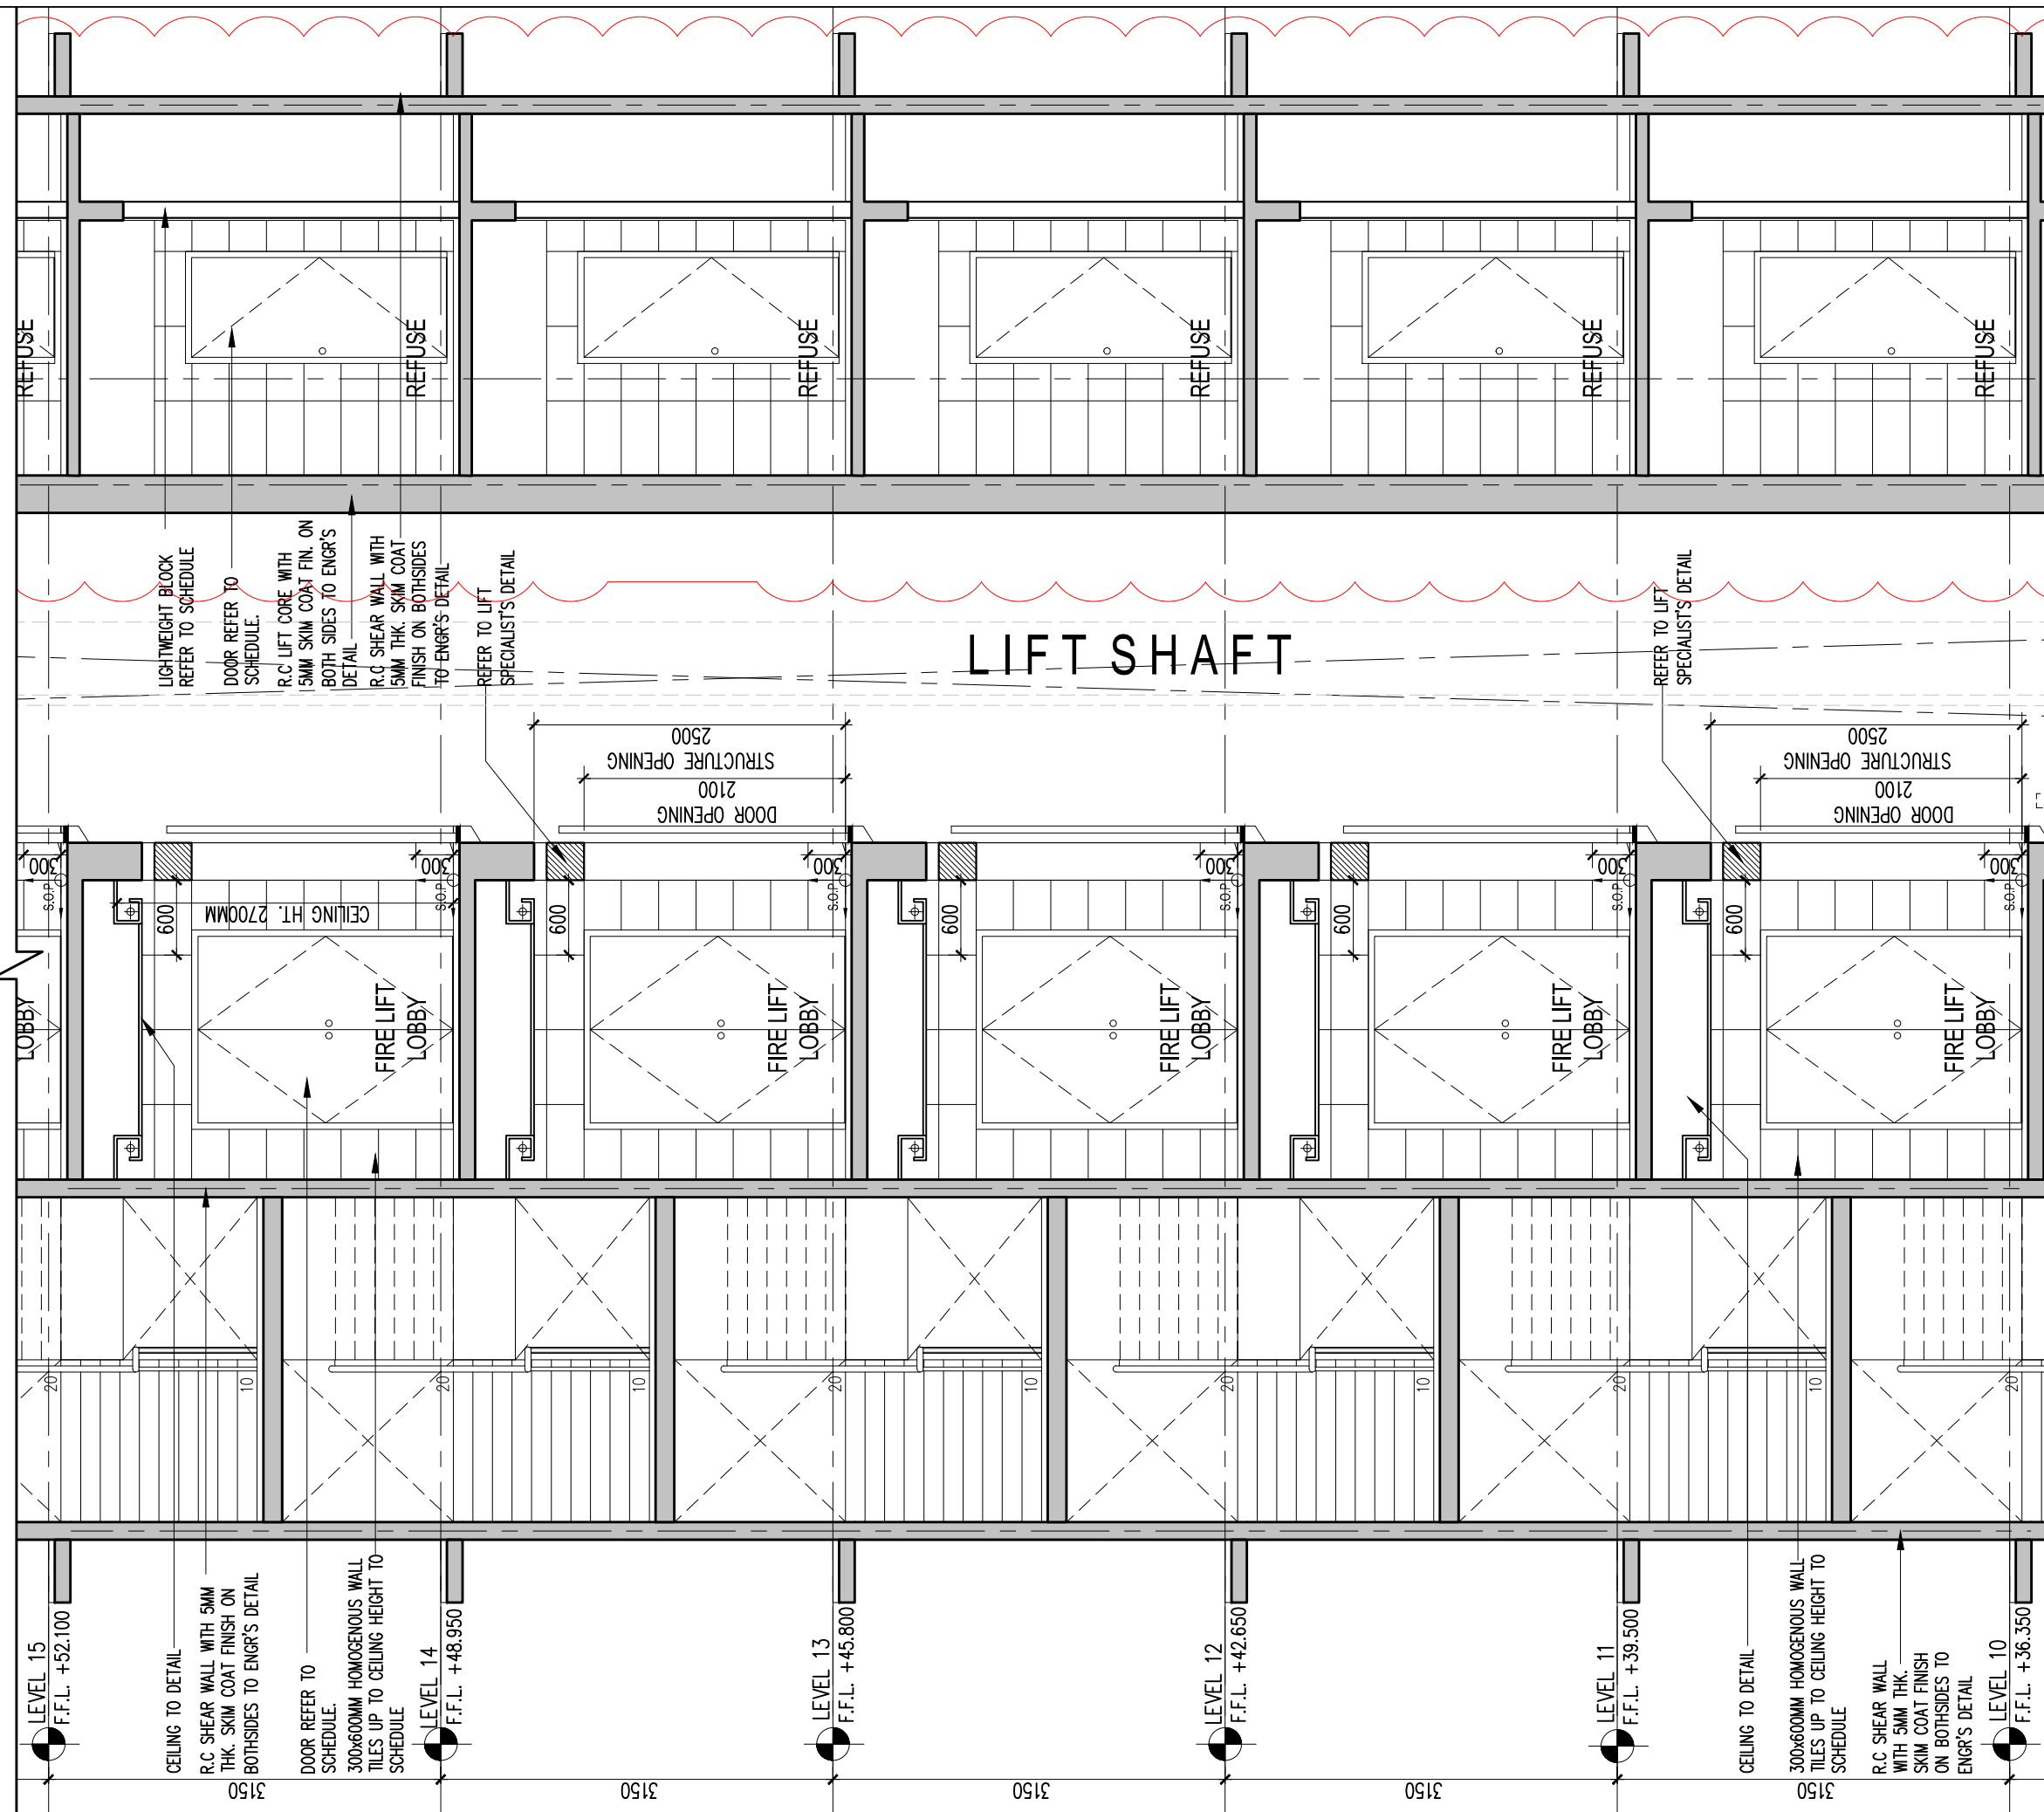
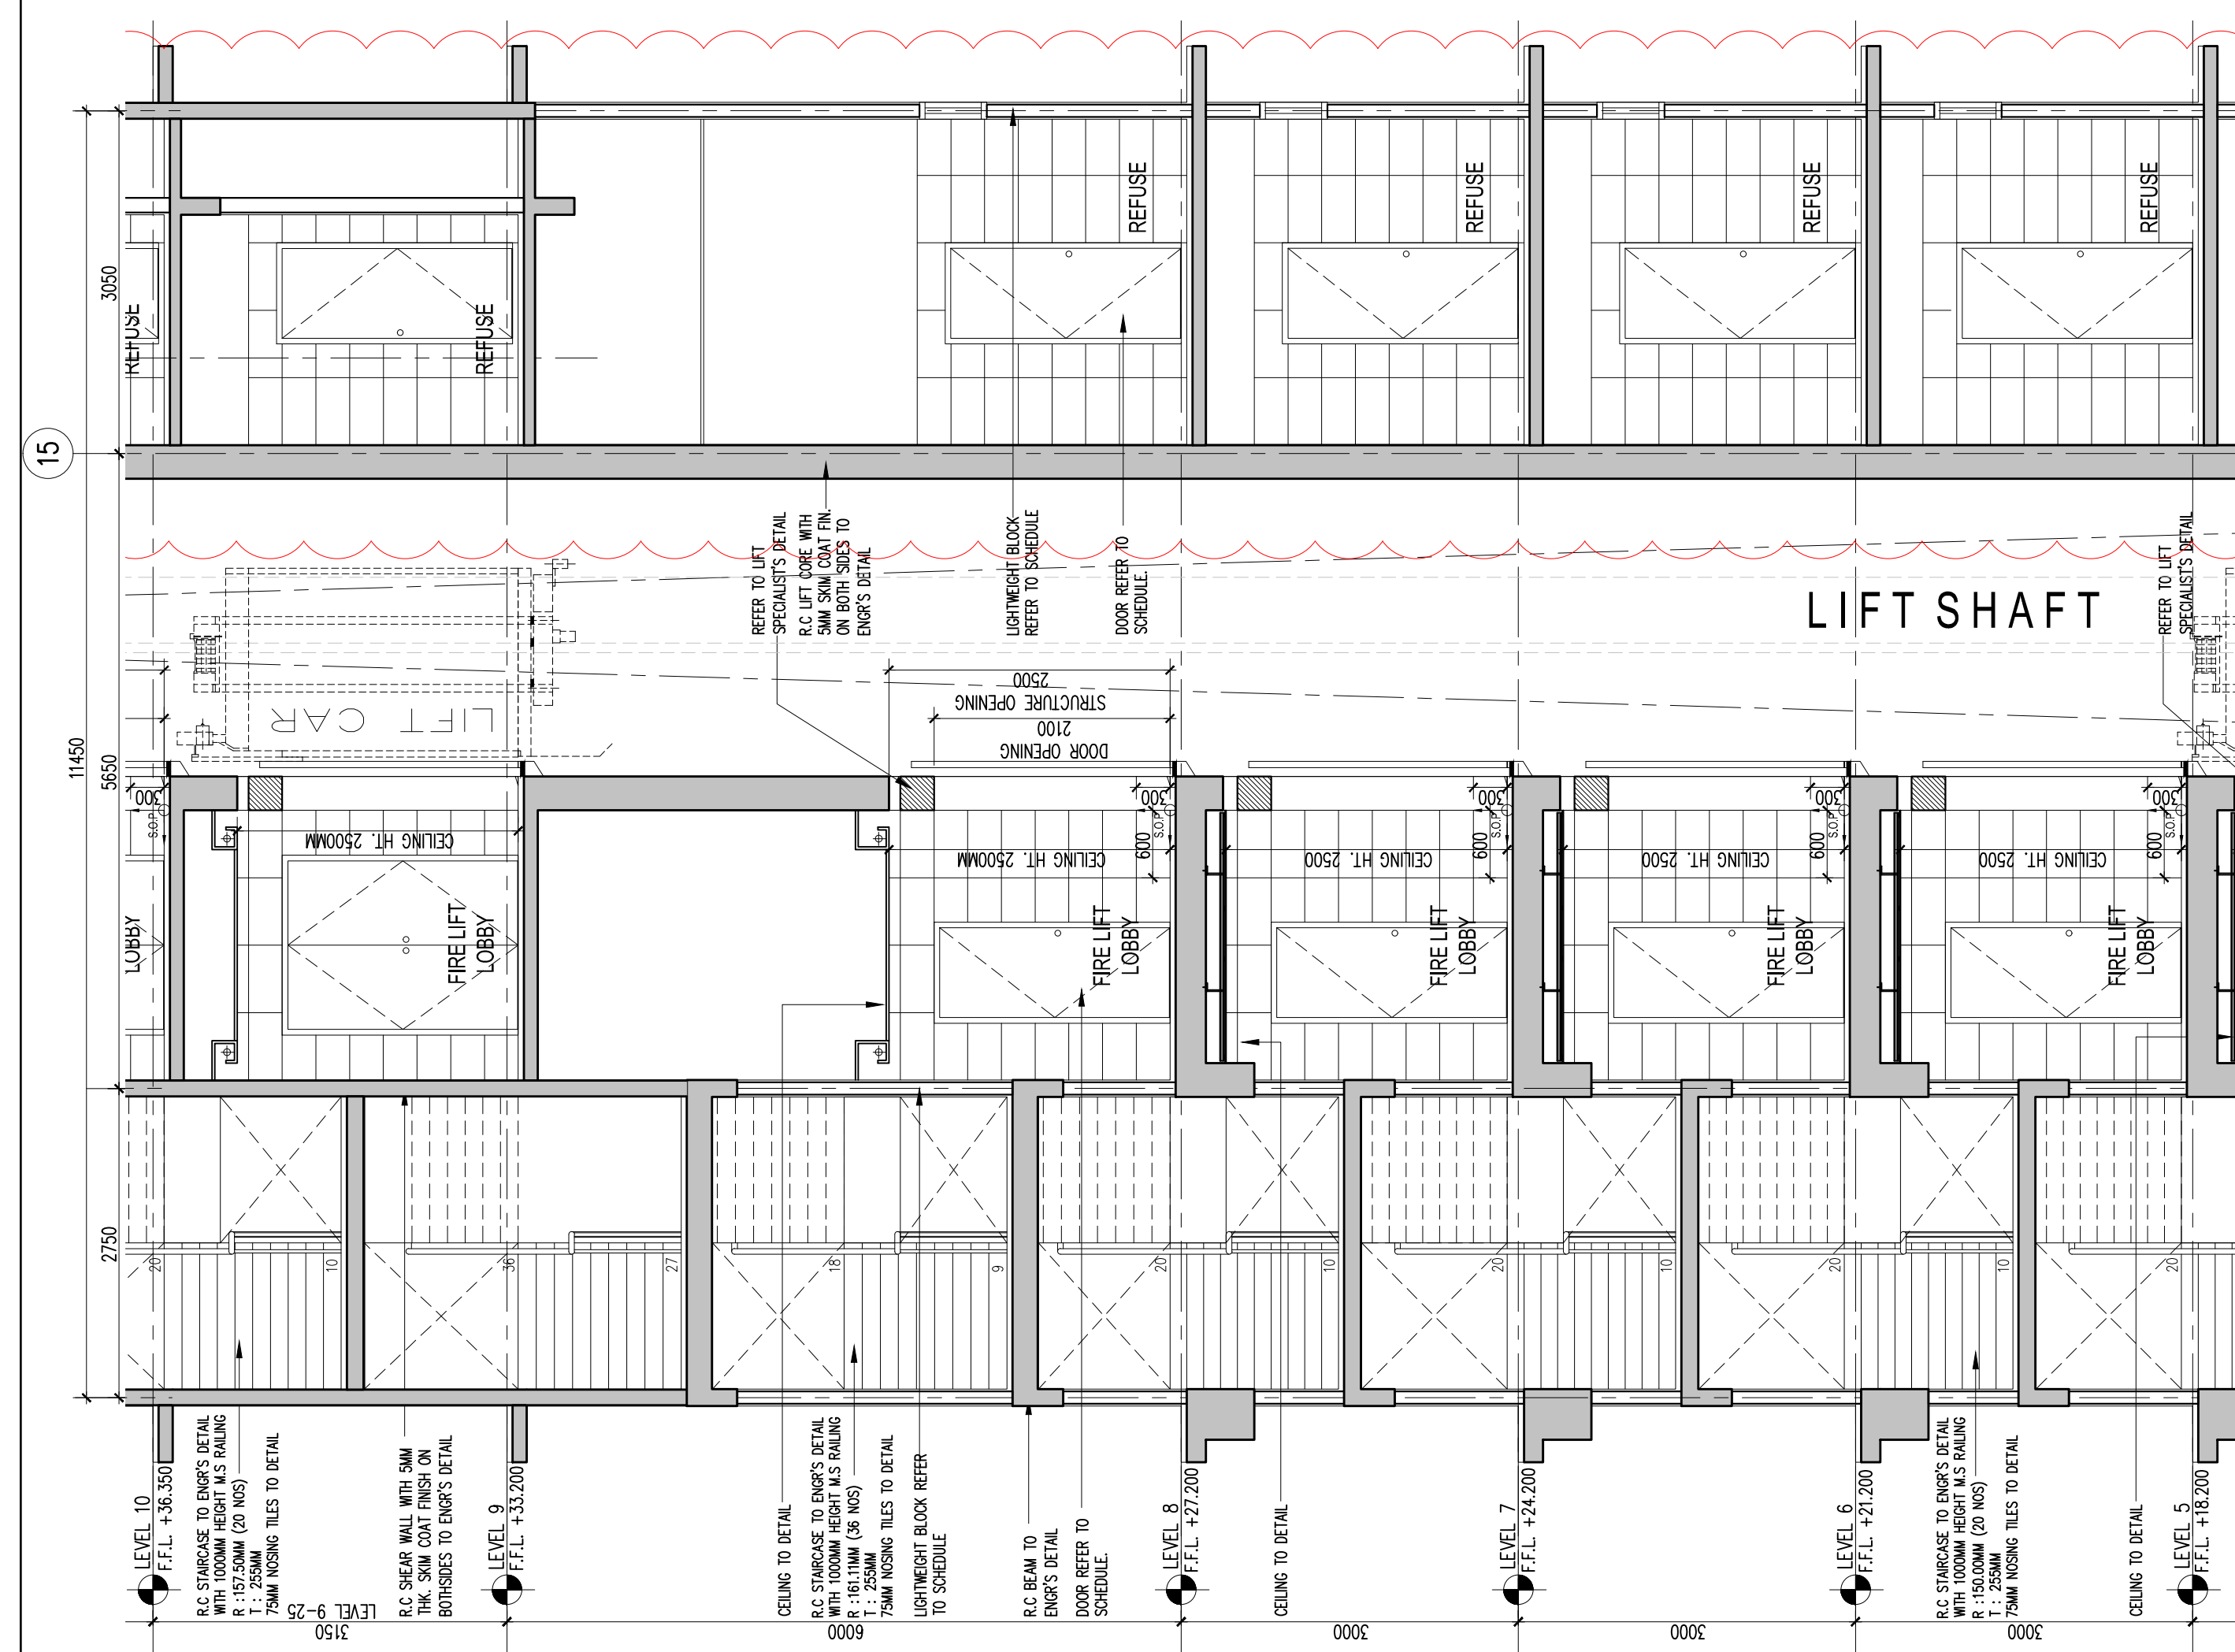


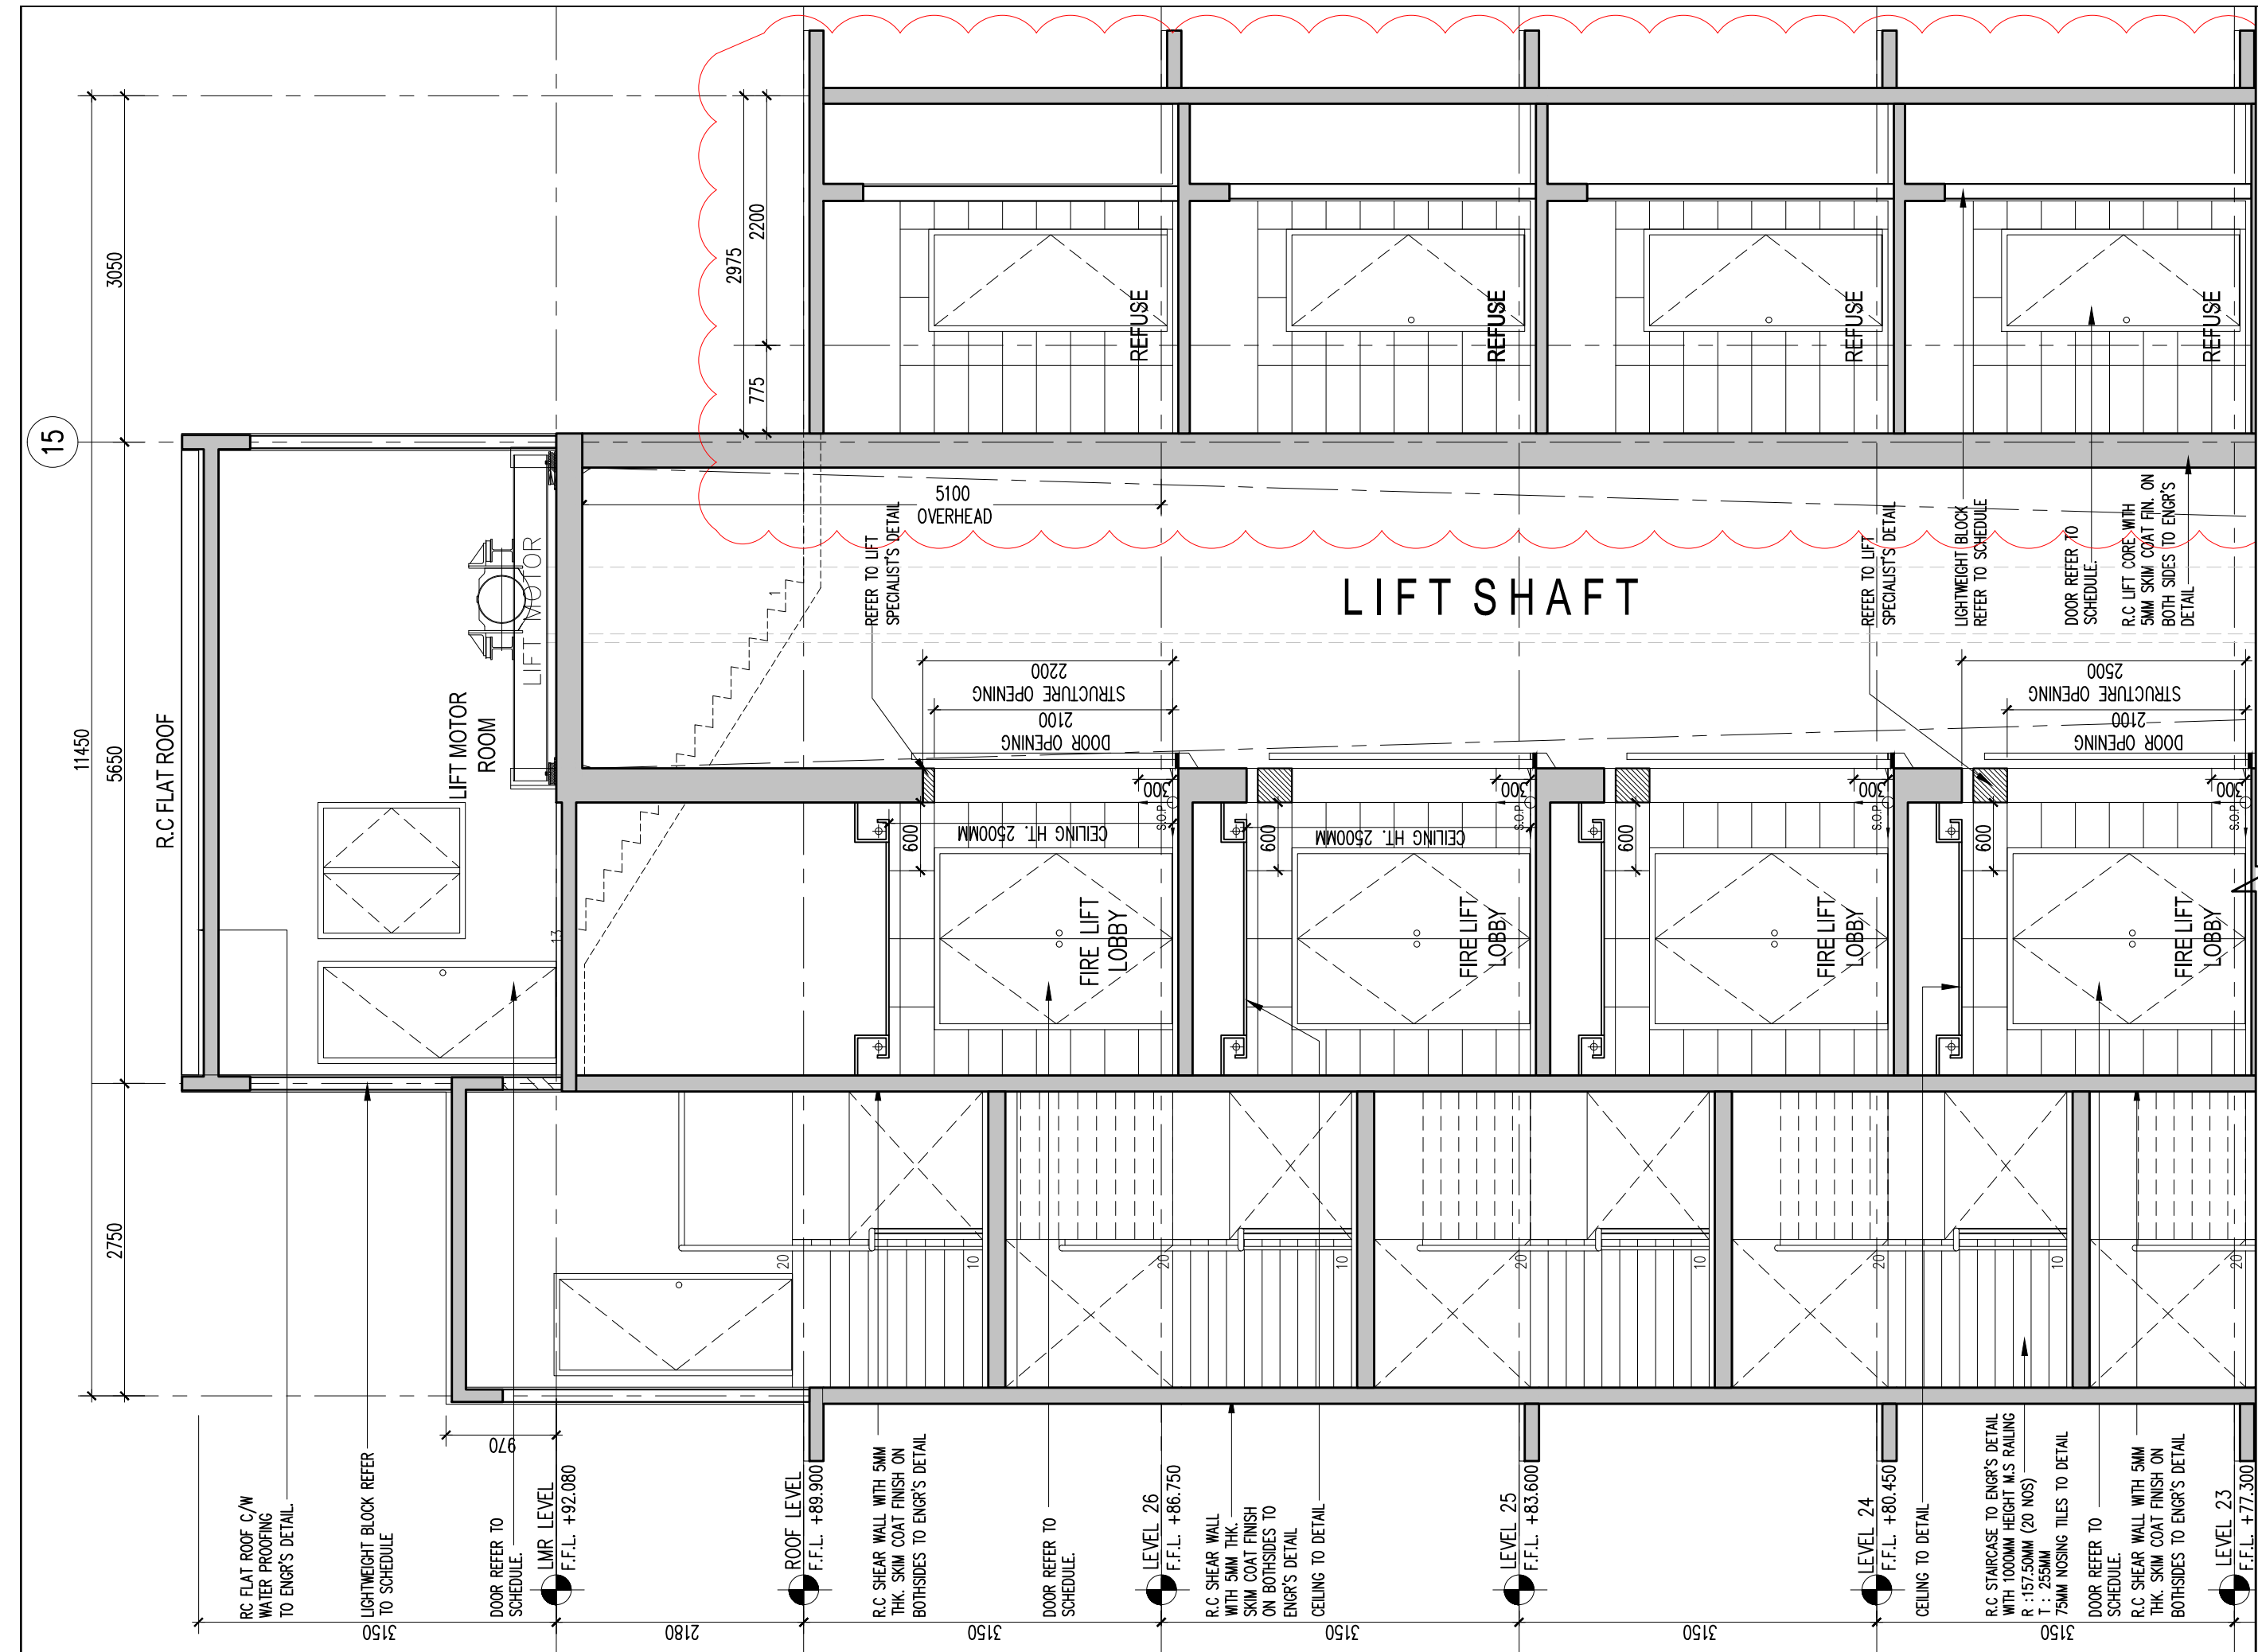

Hak Cipta Terpelihara. Tidak dibenarkan mencetak mana-mana bahagian ilustrasi dalam apa jua bentuk dan dengan apa cara pun samada secara elektronik, cetak, mekanik, rakaman atau cara lain sebelum mendapat kebenaran bertulis dari BH YEW ARCHITECTS SDN. BHD.

REV.	DATE	DESCRIPTION	REMARK
A.01	28/11/2017	REVISED DETAIL (CLOUDED)	

KEY PLAN :

PROJECT TITLE :
CADANGAN PEMBANGUNAN BERCAMPUR DI ATAS LOT 21135, PERSIARAN CASSIA BARAT 3, MUKIM 13, SEBERANG PERAI SELATAN, PULAU PINANG YANG MENDANGUNG 13.

FASA 1 :
A. 2 BLOK PANGSAPURI PERKHIDMATAN 18 TINGKAT (612 UNIT)
B. KEDAI PEJABAT 3 TINGKAT (195 UNIT)
C. 5 TINGKAT TEMPAT LETAK KENDERAAN

UNTUK : TETUAN PARAMOUNT PROPERTY (PW) SDN. BHD

LAND OWNER & BUILDING OWNER :

NAMA : MR. OOI HUN PENG
JAWATAN : KETUA PECAKAWAI EKSEKUTIF
NO IC : 650619-02-5311
ALAMAT : PARAMOUNT PROPERTY (PW) SDN. BHD
WISMA PARAMOUNT, 1A (1ST FLOOR), LORONG BLM 1/1,
BANDAR LAGUNA MERBOK, 08000 SUNGAI PETANI, KEDAH
NO. TEL : 604 - 441 9191 FAX : 604 - 441 9090

KITCHEN SPECIALIST :

QS CONSULTANT :

M&E CONSULTANT :
PERUNDING P.L.A.
Consulting Mechanical & Electrical Engineers.
8-01, WISMA PANTAI,
JALAN WISMA PANTAI,
12200 BUTTERWORTH, PENANG.
TEL : 2622628, Fax: 2641618
E-MAIL : project@pla-group.com

DESIGN ARCHITECT :
CPG
ARCHITECTURE GROUP - STUDIO A
CPG CONSULTANTS PTE LTD
2388, THOMSON ROAD, #12-00 TOWER B
NOVENA SQUARE, SINGAPORE 307695
CONSULTANTS
TEL : +65 6357 4468 FAX : +65 6357 4469

ARCHITECT :
BH YEW ARCHITECT (SP/Y61)
15TH FLOOR, BANGUNAN AMMUTEL
NO.1, JALAN LUMUT, 50400 KUALA LUMPUR
TEL: (03) 4043-1346 FAX: (03) 4043-1349
EMAIL: yhw@nrsb.com.my

Soja mengesahkan bahawa pelan-pelan yang diantar adalah mengikut Undang-Undang Ketiangan Seragam 1986 dan Undang-Undang Ketiangan Seragam (Indon) 2007 [UGS2007] dan gndah-pelukan serta perisapand-persapand dan pda-pda Mela Perforandora Selang Perai. Soja mengesahkan bahawa kerja-kerja perisapand akan dipikan dibawah perisapand saya. Soja mengesahkan dan mengu bahwa pelan-pelan hangman adalah selara dengan pelan kabebran merancang yang diluluskan dan akan memotuhi ulusan serta syarat-syarat jaban teknik.

CONSTRUCTION DRAWING
NOVEMBER 2017

LUKSAN :

LIFT (2,3,4) & (5,6,7) LOBBY DETAILS
-LEVEL 1 TO LIFT MOTOR ROOM
-SECTION 01

DWG STATUS	BLOCK	BLOCK	DWG NO.	DWG NO.	REVISION
CA	-	-	522	03	A.01

SCALE: AS SHOWN

DRAWN BY: izoway/abdul rahim

ORIGINATOR ACRONYM: BH YEW

CAD NO: 557_CA-522-03

CHECKED BY: HAZRAL/ANICE

PROJECT NO: 55714

DATE: 28 Nov. 2017

DISCIPLINE: ARCH