


Hak Cipta Terpelihara. Tidak dibenarkan mencetak mana-mana bahagian ilustrasi dalam apa jua bentuk dan dengan apa cara pun samada secara elektronik, pencetak, mekanik, rakaman atau cara lain sebelum mendapat kebenaran bertulis dari BH YEW ARCHITECTS SDN. BHD.

REV.	DATE	DESCRIPTION	REMARK
A.01	SEP 2017	REVISED RAILING DETAIL	
A.02	23/01/2018	REVISED RAILING DETAIL (CLOUDED)	
	03/09/2018	UPDATING DRAWING	abdul rahim

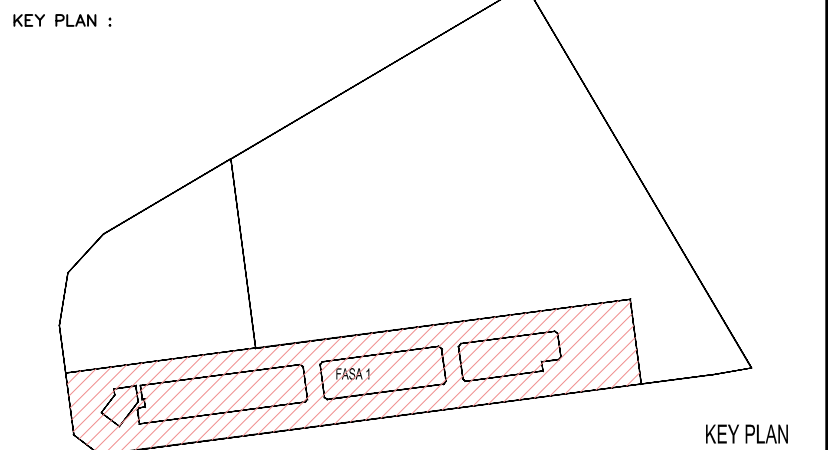

PROJECT TITLE :

CADANGAN MEMBINA PEMBANGUNAN BERCAMPUR DI ATAS LOT 21135, PERSIARAN CASSIA BARAT 3, MUKIM 13, SEBERANG PERAI SELATAN, PULAU PINANG YANG MENGANDUNGI:-

FASA 1

A. 2 BLOK PANGSAPURI PERKHIDMATAN 18 TINGKAT (612 UNIT)

B. KEDAI PEJABAT 3 TINGKAT (196 UNIT)

C. 5 TINGKAT TEMPAT LETAK KENDERAAN

UNTUK : TETUAN PARAMOUNT PROPERTY (PW) SDN. BHD

LAND OWNER & BUILDING OWNER :

NAMA : MR. OOI HUN PENG

JAWATAN : KETUA PEGAWAI EKSEKUTIF

NO IC : 650619-02-5311

ALAMAT : PARAMOUNT PROPERTY (PW) SDN. BHD

WISMA PARAMOUNT, 1A (1ST FLOOR), LORONG BLM 1/1, BANDAR LAGUNA MERBOK, 08000 SUNGAI PETANI, KEDAH

NO. TEL : 604 - 441 9191 FAX : 604 - 441 9090

KITCHEN SPECIALIST :

QS CONSULTANT :

M&E CONSULTANT :

PERUNDING P.L.A.
Consulting Mechanical & Electrical Engineers.
8-01, WISMA PANTAI, TEL. NO. : (604) 3337990
JALAN WISMA PANTAI, FAX NO. : (604) 3317337
12200 BUTTERWORTH, PENANG. E-MAIL : project@pla-group.com

C&S CONSULTANT :

PERUNDING KELANA
CIVIL & STRUCTURAL ENGINEERS
Level 12, Unit 12(D), Wisma Boon Siew,
No.1, Penang Road, 10000 Penang.
Tel: 2622628, Fax: 2641616
(Company No. AS0232772-W)

DESIGN ARCHITECT :

ARCHITECTURE GROUP - STUDIO A
CPG CONSULTANTS PTE LTD
238B, THOMSON ROAD, #12-00 TOWER B
NOVENA SQUARE, SINGAPORE 307695
TEL : +65 6367 4468 FAX : +65 6367 4469

ARCHITECT :

BH YEW ARCHITECT (SP/Y61)
15TH FLOOR, BANGUNAN AMMETUFE
NO.1, JALAN LUMUT, 50400 KUALA LUMPUR
TEL: (03) 4043-1346 FAX: (03) 4043-1349
EMAIL: ybhw@nrasb.com.my

Ar. YEW BU HWA
ARKITEK
No.Pendaftaran LAM: A/Y61


Saya mengesahkan bahawa pelan-pelan yang dihantar adalah mengikut Undang-Undang Keci Bangunan Seragam 1986 dan Undang-Undang Keci Bangunan Seragam (Indoniar) 2007 [UGS2007] dan piandam-piandam serta perismpandam-perismpandam dan piandam-piandam Malaysia Perundangan Selangor Perat. Saya mengesahkan bahawa kerja-kerja pembinaan akan dijalankan dibawah peryelikan saya. Saya mengesahkan dan menguati bahawa pelan-pelan bangunan adalah setara dengan pelan kebenaran merancang yang diulaskan dan akan memotuhi ulasan serta syarat-syarat jabatan teknikal.

CONSTRUCTION DRAWING
JANUARY 2018


LUKSAN :

RAILING DETAIL
RETAIL RAILING
-PLAN
-ELEVATION & SECTION 1


SCALE: AS SHOWN	CAD NO: 557_CA-567-05	DATE: 23 JAN 2018
DRAWN BY: abdul rahim	CHECKED BY: HAZRAL/IANICE	PROJECT NO. 55714
ORIGINATOR ACRONYM	PROJECT NO.	DISCIPLINE
BH YEW	55714	ARCH
DWG STATUS	BLOCK	DWG NO.
CA	-	567
		DWG NO.
		REVISION
		A.02

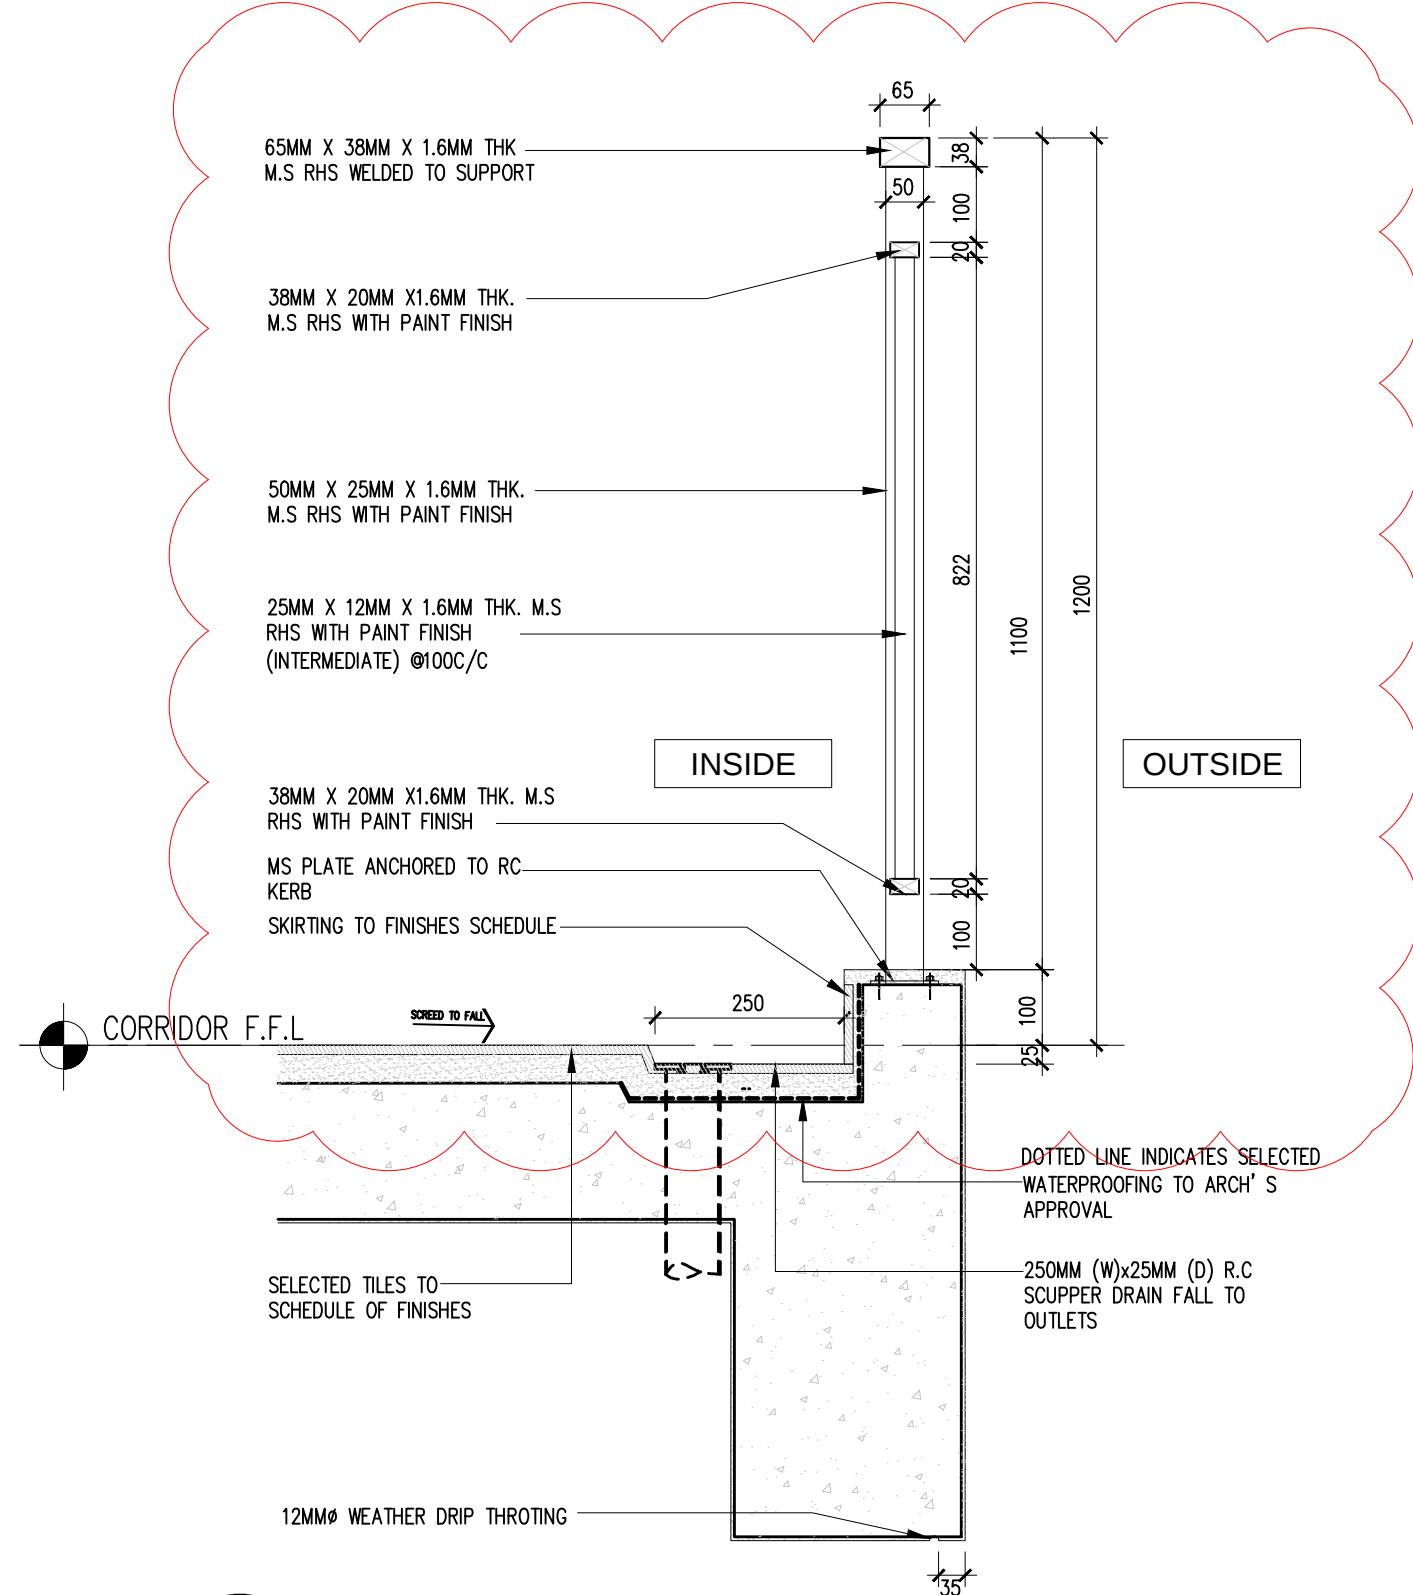

03 RAILING DETAIL AT RETAIL - SECTION 1
567-05 SCALE = 1 : 10

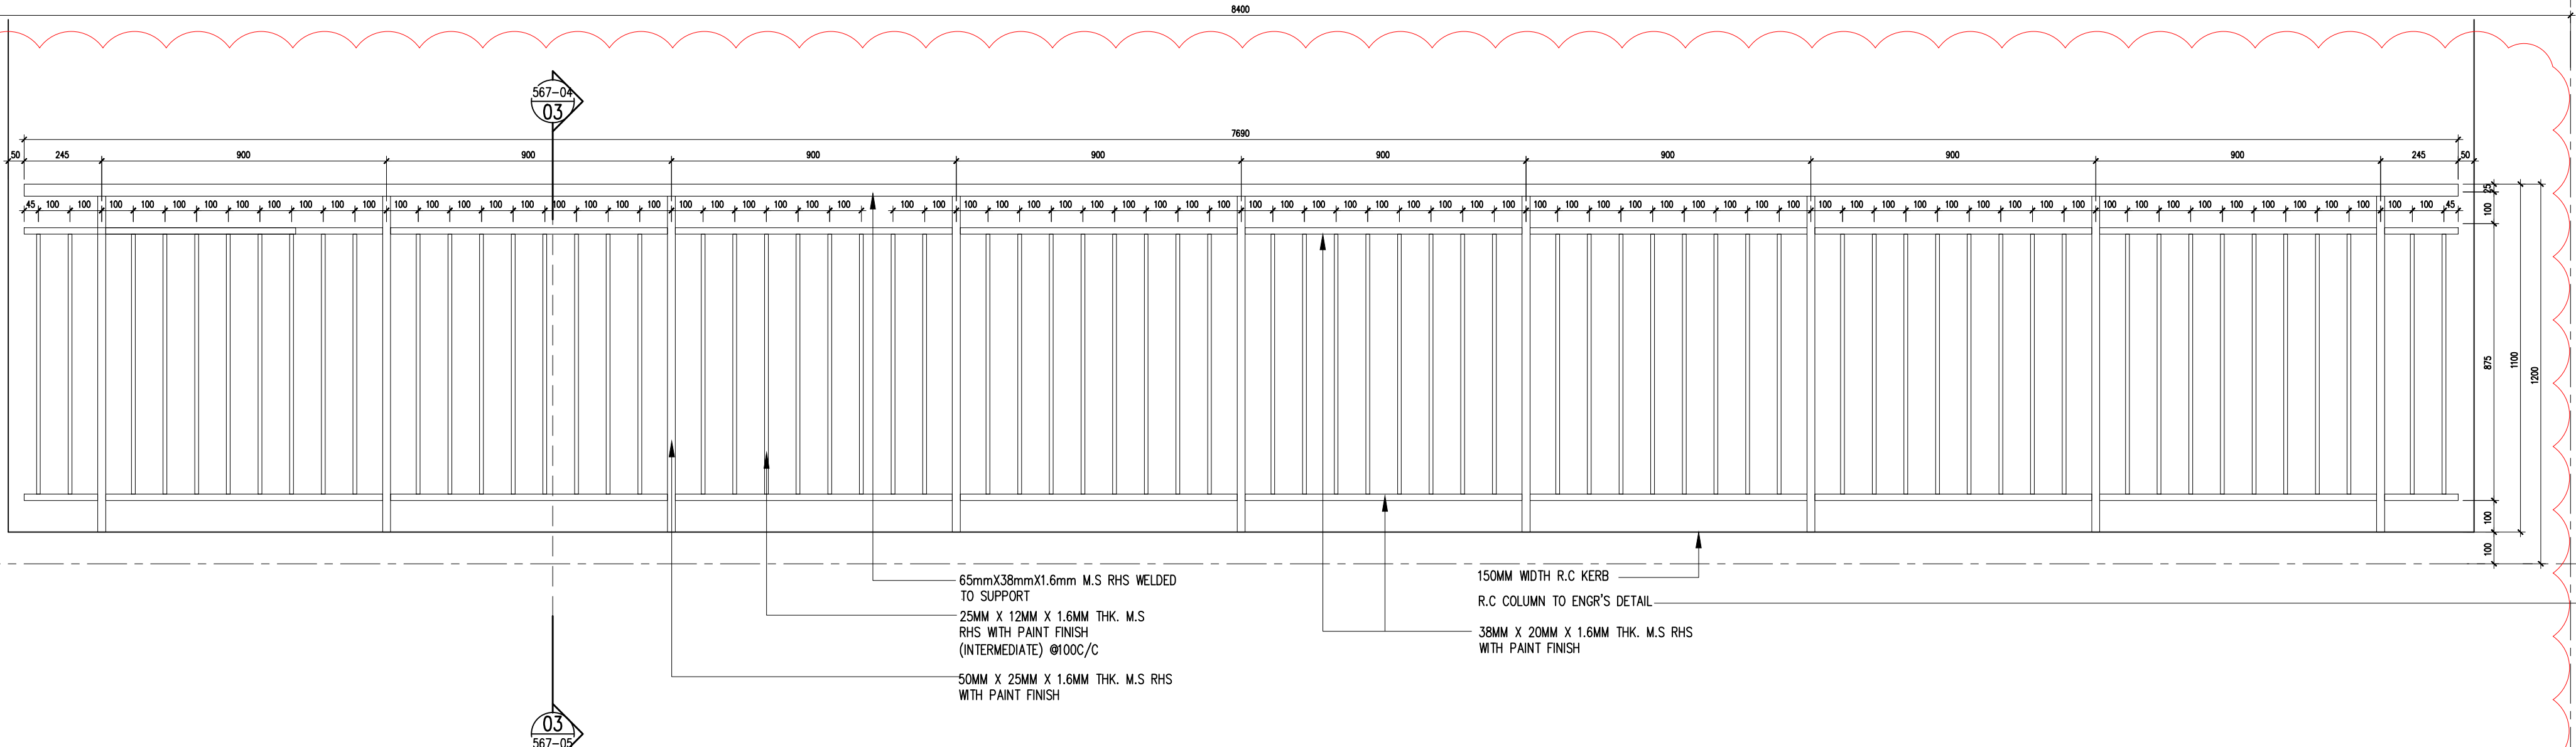

02 RAILING DETAIL AT RETAIL - ELEVATION
567-05 SCALE = 1 : 15

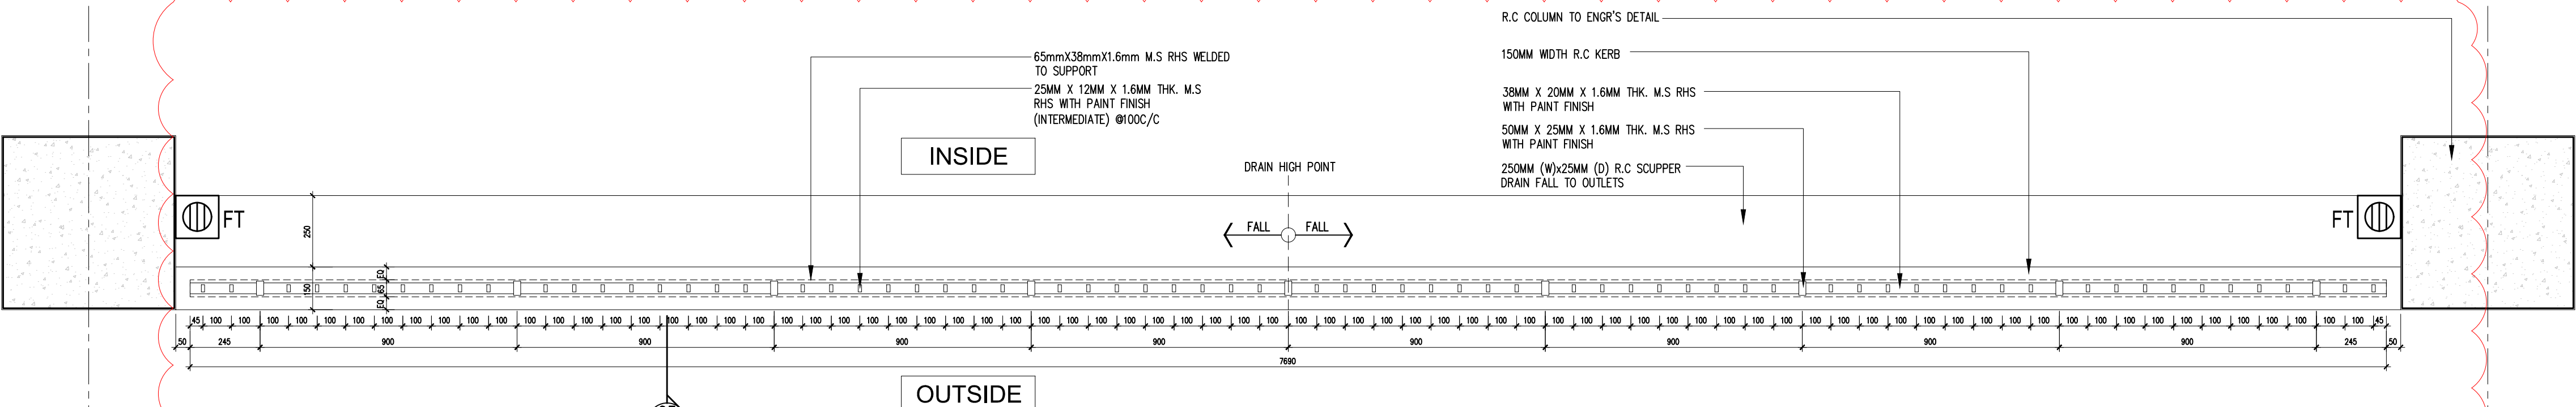

01 RAILING DETAIL AT RETAIL - PLAN
567-05 SCALE = 1 : 15