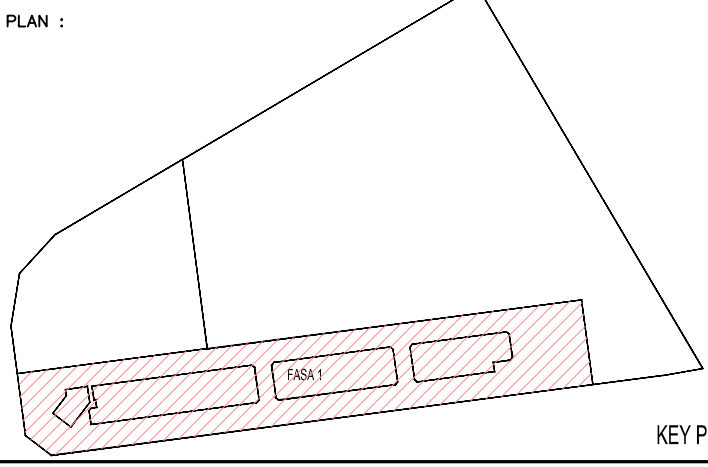


Hak Cipta Terpelihara. Tidak dibenarkan menyalin mana-mana bahagian ilustrasi dalam apa jua bentuk dan dengan apa cara pun samada secara elektronik, mencetak, mekanik, rakaman atau cara lain sebelum mendapat kebenaran bertulis dari BH YEW ARCHITECTS SDN. BHD.					
REV.	DATE	DESCRIPTION			REMARK
	04/09/2018	UPDATING DRAWING (REVISED - CLOUDED)			abdul rahim
KEY PLAN :  KEY PLAN					
PROJECT TITLE : CADANGAN MEMBINA PEMBANGUNAN BERCAMPUR DI ATAS LOT 21135, PERSIARAN CASSIA BARAT 3, MUKIM 13, SEBERANG PERAI SELATAN, PULAU PINANG YANG MENGANDUNGI:- FASA 1 A. 2 BLOK PANGSAPURI PERKHIDMATAN 18 TINGKAT (612 UNIT) B. KEDAI PEJABAT 3 TINGKAT (196 UNIT) C. 5 TINGKAT TEMPAT LETAK KENDERAAN UNTUK : TETUAN PARAMOUNT PROPERTY (PW) SDN. BHD					
LAND OWNER & BUILDING OWNER : NAMA : MR. OOI HUN PENG JAWATAN : KETUA PEGAWAI EKSEKUTIF NO. IC : 600815-02-9311 ALAMAT : PARAMOUNT PROPERTY (PW) SDN. BHD WISMA PARAMOUNT, 1A (1ST FLOOR), LORONG BLM 1/1, BANDAR LAGUNA MERBOK, 08000 SUNGAI PETANI, KEDAH NO. TEL : 604 - 441 9191 FAX : 604 - 441 9090					
KITCHEN SPECIALIST : 					
QS CONSULTANT : 					
MAE CONSULTANT : PERUNDING P.L.A. <i>Consulting Mechanical & Electrical Engineers.</i> 8-01, WISMA PANTAL, TEL. NO. : (604) 3337990 JALAN WISMA PANTAL, FAX NO. : (604) 3317337 12200 BUTTERWORTH, PENANG. E-MAIL : project@pla-group.com					
CMS CONSULTANT : PERUNDING KELANA CIVIL & STRUCTURAL ENGINEERS Level 12, Unit 1210, Wisma Boon Siew, No.1, Penang Road, 10000 Penang. TEL: 2622628, Fax: 2641618 (Company No. AS0232772-W)					
DESIGN ARCHITECT :  CPG CONSULTANTS PTE LTD 2389, THOMSON ROAD, #12-00 TOWER B NOVENA SQUARE, SINGAPORE 307685 TEL : +65 6357 4468 FAX : +65 6357 4469					
ARCHITECT : BH YEW ARCHITECT (SP/Y61) 15TH FLOOR, BANGUNAN AMMETLIFE NO.1, JALAN LUMUT, 50400 KUALA LUMPUR TEL: (03) 4043-1346 FAX: (03) 4043-1349 EMAIL: ybhw@nhras.com.my  Ar. YEW BU HWA No. Pendaftaran: LAM: A/Y61 Saya mengesahkan bahawa pelan-pelan yang dihantar adalah mengikut Undang-Undang Kecil Bangunan Seragam 1986 dan Undang-Undang Kecil Bangunan Seragam (pindaan) 2007 (UKBS2007) dan pindaan-pindaan serta perincian-perincian dan polisi-polisi Majlis Perbandaran Seberang Perai. Saya mengesahkan bahawa kerja-kerja pembinaan akan dijalankan dibawah penglihatan saya. Saya mengesahkan dan mengaku bahawa pelan-pelan bangunan adalah setera dengan pelan kebenaran merancang yang dikeluarkan dan akan mematuhi ulusan serta syarat-syarat bangunan tersebut.					
CONSTRUCTION DRAWING NOVEMBER 2017					
LUKISAN : <u>BRICKWALL SETTING OUT</u> -KEY PLAN LEVEL 9 -LEVEL 9 (PART 2 OF 7)					
SCALE: AS SHOWN DRAWN BY: abdul rahim		CAD NO. - 557_CA-873-02 CHECKED BY: JANICE		DATE: NOV 2017	
ORIGINATOR ACRONYM		PROJECT NO.		DISCIPLINE	
BH YEW		55714		ARCH	
DWG STATUS	BLOCK	BLOCK	DWG NO.	DWG NO.	REVISION
CA	-	-	873	02	A