


Hak Cipta Terpelihara. Tidak dibenarkan mencetak mana-mana bahagian ilustrasi dalam apa jua bentuk dan dengan apa cara pun samada secara elektronik, mencetak, mekanik, rakaman atau cara lain sebelum mendapat kebenaran bertulis dari BH YEW ARCHITECTS SDN. BHD.

REV.	DATE	DESCRIPTION	REMARK
	04/09/2018	UPDATING DRAWING	abdul rahim

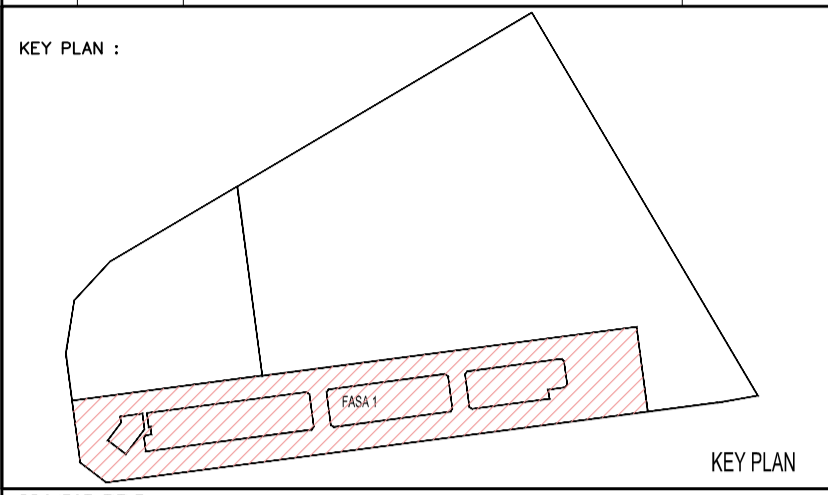

PROJECT TITLE :  
 CADANGAN MEMBINA PEMBANGUNAN BERCAMPUR DI ATAS LOT 21135, PERSIARAN CASSIA BARAT 3, MUKIM 13, SEBERANG PERAI SELATAN, PULAU PINANG YANG MENDUNGKI:-

FASA 1  
 A. 2 BLOK PANGSAPURI PERKHIDMATAN 18 TINGKAT (612 UNIT)  
 B. KEDAI PEJABAT 3 TINGKAT (196 UNIT)  
 C. 5 TINGKAT TEMPAT LETAK KENDERAAN

UNTUK : TETUAN PARAMOUNT PROPERTY (PW) SDN. BHD

LAND OWNER & BUILDING OWNER :

NAMA : MR. OOI HUN PENG  
 JAWATAN : KETUA PEGAWAI EKSEKUTIF  
 NO IC : 650619-02-5311  
 ALAMAT : PARAMOUNT PROPERTY (PW) SDN. BHD  
 BANDAR LAGUNA MERBOK, 08000 SUNGAI PETANI, KEDAH  
 NO. TEL : 604 - 441 9191 FAX : 604 - 441 9090

KITCHEN SPECIALIST :

QS CONSULTANT :

MAE CONSULTANT :  
**PERUNDING P.L.A.**  
*Consulting Mechanical & Electrical Engineers.*  
 8-01, WISMA PANTAI, TEL NO. : (604) 3337990  
 JALAN WISMA PANTAI, FAX NO. : (604) 3317337  
 12200 BUTTERWORTH, PENANG. E-MAIL : project@pla-group.com

CES CONSULTANT :  
**PERUNDING KELANA**  
 CIVIL & STRUCTURAL ENGINEERS  
 Level 12, Unit 12(D), Wisma Boon Siew,  
 No.1, Penang Road, 10000 Penang.  
 Tel: 2622628, Fax: 2641618  
 (Company No. AS0232772-W)

DESIGN ARCHITECT :  
**ARCHITECTURE GROUP - STUDIO A**  
**CPG CONSULTANTS PTE LTD**  
 238B, THOMSON ROAD, #12-00 TOWER B  
 NOVENA SQUARE, SINGAPORE 307685  
 TEL: +65 6357 4468 FAX: +65 6357 4469

ARCHITECT :  
**BH YEW ARCHITECT (SP/Y61)**  
 15TH FLOOR, BANGUNAN AMMETLIFE  
 NO.1, JALAN LUMUT, 50400 KUALA LUMPUR  
 TEL (03) 4043-1346 FAX: (03) 4043-1349  
 EMAIL: yhw@nrsh.com.my

LEMBAGA ARKITEK MALAYSIA  
 Ar. YEW BU HWA  
 ARKITEK  
 No.Pendaftaran LAM: A/Y61

Saya mengesahkan bahawa pelan-pelan yang dihantar adalah mengikut Undang-Undang Kecil Bangunan Seragam 1988 dan Undang-Undang Kecil Bangunan Seragam (Revisi) 2007 [MBS2007] dan peraturan-peraturan serta perundangan-perundangan dan peraturan Majlis Perbandaran Seberang Perai. Saya mengesahkan bahawa kerja-kerja pembinaan akan dijalankan dibawah pengawasan saya. Saya mengesahkan dan mengaku bahawa pelan-pelan bangunan adalah setera dengan pelan kebenaran merancang yang diluluskan dan akan mematuhi ulusan serta syarat-syarat jabatan teknik.

**CONSTRUCTION DRAWING**  
 DECEMBER 2017

LUKSAN :

**BRICKWALL SETTING OUT**  
 -KEY PLAN LEVEL 12-25  
 -LEVEL 12-25 ( PART 1 OF 4 )

SCALE: AS SHOWN	CAD NO.: 557_CA-876-01	DATE: 5 Dec 2017
DRAWN BY: abdul rahim	CHECKED BY: HAZRAL/ANICE	DISCIPLINE: ARCH
ORIGINATOR ACRONYM: BH YEW	PROJECT NO.: 55714	DWG NO.: 876
DWG STATUS: CA	BLOCK: -	REVISION: 01