




Hak Cipta Terpelihara. Tidak dibenarkan mencetak mana-mana bahagian ilustrasi dalam apa jua bentuk dan dengan apa cara pun samada secara elektronik, mencetak, mekanik, rakaman atau cara lain sebelum mendapat kebenaran bertulis dari BH YEW ARCHITECTS SDN. BHD.

REV.	DATE	DESCRIPTION	REMARK
A.01	28/11/2017	REVISED DETAIL ( CLOUDED )	
A.02	28/02/2018	UPDATED DRAWING	
	19/07/2018	REVISED DETAIL ( CLOUDED )	
		ADD NEW DOOR AND STAIRCASE TO LMR , EXTERNAL STAIRCASE TO LMR , ( REMOVE WALL TILES - 1 SIDE WALL TILES AT LIFT LANDING AREA LEVEL 1 - LEV. 26 )	

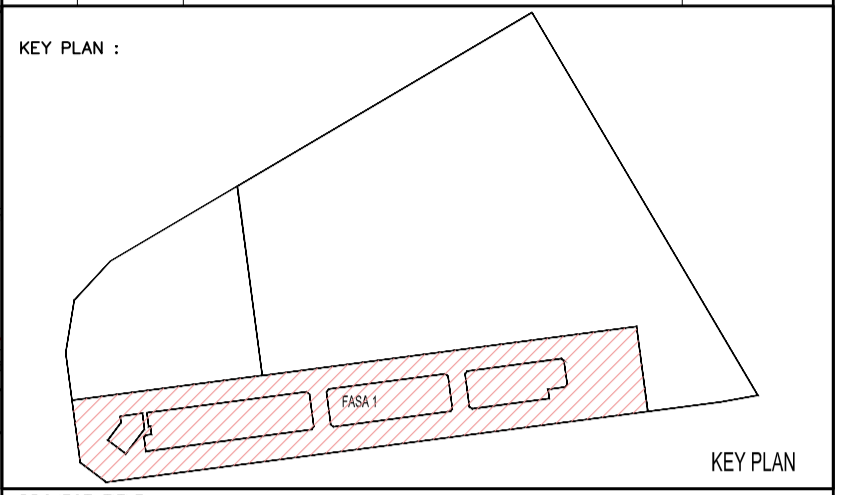

PROJECT TITLE :  
 CADANGAN MEMBINA PEMBANGUNAN BERCAMPUR DI ATAS LOT 21135, PERSIARAN CASSIA BARAT 3, MUKIM 13, SEBERANG PERAI SELATAN, PULAU PINANG YANG MENGANJUNGKI:-  
 FASA 1  
 A. 2 BLOK PANGSAPURI PERKHIDMATAN 18 TINGKAT (612 UNIT)  
 B. KEDAI PEJABAT 3 TINGKAT (196 UNIT)  
 C. 5 TINGKAT TEMPAT LETAK KENDERAAN

UNTUK : TETUAN PARAMOUNT PROPERTY (PW) SDN. BHD

LAND OWNER & BUILDING OWNER :  
 NAMA : MR. OOI HUN PENG  
 JAWATAN : KETUA PEGAWAI EKSEKUTIF  
 NO IC : 650619-02-02-511  
 ALAMAT : PARAMOUNT PROPERTY (PW) SDN. BHD  
 WISMA PARAMOUNT, 1A (1ST FLOOR), LORONG BLM 1/1,  
 BANDAR LAGUNA MERBOK, 08000 SUNGAI PETANI, KEDAH  
 NO. TEL : 604 - 441 9191 FAX : 604 - 441 9090

KITCHEN SPECIALIST :  
 GS CONSULTANT :

MAE CONSULTANT :  
**PERUNDING P.L.A.**  
*Consulting Mechanical & Electrical Engineers.*  
 8-01, WISMA PANTAI,  
 JALAN WISMA PANTAI,  
 12200 BUTTERWORTH, PENANG.  
 TEL : 2622628, FAX : 2641618  
 E-MAIL : project@pla-group.com

DESIGN ARCHITECT :  
**PERUNDING KELANA**  
 CIVIL & STRUCTURAL ENGINEERS  
 Level 12, Unit 12(D), Wisma Boon Siew,  
 No.1, Penang Road, 10000 Penang.  
 Tel: 2622628, Fax: 2641618  
 (Company No. AS0232772-W)

ARCHITECTURE GROUP - STUDIO A  
**CPG CONSULTANTS PTE LTD**  
 238B, THOMSON ROAD, #12-00 TOWER B  
 NOVENA SQUARE, SINGAPORE 307685  
 TEL: +65 6357 4468 FAX: +65 6357 4469

ARCHITECT :  
**BH YEW ARCHITECT (SP/Y61)**  
 15TH FLOOR, BANGUNAN AMMELTUF  
 NO.1, JALAN LUMUT, 50400 KUALA LUMPUR  
 TEL: (03) 4043-1346 FAX: (03) 4043-1349  
 EMAIL: yhw@nrsb.com.my

Ar. NEW BU HWA  
 ARKITEK  
 No.Pendaftaran LAM: A/Y61

Saya mengesahkan bahawa pelan-pelan yang diantar adalah mengikut Undang-Undang Kecil Bangunan Seragam 1988 dan Undang-Undang Kecil Bangunan Seragam (Jindan) 2007 (MBS2007) dan piagam-piagam serta perundangan-perundangan dan piagam-piagam Melaka Perbadanan Seberang Perai. Saya mengesahkan bahawa kerja-kerja pembinaan akan dijalankan dibawah pengawasan saya. Saya mengesahkan dan mengaku bahawa pelan-pelan bangunan adalah setera dengan pelan kebenaran merancang yang diluluskan dan akan mematuhi ulusan serta syarat-syarat jabatan teknikal.

**CONSTRUCTION DRAWING**  
 JULY 2018

LUKSAN :  
**LIFT (2,3,4) & (5,6,7) LOBBY DETAILS**  
 -LEVEL 1 TO LIFT MOTOR ROOM  
 -SECTION 01

SCALE: AS SHOWN	CAD NO.: 557_CA-522-03	DATE: JULY 2018
DRAWN BY: abdul rahim	CHECKED BY: JANICE	DATE: JULY 2018
ORIGINATOR ACRONYM: BH YEW	PROJECT NO.: 55714	DISCIPLINE: ARCH
DWG STATUS: CA	BLOCK: -	DWG NO.: 522
		DWG NO.: 03
		REVISION: A.02