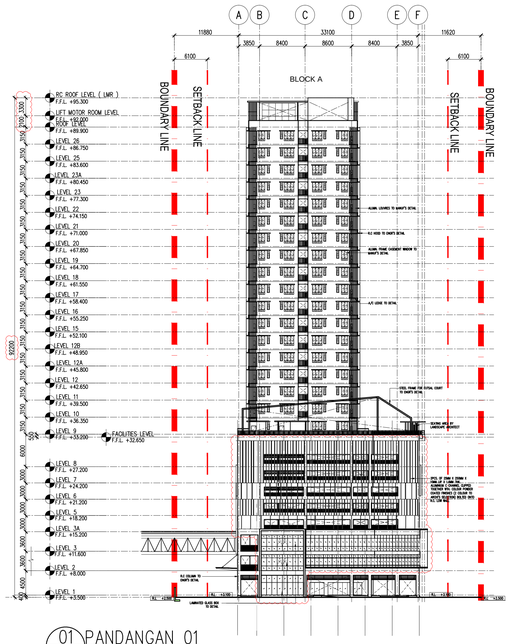

01 PANDANGAN 01
201 SKALA = 1 : 400

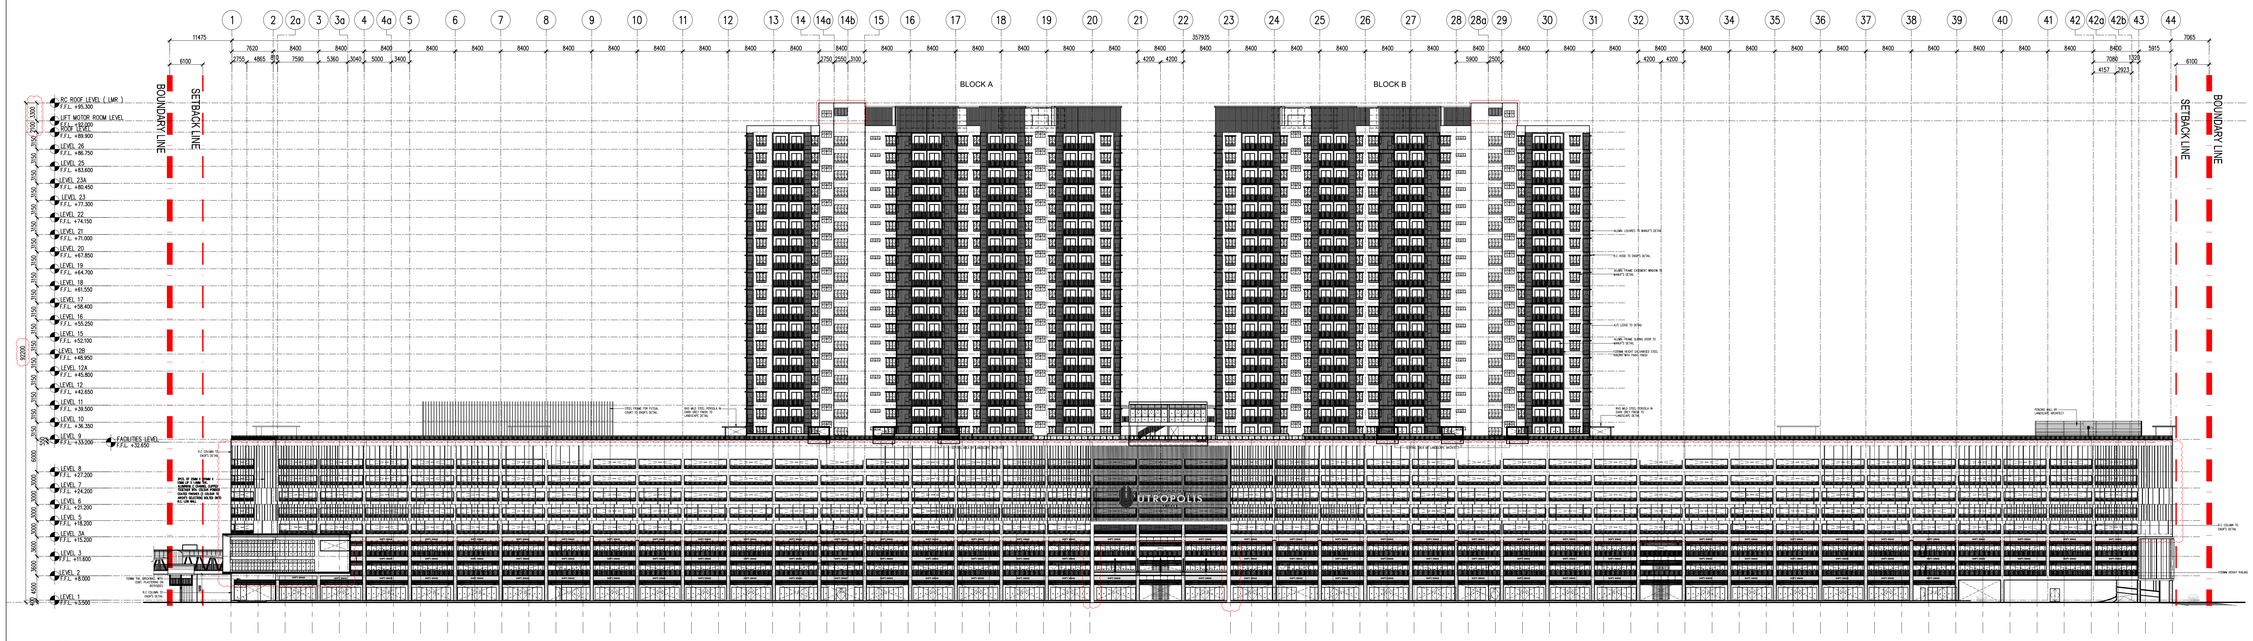

02 PANDANGAN 02
201 SKALA = 1 : 400

Hak Cipta Terpelihara. Tidak dibenarkan mencetak mana-mana bahagian ilustrasi dalam apa jua bentuk dan dengan apa cara pun samada secara elektronik, mencetak, mekanik, rakaman atau cara lain sebelum mendapat keberatan bertulis dari BH YEW ARCHITECTS SDN. BHD.

REV.	DATE	DESCRIPTION	REMARK
A.01	FEB 2017	CLOUD INDICATION DIFFRENT WITH BP SUBMISSION DATED	–
		17-08-2016	
A.02	APRIL 2017	REVISE GA DRAWING	–
A.03	MAY 2017	REPOSITION OF RETUSE CHUTE & ADD MEWO FLOOR TRAP	–
A.04	AUG 2017	LIFT STAGE DIMITRED, ADDED PERGOLA AT BLOCK A&B & REVISED CANNASUM	–
A.05	JUL 2018	REVISED ELEVATION (CLOUDED) RC ROOF AND WALL	
	SEP 2018	REVISED ELEVATION (CLOUDED) FACADE SCREEN , FIXED GLASS	abdul rahim
A.06	NOV 2018	REVISED ELEVATION (CLOUDED)	JANICE
		LEVEL 1 – (FO726) LEVEL 2 – (FO3L710/C718012a) LEVEL 3 – (FO9b/FO6/FO7/C8/12b) LEVEL 4 TO LEV 8 – NEW FACADE TO REFER FACADE CONSULTANT DRAWING AND DETAIL	
		LEVEL LIFT MOTOR ROOM – NEW LEVEL FFL 92.000 , ADD (M3) & (AL2)	

FINISHES CODE		FLOOR FINISHES	
SKIRTING / WALL | CEILING / FLOOR		T	TILES
		CR	CEMENT RENDER
		V	VINYL
		HD	HARDENER
WALL FINISHES		CEILING FINISHES	
PP	PLASTER AND PAINT	SC	SKIM COAT
T	TILES	PC	PLASTER CEILING
VENTILATION		LEGEND	
MV – MECHANICAL VENTILATION		CCTV	

KEY PLAN :

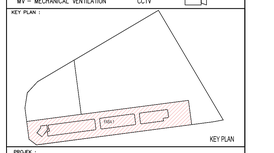

PROJEK :

CADANGAN MEMBINA PEMBANGUNAN BERCAMPUR DI ATAS LOT 21135, PERSIARAN CASSIA BARAT 3, MUKIM 13, SEBERANG PERAI SELATAN, PULAU PINANG YANG MENGANDUNGI:-

FASA 1
A. 2 BLOK PANGSAPURI PERKHIDMATAN 18 TINGKAT (612 UNIT)
B. KEDAI PEJABAT 3 TINGKAT (196 UNIT)
C. 5 TINGKAT TEMPAT LETAK KENDERAAN

UNTUK : TETUAN PARAMOUNT PROPERTY (PW) SDN. BHD

LAND OWNER & BUILDING OWNER :

NAMA : MR. OOI HUN PENG
JAWATAN : KETUA PEGAWAI EKSEKUTIF
NO IC : 650619-02-5311
ALAMAT : PARAMOUNT PROPERTY (PW) SDN. BHD
WISMA PARAMOUNT, 1A (1ST FLOOR), LORONG BLM 1/1, BANDAR LAGUNA MERBOK, 08000 SUNGAI PETANI, KEDAH
NO. TEL : 604 - 441 9191 FAX : 604 - 441 9090

KITCHEN SPECIALIST :

QS CONSULANT :

M&E CONSULTANT :
PERUNDING P.L.A.
Consulting Mechanical & Electrical Engineers.
B-01, WISMA PANTAI, JALAN WISMA PANTAI, 12200 BUTTERWORTH, PENANG.
TEL NO. : (604) 3337990
FAX NO. : (604) 3317337
E-MAIL : project@pla-group.com

C&S CONSULANT :
PK PERUNDING KELANA
CIVIL & STRUCTURAL ENGINEERS
Level 12, Unit 12(D), Wisma Boon Siew,
No.1, Penang Road, 10000 Penang.
Tel: 2622628, Fax: 2641618
(Company No. AS0232772-W)

PERUNDING REKABENTUK:
CPG CONSULTANTS
ARCHITECTURE GROUP - STUDIO Z
CPG CONSULTANTS PTE LTD
1 GATEWAY DRIVE, 23-03, WESTGATE TOWER
SINGAPORE 608533.
TEL : +65 6357 4418

ARKITEK / SAKSI :
BH YEW ARCHITECT (SP/Y61)
15TH FLOOR, BANGUNAN AMMETLIFE
NO.1, JALAN LUMUT, 50400 KUALA LUMPUR
TEL: (03) 4043-1346 FAX: (03) 4043-1349
EMAIL: yhwa@mrasb.com.my

LEMBAGA ARKITEK MALAYSIA
Ar. YEW BIJ HWA
ARKITEK
No.Pendaftaran LAM: A/Y61

Saya mengesahkan bahawa pelan-pelan yang dikemukakan adalah mengikut Undang-Undang Kecil Bangunan Seragam 1986 dan Undang-Undang Kecil Bangunan Seragam (pindaan) 2007 [UKBS2007] dan pindaan-pindaan serta garispandunan-garispandunan dan polisi-polisi Majlis Perbandaran Seberang Perai. Saya mengesahkan bahawa ke-ja-kerja pembinaan akan dijalankan dibawah pengelaan saya. Saya mengesahkan dan mengaku bahawa pelan-pelan bangunan adalah selaras dengan pelan keberatan merancang yang diluluskan dan akan memastikan siasat serta syarat-syarat jabatan berkuasa.

CONSTRUCTION DRAWING

NOVEMBER 2018

LUKISAN :

PANDANGAN 01
PANDANGAN 02

SCALE:	CAD NO.:	
AS SHOWN	55714-557-CA-201	
DRAWN BY: abdul rahim	CHECKED BY: JANICE	DATE: 10 DEC 2018

ORIGINATOR ACRONYM	PROJECT NO.	DISCIPLINE
BH YEW	55714	ARCH

DWG STATUS	BLOCK	BLOCK	DWG NO.	DWG NO.	REVISION
CA	–	–	201	–	A.06

J:\project55\55714_ Batu Kawan Mixed development\PLOT 1\557_05-CA\557_CA-A\557_CA-PLOTSHEET\557_CA-201.dwg 10 Dec. 2018 - 6:27pm Rahim