


Hak Cipta Terpelihara. Tidak dibenarkan mencetak mana-mana bahagian ilustrasi dalam apa jua bentuk dan dengan apa cara pun samada secara elektronik, mekanik, mekanik, rakaman atau cara lain sebelum mendapat kebenaran bertulis dari BH YEW ARCHITECTS SDN. BHD.

| REV. | DATE       | DESCRIPTION                | REMARK      |
|------|------------|----------------------------|-------------|
| A.01 | 09/11/2017 | REVISED DETAIL ( CLOUDED ) |             |
|      | 28/02/2018 | UPDATED DRAWING            |             |
|      | 30/08/2018 | UPDATING DRAWING           | abdul rahim |
|      |            |                            |             |
|      |            |                            |             |
|      |            |                            |             |
|      |            |                            |             |

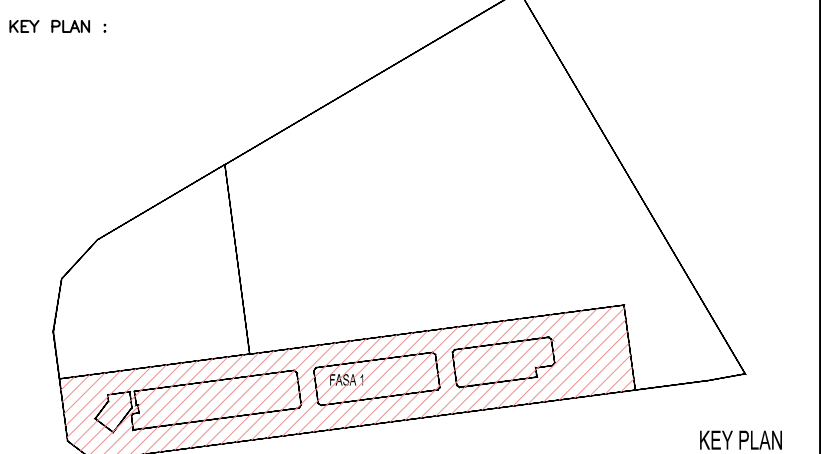

PROJECT TITLE :  
CADANGAN MEMBINA PEMBANGUNAN BERCAMPUR DI ATAS LOT 21135, PERSIARAN CASSIA BARAT 3, MUKIM 13, SEBERANG PERAI SELATAN, PULAU PINANG YANG MENGANDUNGI:-

FASA 1  
A. 2 BLOK PANGSAPURI PERKHIDMATAN 18 TINGKAT (612 UNIT)  
B. KEDAI PEJABAT 3 TINGKAT (196 UNIT)  
C. 5 TINGKAT TEMPAT LETAK KENDERAAN

UNTUK : TETUAN PARAMOUNT PROPERTY (PW) SDN. BHD

LAND OWNER & BUILDING OWNER :

NAMA : MR. OI HUN PENG  
JAWATAN : KETUA PEGAWAI EKSEKUTIF  
NO IC : 650619-02-5311  
ALAMAT : PARAMOUNT PROPERTY (PW) SDN. BHD  
WISMA PARAMOUNT, 1A (1ST FLOOR), LORONG BLM 1/1,  
BANDAR LAGUNA MERBOK, 08000 SUNGAI PETANI, KEDAH  
NO. TEL : 604 - 441 9191 FAX : 604 - 441 9090

KITCHEN SPECIALIST :

QS CONSULTANT :

M&E CONSULTANT :  
**PERUNDING P.L.A.**  
Consulting Mechanical & Electrical Engineers.  
8-01, WISMA PANTAI, TEL. NO. : (604) 3337990  
JALAN WISMA PANTAI, FAX NO. : (604) 3317337  
12200 BUTTERWORTH, PENANG. E-MAIL : project@pla-group.com

C&S CONSULTANT :  
**PERUNDING KELANA**  
CIVIL & STRUCTURAL ENGINEERS  
Level 12, Unit 12(D), Wisma Boon Siew,  
No.1, Penang Road, 10000 Penang.  
Tel: 2622628, Fax: 2641618  
(Company No. AS0232772-W)

DESIGN ARCHITECT :  
**ARCHITECTURE GROUP - STUDIO A**  
CPG CONSULTANTS PTE LTD  
238B, THOMSON ROAD, #12-00 TOWER B  
NOVENA SQUARE, SINGAPORE 307685  
TEL : +65 6357 4468 FAX : +65 6357 4469

ARCHITECT :  
**BH YEW ARCHITECT** (SP/Y61)  
15TH FLOOR, BANGUNAN AMMETLIFE  
NO.1, JALAN LUNUT, 50400 KUALA LUMPUR  
TEL: (03) 4043-1346 FAX: (03) 4043-1349  
EMAIL: ybhwa@nrasb.com.my


**LEMBAGA ARKITER MALAYSIA**  
Ar. YEW BU HWA  
ARKITER  
No. Pendaftaran LAM/A/Y61  
Saya mengesahkan bahawa pelan-pelan yang dihantar adalah mengikut Undang-Undang Kecil Bangunan Seragam 1986 dan Undang-Undang Kecil Bangunan Seragam (pindaan) 2007 [UKBS2007] dan pindaan-pindaan serta garis panduan-panduan dan pelan-pelan Muhsin Perundangan Selangor Perak. Saya mengesahkan bahawa kerja-kerja pembinaan akan dijalankan dibawah pengawasan saya. Saya mengesahkan dan menguap bahawa pelan-pelan bangunan adalah benar dengan pelan merancang yang diluluskan dan akan mematuhi ulusan serta syarat-syarat jabatan teknikal.

**CONSTRUCTION DRAWING**  
FEBRUARY 2018


LUKSIAN :

**TNB SUBSTATION- 1&2**  
**SECTION 03,04,05&06**  
**ELEVATION 01**


|                                |                           |                      |
|--------------------------------|---------------------------|----------------------|
| SCALE:<br>AS SHOWN             | CAD NO.:<br>557_CA-310-02 |                      |
| DRAWN BY:<br>irwan/abdul rahim | CHECKED BY:<br>JANICE     | DATE:<br>28 FEB 2018 |
| ORIGINATOR ACRONYM             | PROJECT NO.               | DISCIPLINE           |
| BH YEW                         | 55714                     | ARCH                 |
| DWG STATUS                     | BLOCK                     | BLOCK                |
| CA                             | -                         | -                    |
| DWG NO.                        | DWG NO.                   | REVISION             |
| 310                            | 02                        | A.01                 |

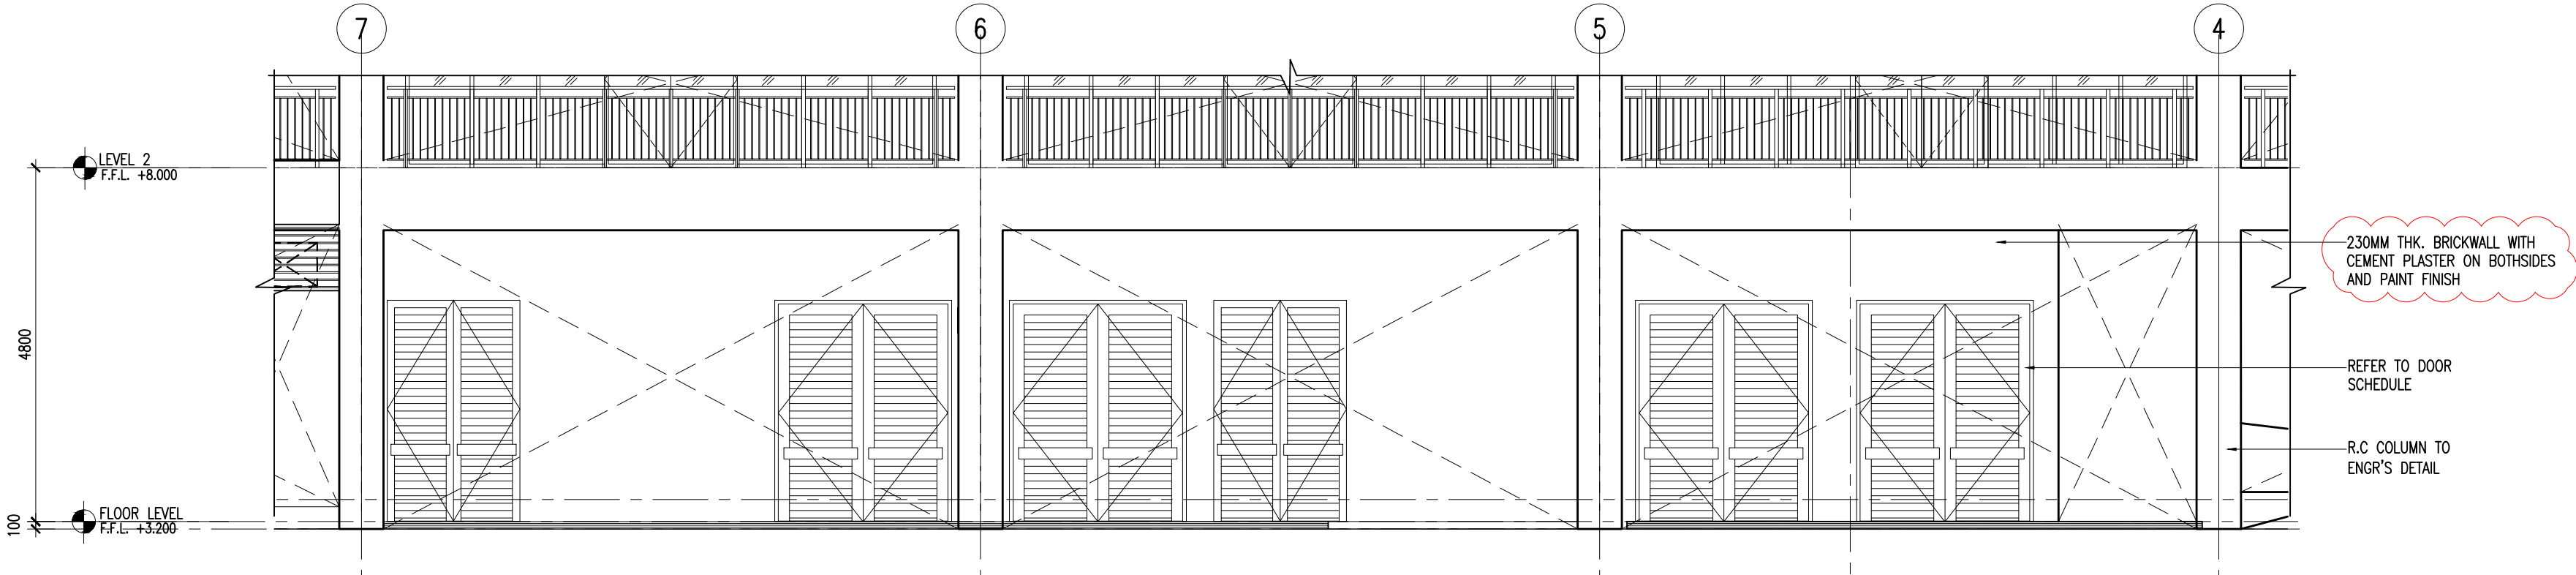

**05 ELEVATION 01**  
310-02 SCALE = 1 : 75

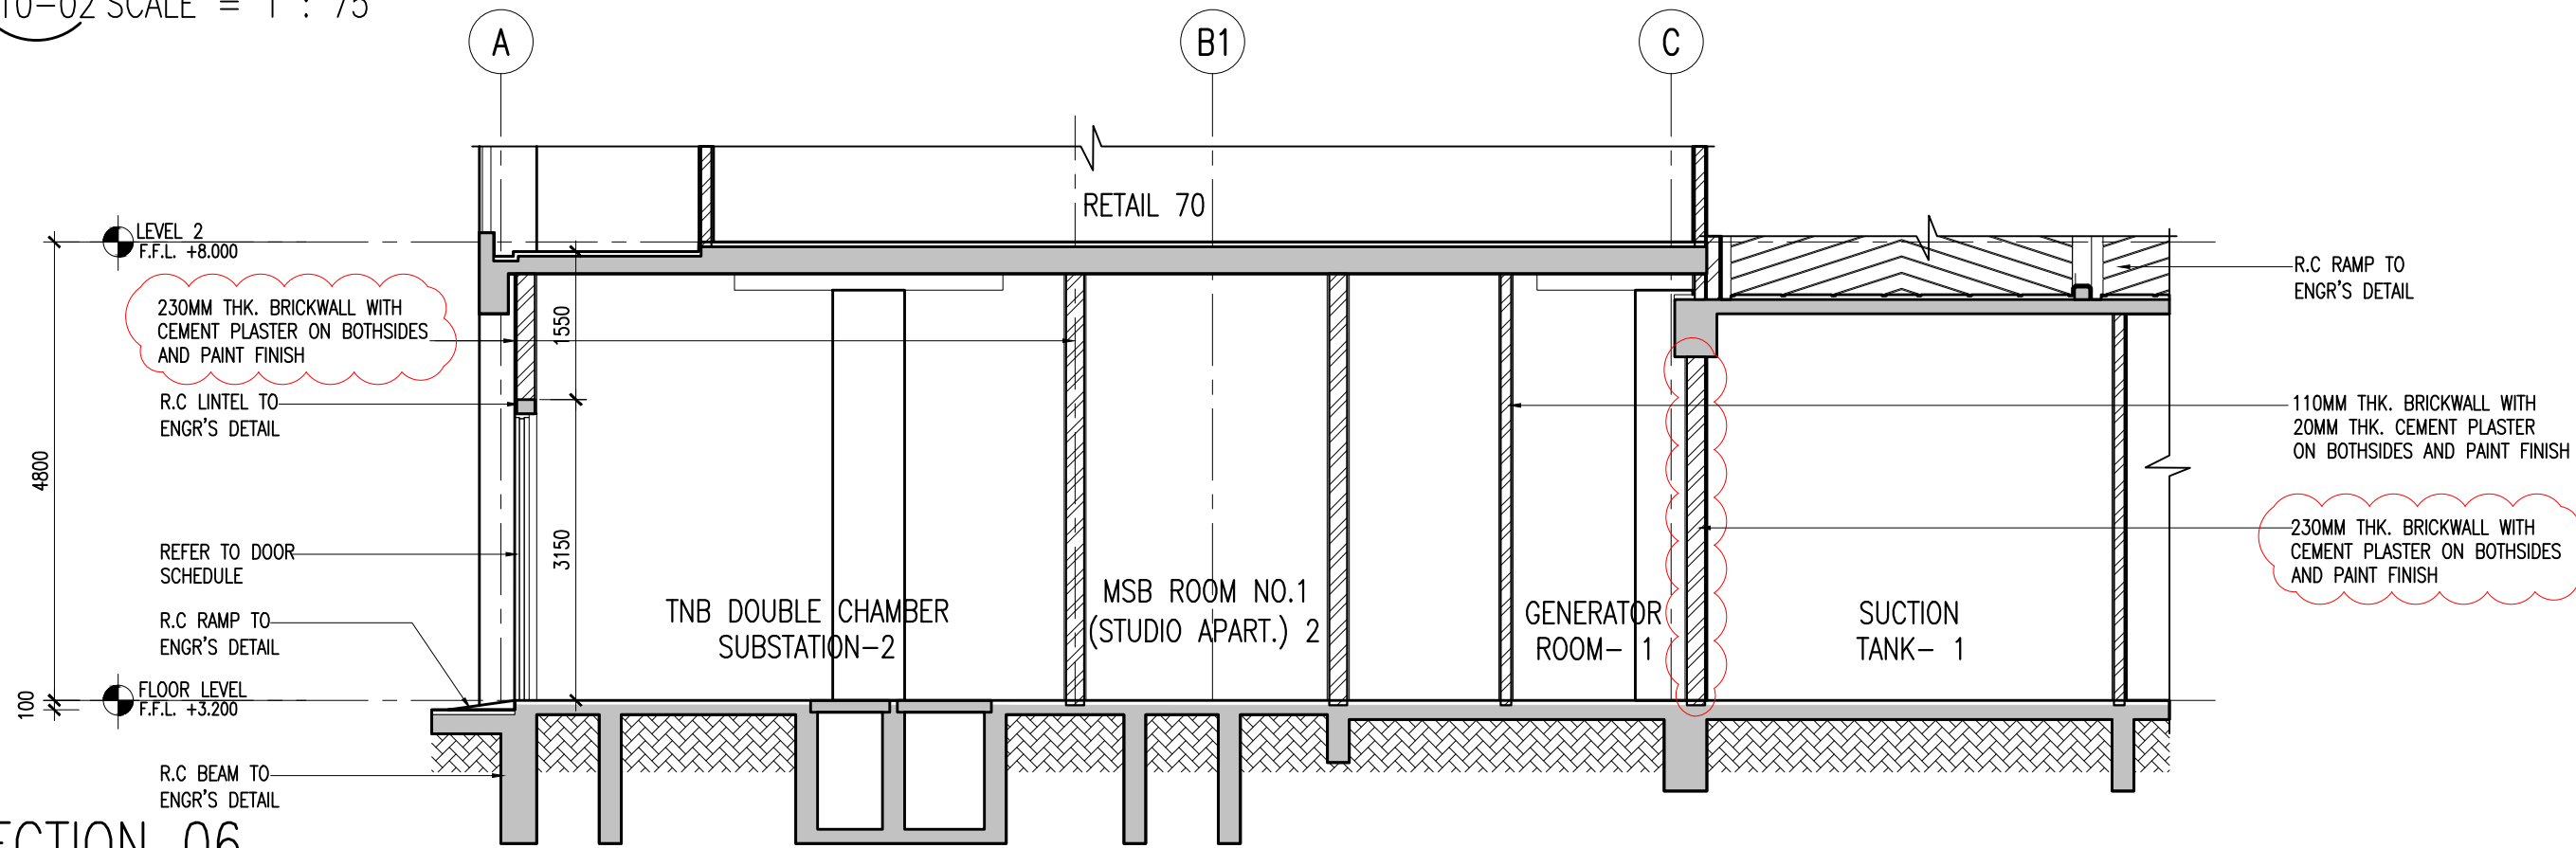


**04 SECTION 06**  
310-02 SCALE = 1 : 75

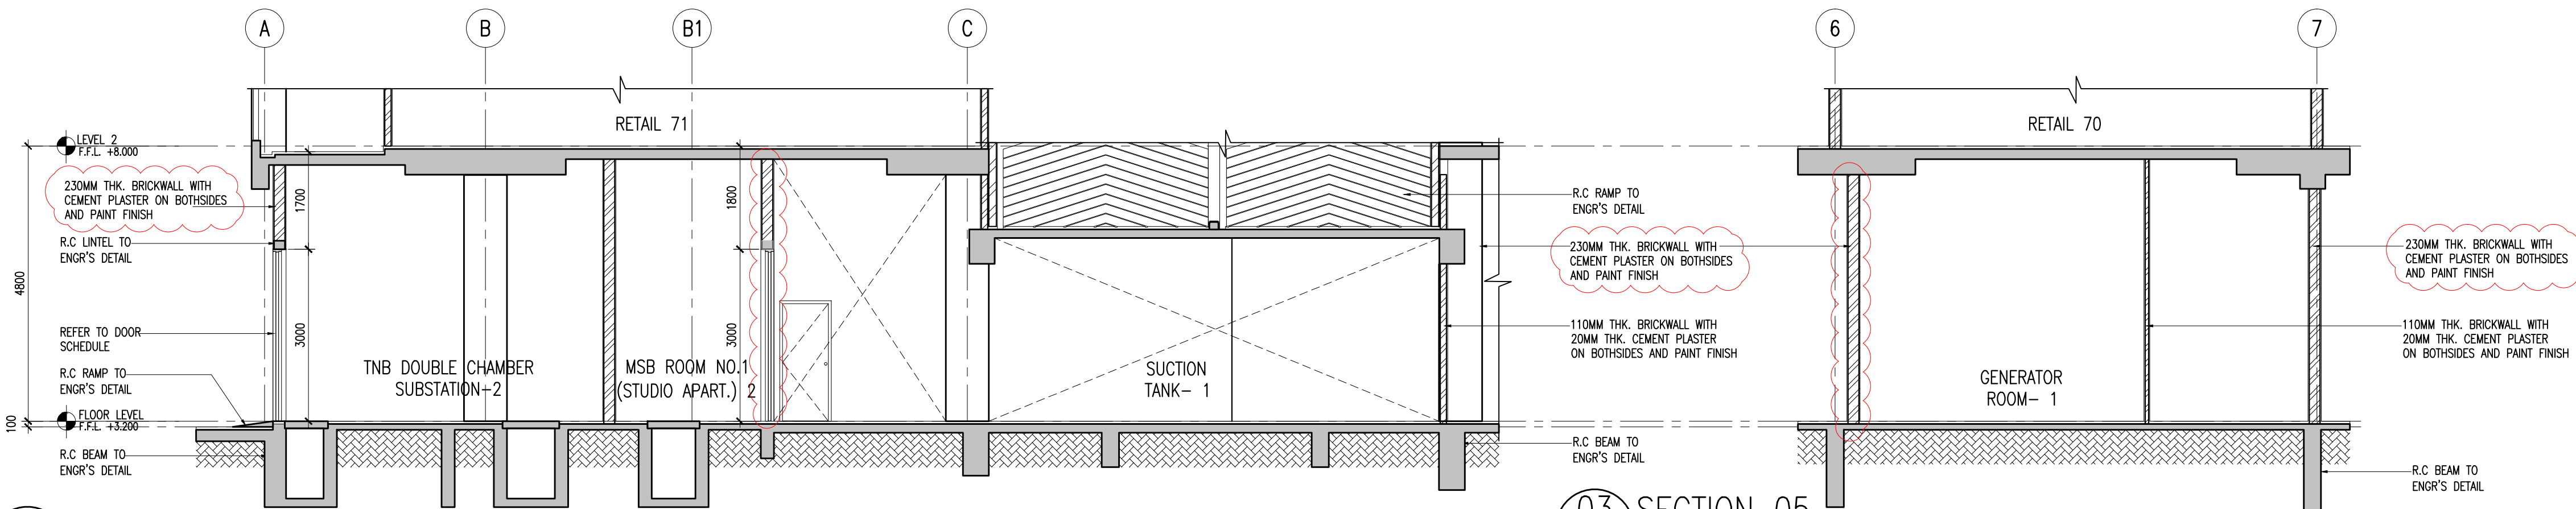

**02 SECTION 04**  
310-02 SCALE = 1 : 75

**03 SECTION 05**  
310-02 SCALE = 1 : 75

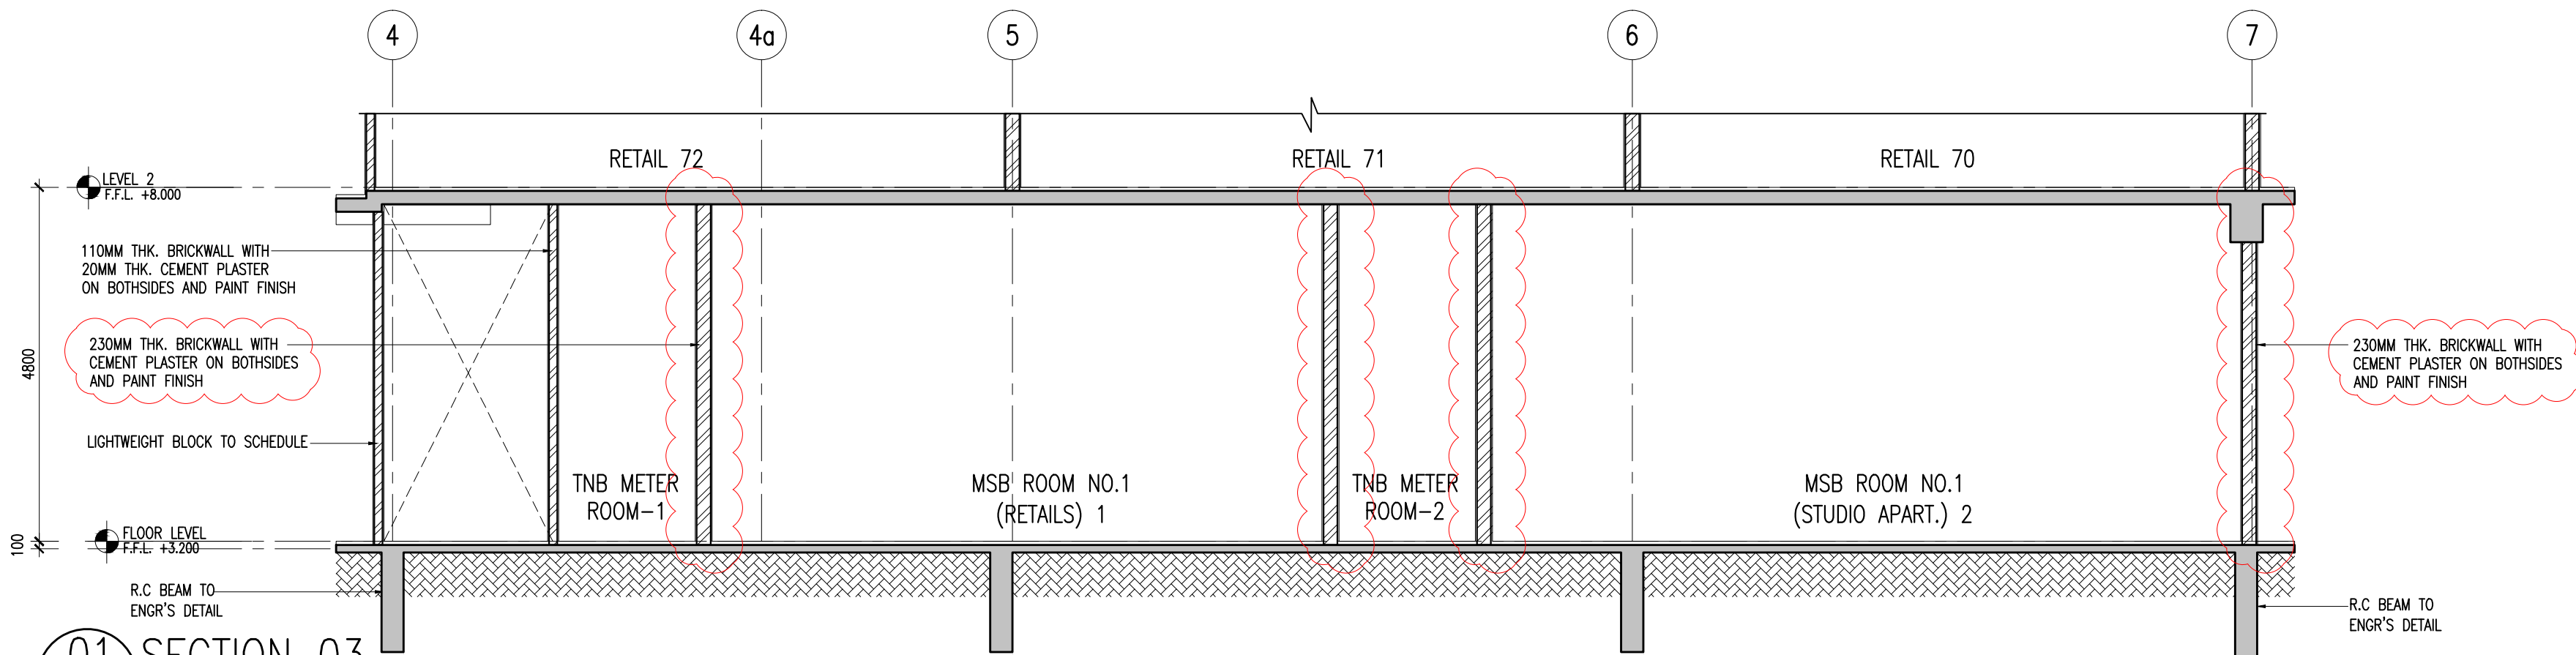

**01 SECTION 03**  
310-02 SCALE = 1 : 75