

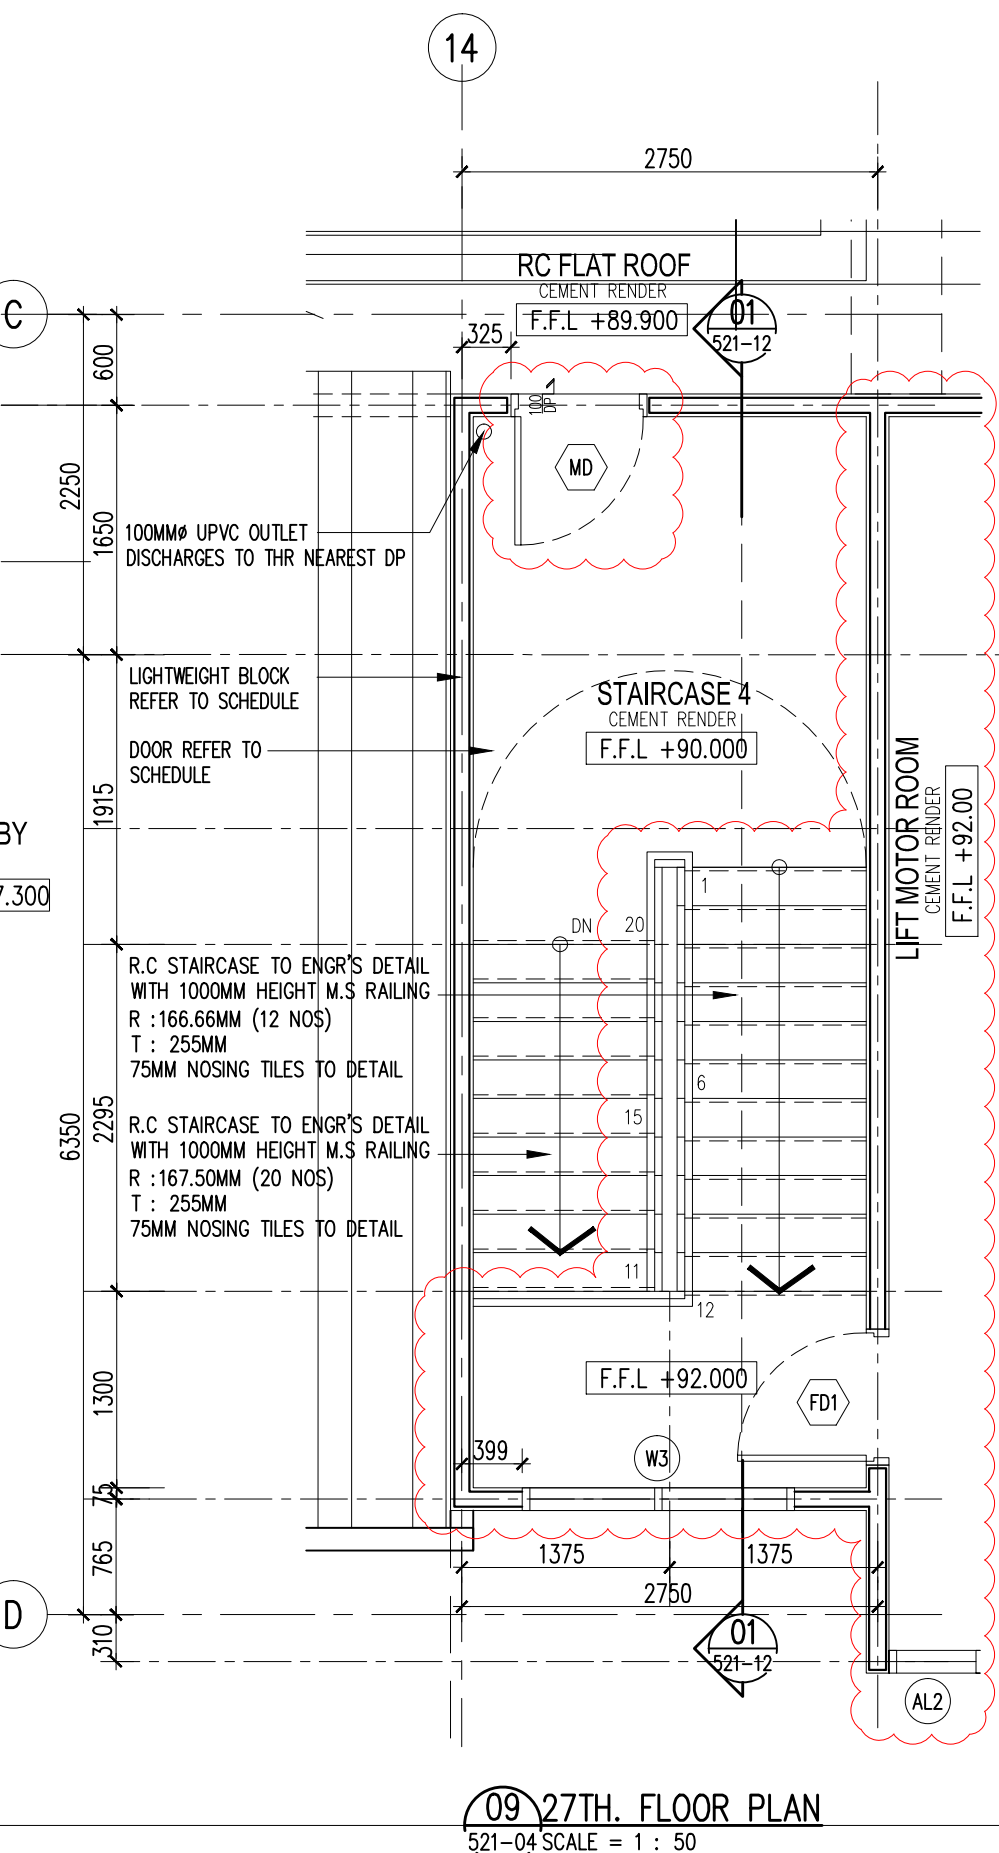
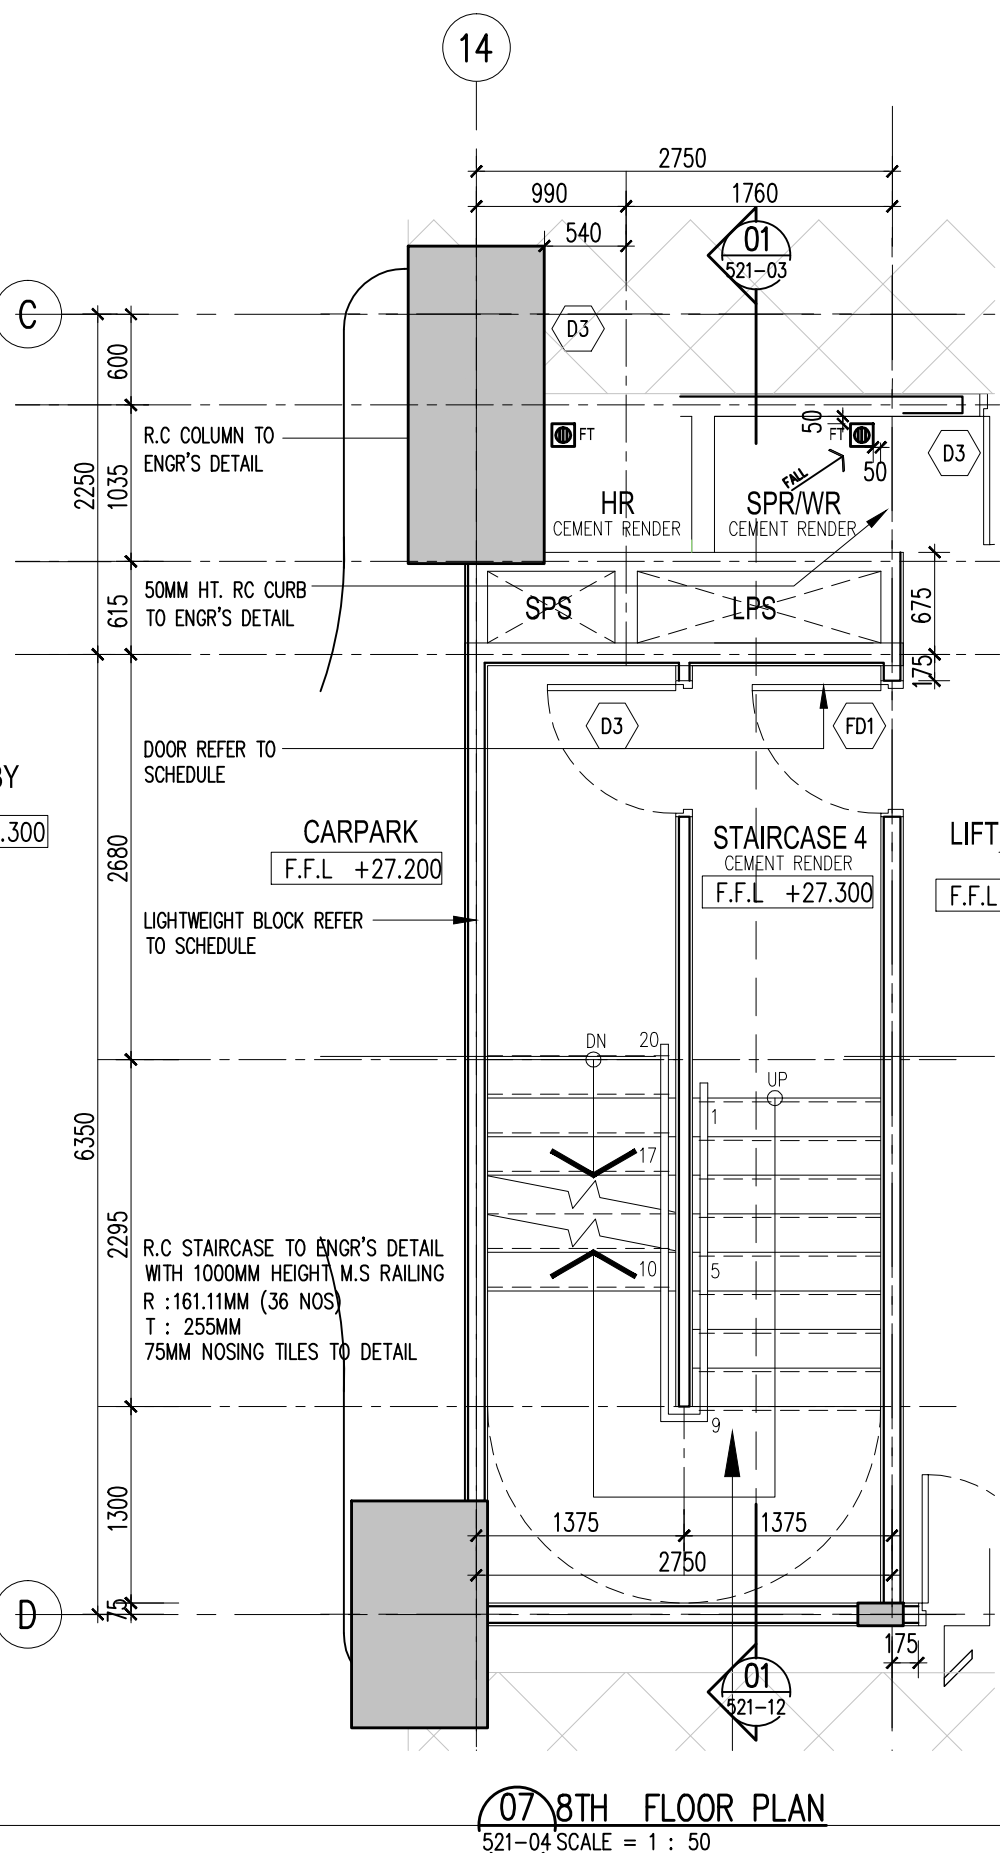
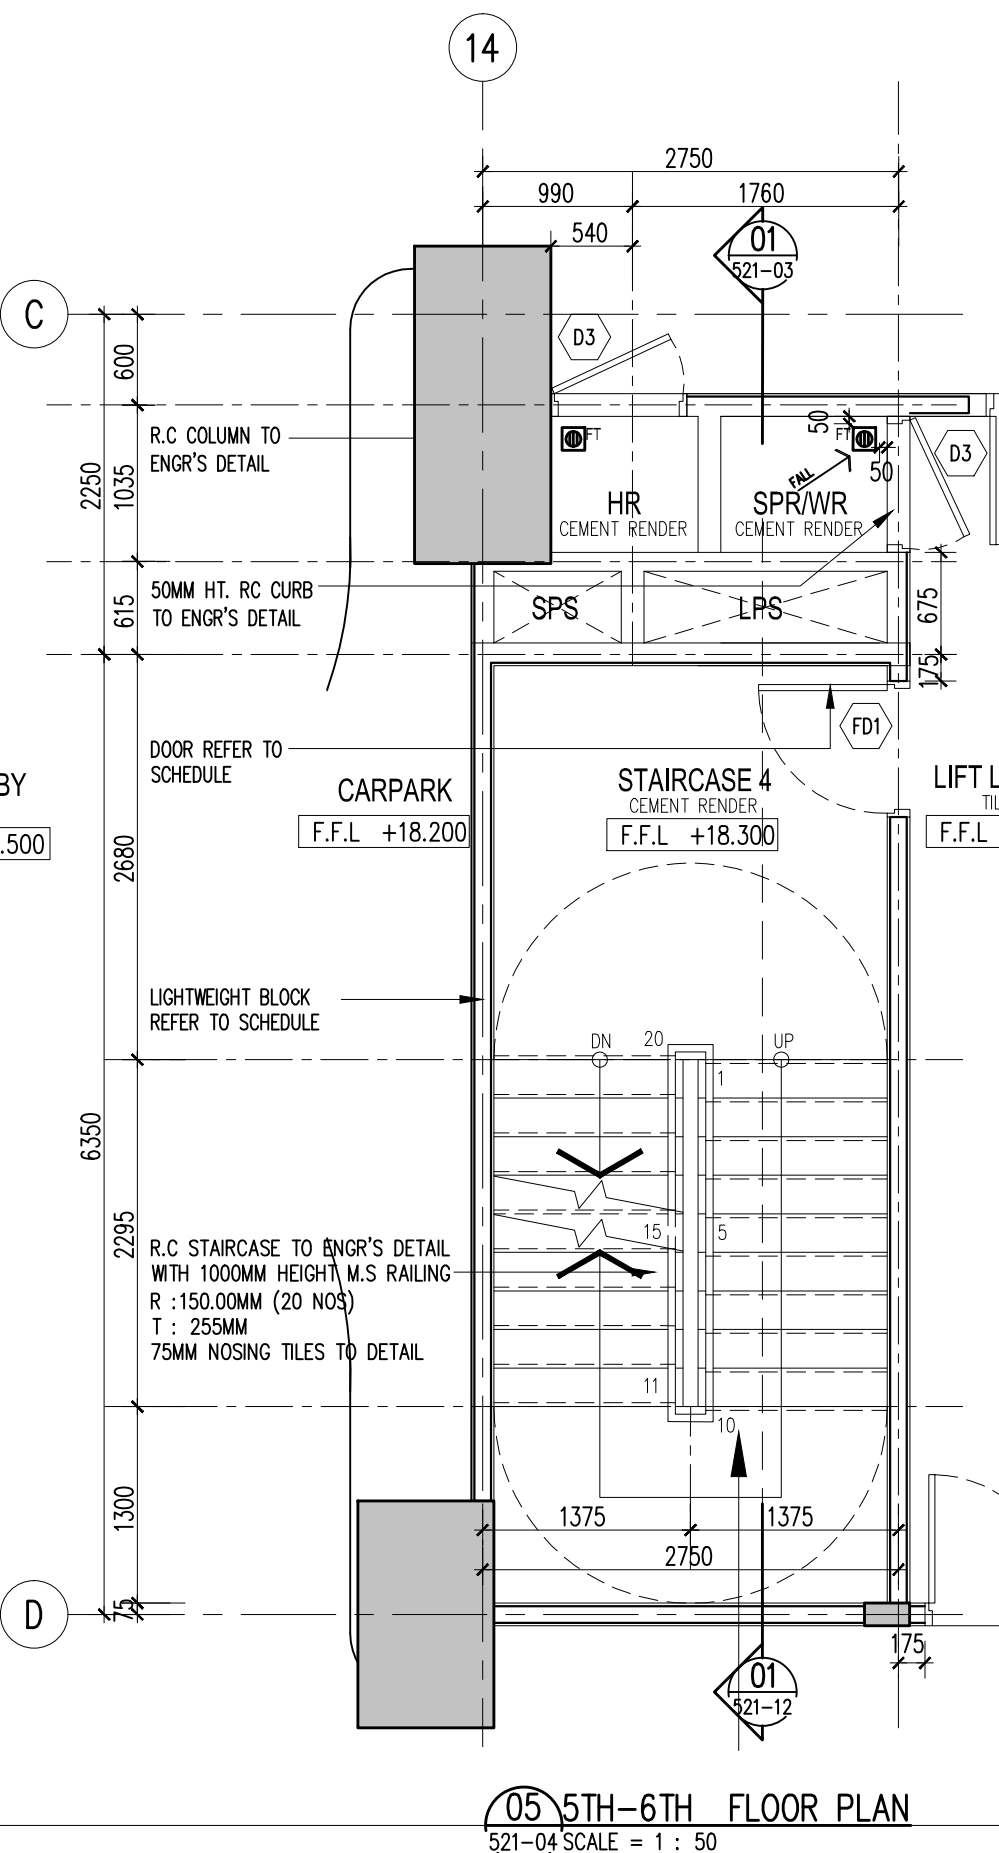
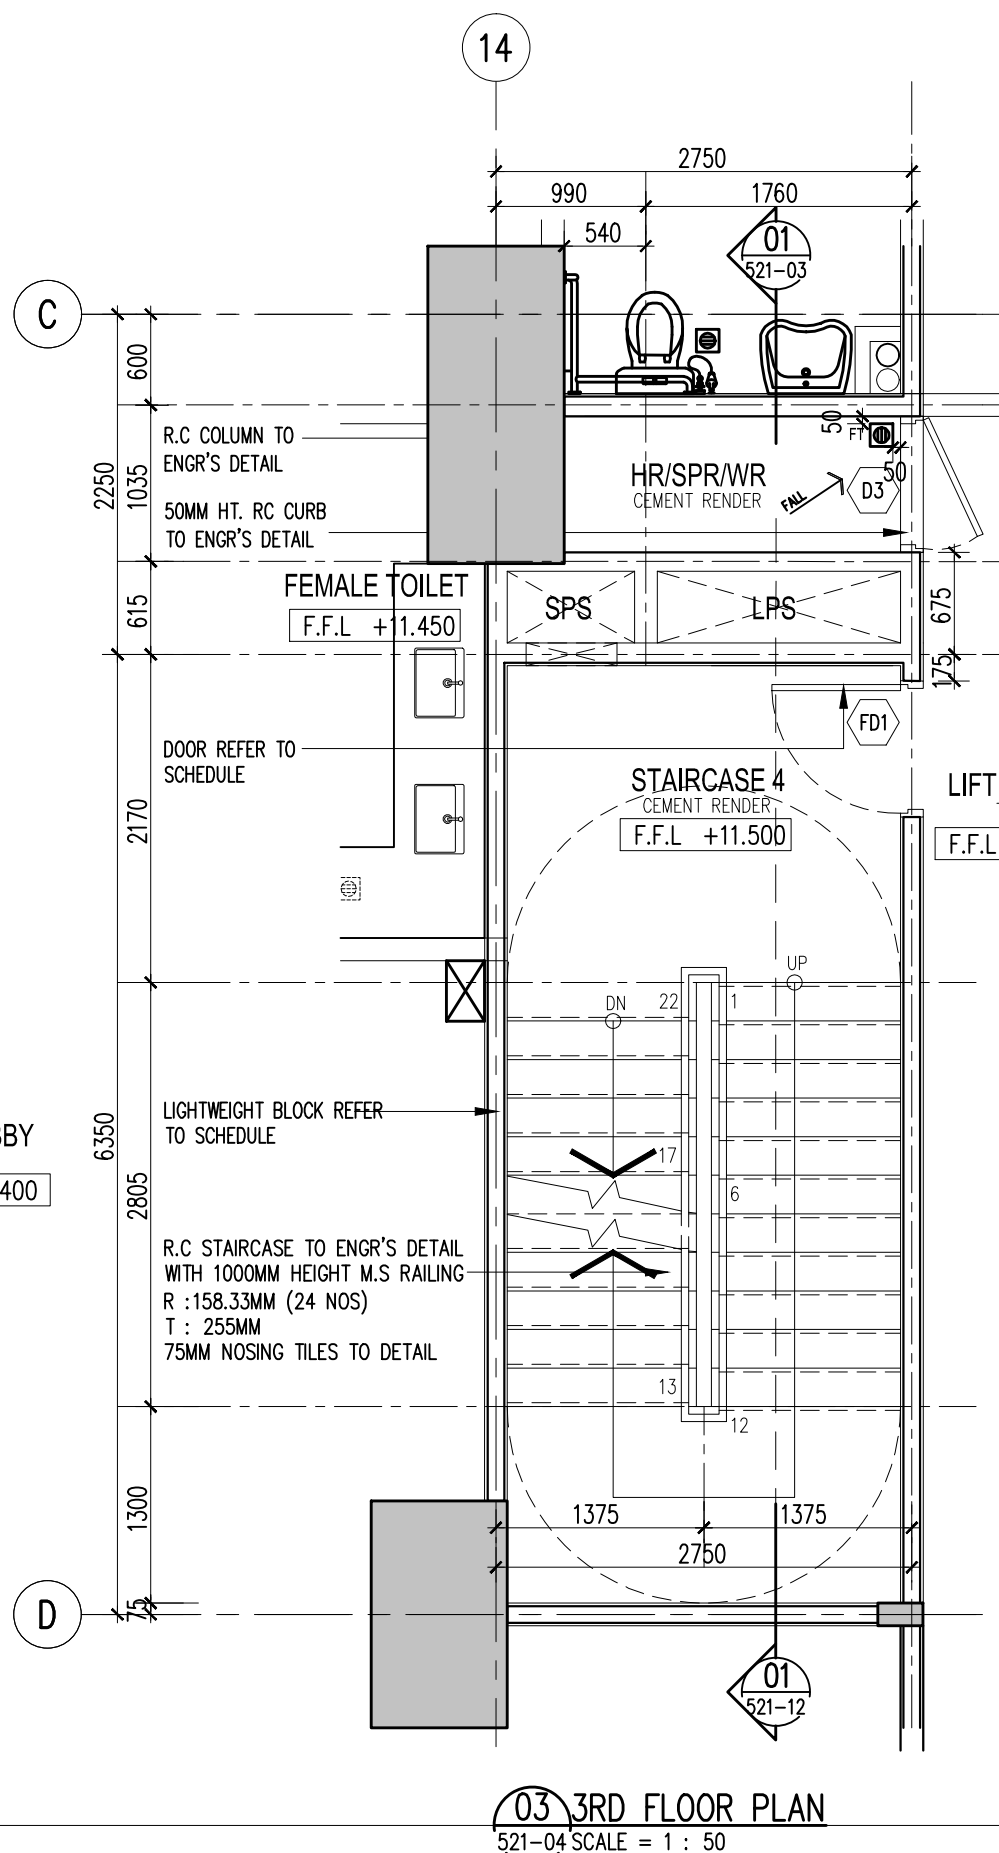
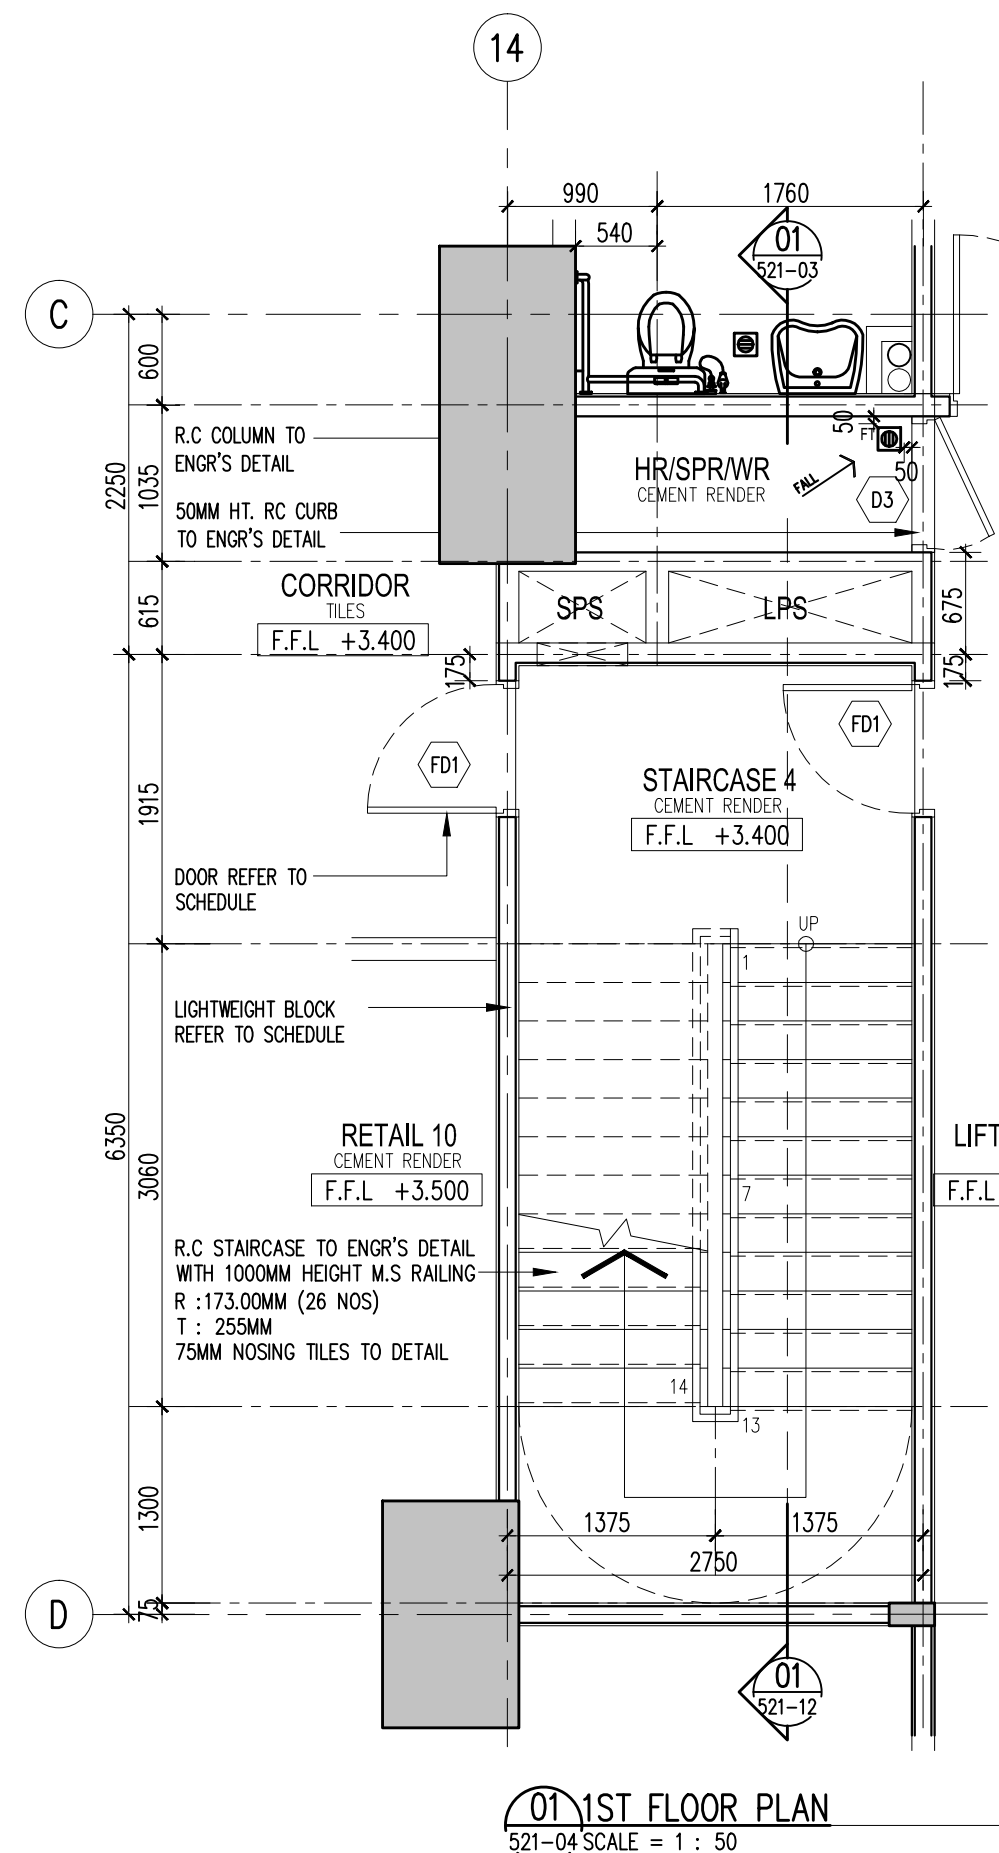
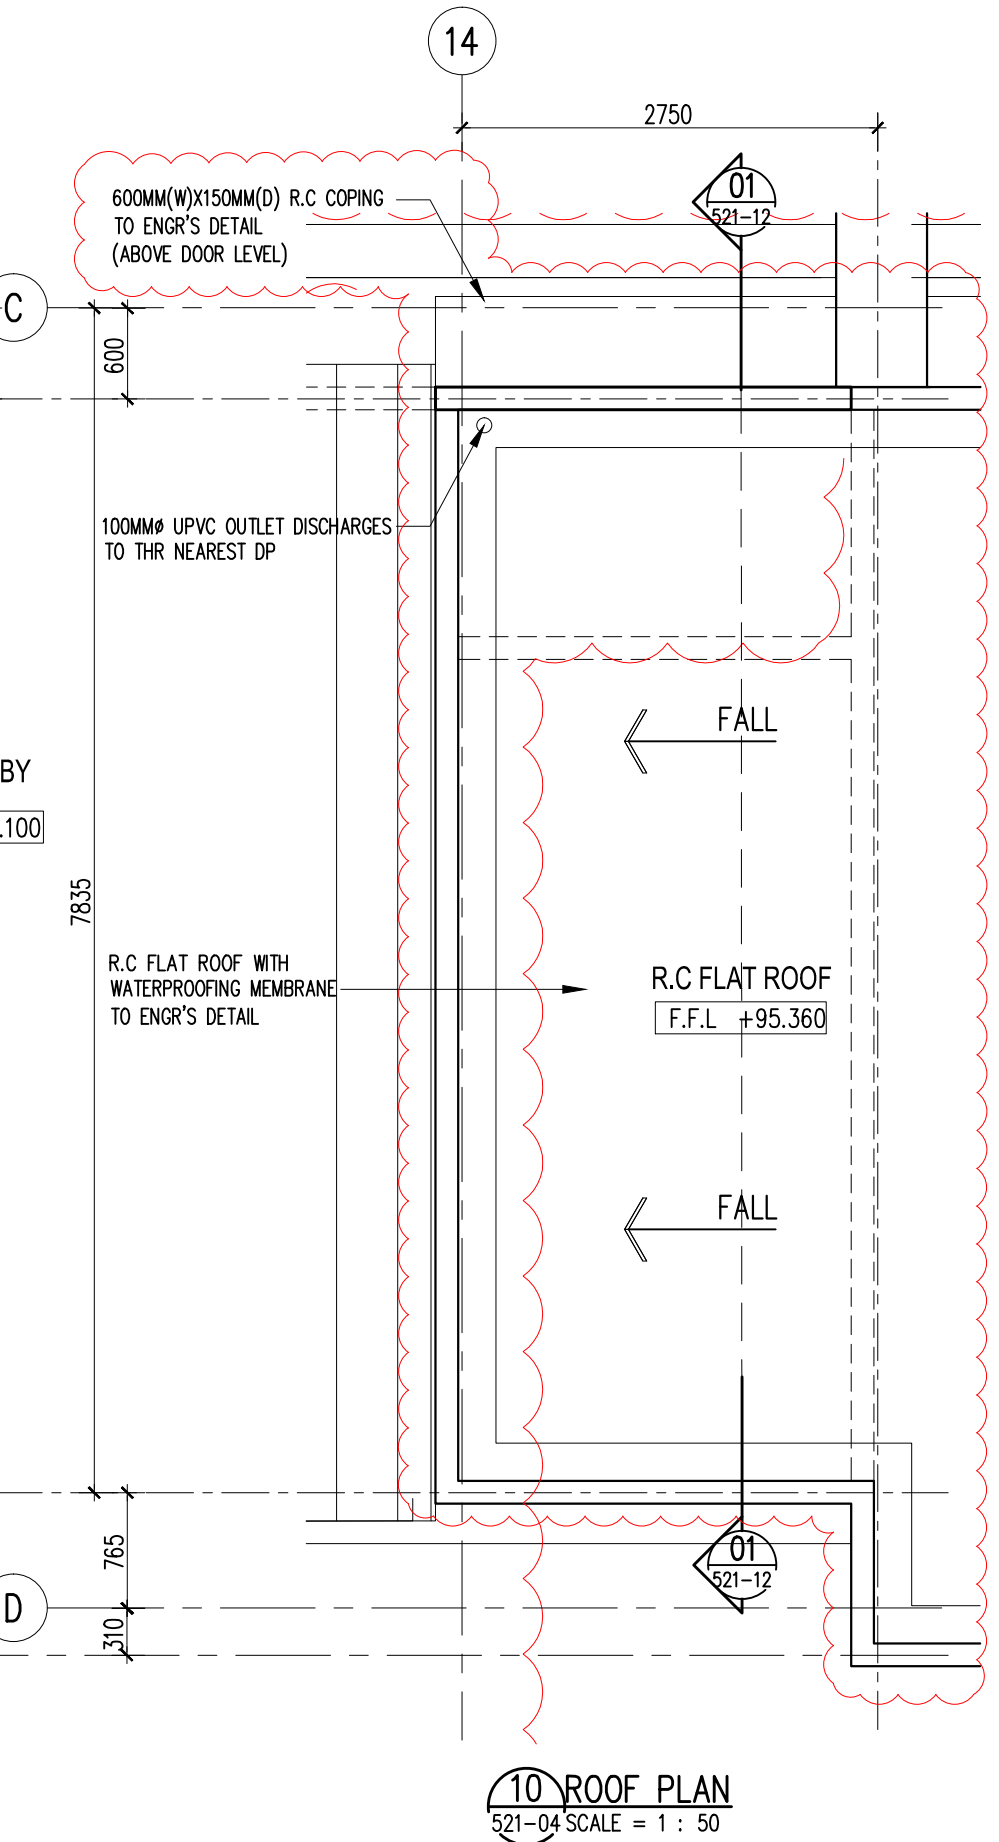
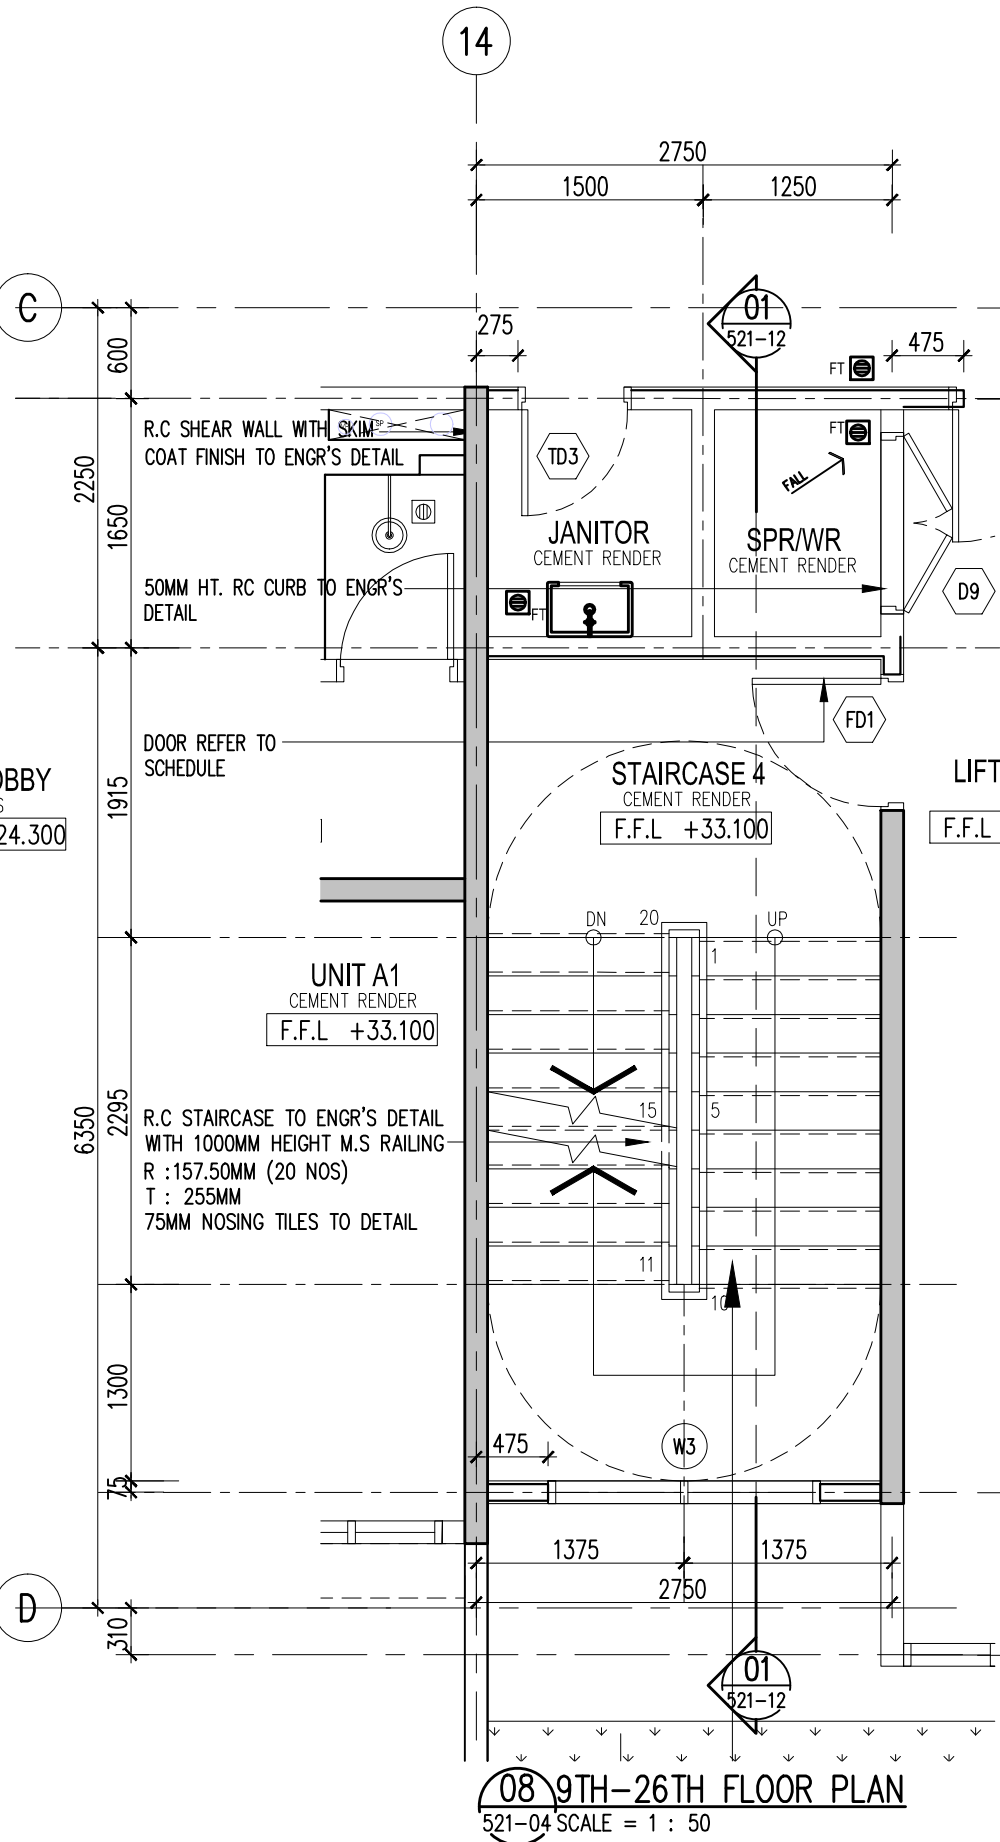
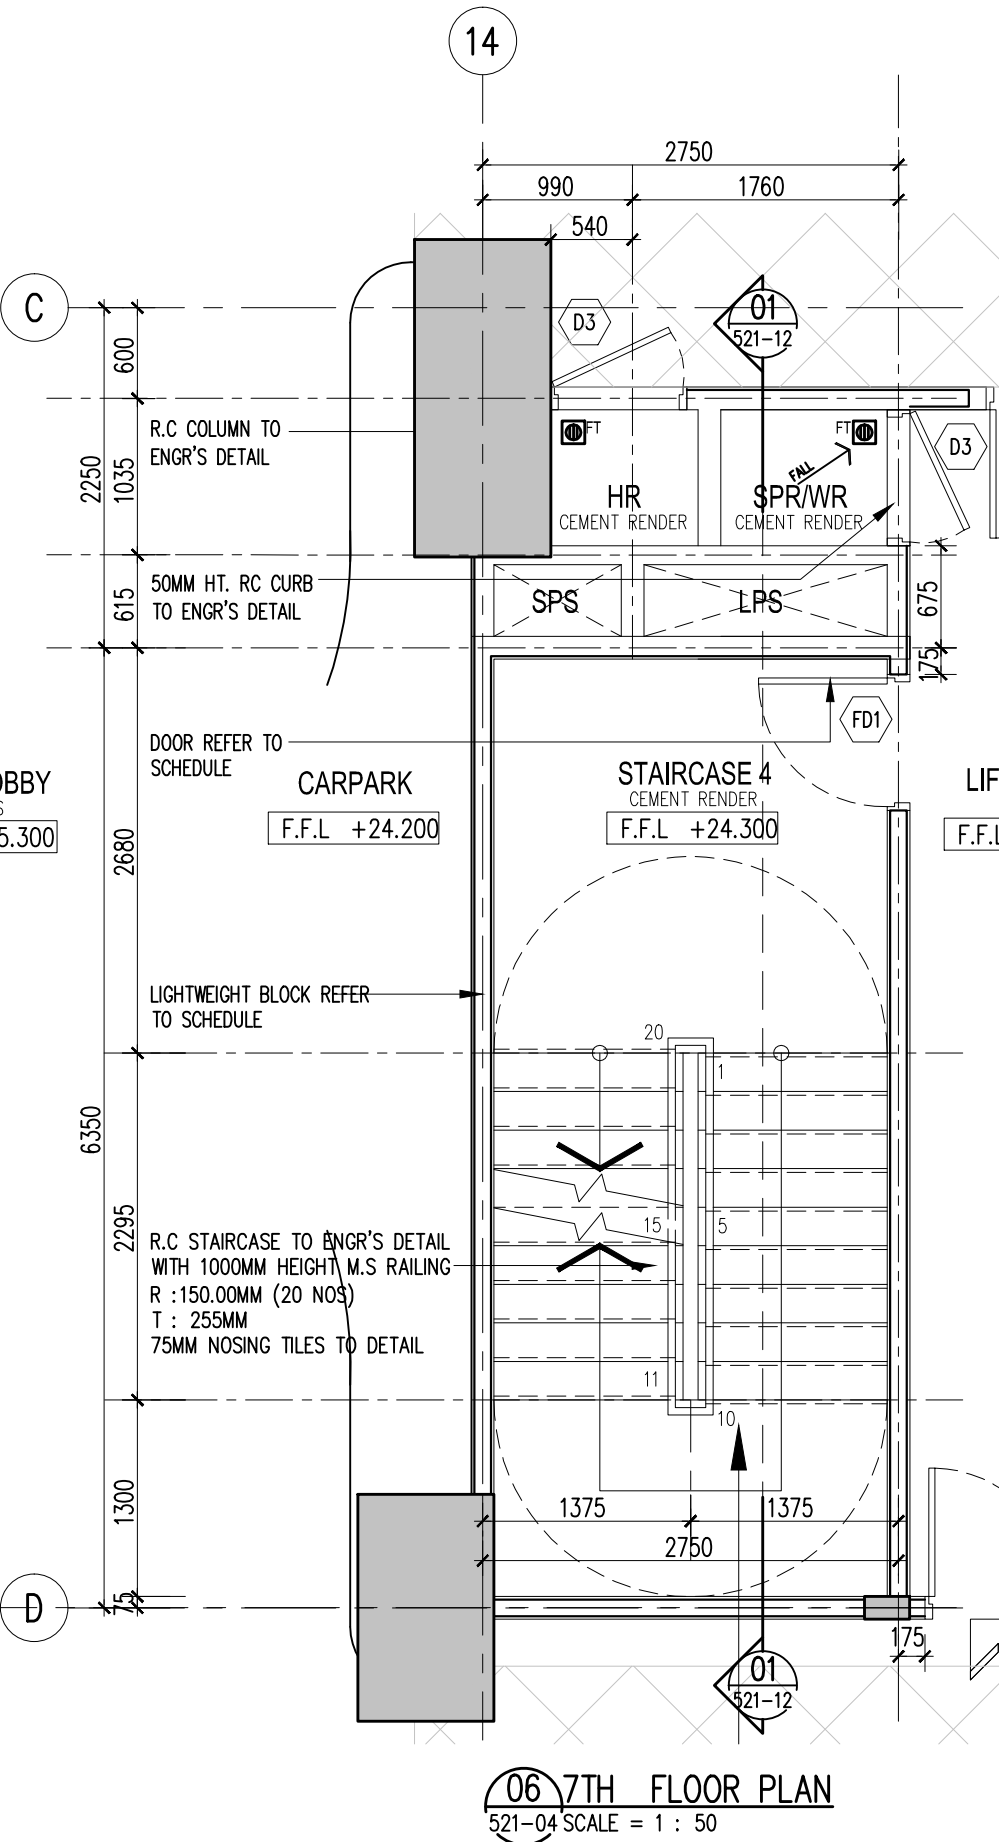
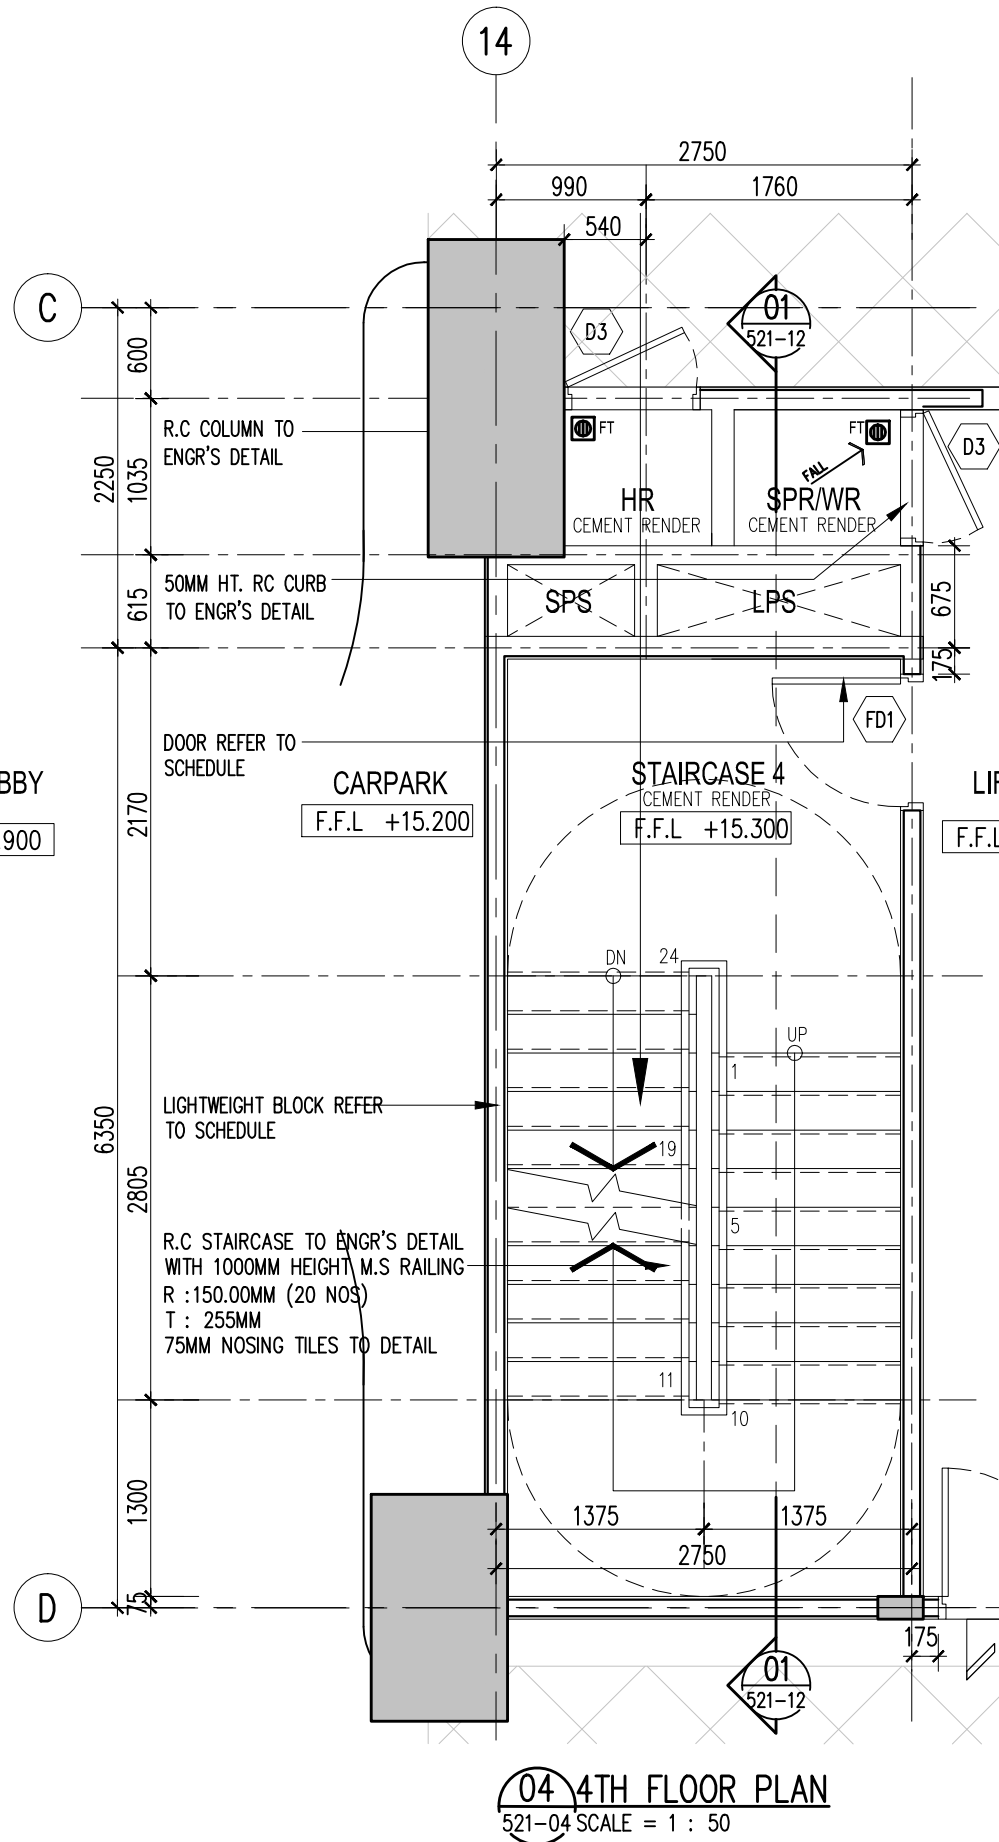


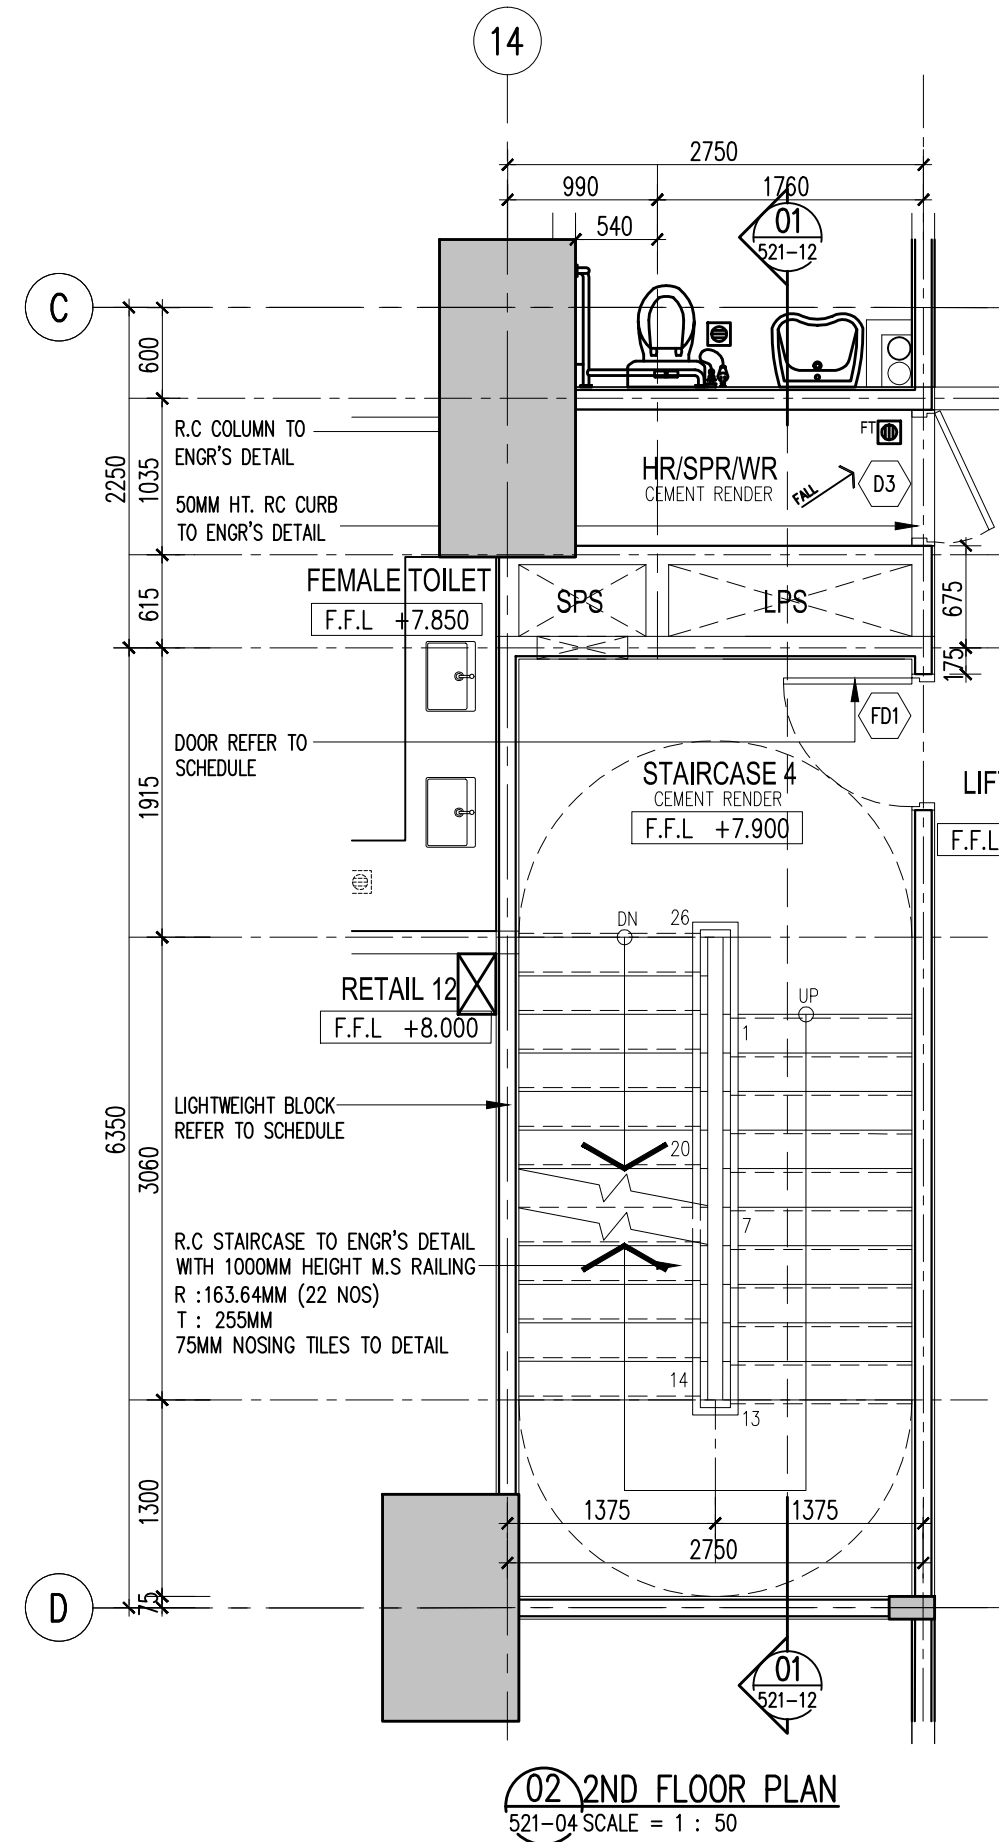

Hak Cipta Terpelihara. Tidak dibenarkan mencetak mana-mana bahagian ilustrasi dalam apa jua bentuk dan dengan apa cara pun samada secara elektronik, mekanik, rakaman atau cara lain sebelum mendapat kebenaran bertulis dari BH YEW ARCHITECTS SDN. BHD.

REV.	DATE	DESCRIPTION	REMARK
A.01	08/05/2017	REVISED STAIRCASE DETAIL	
A.02	13/03/2018	REVISED STAIRCASE DETAIL (CLOUDED)	
		- STAIRCASE 100MM GAP ,	
A.02R		ADD STAIR TO LMR	
A.03	19/11/2018	REVISED STAIRCASE DETAIL (CLOUDED)	JANICE
		LEVEL LIFT MOTOR ROOM AND STAIRCASE TO LIFT MOTOR ROOM	
		(FD1) CHANGE TO (MD) - METAL DOOR , ADD (WS) AND RC	
		COPING ABOVE DOOR	

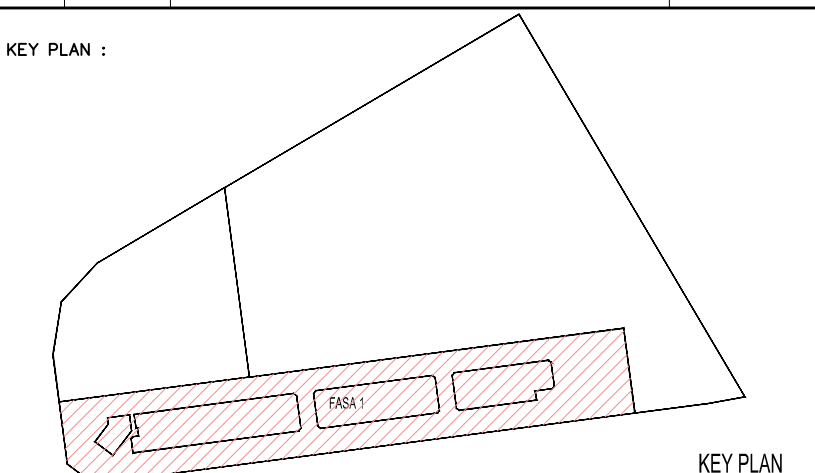

PROJECT TITLE :
CADANGAN MEMBINA PEMBANGUNAN BERCAMPUR DI ATAS LOT 21135, PERSIARAN CASSIA BARAT 3, MUKIM 13, SEBERANG PERAI SELATAN, PULAU PINANG YANG MENGANDUNGI:-

FASA 1
A. 2 BLOK PANGSAUPURI PERKHIDMATAN 18 TINGKAT (612 UNIT)
B. KEDAI PEJABAT 3 TINGKAT (196 UNIT)
C. 5 TINGKAT TEMPAT LETAK KENDERAAN

UNTUK : TETUAN PARAMOUNT PROPERTY (PW) SDN. BHD

LAND OWNER & BUILDING OWNER :
NAMA : MR. OOI HUN PENG
JAWATAN : KETUA PEGAWAI EKSEKUTIF
NO IC : 650619-02-5311
ALAMAT : PARAMOUNT PROPERTY (PW) SDN. BHD
WISMA PARAMOUNT, 1A (1ST FLOOR), LORONG BLM 1/1,
BANDAR LAGUNA MERBOK, 08000 SUNGAI PETANI, KEDAH
NO. TEL : 604 - 441 9191 FAX : 604 - 441 9090

KITCHEN SPECIALIST :

QS CONSULTANT :

M&E CONSULTANT :
PERUNDING P.L.A.
Consulting Mechanical & Electrical Engineers.
8-01, WISMA PANTAI,
JALAN WISMA PANTAI,
12200 BUTTERWORTH, PENANG.
TEL. NO. : (604) 3337990
FAX NO. : (604) 3317337
E-MAIL : project@pla-group.com

C&S CONSULTANT :
PERUNDING KELANA
CIVIL & STRUCTURAL ENGINEERS
Level 12, Unit 12(D), Wisma Boon Siew,
No.1, Penang Road, 10000 Penang.
Tel. 2622628, Fax. 2641618
(Company No. AS0232772-W)

DESIGN ARCHITECT :
ARCHITECTURE GROUP - STUDIO A
CPG CONSULTANTS PTE LTD
238B, THOMSON ROAD, #12-00 TOWER B
NOVENA SQUARE, SINGAPORE 307685
TEL : +65 6357 4468 FAX : +65 6357 4469

ARCHITECT :
BH YEW ARCHITECT (SP/Y61)
15TH FLOOR, BANGUNAN AMMETLIFE
NO.1, JALAN LUMUT, 50400 KUALA LUMPUR
TEL: (03) 4043-1346 FAX: (03) 4043-1349
EMAIL: yhw@nrasb.com.my

Soya mengesahkan bahawa pelan-pelan yang dihantar adalah mengikut Undang-Undang Keil Bangunan Seragam 1986 dan Undang-Undang Keil Bangunan Seragam (Indonay) 2007 [UGBS2007] dan pihter-pihter serta perundangan-perundangan dan pihter-pihter Melia Perundangan Selangor Perai. Soya mengesahkan bahawa kerja-kerja pembinaan akan dijalankan dibawah peryiliran saya. Soya mengesahkan dan menguik bahawa pelan-pelan bangunan adalah setara dengan pelan-kabernan merancang yang diuliskan dan akan memotuhi ulasan serta syarat-syarat teknik.

CONSTRUCTION DRAWING
NOVEMBER 2018

LUKISAN :
STAIRCASE 4 DETAIL
PLANS - LEVEL 1ST. TO ROOF

SCALE: AS SHOWN	CAD NO.: 557_CA-521-04	DATE: 03 DEC 2018
DRAWN BY: abdul rahim	CHECKED BY: JANICE	DISCIPLINE: ARCH
ORIGINATOR ACRONYM: BH YEW	PROJECT NO.: 55714	
DWG STATUS: CA	BLOCK: -	DWG NO.: 521
		DWG NO.: 04
		REVISION: A.03