


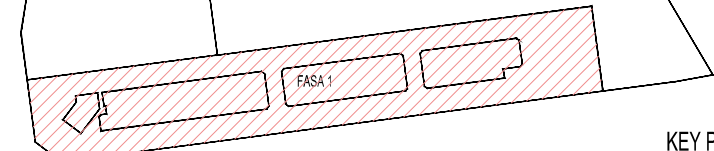

dik Cipta Terpelihara. Tidak dibenarkan menyalah mana-mana bahagian ilustrasi dalam apa jua bentuk dan dengan apa cara pun samada secara elektronik, mencetak, mekanik, rakaman atau cara lain sebelum mendapat kebenaran bertulis dari BH YEW ARCHITECTS SDN. BHD.				
REV.	DATE	DESCRIPTION	REMARK	
A.01	08/05/2017	REVISED STAIRCASE DETAIL		
A.02	13/03/2018	REVISED STAIRCASE DETAIL (CLOUDED)		
A.02R	23/08/2018	ADD STAR TO LMR		
A.03	19/11/2018	REVISED STAIRCASE DETAIL (CLOUDED)	JANICE	
		LEVEL LIFT MOTOR ROOM AND STAIRCASE TO LIFT MOTOR ROOM		
		(FD1) CHANGE TO (ND) – METAL DOOR , ADD (WS) AND RC		
		PINING ABOVE DOOR		
KEY PLAN :				
				
PROJECT TITLE :				
CADANGAN MEMBINA PEMBANGUNAN BERCAMPUR DI ATAS LOT 21135, PERKISARAN CASSIA BARAT 3, MUKIM 13, SEBERANG PERAI SELATAN, PULAU PINANG YANG MENGANDUNGI:-				
FASA 1				
A. 2 BLOK PANGSAURI PERKHIDMATAN 18 TINGKAT (612 UNIT)				
B. KEDAI PEJABAT 3 TINGKAT (136 UNIT)				
C. 5 TINGKAT TEMPAT LETAK KENDERAAN				
UNTUK : TUTUAN PARAMOUNT PROPERTY (PW) SDN. BHD				
LAND OWNER & BUILDING OWNER :				
NAMA : MR. OOI HUN PENG				
JAWATAN : KETUA PEGAWAI EKSEKUTIF				
NO IC : 650619-02-5311				
ALAMAT : PARAMOUNT PROPERTY (PW) SDN. BHD				
WISMA PARAMOUNT, 1A (1ST FLOOR), LORONG BLM 1/1,				
BANDAR LAGUNA MERBOK, 08000 SUNGAI PETANI, KEDAH				
NO. TEL : 604- 441 9191 FAX: 604- 441 9090				
KITCHEN SPECIALIST :				
OS CONSULTANT :				
M&E CONSULTANT : PERUNDING P.L.A. <i>Consulting Mechanical & Electrical Engineers.</i> 8-01, WISMA PANTAL TEL NO. : (604) 3337990 JALAN WISMA PANTAL FAX NO. : (604) 3317337 12200 BUTTERWORTH, PENANG. E-MAIL : project@pla-group.com				
C&S CONSULTANT : PERUNDING KELANA CIVIL & STRUCTURAL ENGINEERS Level 12, Unit 12(01), Wisma Boon Siew, No.1, Penang Road, 10000 Penang. TEL: 2622628, Fax: 2641618 (Company No. AS0232772-W)				
DESIGN ARCHITECT : ARCHITECTURE GROUP - STUDIO A CPG CONSULTANTS PTE LTD  TEL : +65 6357 4468 FAX : +65 6357 4469				
ARCHITECT : BH YEW ARCHITECT (SP/y61) 15TH FLOOR, BANGUNAN AMMETLIFE NO.1, JALAN LUMUT, 50400 KUALA LUMPUR TEL: (03) 4043-1346 FAX: (03) 4043-1349 EMAIL: ybhw@nrasb.com.my  Ar. YEW BU HWA ARKITEK No. Pendaftaran LAM / A/61 Saya mengesahkan bahawa pelan-pelan yang diilustrasikan mengikut Undang-Undang Kecil Bangunan Seragam 1986 dan Undang-Undang Kecil Bangunan Seragam (pindaan) 2007 [UKBS2007] dan pindaan-pindaan serta garis panduan-garis panduan dan polisi-polisi Majlis Perbandaran Seberang Perai. Saya mengesahkan bahawa kerja-kerja pembinaan akan dijalankan di bawah pengawasan saya. Saya mengesahkan dan mengesahkan bahawa pelan-pelan bangunan adalah setara dengan pelan kebenaran merancang yang dikeluarkan dan akan mematuhi usulan serta syarat-syarat jabatan teknikal.				
CONSTRUCTION DRAWING NOVEMBER 2018				
LUKSIAN :				
STAIRCASE 7 DETAIL SECTION – LEVEL 1ST. TO ROOF				
SCALE: AS SHOWN		CAD NO.: 557-CA-521-12-01		
DRAWN BY: abdul rahim		CHECKED BY: JANICE		DATE: 04 DEC 2018
ORIGINATOR	ACRONYM	PROJECT NO.	DISCIPLINE	
BH YEW		55714	ARCH	
DWG STATUS	BLOCK	BLOCK	DWG NO.	DWG NO.
CA	-	-	521	12.01
				A.03