


Hak Cipta Terpelihara. Tidak dibenarkan mencetak mana-mana bahagian ilustrasi dalam apa jua bentuk dan dengan apa cara pun samada secara elektronik, mencetak, mekanik, rakaman atau cara lain sebelum mendapat kebenaran bertulis dari BH YEW ARCHITECTS SDN. BHD.

REV.	DATE	DESCRIPTION	REMARK
A.01	30/01/2018	REVISED CEILING HEIGHT	
	04/09/2018	UPDATING DRAWING	abdul rahim
A.02	05/12/2018	AMENDMENT ON SPECIFICATION	Janice

KEY PLAN :

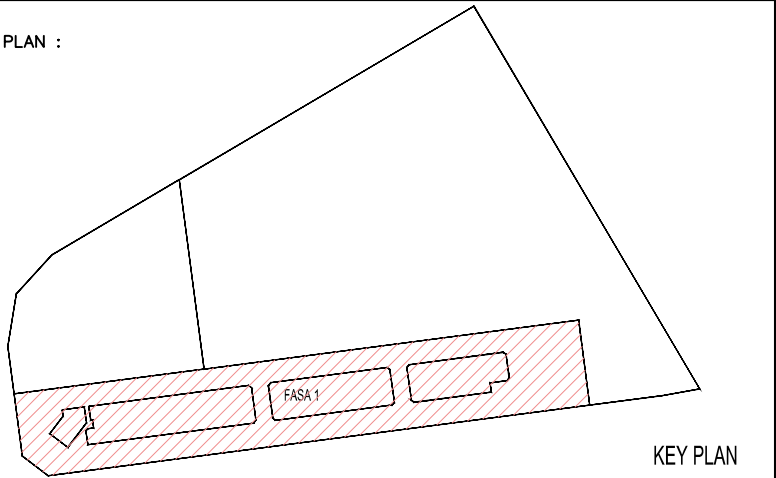

PROJECT TITLE :
CADANGAN MEMBINA PEMBANGUNAN BERCAMPUR DI ATAS LOT 21135, PERSIARAN CASSIA BARAT 3, MUKIM 13, SEBERANG PERAI SELATAN, PULAU PINANG YANG MENGANDUNGI:-

FASA 1
A. 2 BLOK PANGSAPURI PERKHIDMATAN 18 TINGKAT (612 UNIT)
B. KEDAI PEJABAT 3 TINGKAT (196 UNIT)
C. 5 TINGKAT TEMPAT LETAK KENDERAAN

UNTUK : TETUAN PARAMOUNT PROPERTY (PW) SDN. BHD

LAND OWNER & BUILDING OWNER :

NAMA : MR. OOI HUN PENG
JAWATAN : KETUA PEGAWAI EKSEKUTIF
NO IC : 650619-02-5311
ALAMAT : PARAMOUNT PROPERTY (PW) SDN. BHD
WISMA PARAMOUNT, 1A (1ST FLOOR), LORONG BLM 1/1,
BANDAR LAGUNA MERBOK, 08000 SUNGAI PETANI, KEDAH
NO. TEL : 604 - 441 9191 FAX : 604 - 441 9090

KITCHEN SPECIALIST :

QS CONSULTANT :

M&E CONSULTANT :
PERUNDING P.L.A.
Consulting Mechanical & Electrical Engineers.
8-01, WISMA PANTAI, TEL. NO. : (604) 3337990
JALAN WISMA PANTAI, NO IC : 650619-02-5311
12200 BUTTERWORTH, PENANG. FAX NO. : (604) 3317337
E-MAIL : project@pla-group.com

C&S CONSULTANT :
PERUNDING KELANA
CIVIL & STRUCTURAL ENGINEERS
Level 12, Unit 12(D), Wisma Boon Siew,
No.1, Penang Road, 10000 Penang.
Tel: 2622628, Fax: 2641618
(Company No. AS0232772-W)

DESIGN ARCHITECT :
ARCHITECTURE GROUP - STUDIO A
CPG CONSULTANTS PTE LTD
238B, THOMSON ROAD, #12-00 TOWER B
NOVENA SQUARE, SINGAPORE 307686
TEL : +65 6357 4469 FAX : +65 6357 4469

ARCHITECT :
BH YEW ARCHITECT (SP/Y61)
15TH FLOOR, BANGUNAN AMMETLIFE
NO.1, JALAN LUMUT, 50400 KUALA LUMPUR
TEL: (03) 4043-1346 FAX: (03) 4043-1349
EMAIL: ybhw@nrasb.com.my



Ar. YEW BU HWA
ARKITER
No.Pendaftaran LAM: A/Y61

Saya mengesahkan bahawa pelan-pelan yang dihantar adalah mengikut Undang-Undang Keil Bangunan Seragam 1986 dan Undang-Undang Keil Bangunan Seragam (Revisi) 2007 [UKBS2007] dan piawai-piawai serta perundangan-perundangan dan piawai-piawai Malaysia Perlesenan Selangor Perai. Saya mengesahkan bahawa kerja-kerja pembinaan akan dijalankan dibawah pengawasan saya. Saya mengesahkan dan mengikut bahawa pelan-pelan bangunan adalah setinggi dengan pelan-kabaran merancang yang diluluskan dan akan mematuhi ulasan serta syarat-syarat jabatan teknik.


CONSTRUCTION DRAWING

NOVEMBER 2018


LUKISAN :

CEILING DETAIL


SCALE: AS SHOWN	CAD NO.: 557_CA-710-17	DATE: 05 Dec 2018
DRAWN BY: abdul rahim	CHECKED BY: JANICE	DISCIPLINE: ARCH
ORIGINATOR ACRONYM BH YEW	PROJECT NO. 55714	
DWG STATUS CA	BLOCK -	REVISION A.02

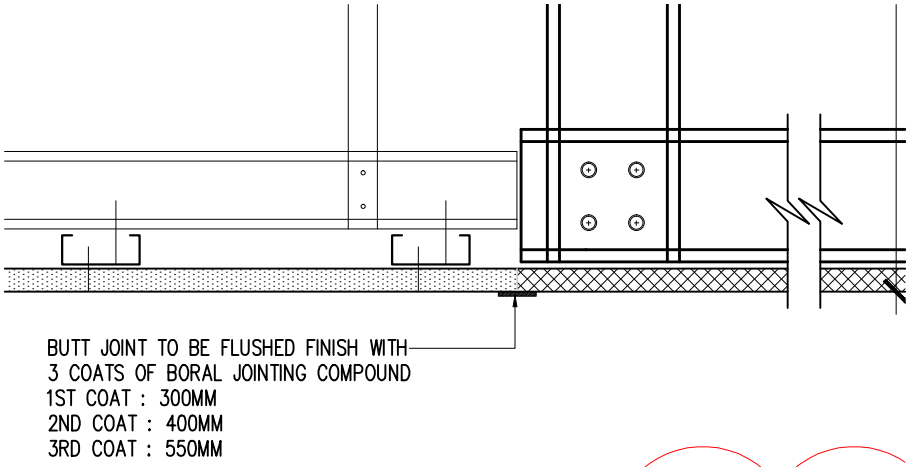



07 DETAIL- A
710-16 SCALE = NTS

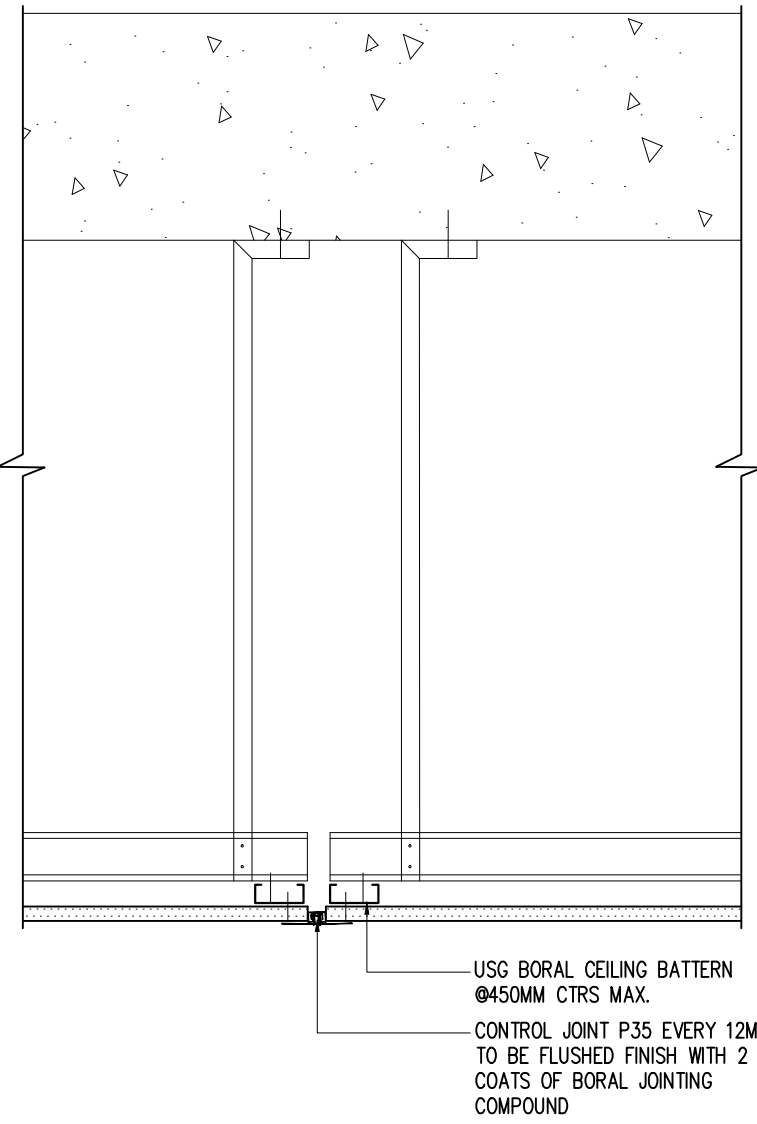


08 CONTROL JOINT DETAIL
710-16 SCALE = NTS

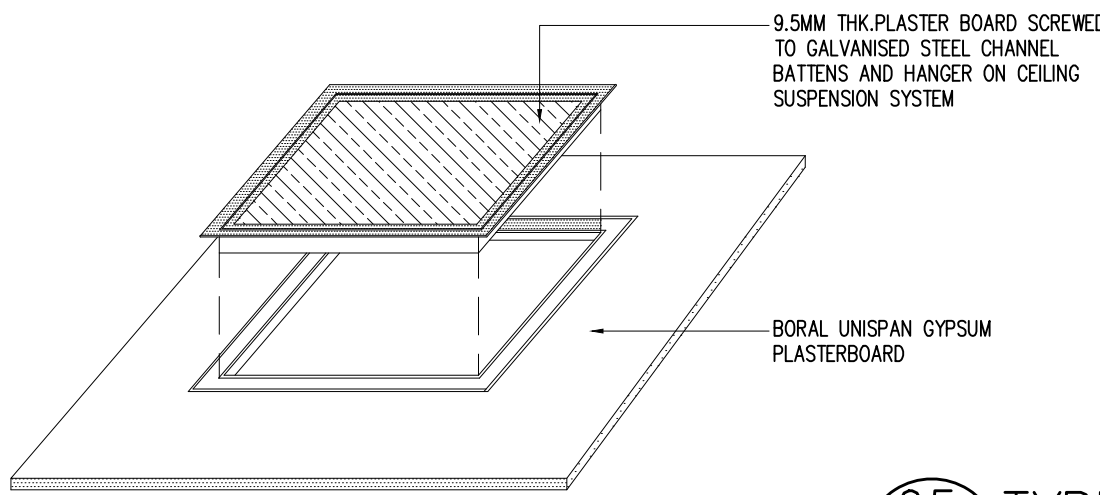



05 TYPICAL SERVICE HATCH DETAIL
710-16 SCALE = NTS

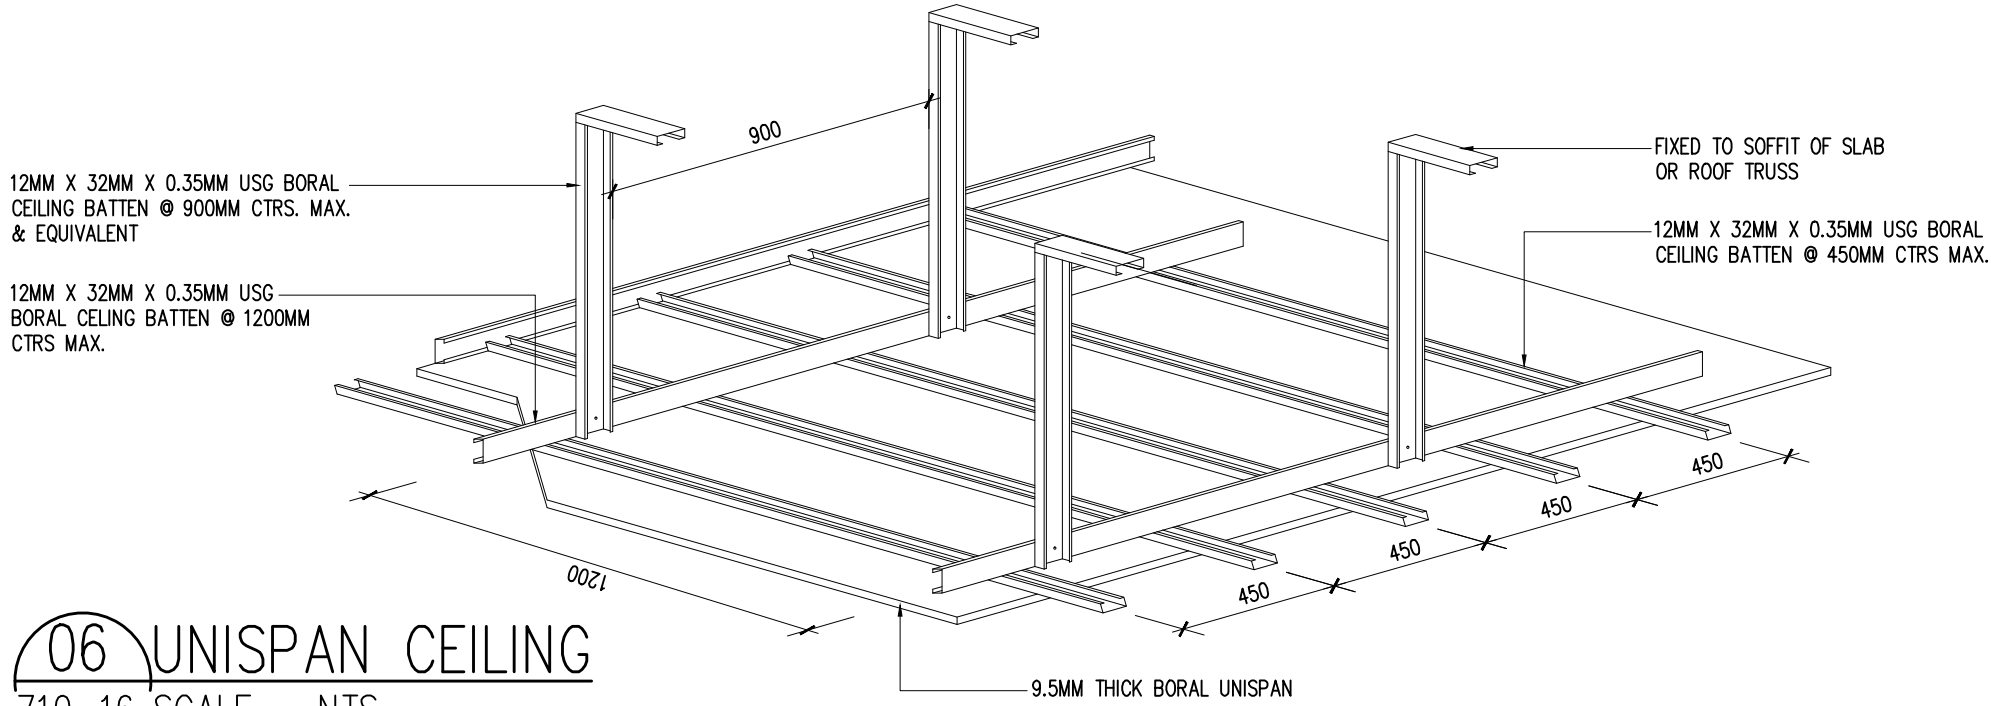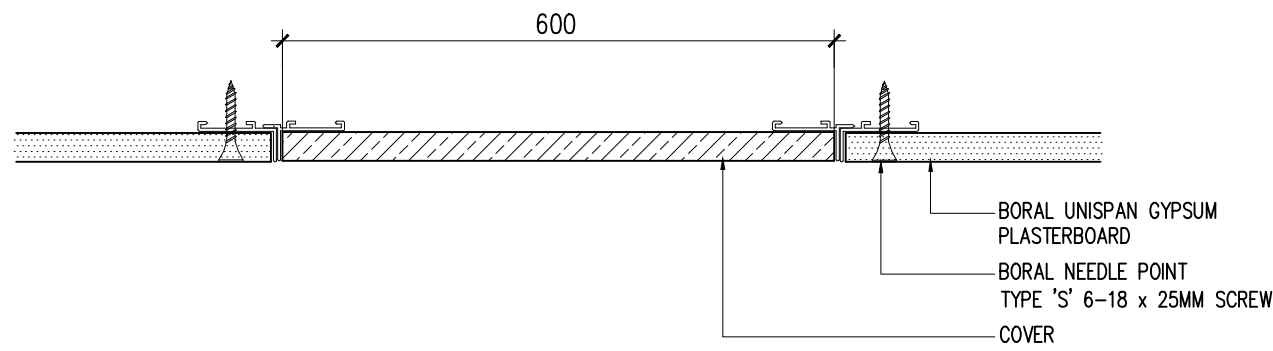


06 UNISPAN CEILING
710-16 SCALE = NTS

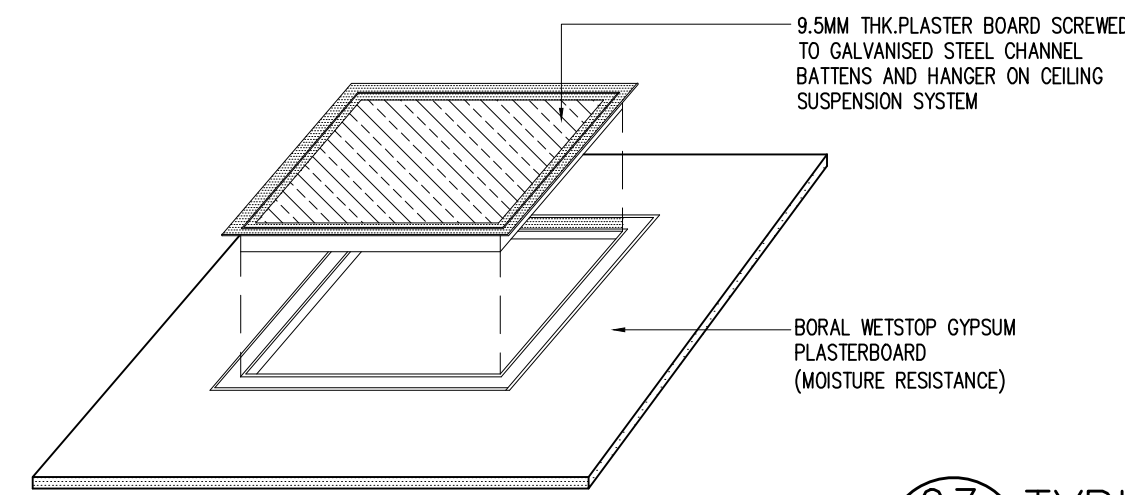

03 TYPICAL SERVICE HATCH DETAIL
710-16 SCALE = NTS

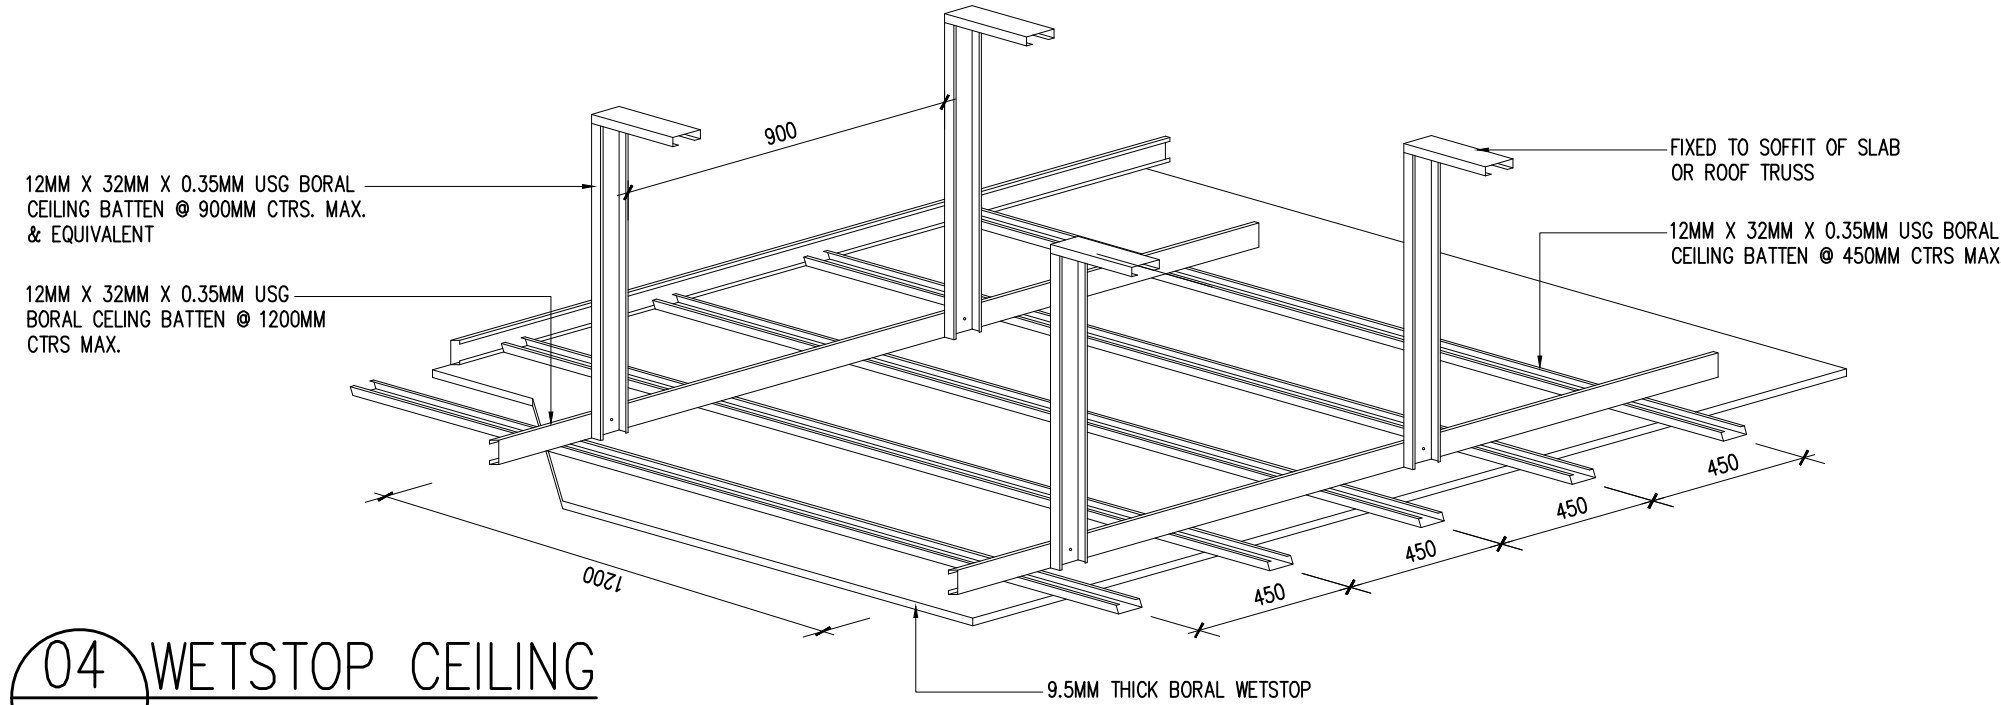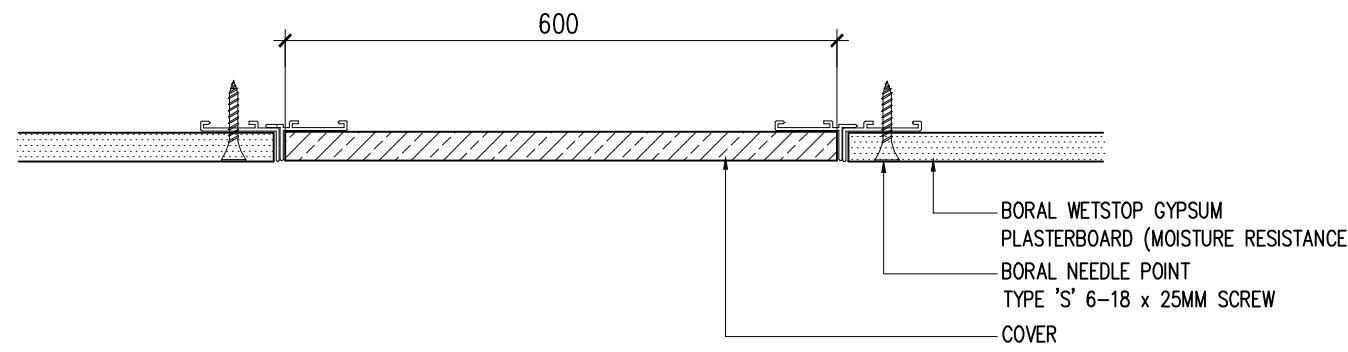


04 WETSTOP CEILING
710-16 SCALE = NTS

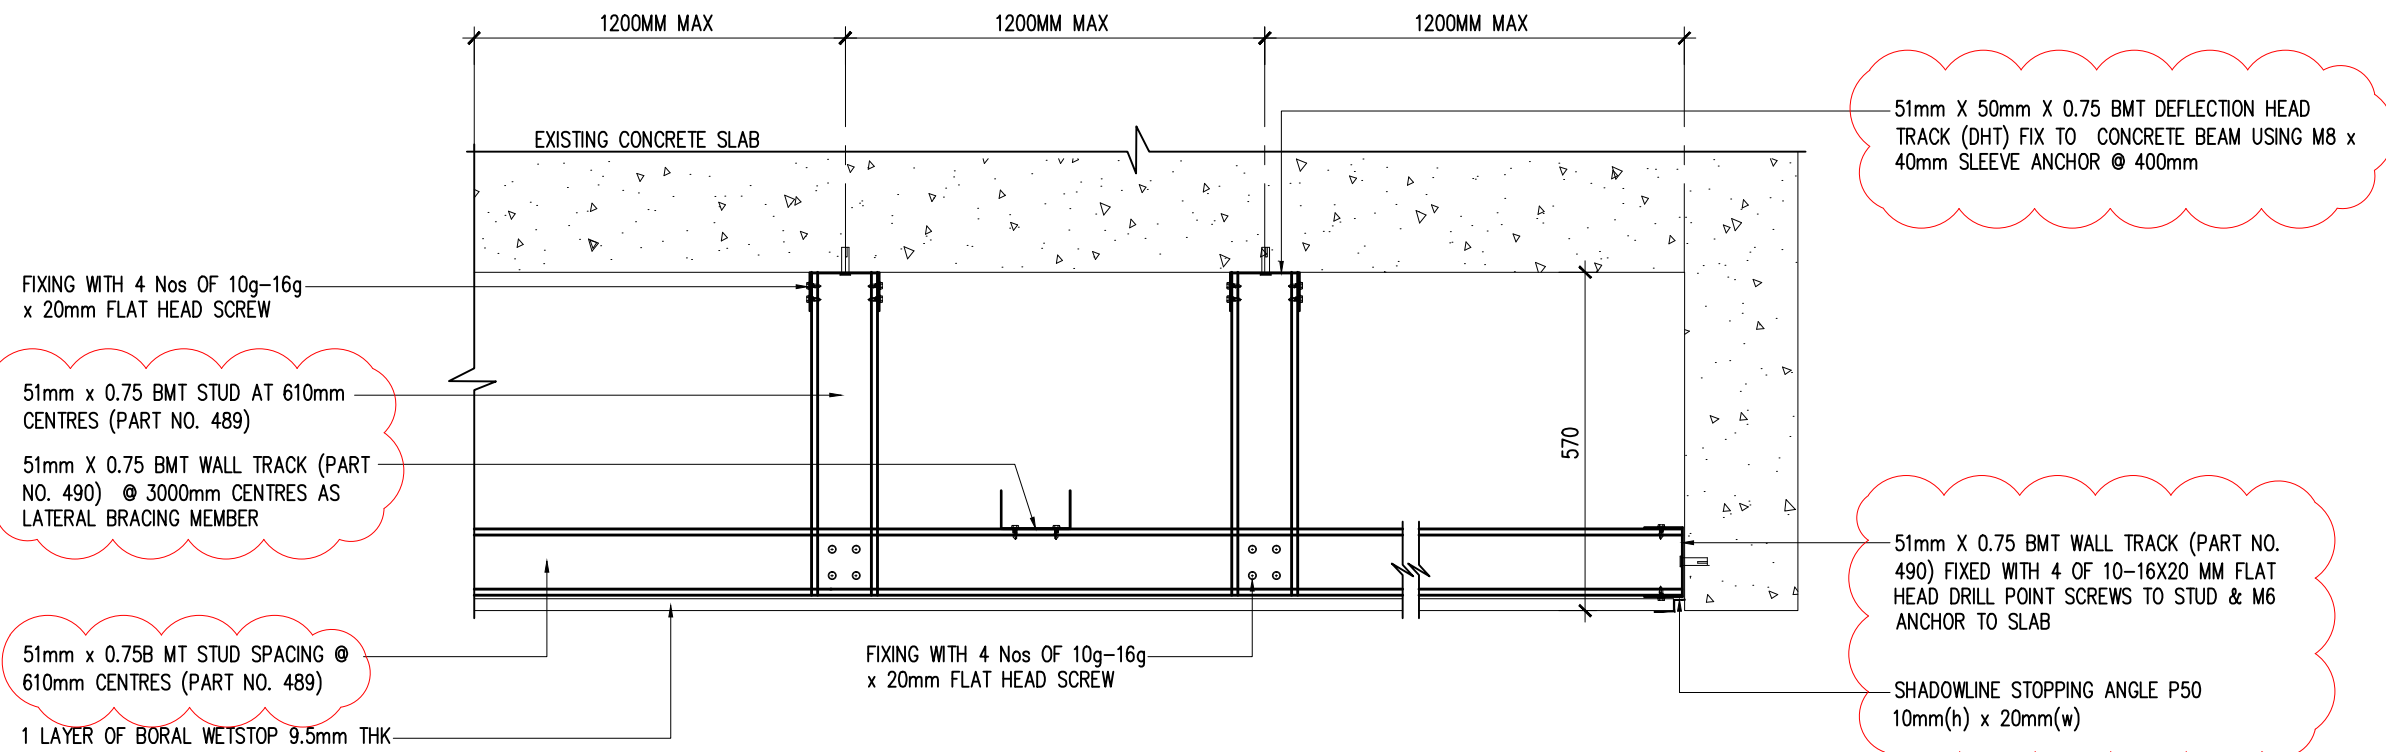

01 SEMI EXTERNAL CEILING (WITHSTAND WINLOAD)
710-16 SCALE = NTS

NOTE:
1. WEIGHT OF CEILING SYSTEM = APPROX. 7.7KG/M2
2. EXTERNAL PRESSURE:
(i) P downward = -1.65kPa
(ii) P upRt = +1.20 kPa
3. RC BEAM TO CARRY CEILING WEIGHT TO BE CHECKED WITH STRUCTURAL ENGINEER

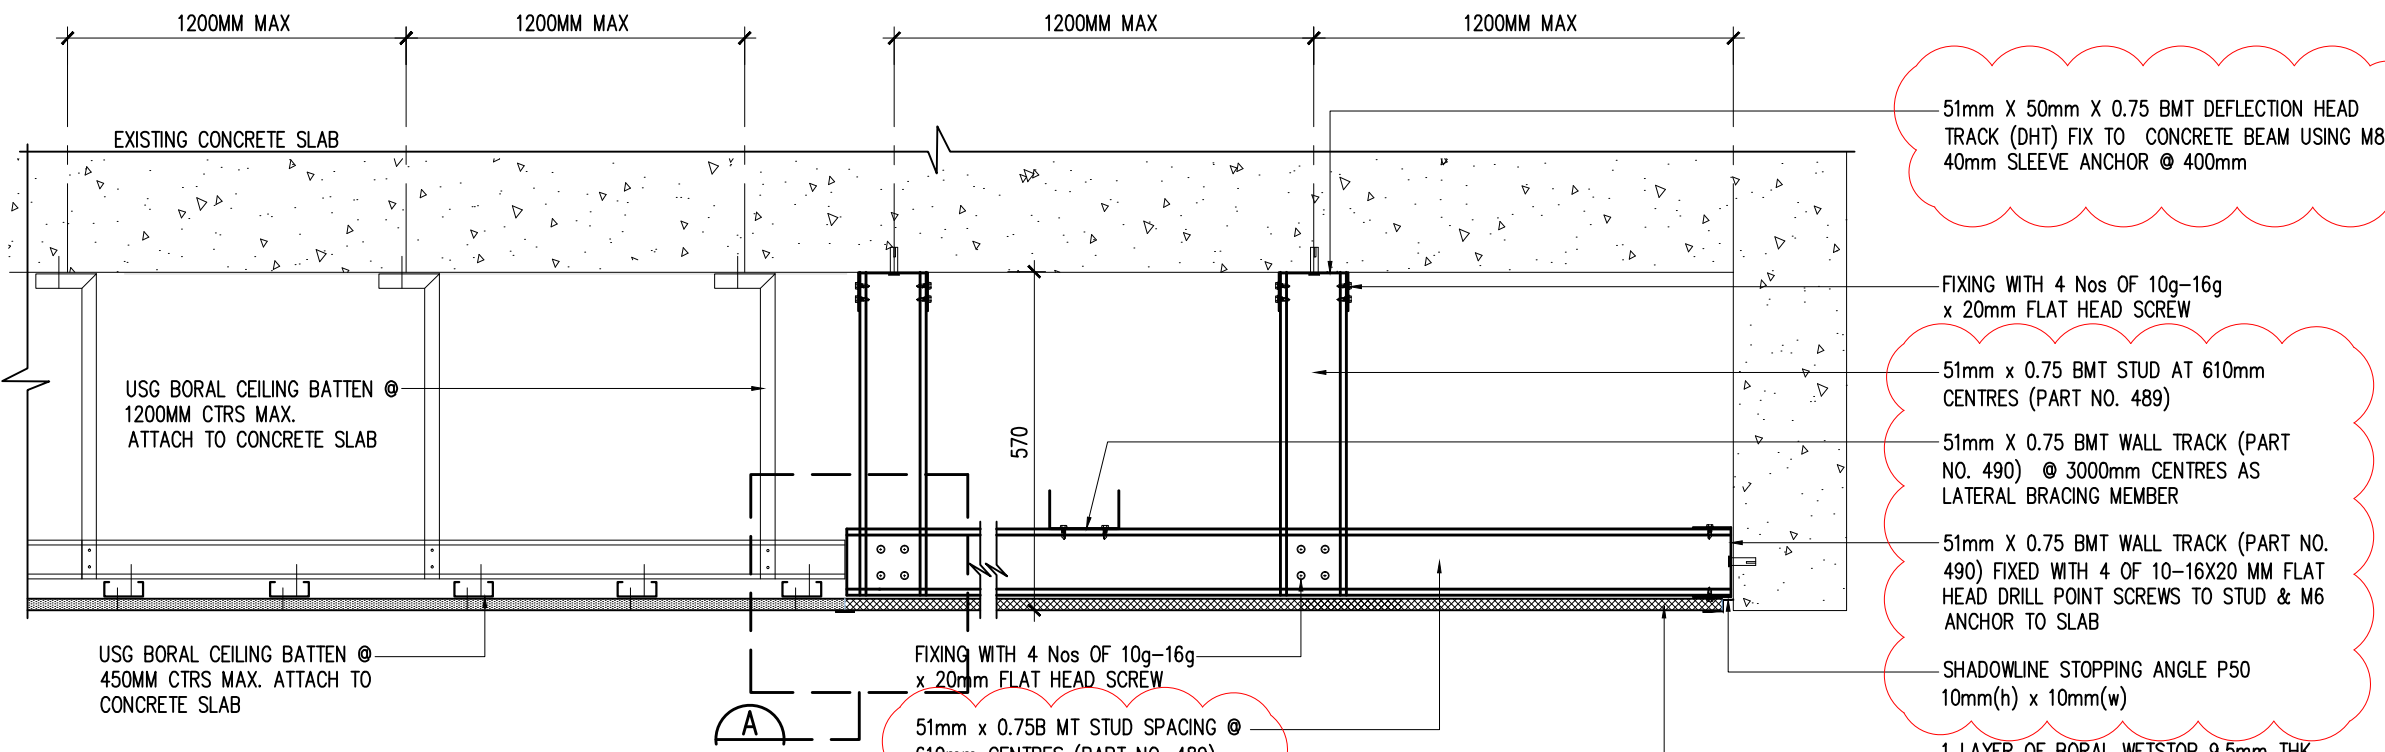

02 SEMI EXTERNAL CEILING (WITHSTAND WINLOAD)
710-16 SCALE = NTS

Note : M&E power points setting out to refer to M&E detail drawing