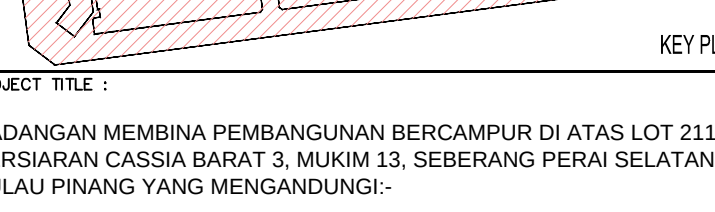


Hak Cipta Terpelihara. Tidak dibenarkan mencetak mana-mana bahagian ilustrasi dalam apa jua bentuk dan dengan apa cara pun sama ada elektronik, mencetak, mekanik, rakaman atau cara lain sebelum mendapat kebenaran bertulis dari BH YEW ARCHITECTS SDN. BHD.			
REV.	DATE	DESCRIPTION	REMARK
A.01	08/05/2017	REVISED STAIRCASE DETAIL.	
A.02	13/03/2018	REVISED STAIRCASE DETAIL. (CLOURED)	
A.02B	24/08/2018	ADD STEP TO LMR	
A.03	19/11/2018	REVISED STAIRCASE DETAIL (CLOURED)	JANICE
		LEVEL LIFT MOTOR ROOM AND STAIRCASE TO LIFT MOTOR ROOM	
		(FD1) CHANGE TO (M0) – METAL DOOR , ADD (W3) AND RC	
		COPING ABOVE DOOR	
KEY PLAN :			
			
KEY PLAN			
PROJECT TITLE :			
CADANGAN MEMBINA PEMBANGUNAN BERCAMPUR DI ATAS LOT 21135, PEKESIAAN CASSIA BARAT 3, MUKIM 13, SEBERANG PERAI SELATAN, PULAU PINANG YANG MENDANGUNGI:-			
FASA 1			
A. 2 BLOK PANGSAPURI PERKHIDMATAN 18 TINGKAT (612 UNIT)			
B. KEDAI PEJABAT 3 TINGKAT (336 UNIT)			
C. 5 TINGKAT TEMPAT LETAK KENDERAAN			
0. TUKU : TUTUAN PARAMOUNT PROPERTY (PW) SDN. BHD			
LAND OWNER & BUILDING OWNER :			
.....			
NAMA : MR. OOI HUN PENG			
JAWATAN : KETUA PEGAWAI EKSEKUTIF			
NO IC : 650619-02-5311			
ALAMAT : PARAMOUNT PROPERTY (PW) SDN. BHD			
WISMA PARAMOUNT, 1A (1ST FLOOR), LORONG BEM 1/L,			
BANDAR LAGUNA MERBOK, 08000 SUNGAI PETANI, KEDAH			
NO. TEL : 604 - 441 9191 FAX : 604 - 441 9090			
KITCHEN SPECIALIST :			
.....			
QS CONSULTANT :			
.....			
M&E CONSULTANT :			
PERUNDING P.L.A.			
<i>Consulting Mechanical & Electrical Engineers.</i>			
B-01, WISMA PANTAL, TEL. NO. : (604) 3337980			
JALAN WISMA PANTAL, FAX NO. : (604) 3317337			
12200 BUTTERWORTH, PENANG. E-MAIL : project@plo-a-group.com			
C&S CONSULTANT :			
PERUNDING KELANA			
CIVIL & STRUCTURAL ENGINEERS			
Level 12, Unit 12/D, Wisma Bion Siew,			
No.1, Penang Road, 10000 Penang.			
TEL: 2622626, Fax: 2641618			
(Company No. AS0232772-W)			
DESIGN ARCHITECT :			
ARCHITECTURE GROUP - STUDIO A			
CPG CONSULTANTS PTE LTD			
238B, THOMSON ROAD, #12-00 TOWER B			
NOVENA SQUARE, SINGAPORE 307695			
TEL : +65 6357 4468 FAX : +65 637 4469			
ARCHITECT :			
BH YEW			
ARCHITECT (SP/Y61)			
15TH FLOOR, BANGUNAN AMMETLIFE			
NO.1, JALAN LUMUT, 50400 KUALA LUMPUR			
TEL: (03) 4043-1346 FAX: (03) 4043-1349			
EMAIL: ybhw@mrnsb.com.my			
			
.....			
Ar. YEW BU HWA			
ARKITEK			
No.Pendaftaran LAM: A/Y61			
Saya mengesahkan bahawa pelan-pelan yang dihantar adalah mengikut Undang-Undang Keci Bangunan Seragam 1986 dan Undang-Undang Keci Bangunan Seragam (pindaan) 2007 [UKBS2007] dan pindaan-pindaan serta garis panduan-garis panduan dan polisi-polisi Majlis Perbandaran Seberang Perai. Saya mengesahkan bahawa kerja-kerja pembinaan akan dijalankan dibawah pengawasan saya. Saya mengesahkan dan menguakui bahawa pelan-pelan bangunan adalah setara dengan pelan kebenaran merancang yang dikeluarkan dan akan mematuhi usulan serta syarat-syarat jabatan teknikal.			
CONSTRUCTION DRAWING			
NOVEMBER 2018			
LURANS :			
MALAYSIA :			
STAIRCASE 4 DETAIL			
SECTION			
- LEVEL 1ST. TO ROOF			
SCALE: AS SHOWN			
CAD NO.: 557_CA-521-12			
DRAIN BY: CHECKED BY:			
abdul rahim JANICE			
DATE: 04 DEC 2018			
ORIGINATOR ACRONYM PROJECT NO. DISCIPLINE			
BH YEW 55714 ARCH			
DWG STATUS BLOCK BLOCK DWG NO. DWG NO. REVISION			
CA - 521 12 A.03			