



NOTE: THE FOLLOWING WORK IS BY OTHERS U.N.O.


1. Opening of Syfon Inlets to Gutters & Slab
2. All Penetrations
3. All Excavation & Backfill
4. All Conventional Drainage Downpipes & Spreaders
5. All Conventional Overflow provision
6. All Sound Insulation
7. All Fire Collars
8. All Conventional Underground Pipework to Grated Pits

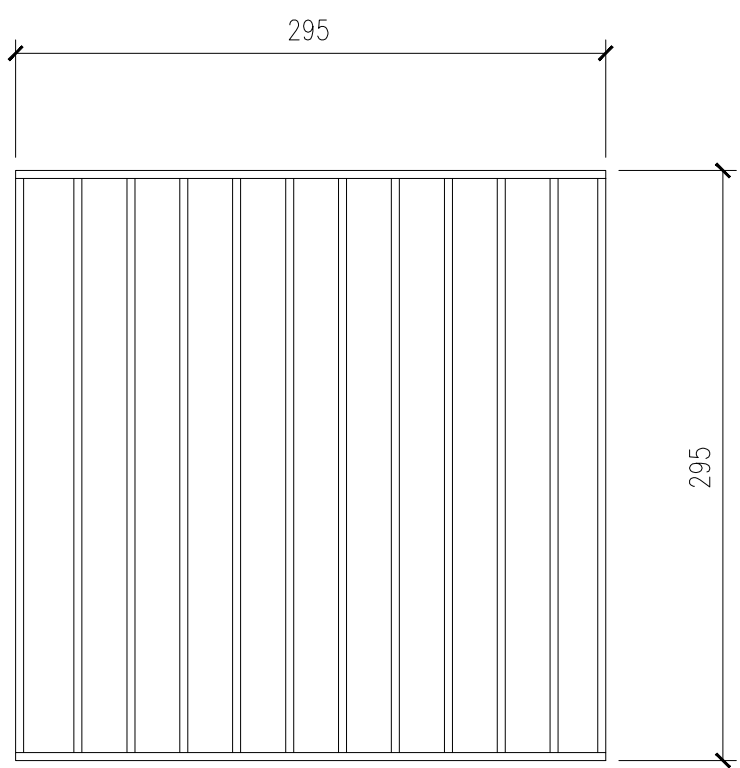


03 PLAN VIEW – GRATE
543-09 NOT TO SCALE

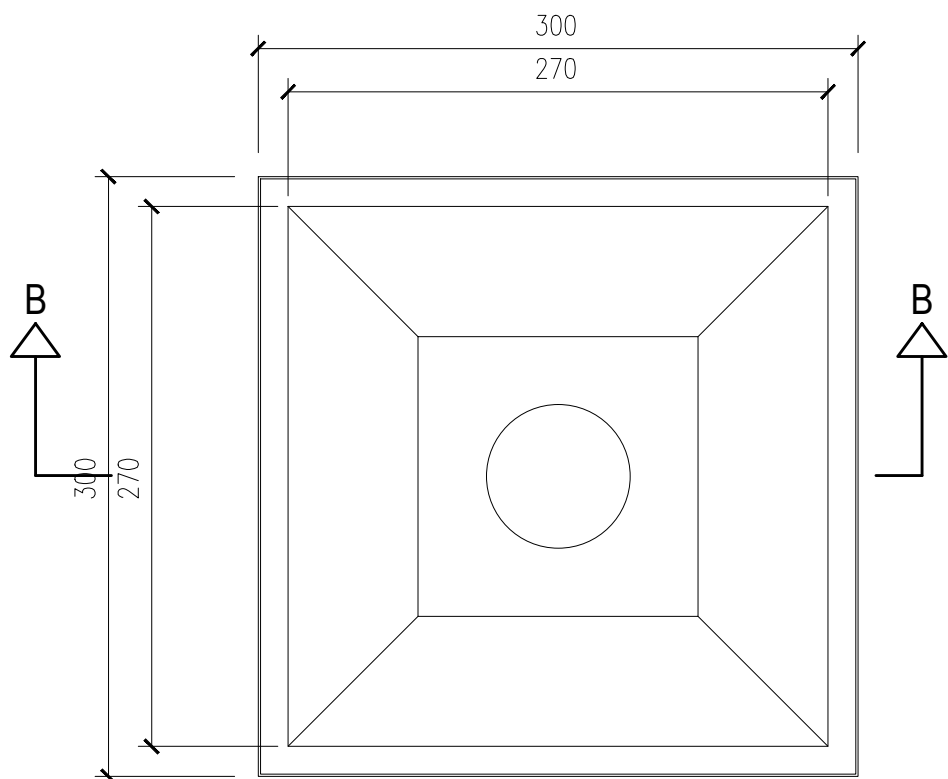


03 PLAN VIEW – GRATE BAFFLE REMOVED FOR CLARITY
543-09 NOT TO SCALE

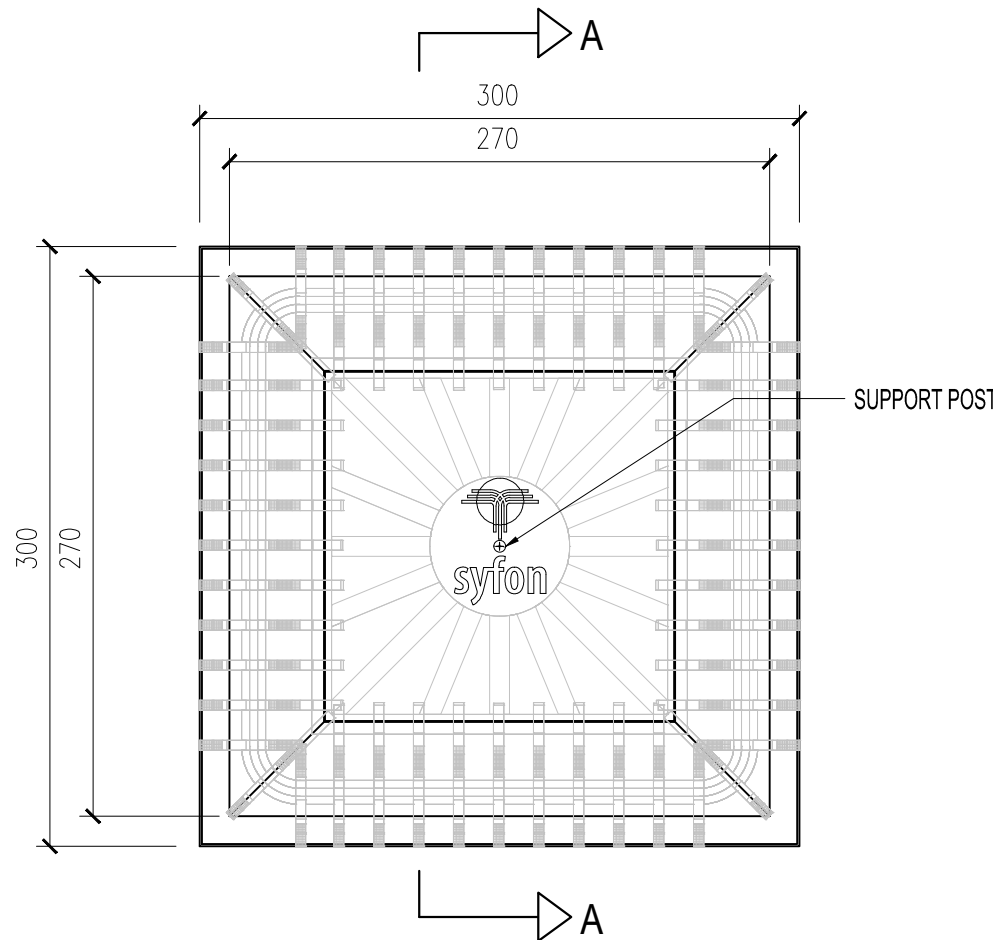


03 PLAN VIEW – WITH DEBRIS GUARD & BAFFLE
543-09 NOT TO SCALE

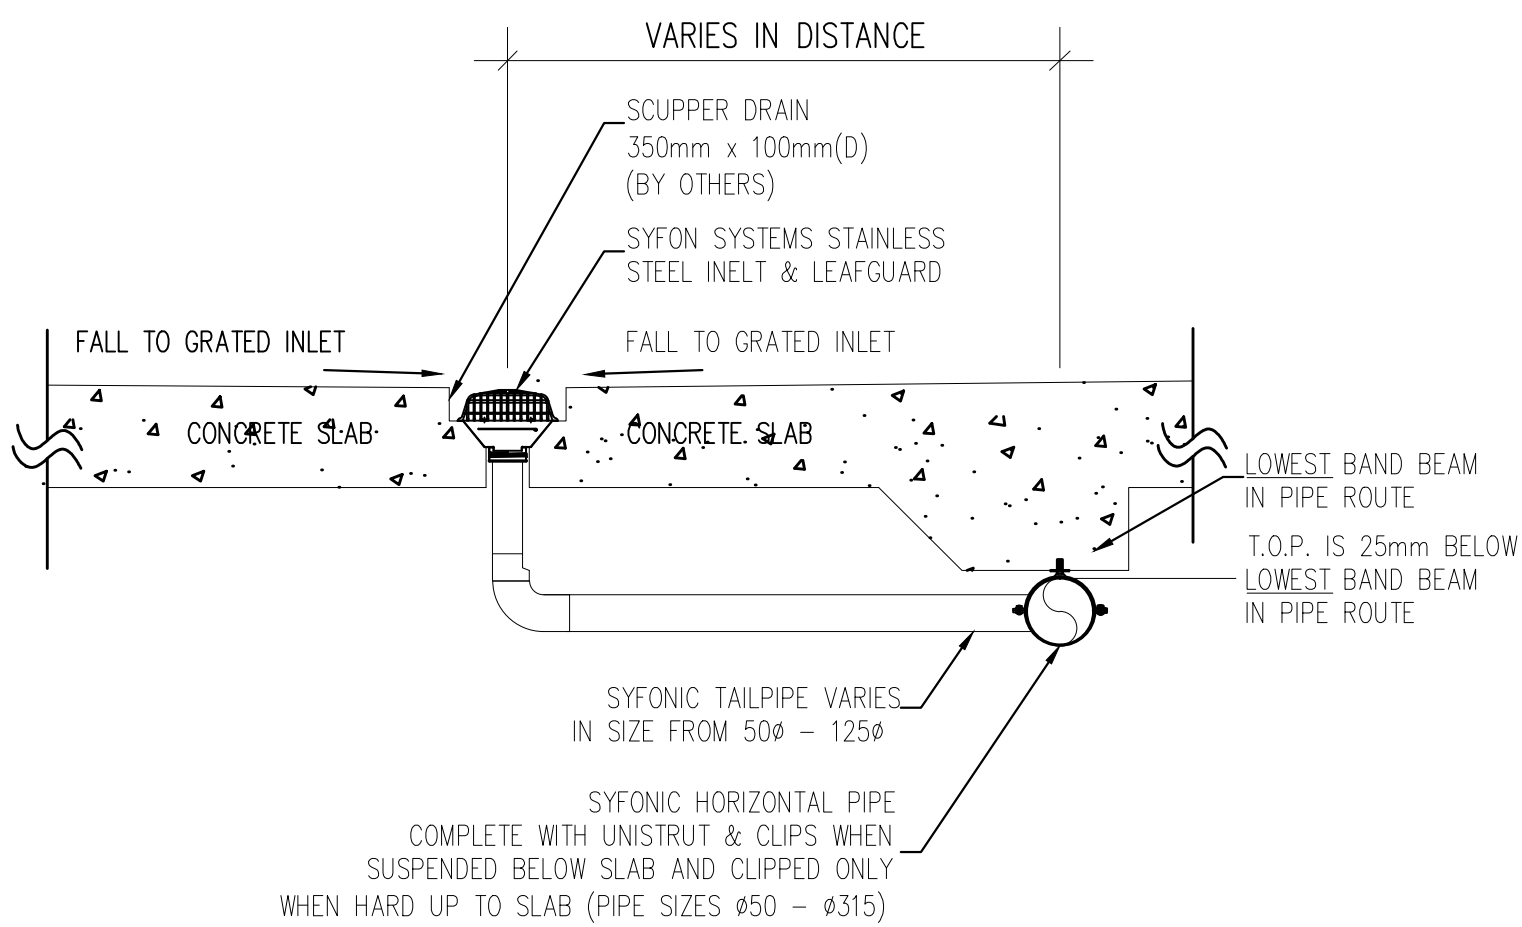


01 TYPICAL SYFON HORIZONTAL PIPE FIXING DETAIL (RC SLAB/BEAM)
543-09 NOT TO SCALE

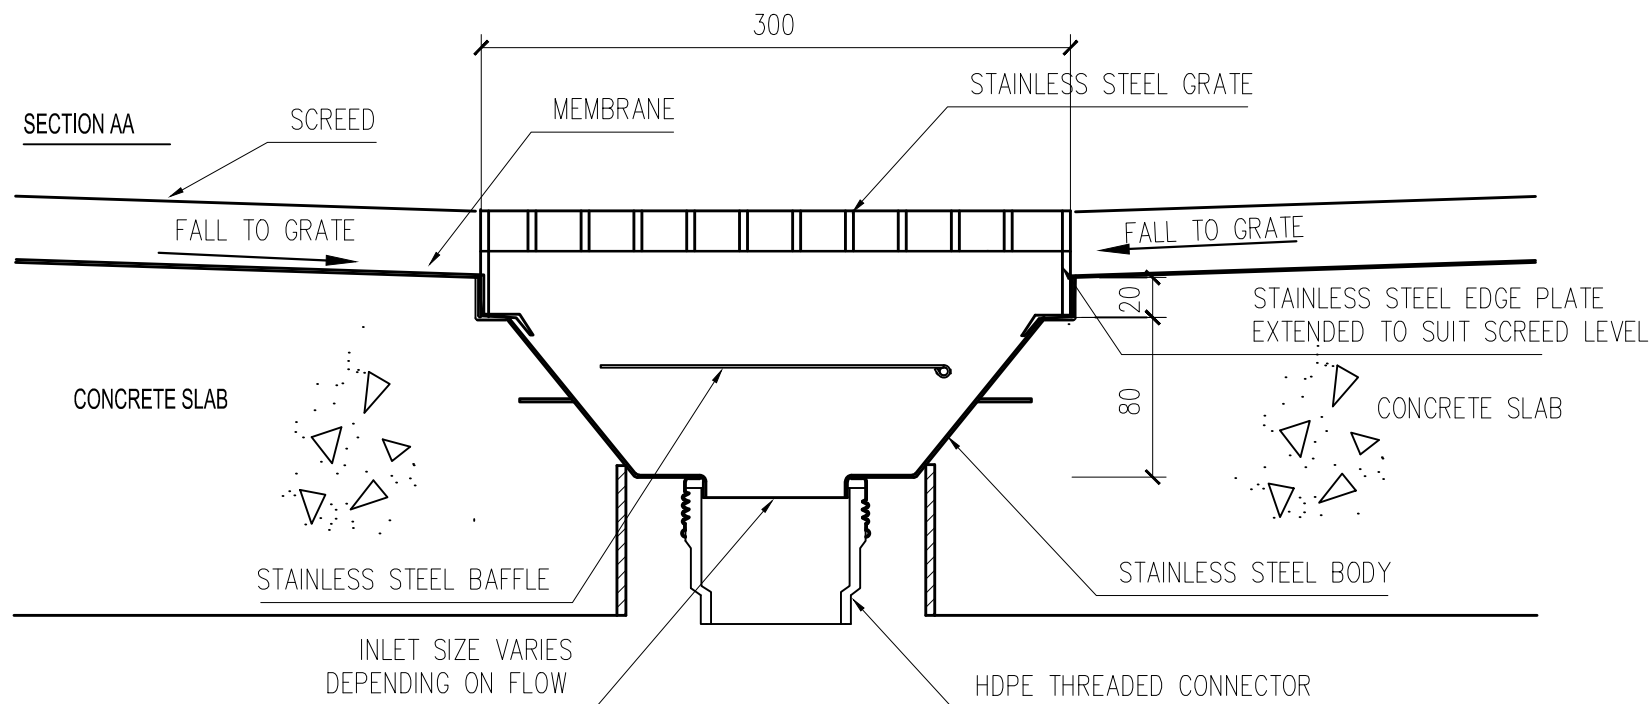

04 SECTION A-A : TYPICAL SYFON RC ROOF INLET DETAIL C/W GRATED
543-09 NOT TO SCALE

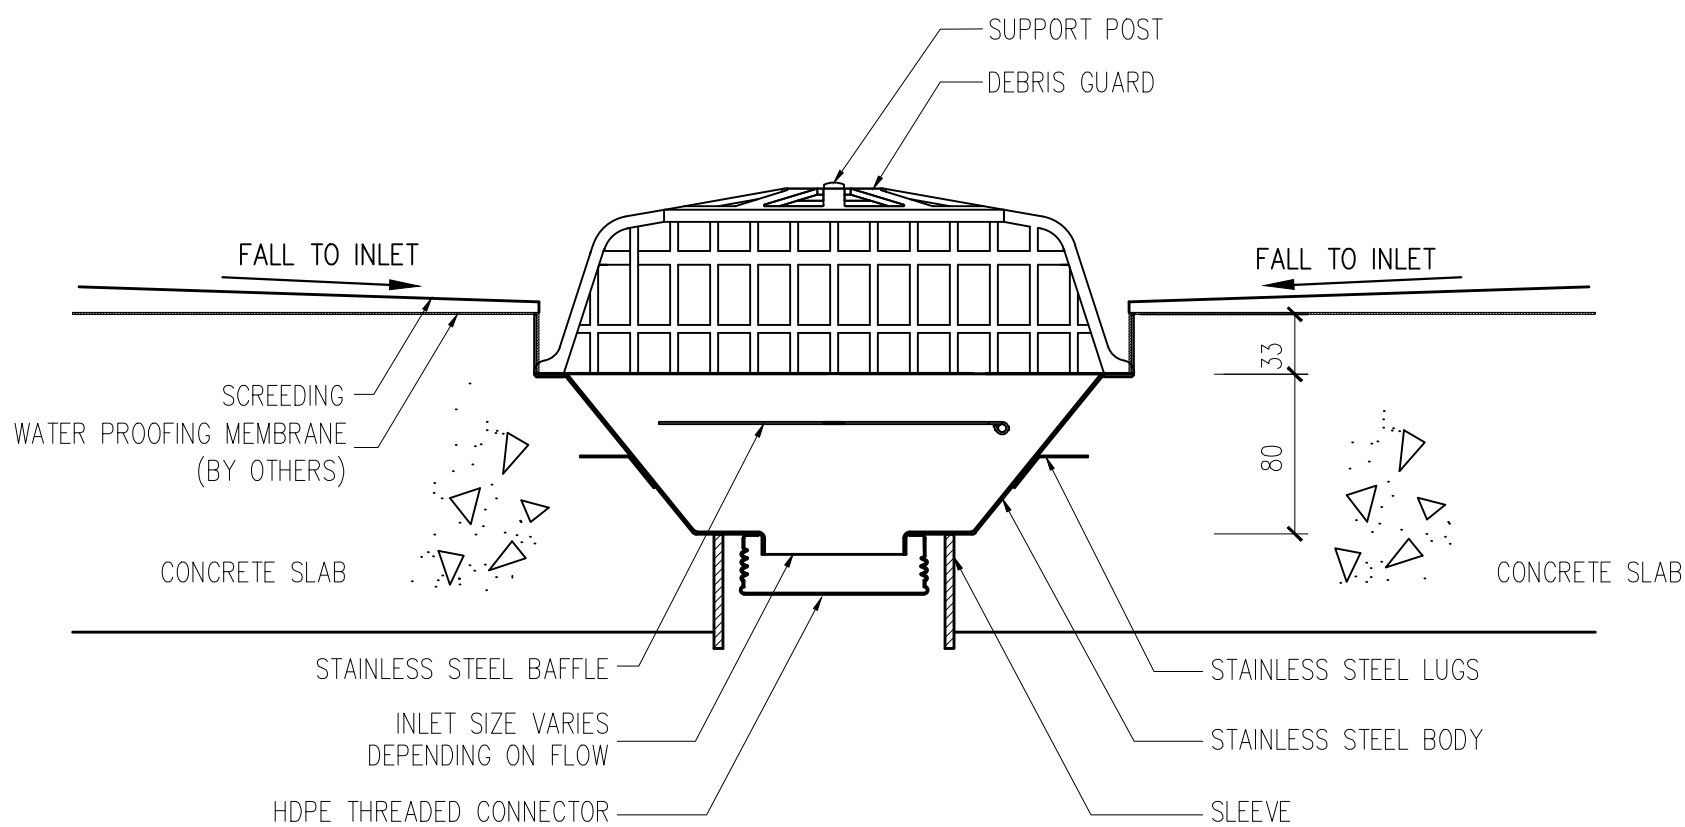


04 SECTION A-A : TYPICAL SYFON RC ROOF INLET DETAIL C/W LEAFGUARD
543-09 NOT TO SCALE

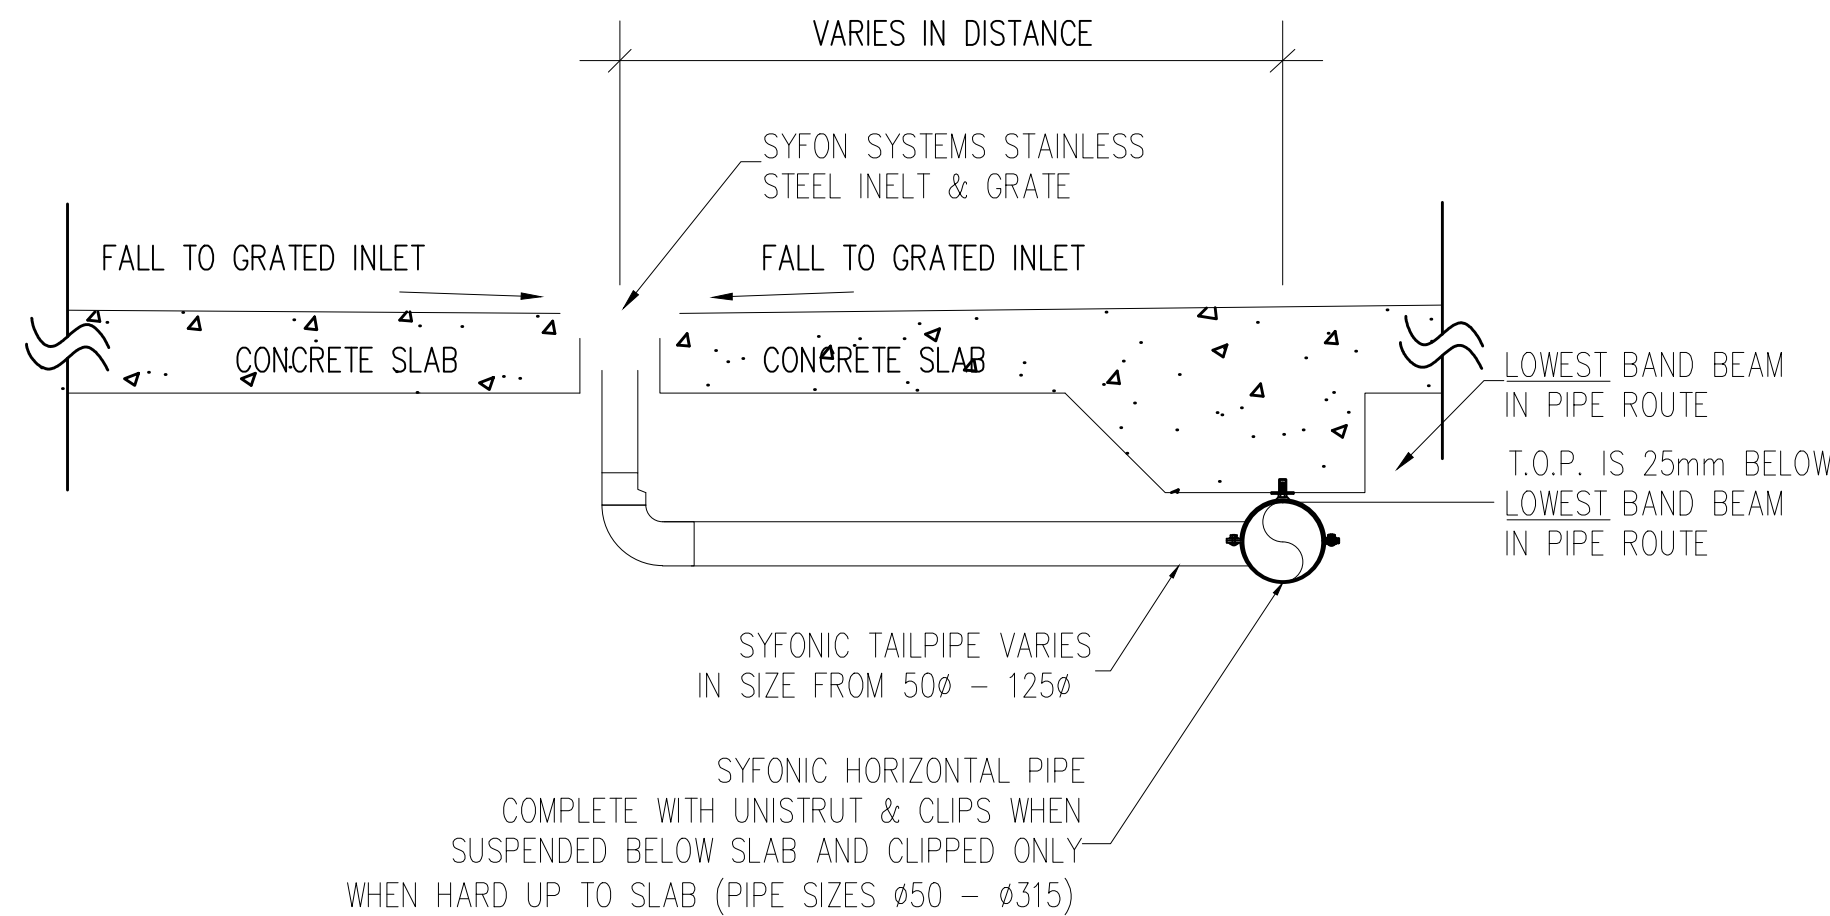

02 TYPICAL SYFON HORIZONTAL PIPE FIXING DETAIL (RC SLAB/BEAM)
543-09 NOT TO SCALE

Hak Cipta Terpelihara. Tidak dibenarkan mencetak mana-mana bahagian ilustrasi dalam apa jua bentuk dan dengan apa cara pun samada secara elektronik, mencetak, mekanik, rakaman atau cara lain sebelum mendapat kebenaran bertulis dari BH YEW ARCHITECTS SDN. BHD.

REV.	DATE	DESCRIPTION	REMARK
	03/09/2018	UPDATING DRAWING	abdul rahim
A.01	12/11/2018	UPDATING SYFON DWG AS PER EMAIL (28.03.2018)	abdul rahim

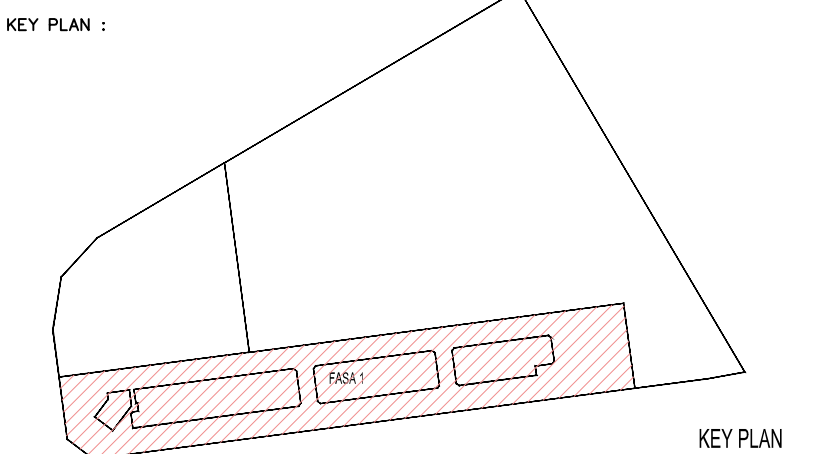

PROJECT TITLE :
CADANGAN MEMBINA PEMBANGUNAN BERCAMPUR DI ATAS LOT 21135, PERSIARAN CASSIA BARAT 3, MUKIM 13, SEBERANG PERAI SELATAN, PULAU PINANG YANG MENGANDUNGI:-
FASA 1
A. 2 BLOK PANGSAPURI PERKHIDMATAN 18 TINGKAT (612 UNIT)
B. KEDAI PEJABAT 3 TINGKAT (196 UNIT)
C. 5 TINGKAT TEMPAT LETAK KENDERAAN

UNTUK : TETUAN PARAMOUNT PROPERTY (PW) SDN. BHD

LAND OWNER & BUILDING OWNER :

NAMA : MR. OOI HUN PENG
JAWATAN : KETUA PEGAWAI EKSEKUTIF
NO IC : 650619-02-9311
ALAMAT : PARAMOUNT PROPERTY (PW) SDN. BHD
WISMA PARAMOUNT, 1A (1ST FLOOR), LORONG BLM 1/1,
BANDAR LAGUNA MERBOK, 08000 SUNGAI PETANI, KEDAH
NO. TEL : 604 - 441 9191 FAX : 604 - 441 9090

KITCHEN SPECIALIST :

QS CONSULTANT :

M&E CONSULTANT :
PERUNDING P.L.A.
Consulting Mechanical & Electrical Engineers.
8-01, WISMA PANTAI,
JALAN WISMA PANTAI,
12200 BUTTERWORTH, PENANG.
TEL. NO. : (604) 3337990
FAX NO. : (604) 3317337
E-MAIL : project@pla-group.com

C&S CONSULTANT :
PERUNDING KELANA
CIVIL & STRUCTURAL ENGINEERS
Level 12, Unit 12(D), Wisma Boon Siew,
No.1, Penang Road, 10000 Penang.
Tel: 2622628, Fax: 2641618
(Company No. AS0232772-W)

DESIGN ARCHITECT :
ARCHITECTURE GROUP - STUDIO A
CPG CONSULTANTS PTE LTD
2388, THOMSON ROAD, #12-00 TOWER B
NOVENA SQUARE, SINGAPORE 307695
TEL : +65 6367 4468 FAX : +65 6367 4469

ARCHITECT :
BH YEW ARCHITECT (SP/Y61)
15TH FLOOR, BANGUNAN AMMETULFE
NO.1, JALAN LUMUT, 50400 KUALA LUMPUR
TEL: (03) 4043-1346 FAX: (03) 4043-1349
EMAIL: ybhwa@nrasb.com.my



Ar. YEW BU HWA
ARKITEK
No.Pendaftaran LAM: A/Y61

Saya mengesahkan bahawa pelan-pelan yang dihantar adalah mengikut Undang-Undang Keciil Bangunan Seragam 1986 dan Undang-Undang Keciil Bangunan Seragam (Jinduan) 2007 [UGS2007] dan pihdan-pihdan serta perisapanduan-perisapanduan dan pihdan-pihdan Melia Perisapanduan Selateng Perai. Saya mengesahkan bahawa kerja-kerja penibinaan akan dipitikan dibawah perijyaan saya. Saya mengesahkan dan menguik bahwa pelan-pelan bangunan adalah setara dengan pelan kebenaran merancang yang diilukan dan akan memotuhi ulasan serta syarat-syarat jabatan teknik.

CONSTRUCTION DRAWING

NOVEMBER 2018

LUKSIAN :

RAIN WATER DOWN PIPE DETAIL
SYFONIC DRAINAGE DETAIL

SCALE: AS SHOWN	CAD NO.: 557_CA-543-09	
DRAWN BY: abdul rahim	CHECKED BY: JANICE	DATE: 30 NOV 2018
ORIGINATOR ACRONYM	PROJECT NO.	DISCIPLINE
BH YEW	55714	ARCH
DWG STATUS	BLOCK	BLOCK
CA	-	-
DWG NO.	DWG NO.	REVISION
543	09	A.01