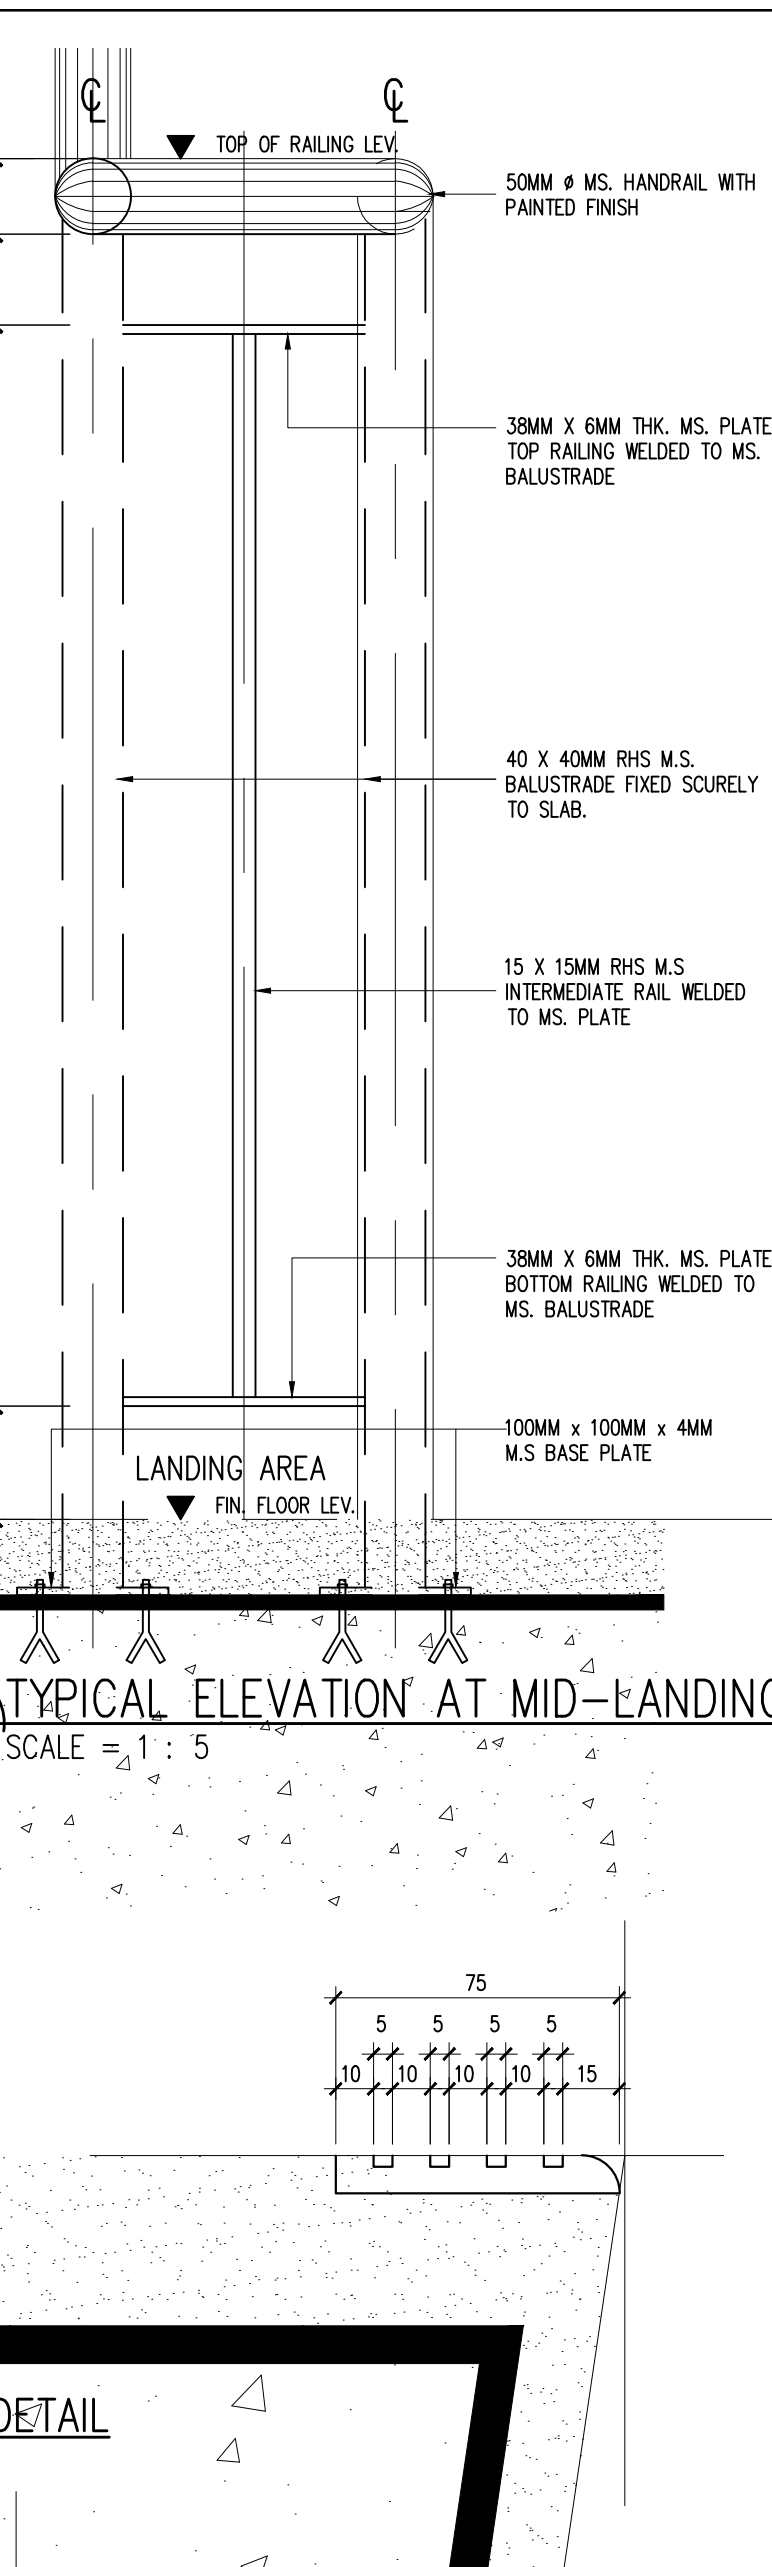
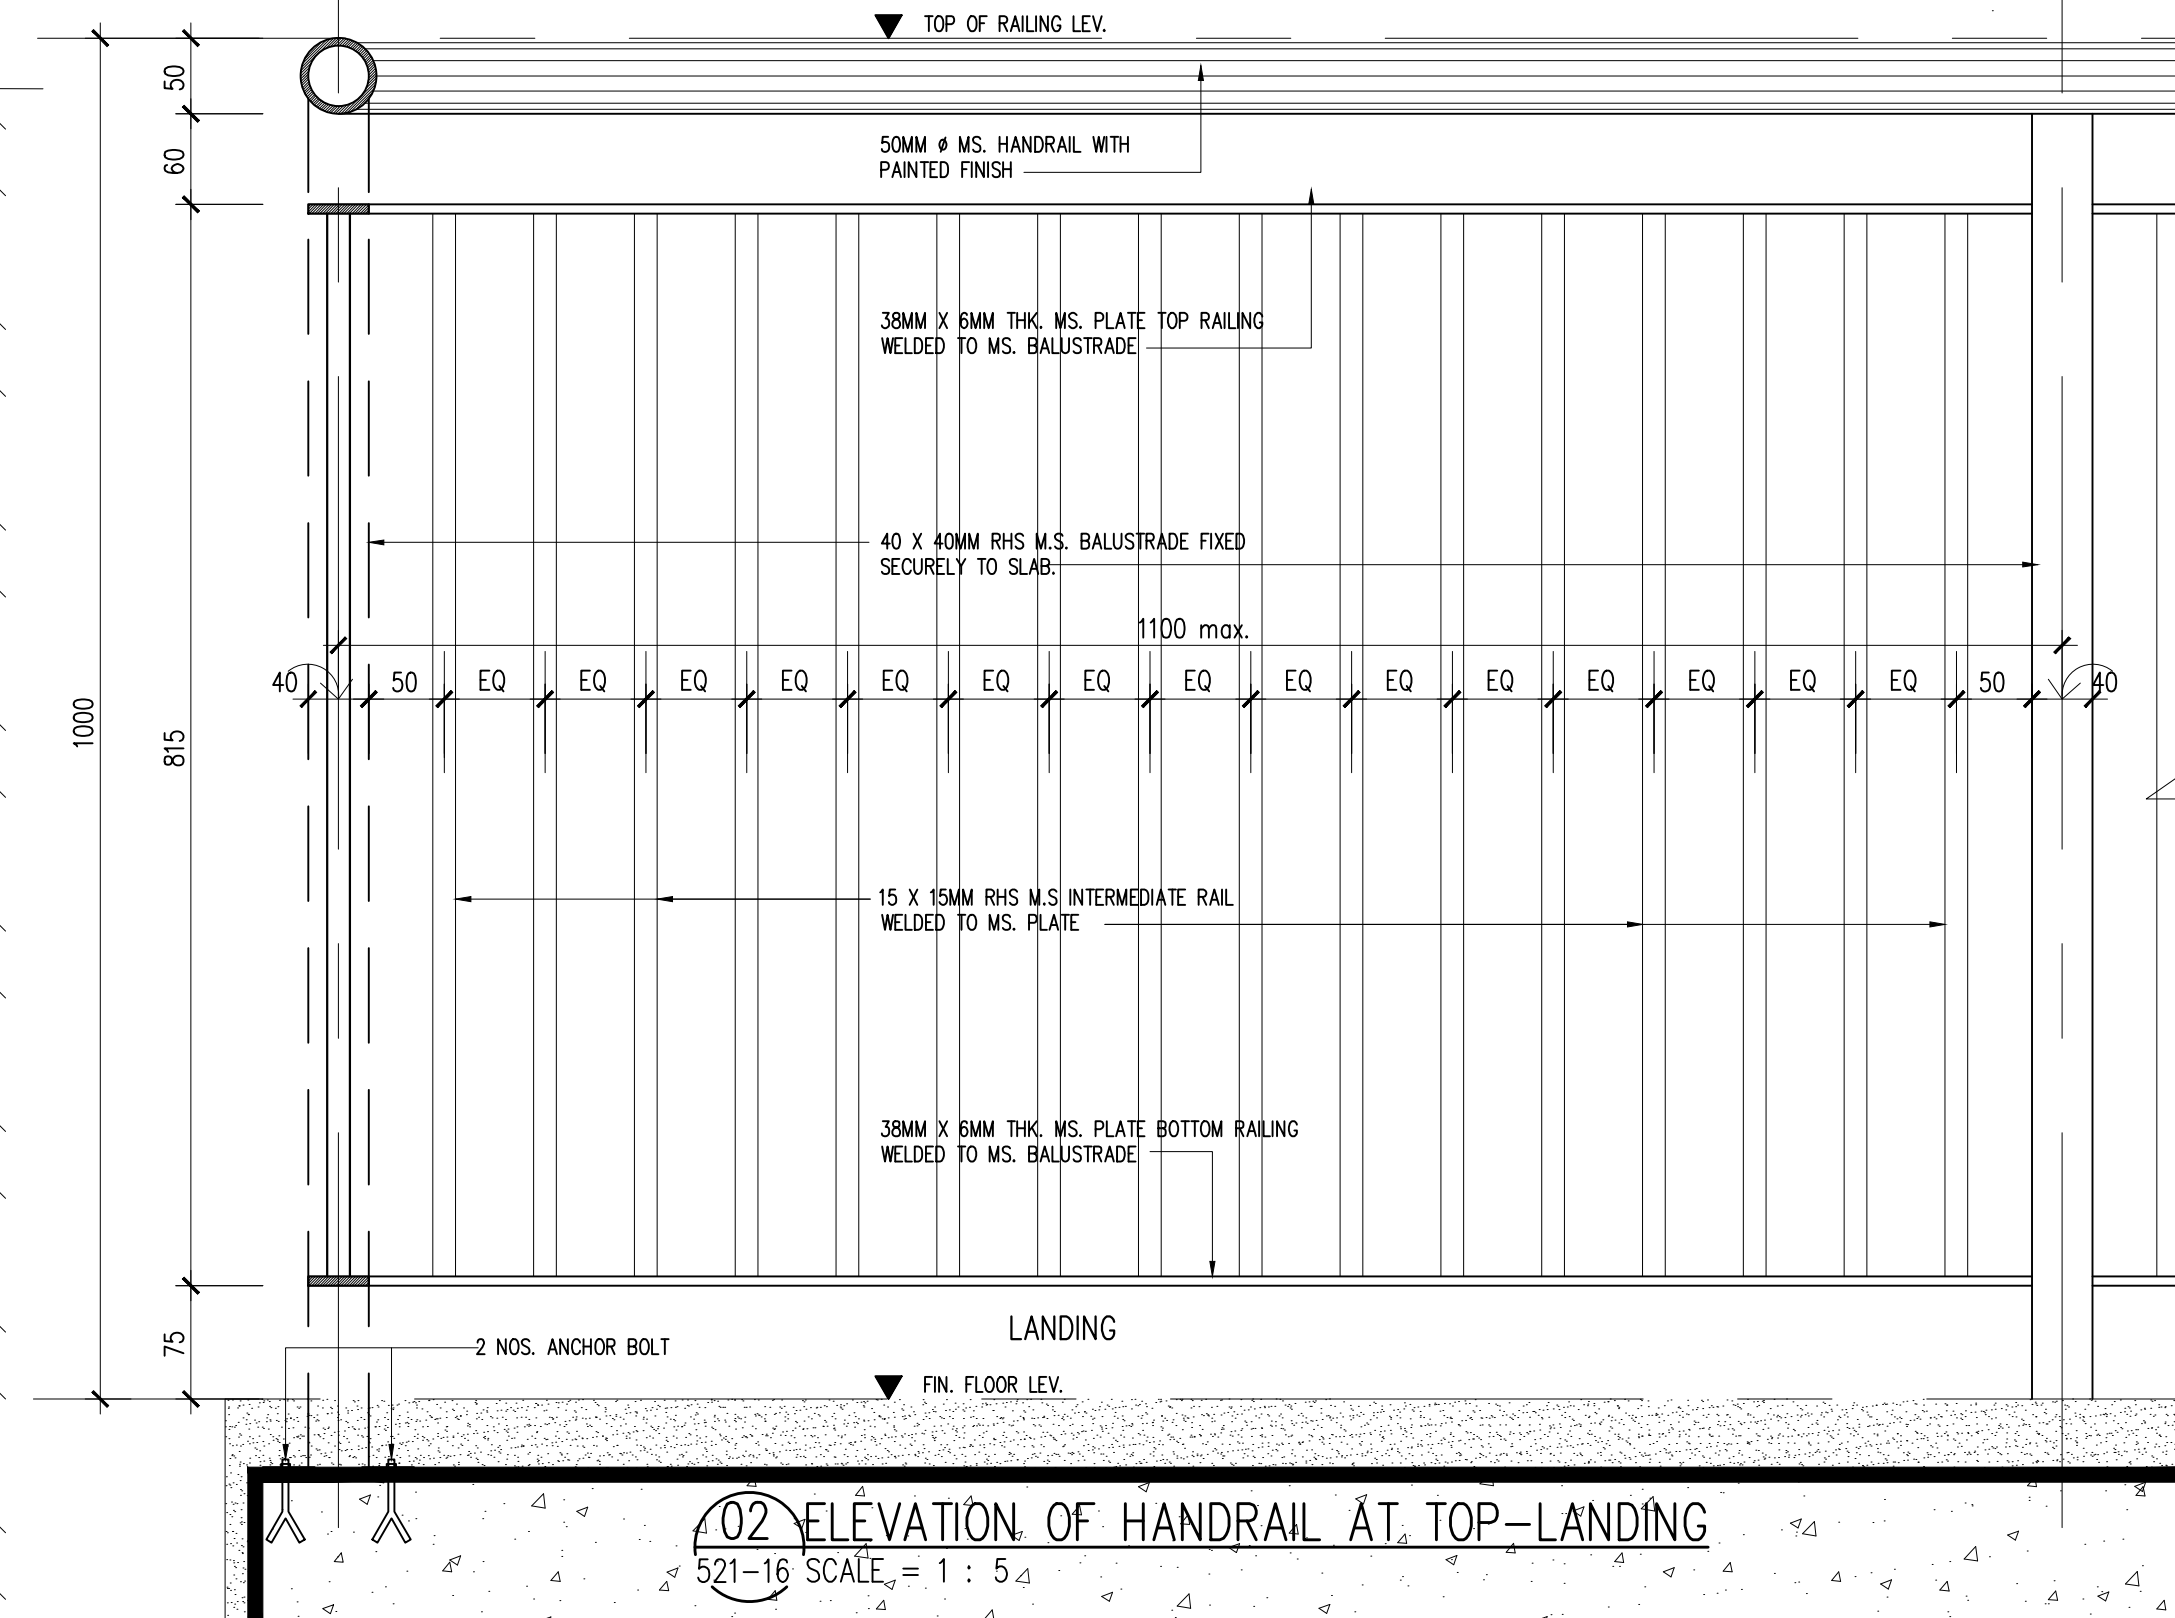
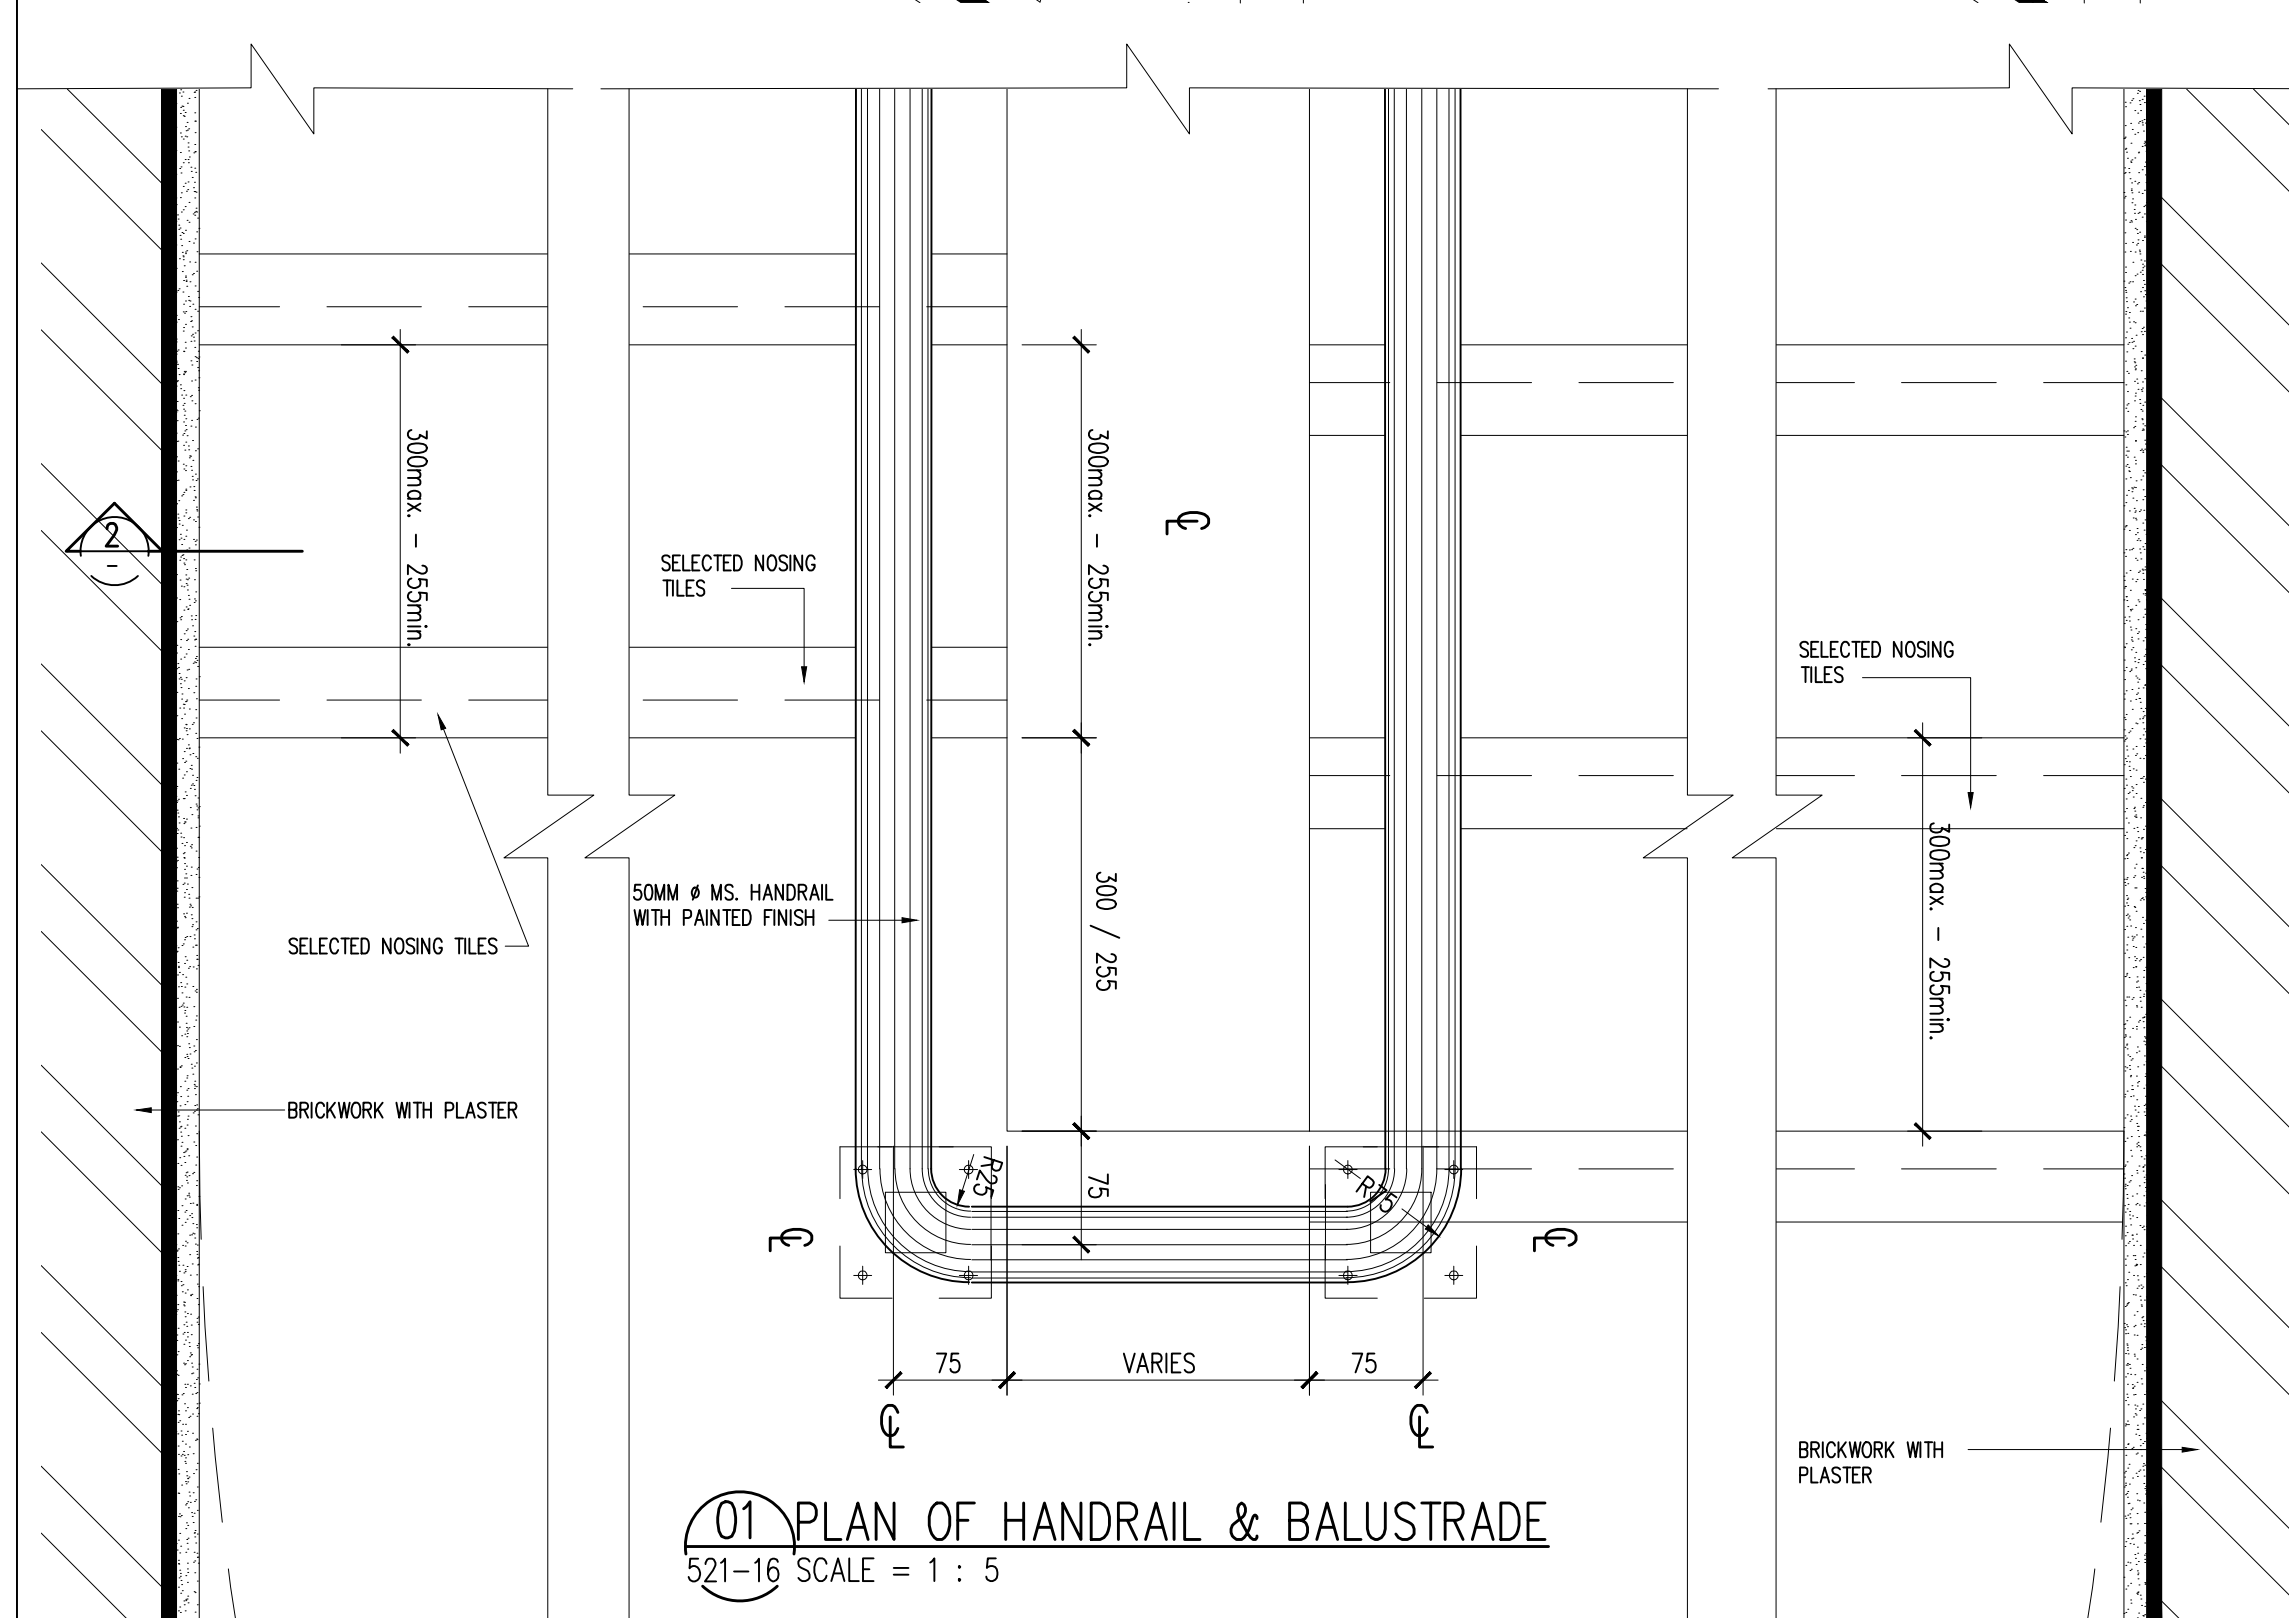
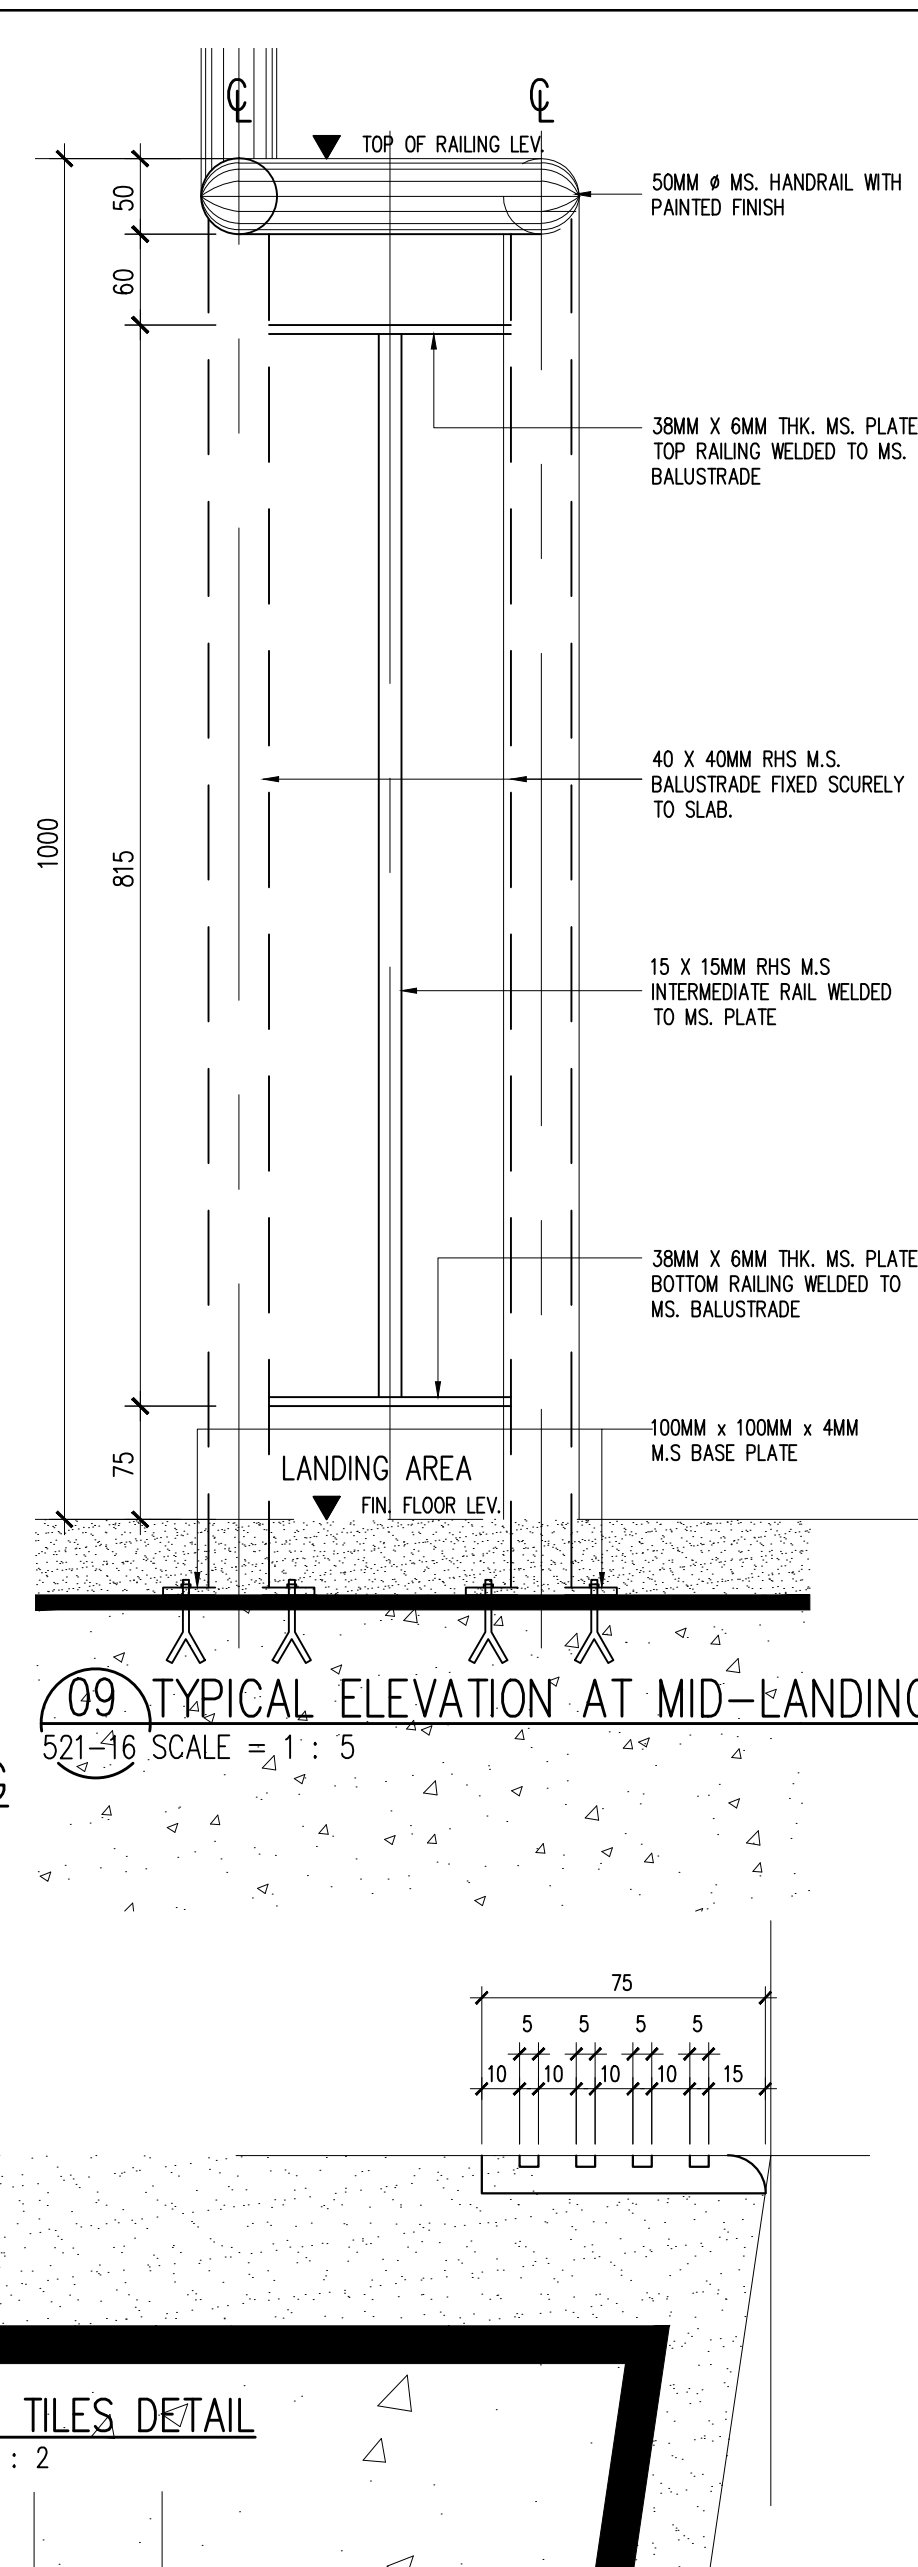
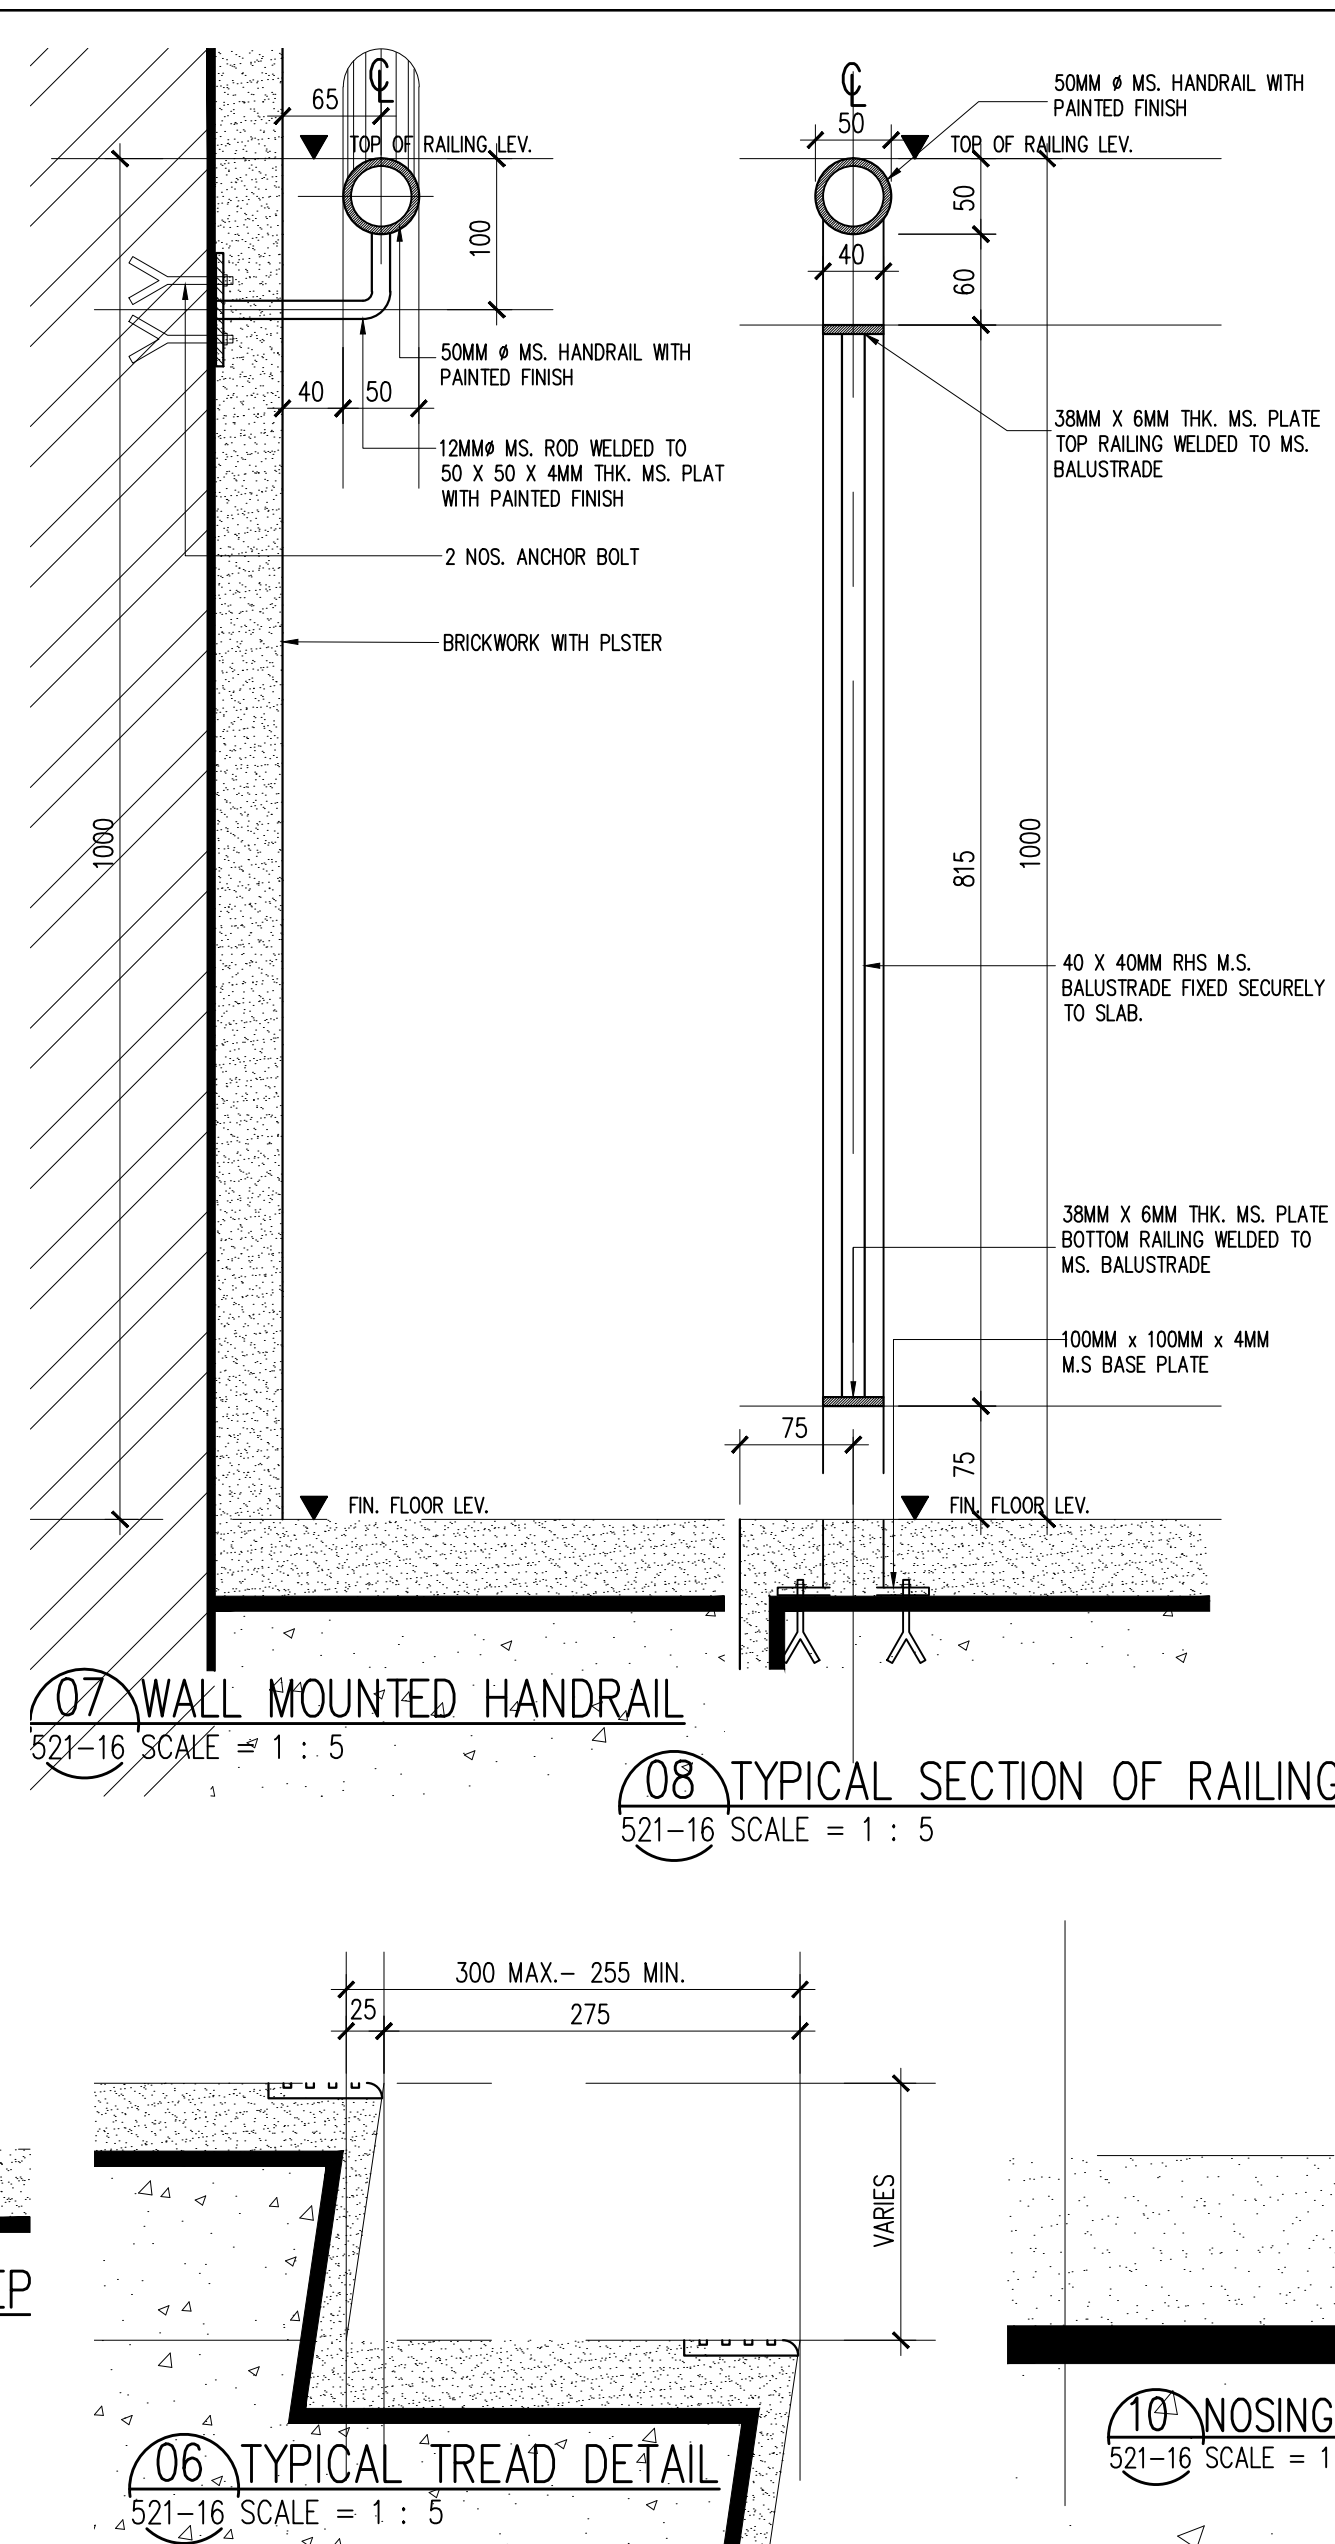
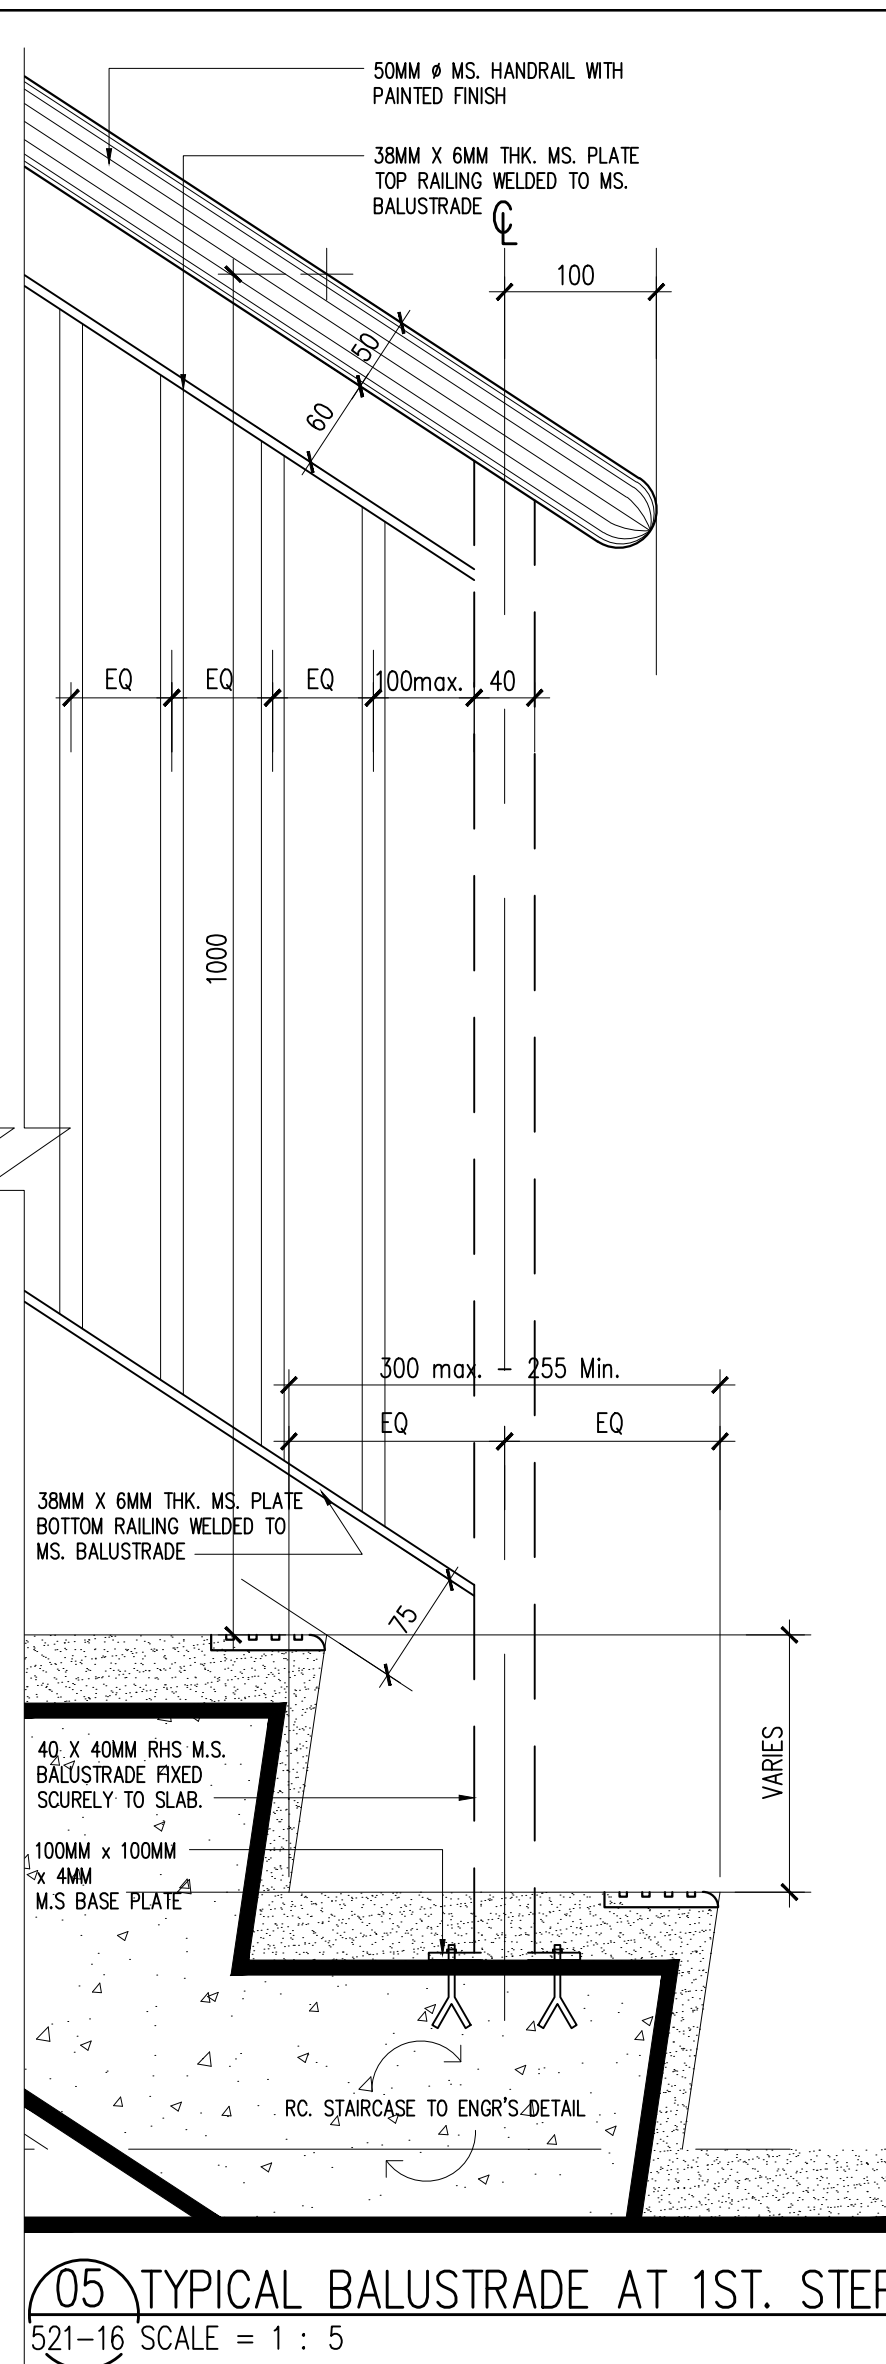
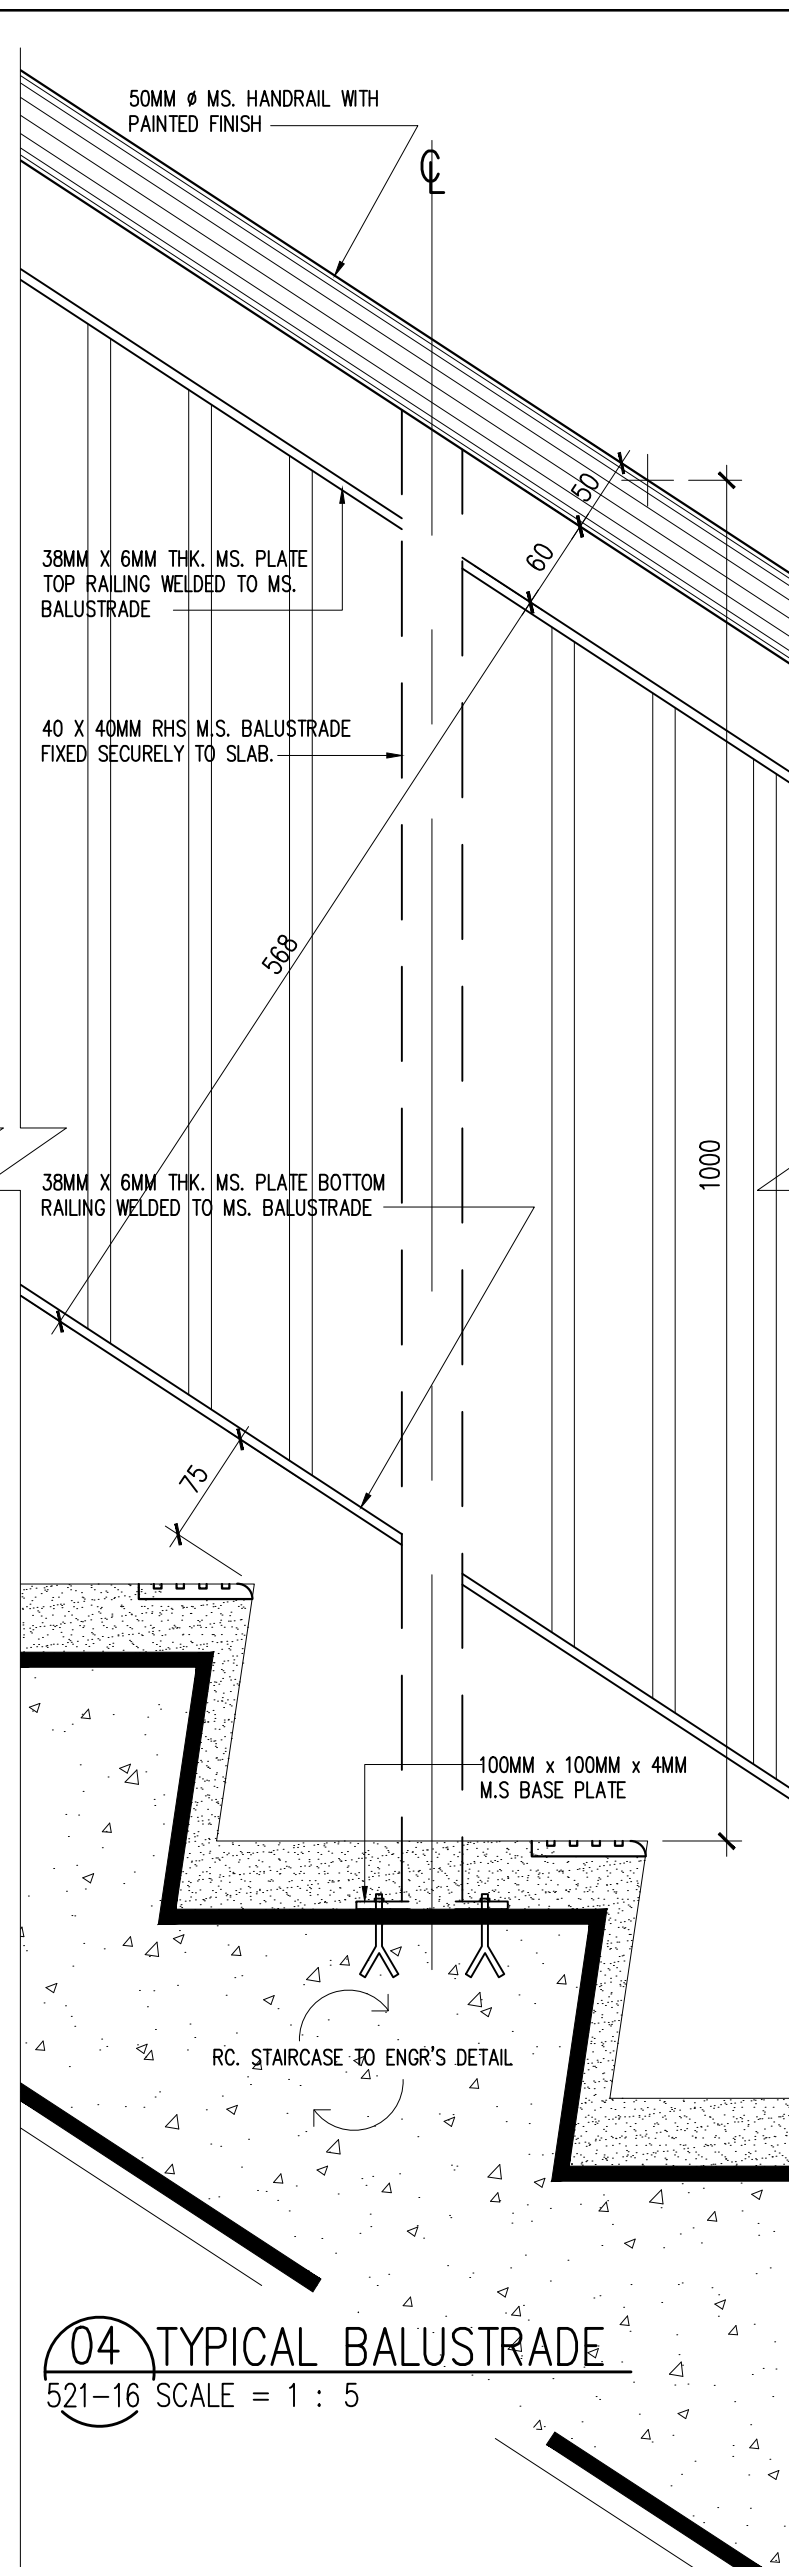
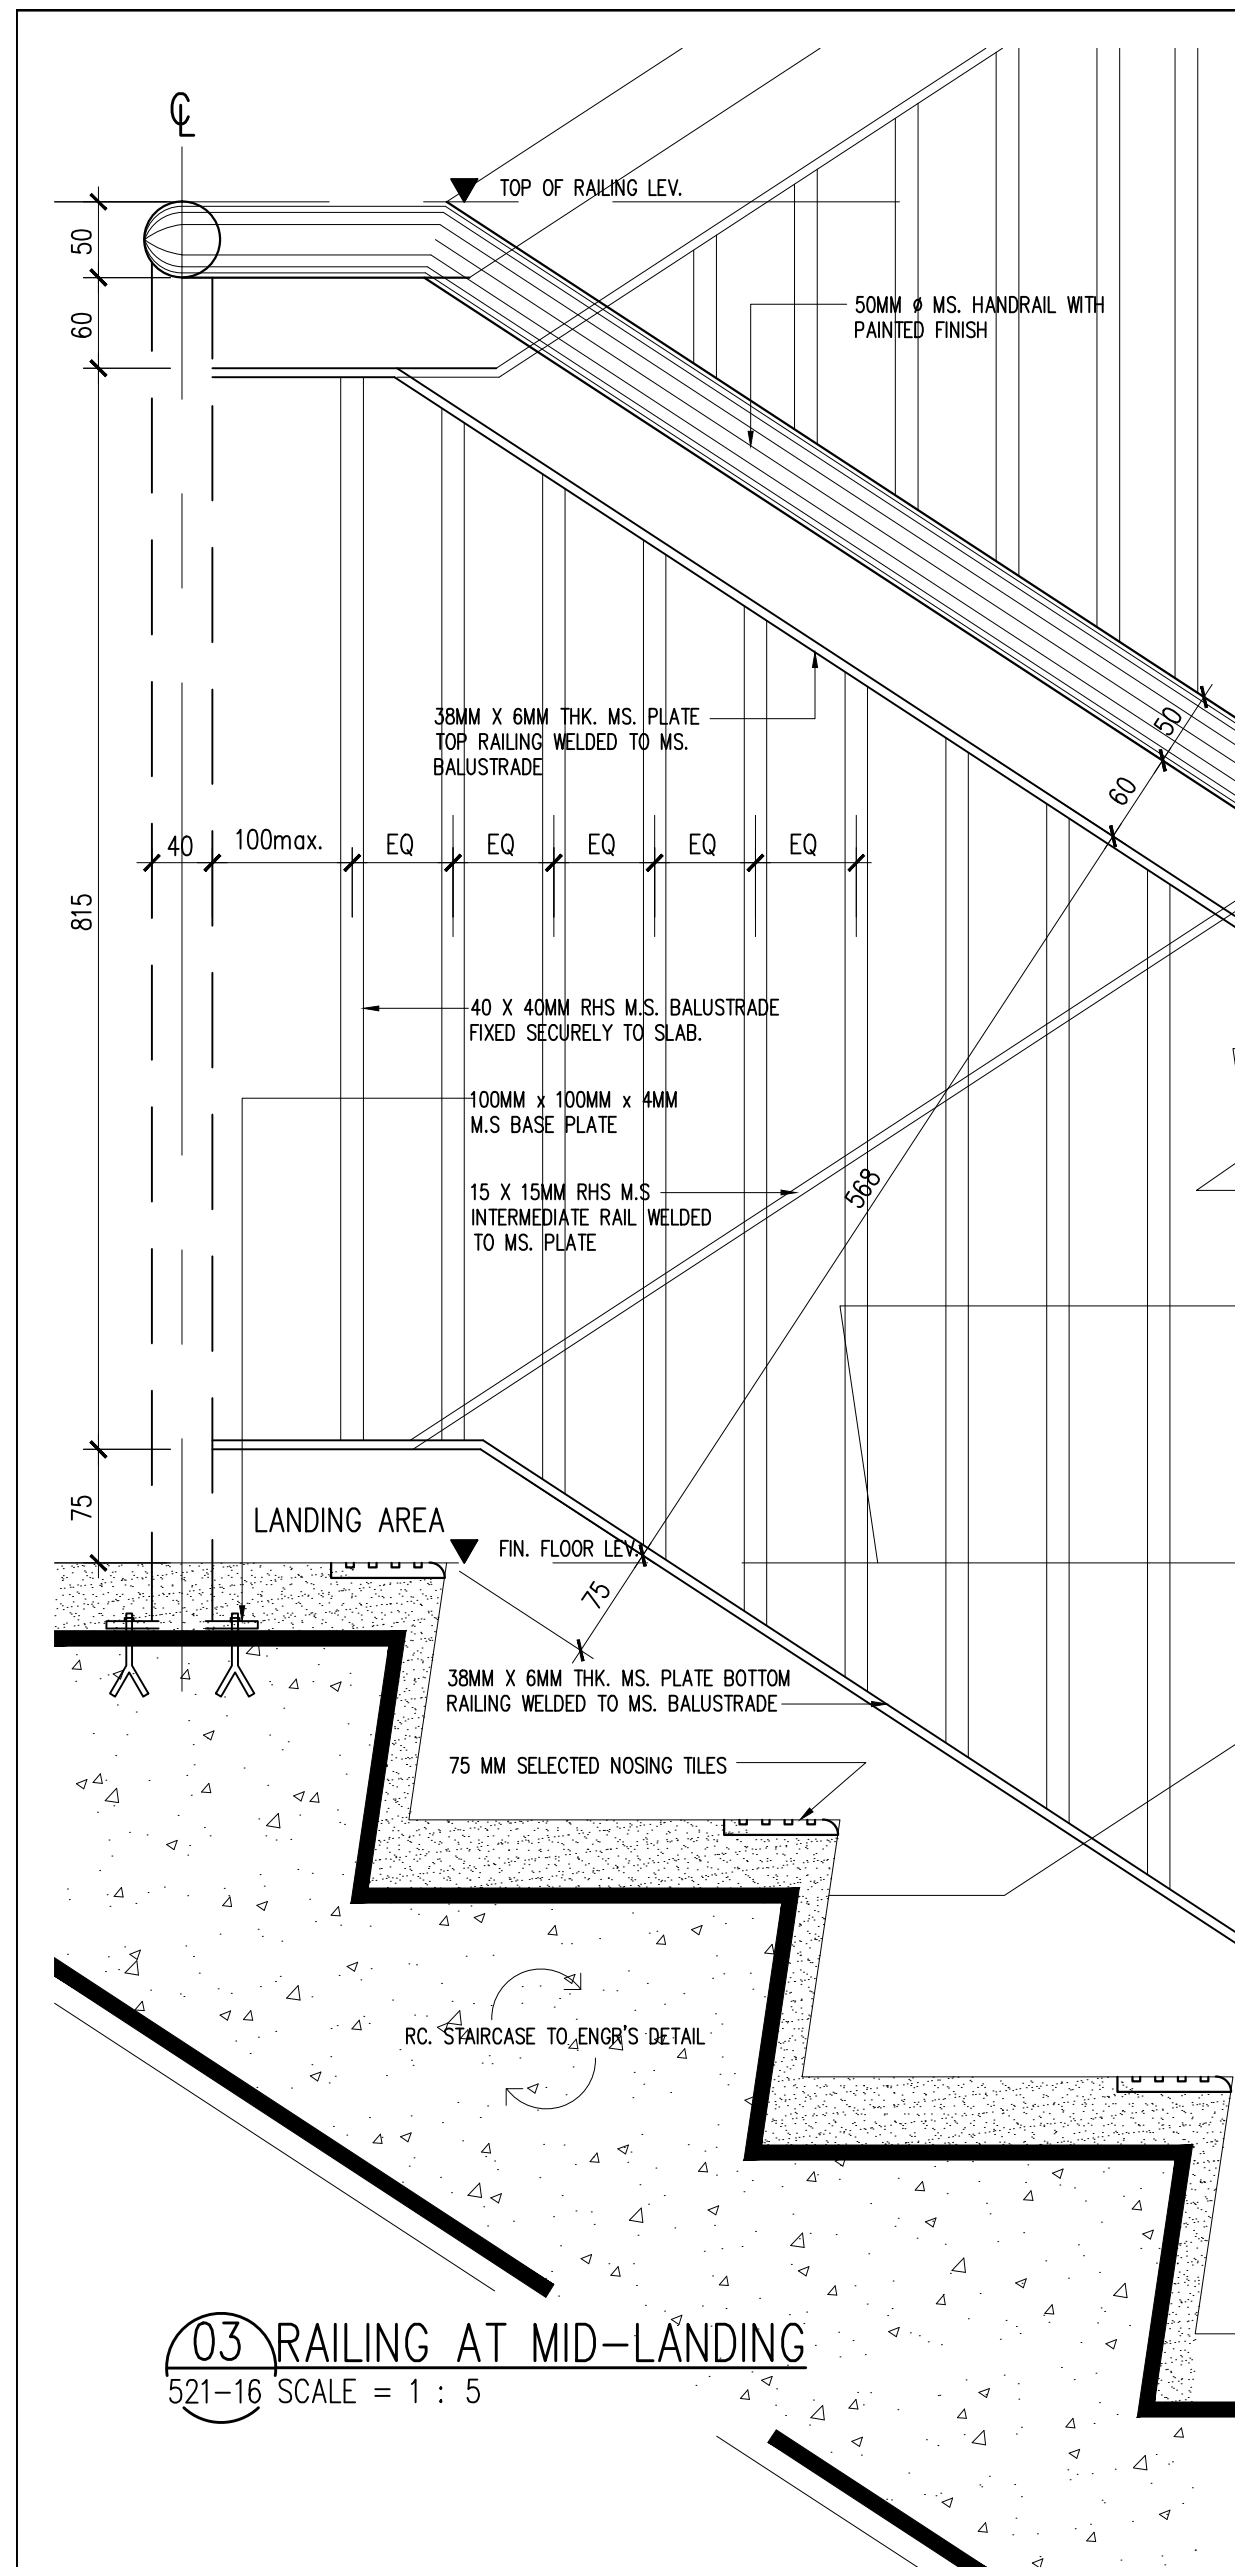
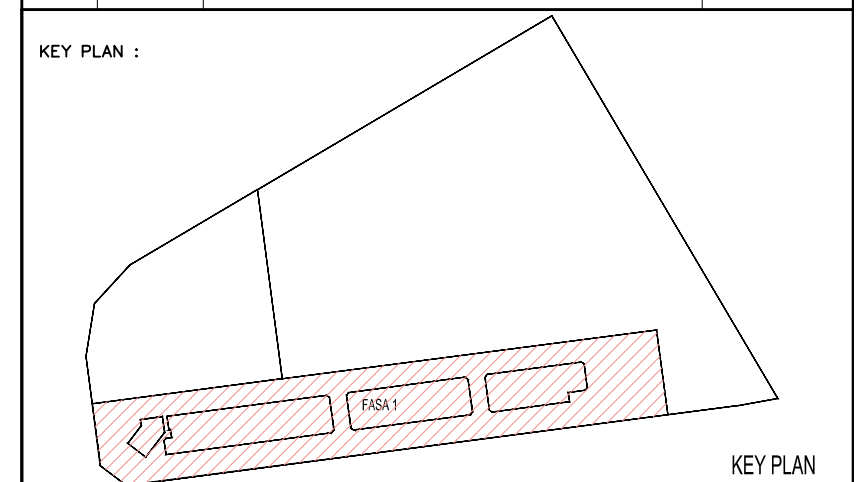


[illegible]

PROJECT TITLE :
CADANGAN PEMBANGUNAN BERCAMPUR (FASA 1) DI ATAS LOT 21608
(SEBAHAGIAN LOT 21135),PERSIARAN CASSIA BARAT 3, MUKIM 13,
SEBERANG PERAI SELATAN, PULAU PINANG YANG MENGANDUNGI:-

A. 2 BLOK PANGSAUPURI PERKHIDMATAN 18 TINGKAT (612 UNIT)
B. KEDAI PEJABAT 3 TINGKAT (396 UNIT)
C. 5 TINGKAT TEMPAT LETAK KENDERAAN

PELAN PINDAI DAN TAMBAHAN KEPADA PELAN LULUS NO. RUJ
MPS/40/20-7342, BERTARIKH 17.08.2016

UNTUK : TETUAN PARAMOUNT PROPERTY (PW) SDN. BHD

LAND OWNER & BUILDING OWNER :

.....

NAMA	: MR. OOI HUN PENG
JAWATAN	: KETUA PECAWAI EKSEKUTIF
NO IC	: 650619-02-5311
ALAMAT	: PARAMOUNT PROPERTY (PW) SDN. BHD WISMA PARAMOUNT, 1A (1ST FLOOR), LORONG BLM 1/1, BANDAR LAGUNA MERBAK, 08000 SUNGAI PETANI, KEDAH
NO. TEL	: 604 - 441 9191 FAX : 604 - 441 9090

KITCHEN SPECIALIST :

QS CONSULTANT :

M&E CONSULTANT : PERUNDING P.L.A. <i>Consulting Mechanical & Electrical Engineers.</i> 8-01, WISMA PANTAI, JALAN WISMA PANTAI, 12200 BUTTERWORTH, PENANG.		TEL. NO. : (604) 3337990. FAX NO. : (604) 3317337 E-MAIL : peroc@pla-group.com
C&S CONSULTANT : PERUNDING KELANA CIVIL & STRUCTURAL ENGINEERS Level 12, Unit 1201, Wisma Boon Siew, No.1, Persada Road, 10000 Penang. Tel: 2622628, Fax: 2641618 (Company No. AS0232772-W)		

DESIGN ARCHITECT :  **ARCHITECTURE GROUP - STUDIO A**
CPG CONSULTANTS PTE LTD
238B, THOMSON ROAD, #12-00 TOWER B
NOVENA SQUARE, SINGAPORE 307685
TEL : +65 6357 4468 FAX : +65 6357 4469

ARCHITECT : **BH YEW** ARCHITECT (SP/Y61)

15TH FLOOR, BANGUNAN AMMETLIFE
NO.1, JALAN LUMUT, 50400 KUALA LUMPUR
TEL: (03) 4043-1346 FAX: (03) 4043-1349
EMAIL: ybhw@nrbos.com.my


LEMBAGA
ARKITEK
MALAYSIA

Ar. YEW BU HWA
ARKITEK
No.Pendaftaran LAM:A/Y61

Saya mengesahkan bahawa pelan-pelan yang diantar adalah mengikut Undang-Undang Keil Bangunan Seragam 1986 dan Undang-Undang Keil Bangunan Seragam (Sindiran) 2007 (UAB2007) dan sindiran-pindiran serta garispanduan-garispanduan dan pelan-pelan Wajib Perbandaran Sebarang Puan. Saya mengesahkan bahawa kerja-kerja pembinaan akan dijalankan dengan penuh penyertaan saya. Saya mengesahkan dan mengaku bahawa pelan-pelan yang diberikan adalah sesuai dengan pelan kebenaran merancang yang dikeluarkan dan akan mematuhi semua syarat-syarat pelan-pelan teknikal.

CONSTRUCTION DRAWING
MARCH 2017

LUKISAN :
TYPICAL STAIRCASE & RAILING DETAIL

SCALE: AS SHOWN		GAD NO.: 557-CA 521-16	
DRAWN BY: -		CHECKED BY: JANICE	DATE: MARCH 2017
ORIGINATOR: ACRONYM		PROJECT NO.	DISCIPLINE
BH YEY		55714	ARCH
DWG STATUS	LOT	ATTRIBUTE	LEVEL
CA	-	-	521
			A.01