


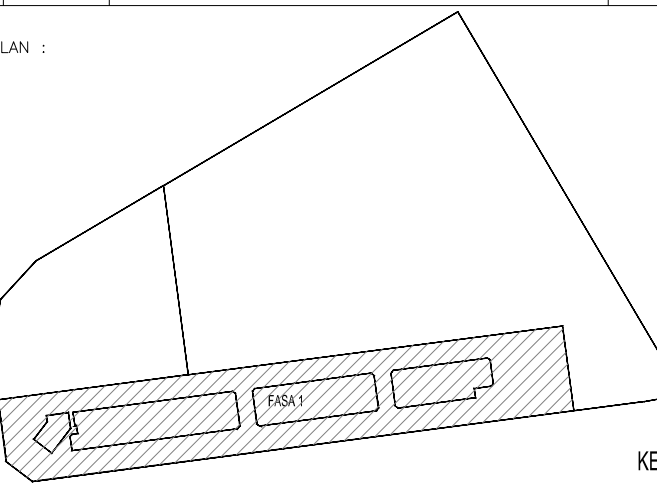

Hak Cipta Terpelita : Tidak dibenarkan mencetak mana-mana bahagian ilustrasi dalam apa jua bentuk dan dengan apa cara pun samada secara elektronik, mencetak, mekanik, rakaman atau cara lain sebelum mendapat kebenaran bertulis dari NRY ARCHITECTS SDN. BHD.				
REV.	DATE	DESCRIPTION		REMARK
A.01	28/4/2017	REVISED RAMP DETAIL		
KEY PLAN :  KEY PLAN				
PROJECT TITLE : CADANGAN PEMBANGUNAN BERCAMPUR (FASA 1) DI ATAS LOT 21608 (SEBAHAGIAN LOT 21135),PERSIARAN CASSIA BARAT 3, MUKIM 13, SEBERANG PERAI SELATAN,PULAU PINANG YANG MANGKUNDI:-				
A. 2 BLOK PANGSAUPURI PERKHIDMATAN 18 TINGKAT (612 UNIT) B. KEDAI PEJABAT 3 TINGKAT (196 UNIT) C. 5 TINGKAT TEMPAT LETAK KENDERAAN				
PELAN PINDAAN DAN TAMBAHAN KEPADA PELAN LULUS NO. RUJ MPSP/40/20-73/42, BERTARIKH 17.08.2016				
UNTUK : TETUAN PARAMOUNT PROPERTY (PW) SDN. BHD				
LAND OWNER & BUILDING OWNER :				
..... NAMA : MR. OOI HUN PENG JAWATAN : KETUA PEGAWAI EKSEKUTIF NO IC : 650619-02-5311 ALAMAT : PARAMOUNT PROPERTY (PW) SDN. BHD WISMA PARAMOUNT, 1A (1ST FLOOR), LORONG BLM 1/1, BANDAR LAGUNA MERCAU, 08000 SUNGAI PETANI, KEDAH NO. TEL : 604 - 441 9191 FAX: 604 - 441 9090				
KITCHEN SPECIALIST :				
QS CONSULTANT :				
M&E CONSULTANT : PERUNDING P.L.A. <i>Consulting Mechanical & Electrical Engineers.</i> 8-01, WISMA PANTAL JALAN WISMA PANTAL 12200 BUTTERWORTH, PENANG. E-MAIL : project@plia-a-group.com				
C&S CONSULTANT : PERUNDING KELANA CIVIL & STRUCTURAL ENGINEERS Level 12, Unit 12(01), Wisma Boon Siew, No.1, Piang Road, 10000 Penang. Tel: 2622628, Fax: 2641618 (Company No. AS0232772-W)				
DESIGN ARCHITECT :  ARCHITECTURE GROUP - STUDIO A CPG CONSULTANTS PTE LTD 238, THOMSON ROAD, #12-00 TOWER B NOVENA SQUARE, SINGAPORE 307601 TEL: 656357 4468 FAX: 656357 4469				
ARCHITECT : BH YEW ARCHITECT (SP/Y61) 15TH FLOOR, BANGUNAN AMMETLIFE NO.1, JALAN LUMUT, 50400 KUALA LUMPUR TEL: (03) 4043-1346 FAX: (03) 4043-1349 EMAIL: ybhw@nrasb.com.my				
 Ar. YEW BU HWA ARKITEK No.Pendaftaran : JMAA/Y61 Saya mengesahkan bahawa pelan-pelan yang dihangat adalah meliputi Undang-Undang Kecil Bangunan Seragam 1986 dan Undang-Undang Kecil Bangunan Seragam (pindaan) 2007 [UKES2007] dan pindaan-pindaan serta garis panduan-garis panduan dan polisi-polisi Majlis Perbandaran Seberang Perai. Saya mengesahkan bahawa kerja-kerja pembinaan akan dijalankan dibawah pengawasan saya. Saya mengesahkan dan mengku bahawa pelan-pelan bangunan adalah setara dengan pelan kebenaran merancang yang diluluskan dan akan memulau ulaskan serta syarat-syarat jabatan teknik.				
CONSTRUCTION DRAWING APRIL 2017				
LUKISAN :				
RAMP 2 DETAIL SECTION (1 OF 2)				
SCALE: AS SHOWN DRAWN BY: - ORIGINATOR ACRONYM: CAD NO.: 557-CA-523-09 CHECKED BY: JANICE PROJECT NO.: 55714 DISCIPLINE: ARCH DATE: APRIL 2017				
DWG STATUS LOT ATTRIBUTE LEVEL DWG NO. REVISION				
CA - - 523 A.01				