

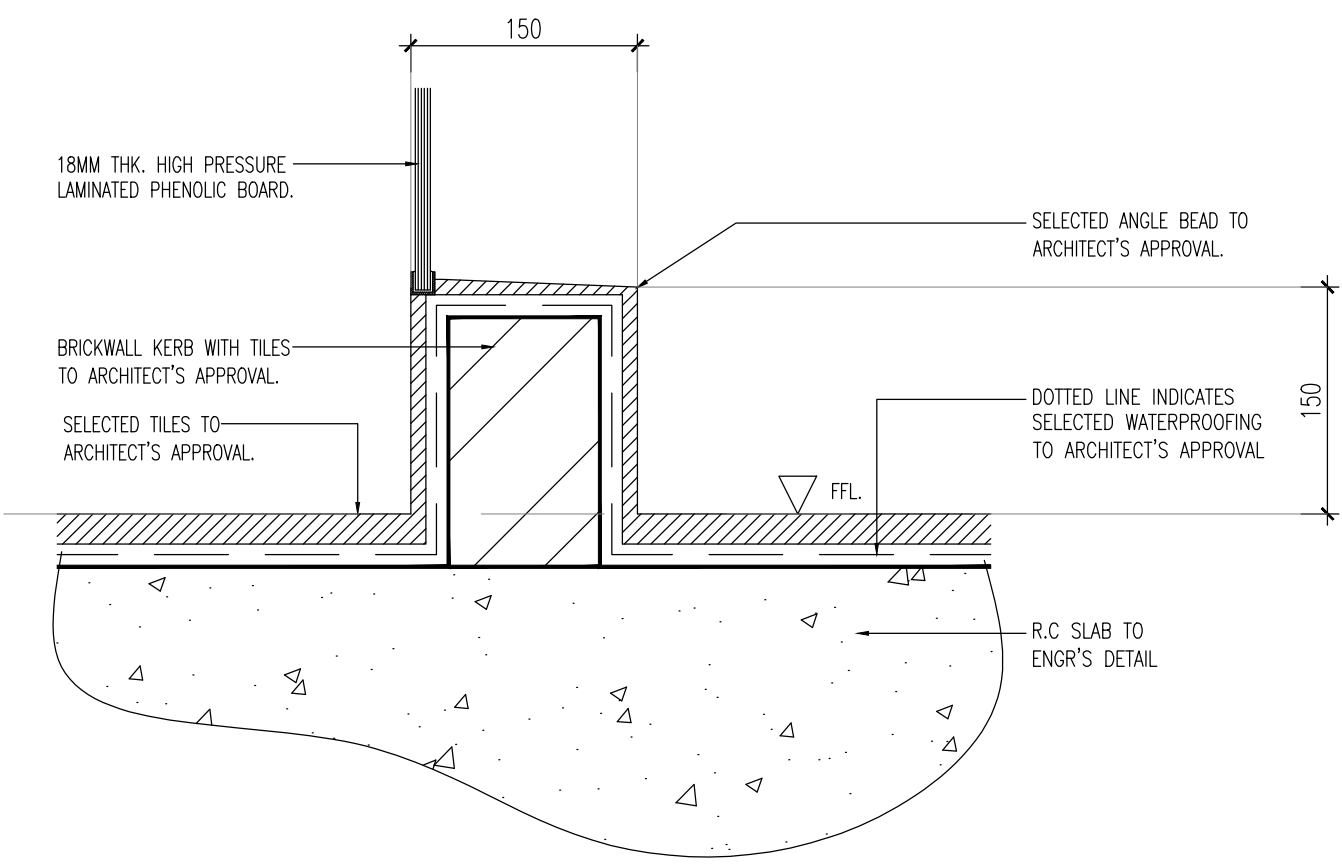
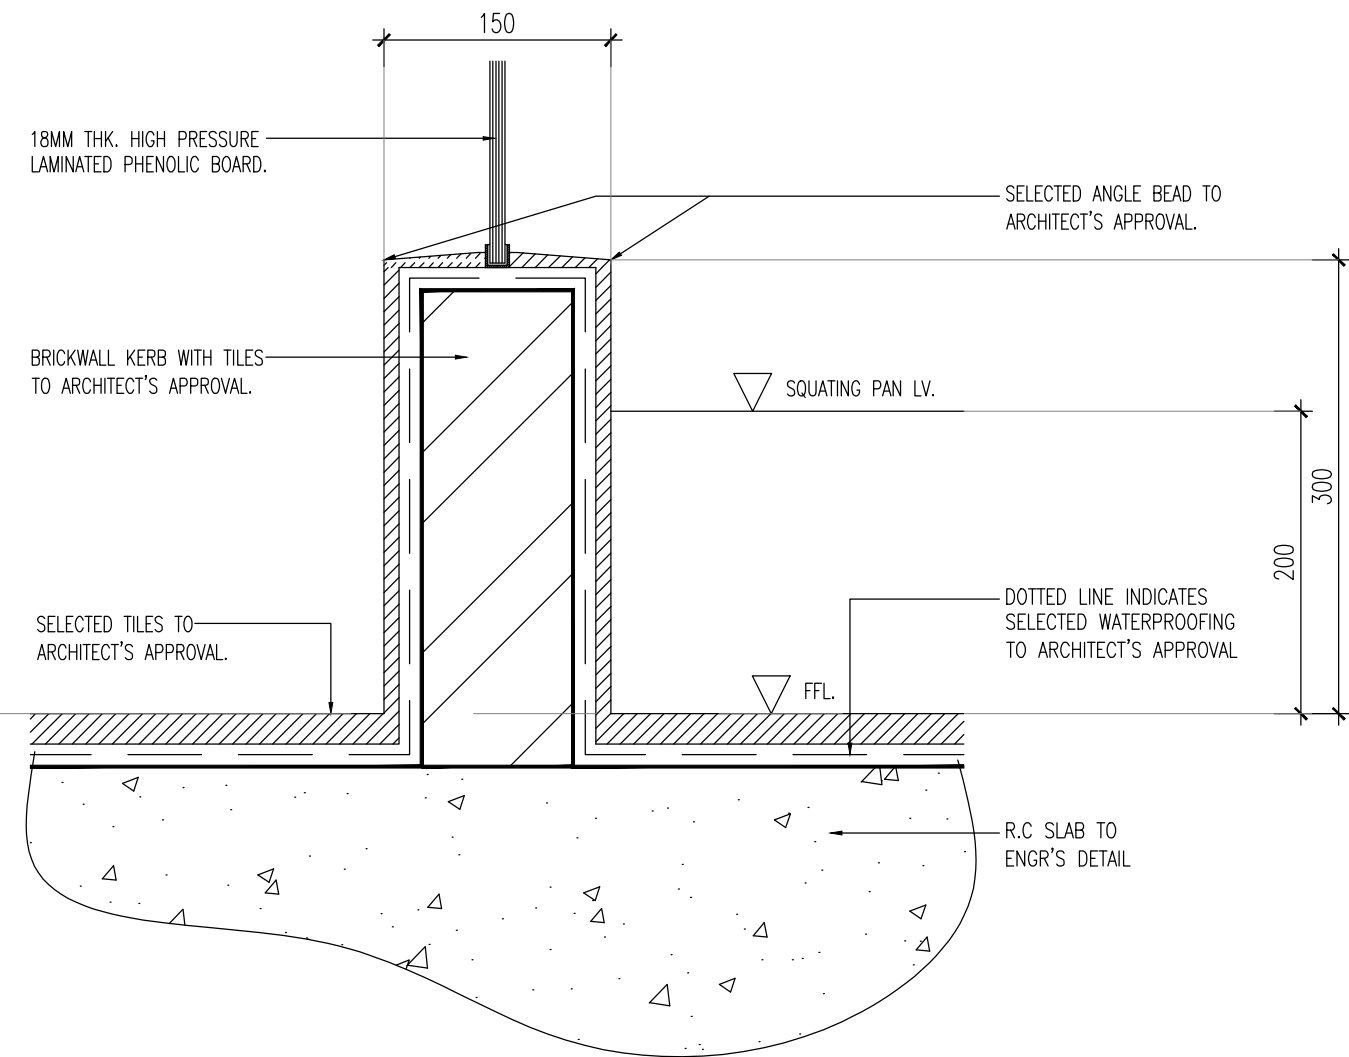
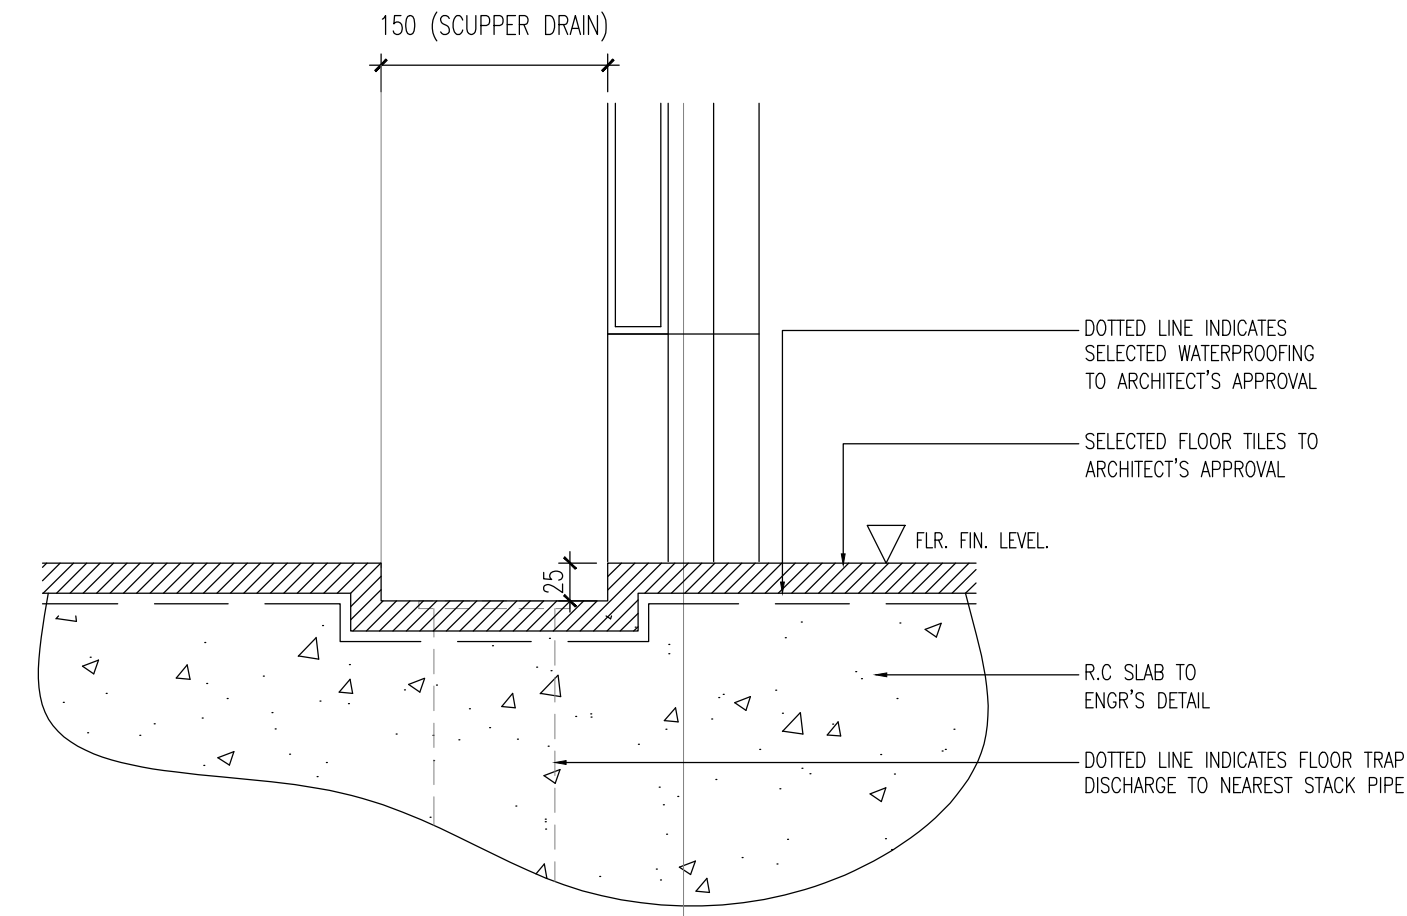
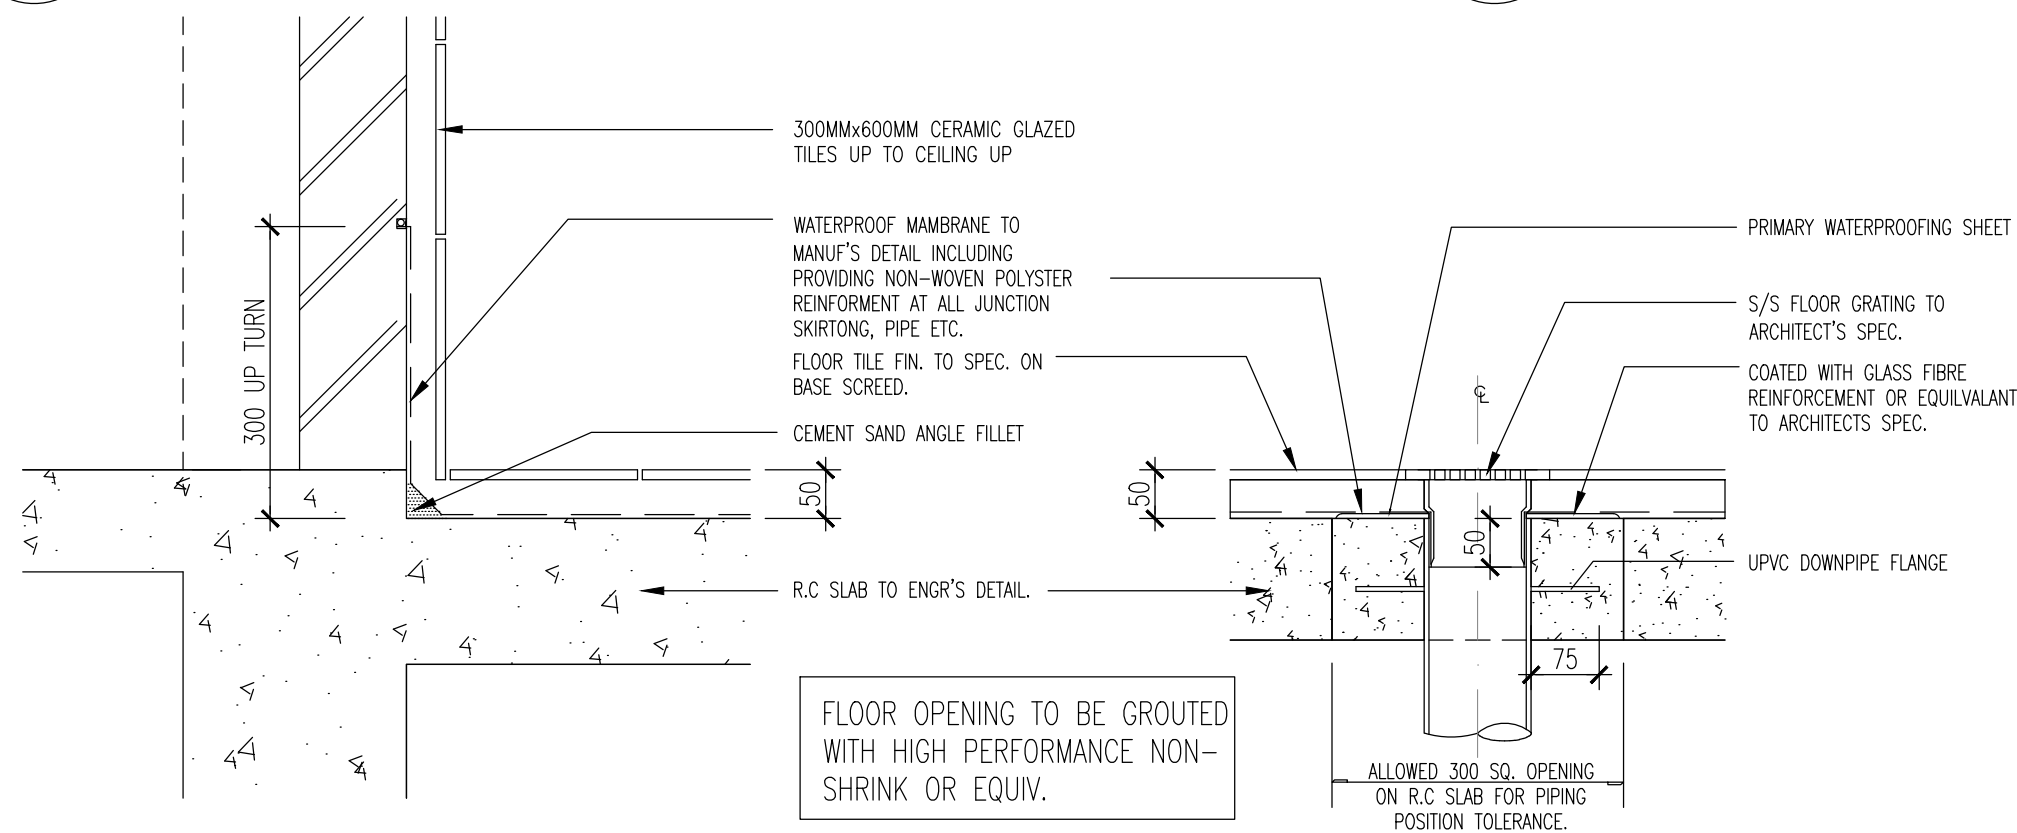
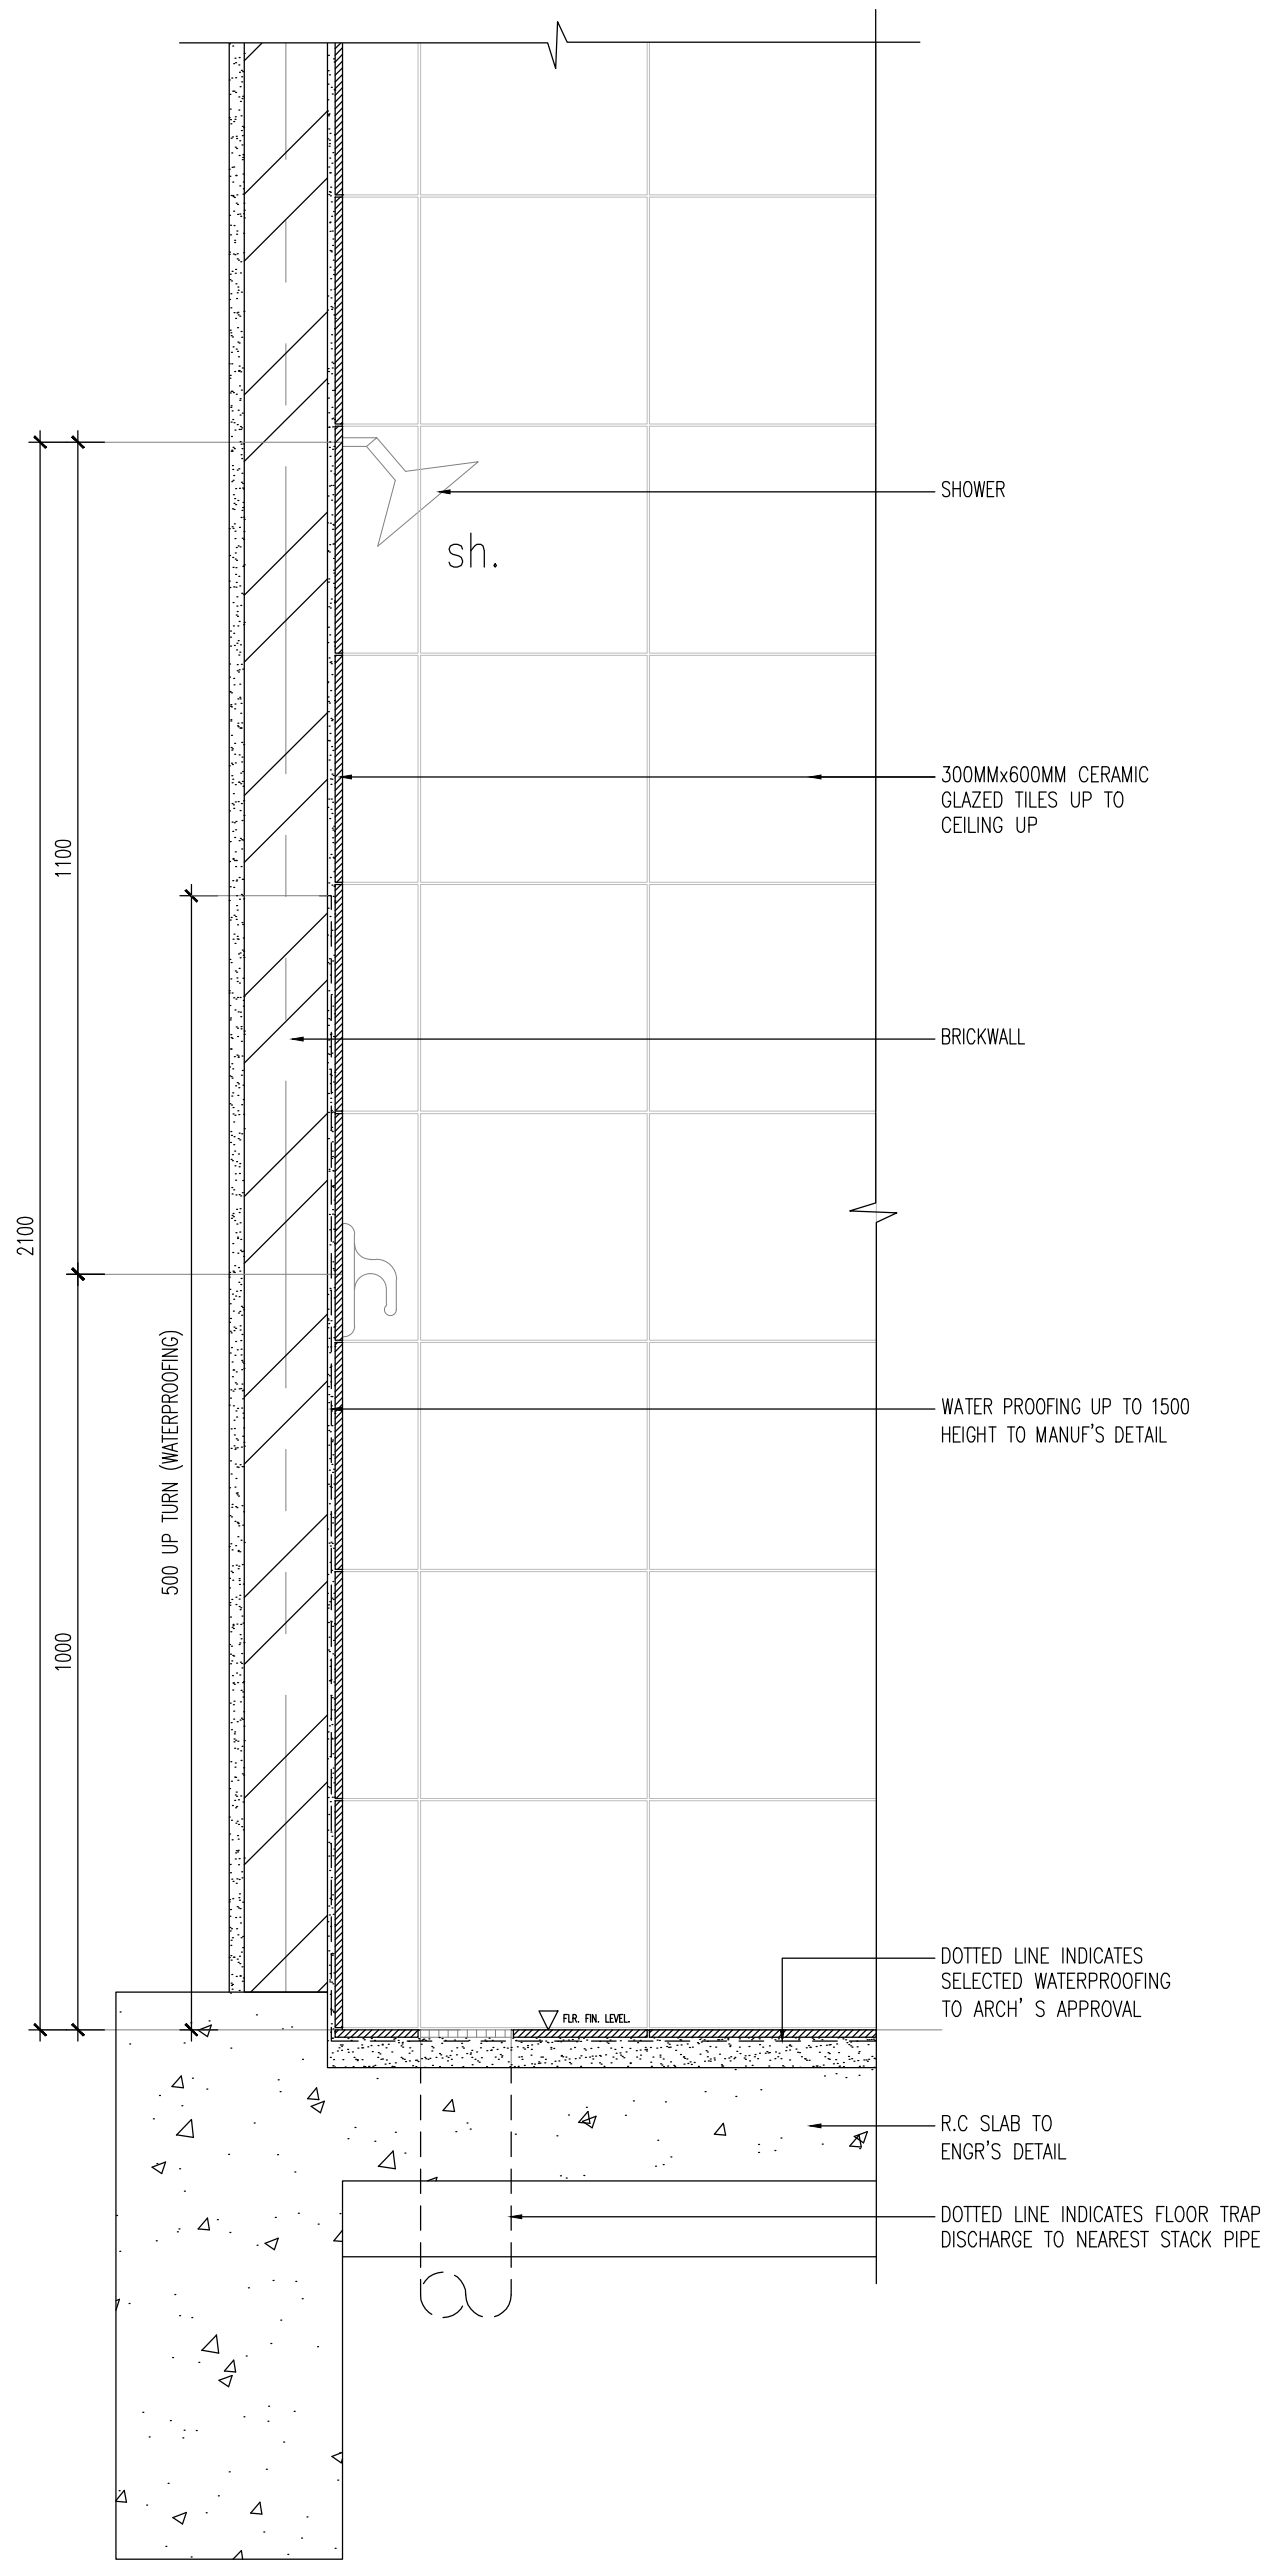


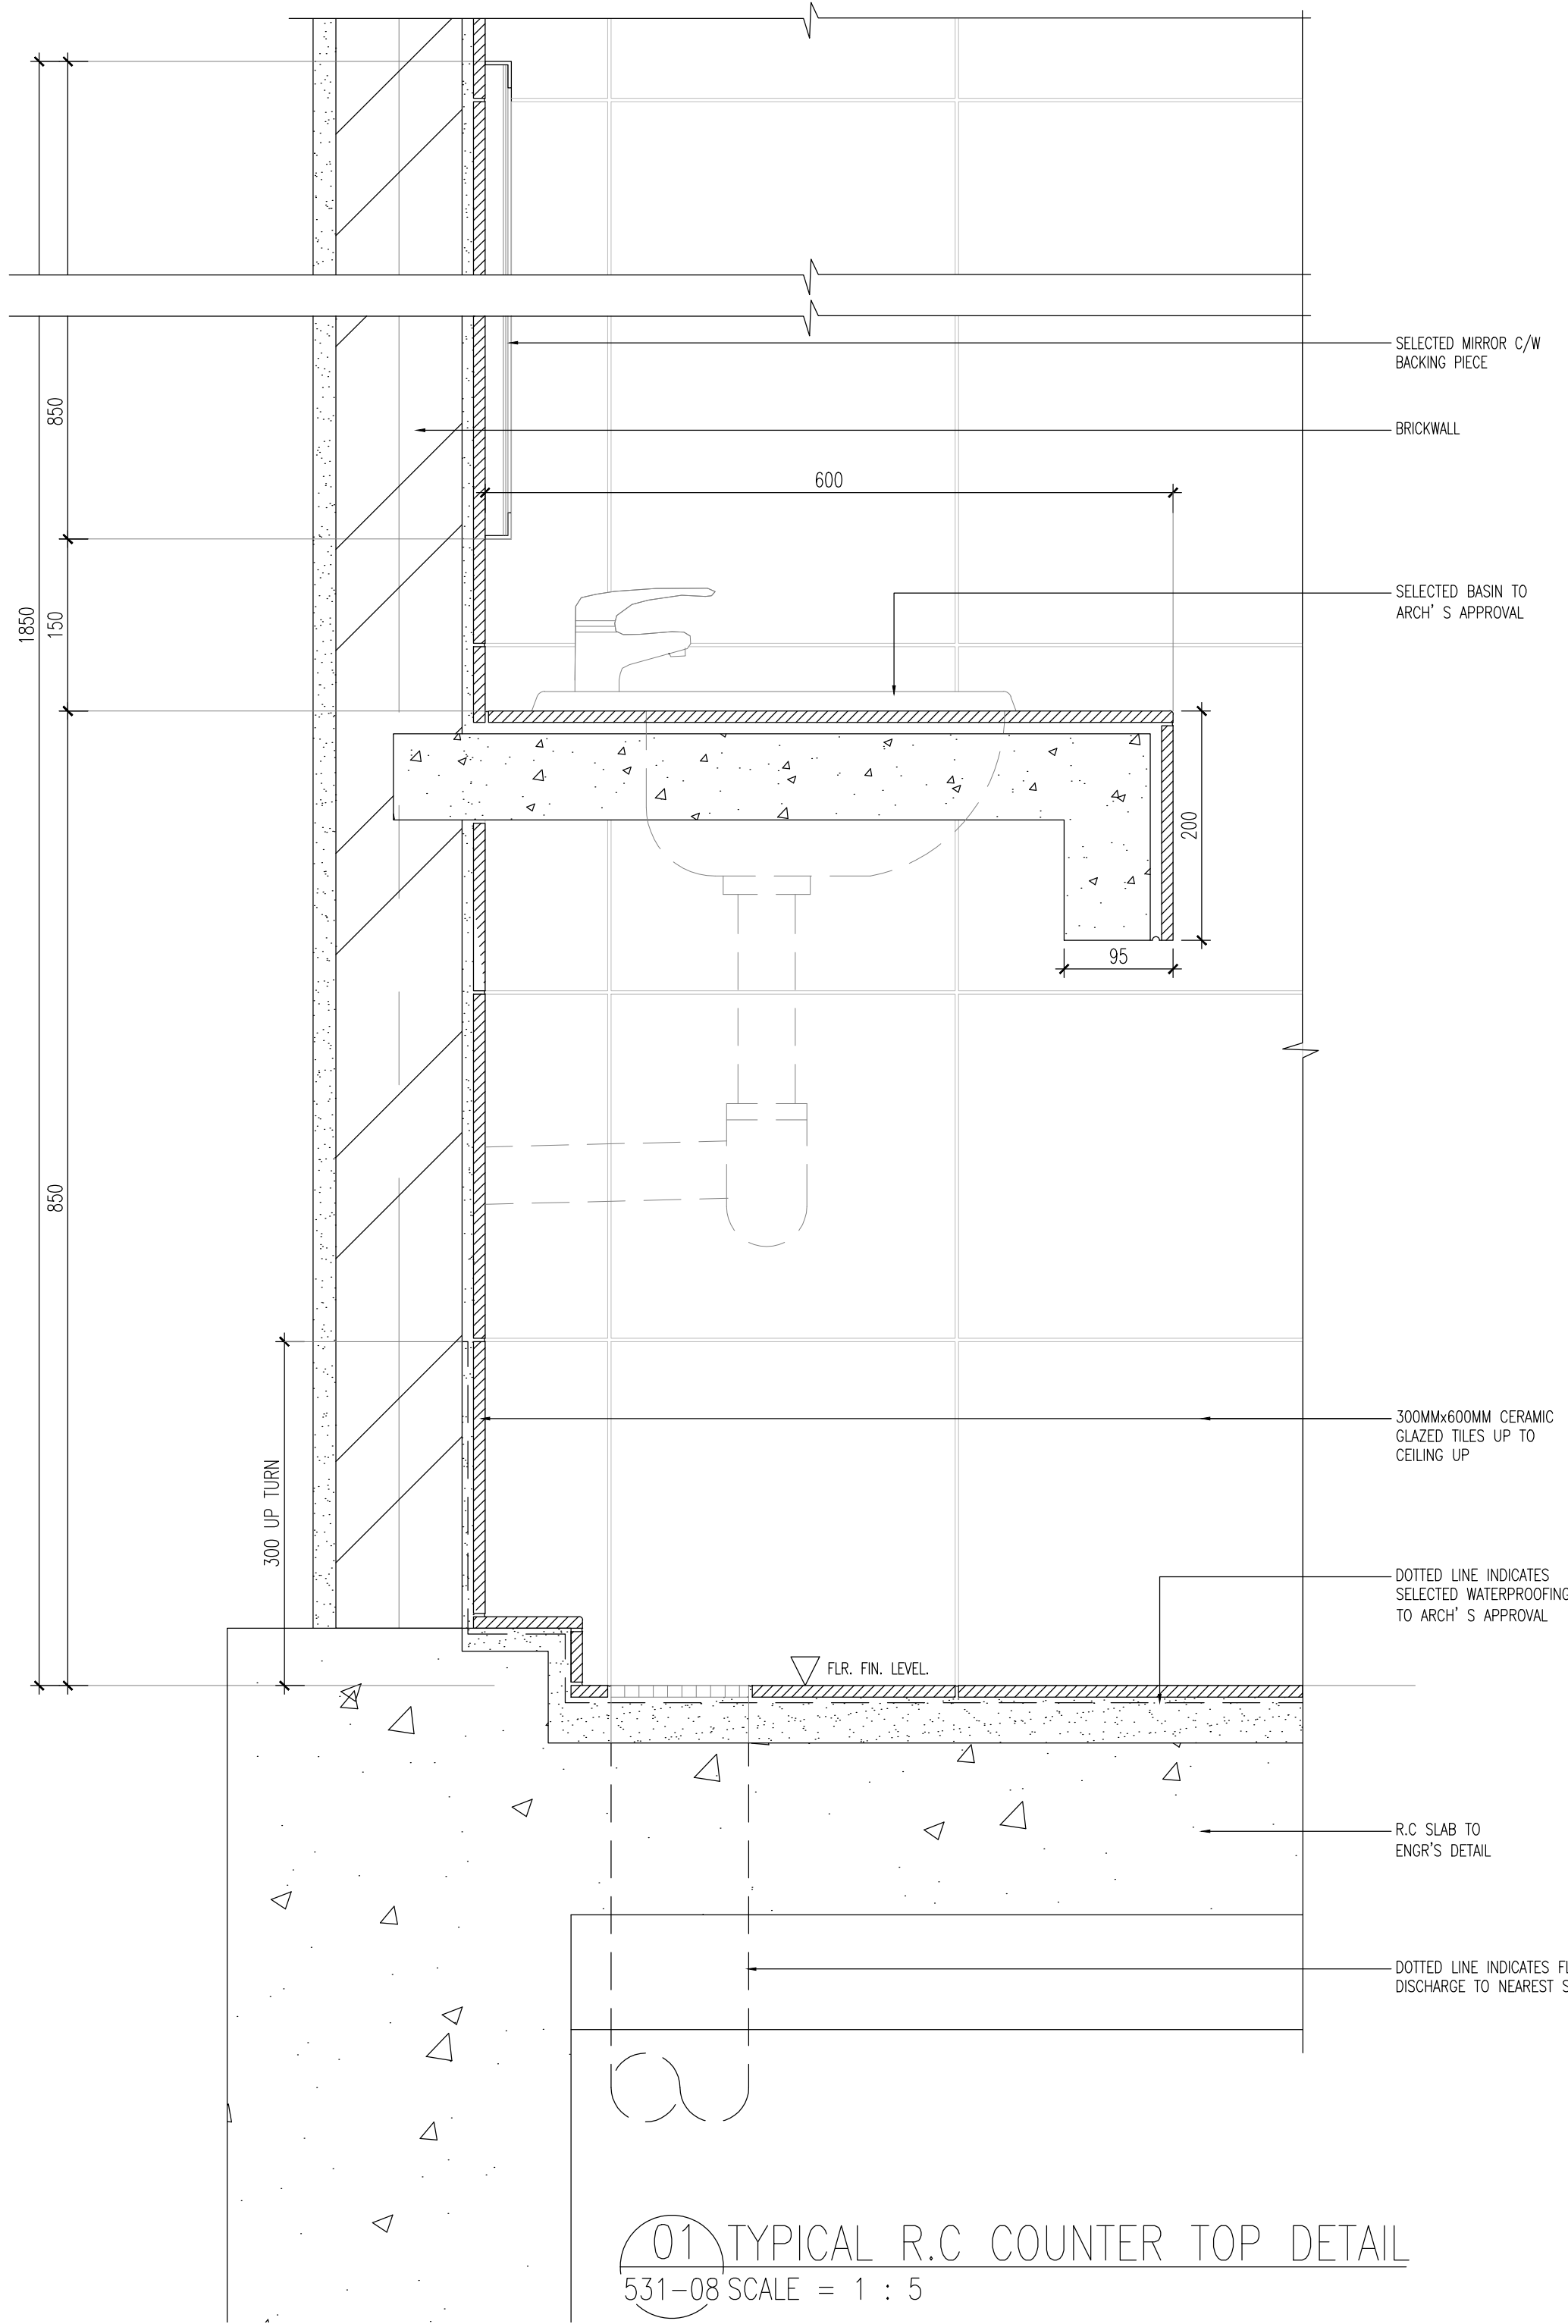

Hak Cipta Terpelihara. Tidak dibenarkan mencetak mana-mana bahagian ilustrasi dalam apa jua bentuk dan dengan apa cara pun samada secara elektronik, mencetak, mekanik, rakaman atau cara lain sebelum mendapat kebenaran bertulis dari NRY ARCHITECTS SDN. BHD.

| REV. | DATE | DESCRIPTION | REMARK |
|------|------|-------------|--------|
|      |      |             |        |
|      |      |             |        |
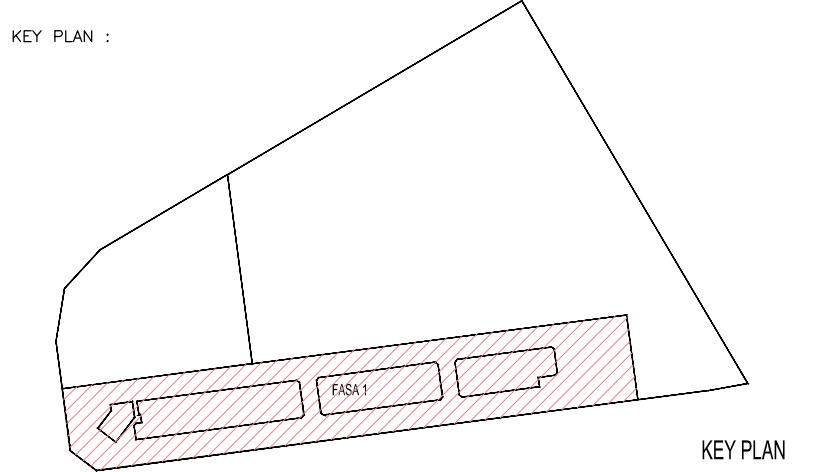

PROJECT TITLE :  
CADANGAN PEMBANGUNAN BERCAMPUR (FASA 1) DI ATAS LOT 21608 (SEBAHAGIAN LOT 21135),PERSIARAN CASSIA BARAT 3, MUKIM 13, SEBERANG PERAI SELATAN,PULAU PINANG YANG MENGANDUNGI:-

- A. 2 BLOK PANGSAPURI PERKHIDMATAN 18 TINGKAT (612 UNIT)  
B. KEDAI PEJABAT 3 TINGKAT (196 UNIT)  
C. 5 TINGKAT TEMPAT LETAK KENDERAAN

PELAN PINDAAN DAN TAMBAHAN KEPADA PELAN LULUS NO. RUJ MPSP/40/20-73/42, BERTARIKH 17.08.2016

UNTUK : TETUAN PARAMOUNT PROPERTY (PW) SDN. BHD

LAND OWNER & BUILDING OWNER :

NAME : MR. OOI HUN PENG  
JAWATAN : KETUA PEGAWAI EKSEKUTIF  
NO IC : 650619-02-5311  
ALAMAT : PARAMOUNT PROPERTY (PW) SDN. BHD  
WISMA PARAMOUNT, 1A (1ST FLOOR), LORONG BLM 1/1,  
BANDAR LAGUNA MERBOK, 08000 SUNGAI PETANI, KEDAH  
NO. TEL : 604 - 441 9191 FAX : 604 - 441 9090

KITCHEN SPECIALIST :

QS CONSULTANT :

M&E CONSULTANT :  
**PERUNDING P.L.A.**  
Consulting Mechanical & Electrical Engineers.  
8-01, WISMA PANTAI, TEL. NO. : (604) 3337990  
JALAN WISMA PANTAI, FAX NO. : (604) 3317337  
12200 BUTTERWORTH, PENANG. E-MAIL : project@pla-group.com

C&S CONSULTANT :  
**PERUNDING KELANA**  
CIVIL & STRUCTURAL ENGINEERS  
Level 12, Unit 12(D), Wisma Boon Siew,  
No.1, Penang Road, 10000 Penang.  
Tel: 2622628, Fax: 2641618  
(Company No. AS02327772-W)

DESIGN ARCHITECT :  
**ARCHITECTURE GROUP - STUDIO A**  
**CPG CONSULTANTS PTE LTD**  
238B THOMSON ROAD, #12-00 TOWER B  
NOVENA SQUARE, SINGAPORE 307985  
TEL: +65 6357 4468 FAX: +65 6357 4469

ARCHITECT :  
**BH YEW**  
**ARCHITECT** (SP/Y61)  
15TH FLOOR, BANGUNAN AMMETLIFE  
NO.1, JALAN LUMUT, 50400 KUALA LUMPUR  
TEL: (03) 4043-1346 FAX: (03) 4043-1349  
EMAIL: ybhwat@nrasb.com.my

**LEMBAGA ARKITEK MALAYSIA**  
Ar. YEW BU HWA  
ARKITEK  
No.Pendaftaran: LAMA/Y61  
Saya mengesahkan bahawa pelan-pelan yang diharit adalah mengikut Undang-Undang Kecil Bangunan Seragam 1986 dan Undang-Undang Kecil Bangunan Seragam (pindaan) 2007 (UKBS2007) dan pindaan-pindaan serta garis panduan-garis panduan dan peraturan Majlis Perbandaran Seberang Perak. Saya mengesahkan bahawa kerja-kerja pembinaan akan dijalankan dengan peraturan itu. Saya mengesahkan dan mengikut bahawa pelan-pelan bangunan adalah setara dengan pelan kebenaran merancang yang diilukan dan akan mematuhi ulusan serta syarat-syarat jabatan berkaitan.

**CONSTRUCTION DRAWING**  
MAY 2017

LURISAN :

TYPICAL TOILET DETAIL

|                              |                          |                     |
|------------------------------|--------------------------|---------------------|
| SCALE:<br>AS SHOWN           | CAD NO:<br>557-CA-531-15 | DATE:<br>MAY 2017   |
| DRAWN BY:<br>-               | CHECKED BY:<br>JANICE    | DISCIPLINE:<br>ARCH |
| ORIGINATOR ACRONYM<br>BH YEW | PROJECT NO.<br>55714     | REVISION<br>A.01    |
| DWG STATUS<br>CA             | LOT<br>-                 | DWG NO.<br>531      |
| ATTRIBUTE<br>-               | LEVEL<br>-               | REVISION<br>A.01    |