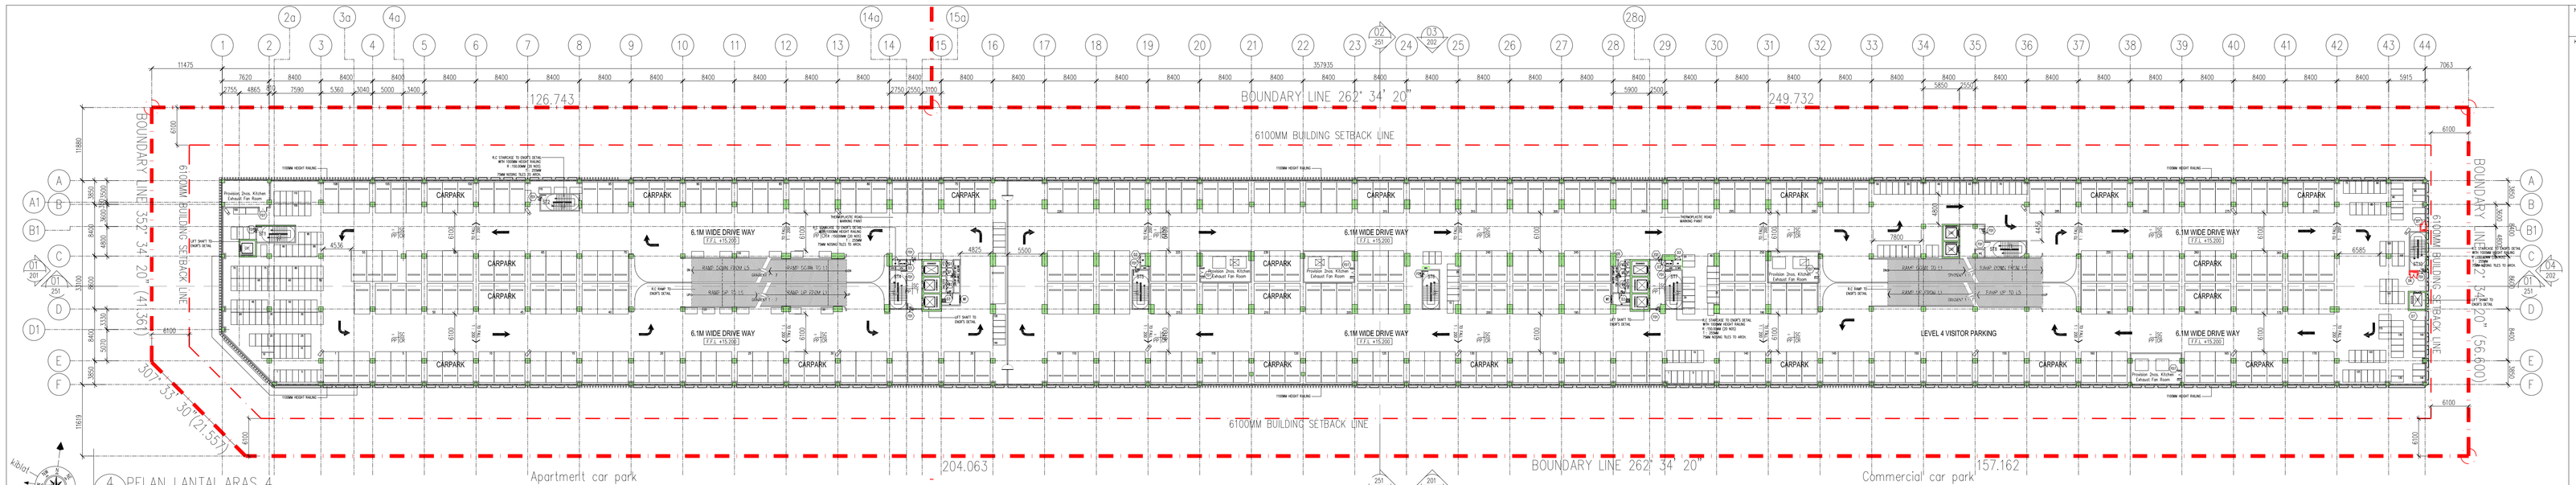

4 PELAN LANTAI ARAS 4
104 SKALA = 1 : 400

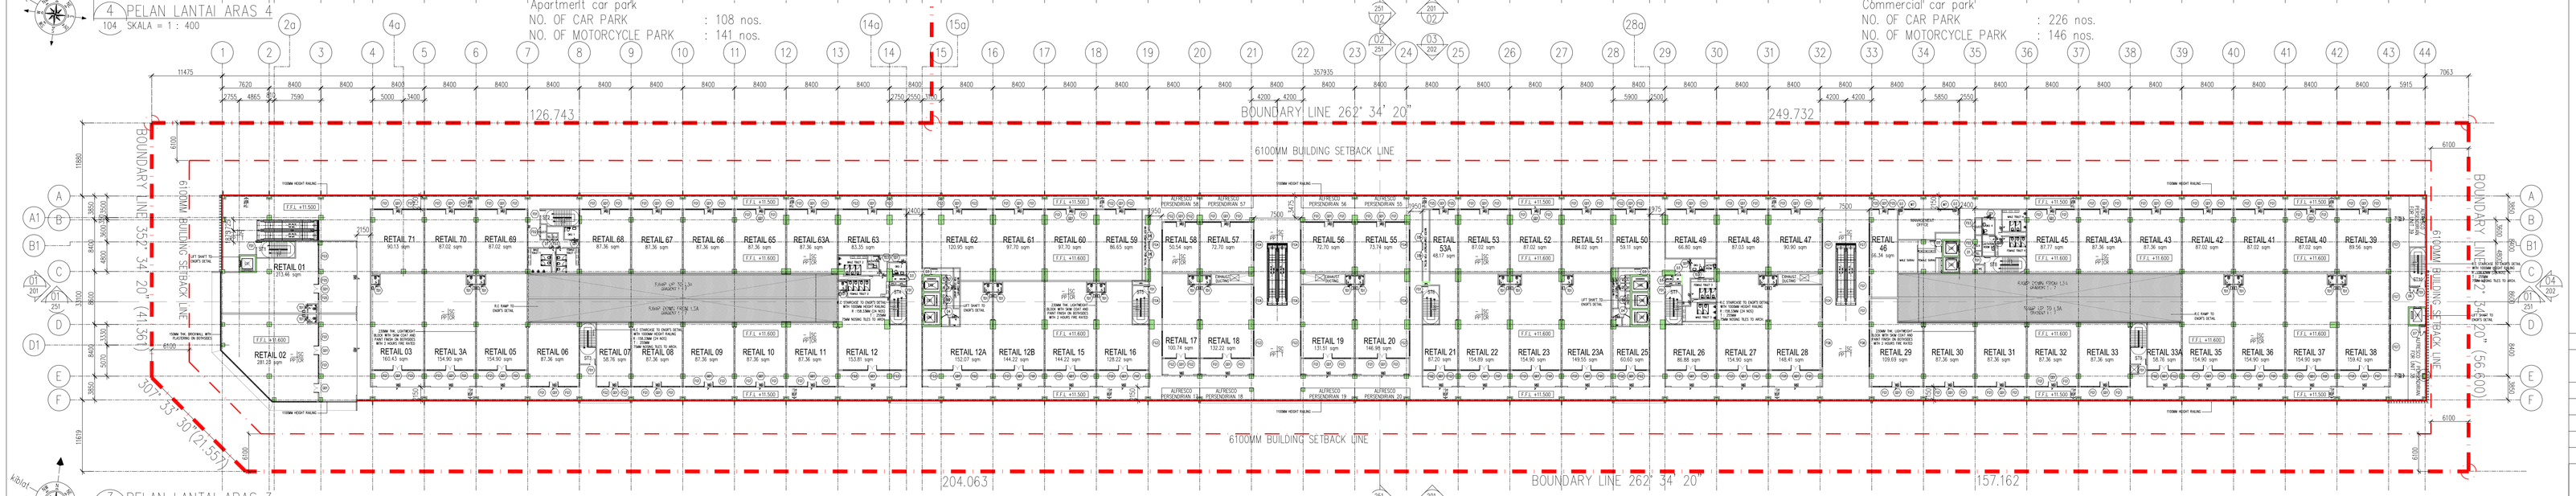

3 PELAN LANTAI ARAS 3
103 SKALA = 1 : 400

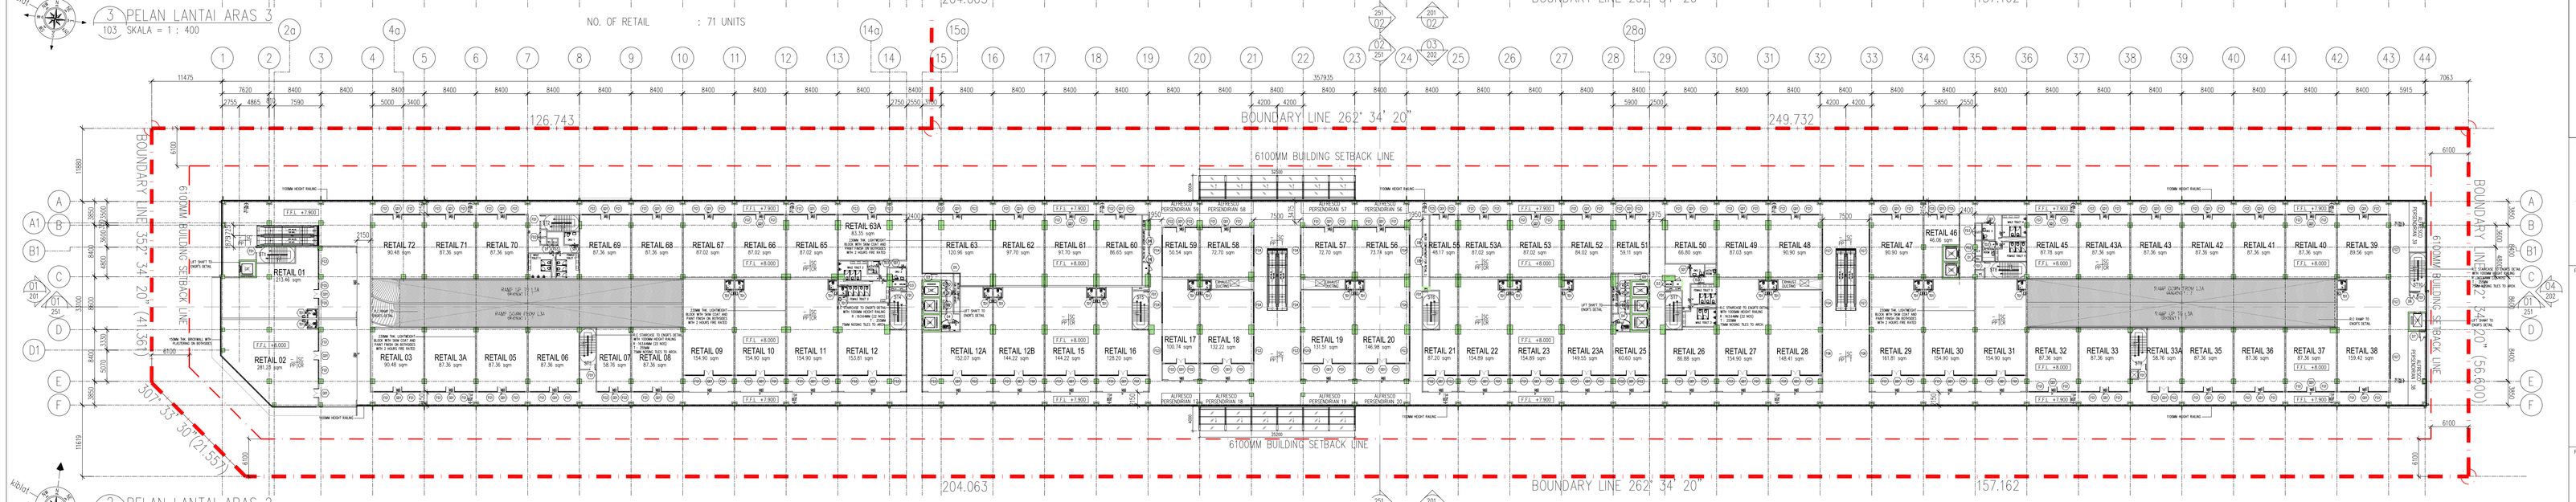

2 PELAN LANTAI ARAS 2
102 SKALA = 1 : 400

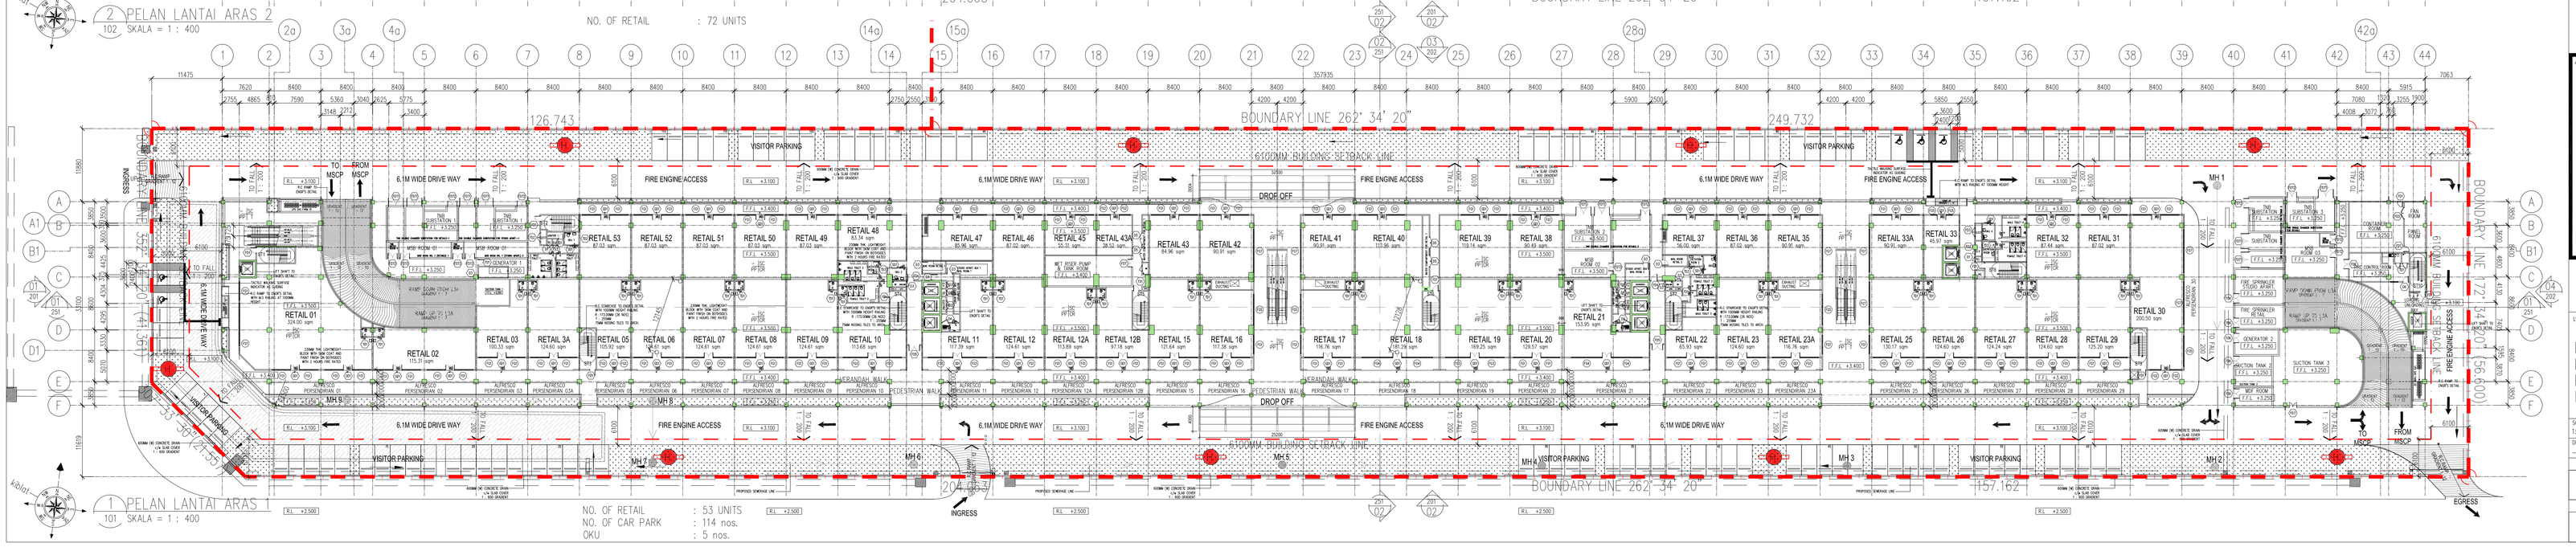

NO. OF RETAIL : 53 UNITS
NO. OF CAR PARK : 114 nos.
OKU : 5 nos.

1 PELAN LANTAI ARAS
101 SKALA = 1 : 400

NO. FAIL

KEGUNAAN PEJABAT :

FINISHES CODE		FLOOR FINISHES	
SKIRTING WALL	CEILING FLOOR	T	TILES
		CR	CEMENT RENDER
WALL FINISHES		**CEILING FINISHES**	
PP	PLASTER AND PAINT	SC	SKIM COAT
T	TILES		
VENTILATION		**LEGEND**	
MV – MECHANICAL VENTILATION		CCTV	

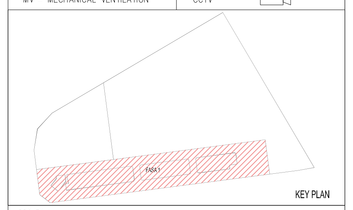

KEY PLAN

PROJEK :

CADANGAN MEMBINA PEMBANGUNAN BERCAMPUR DI ATAS LOT 21135, PERSIARAN CASSIA BARAT 3, MUKIM 13, SEBERANG PERAI SELATAN, PULAU PINANG YANG MENGANDUNGI:-

FASA 1
A. 2 BLOK PANGSAPURI PERKHIDMATAN 18 TINGKAT (612 UNIT)
B. KEDAI PEJABAT 3 TINGKAT (156 UNIT)
C. 5 TINGKAT TEMPAT LETAK KENDERAAN

UNTUK : TETUAN PARAMOUNT PROPERTY (PW) SDN. BHD

PEMILIK DAN PEMAJU :

NAMA : MR. OOI HUN PENG
JAWATAN : KETUA PEGAWAI EKSEKUTIF
NO IC : 650619-02-5311
ALAMAT : PARAMOUNT PROPERTY (PW) SDN. BHD
WISMA PARAMOUNT, 1A (1ST FLOOR), LORONG BLM 1/1, BANDAR LAGUNA MERBOK, 08000 SUNGAI PETANI, KEDAH
NO. TEL : 604 - 441 9191 FAX : 604 - 441 9090

PERUNDING REKABENTUK:

ARCHITECTURE GROUP - STUDIO Z
CPG CONSULTANTS PTE LTD
1 GATEWAY DRIVE, 23-01, WESTGATE TOWER
SINGAPORE 608531
TEL: +65 6357 4416

ARITEK / SAKSI :

BH YEW ARCHITECT (SP/Y61)
15TH FLOOR, BANGUNAN AMMETLIFE
NO.1, JALAN LUMUT, 50400 KUALA LUMPUR
TEL: (03) 4043–1346 FAX: (03) 4043–1349
EMAIL: yehwa@hrosb.com.my

LEMBAGA ARKITEK MALAYSIA

Ar. YEW BU HWA
ARKITEK PROFESSIONAL
No.Pendaftaran LAM A/Y61

Saya mengesahkan bahawa pelan-pelan yang dikemukakan adalah mengikut Undang-Undang Kecil Bangunan Seragam 1986 dan Undang-Undang Kecil Bangunan Seragam (pindaan) 2007 [V4B3007] dan sindaan-sindaan serta gangguanan-gangguanan dari polis-polis Kecil Perbandaran Sebarang Perak.
Saya mengesahkan bahawa kerja-kerja pembinaan akan dijalankan dibawah pengetahuan saya.
Saya mengesahkan dan mengaku bahawa pelan-pelan bangunan adalah selaras dengan pelan keberoanan mengikuti yang dikeluarkan dan akan mematuhi syarat syarat-syarat jabatan berkait

BP SUBMISSION

AUGUST 2016

LUKISAN :

PELAN LANTAI ARAS 1
PELAN LANTAI ARAS 2
PELAN LANTAI ARAS 3
PELAN LANTAI ARAS 4

SCALE: 1:400	CAD NO.: 557_BP1–101	
DRAWN BY: –	CHECKED BY: RACHAEL	DATE: AUGUST 2016

ORIGINATOR ACRONYM	PROJECT NO.	DISCIPLINE
BH YEW	55714	ARCH

DWG STATUS	LOT	ATTRIBUTE	LEVEL	DWG NO.	REVISION
DD	–	–		101	01c