



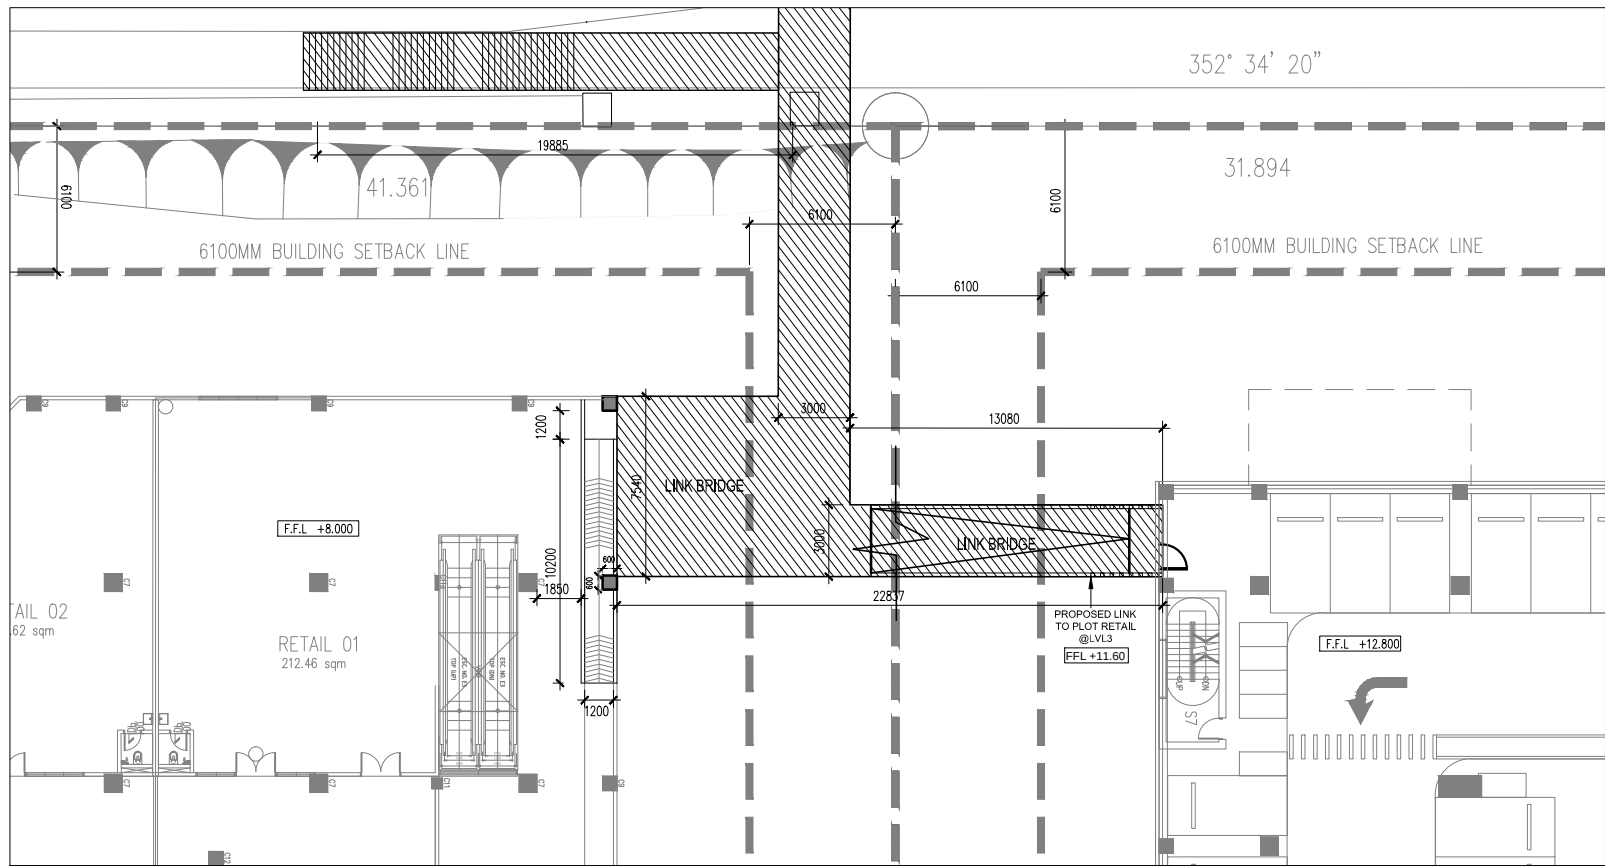

01 KEY PLAN
000 SCALE = NTS

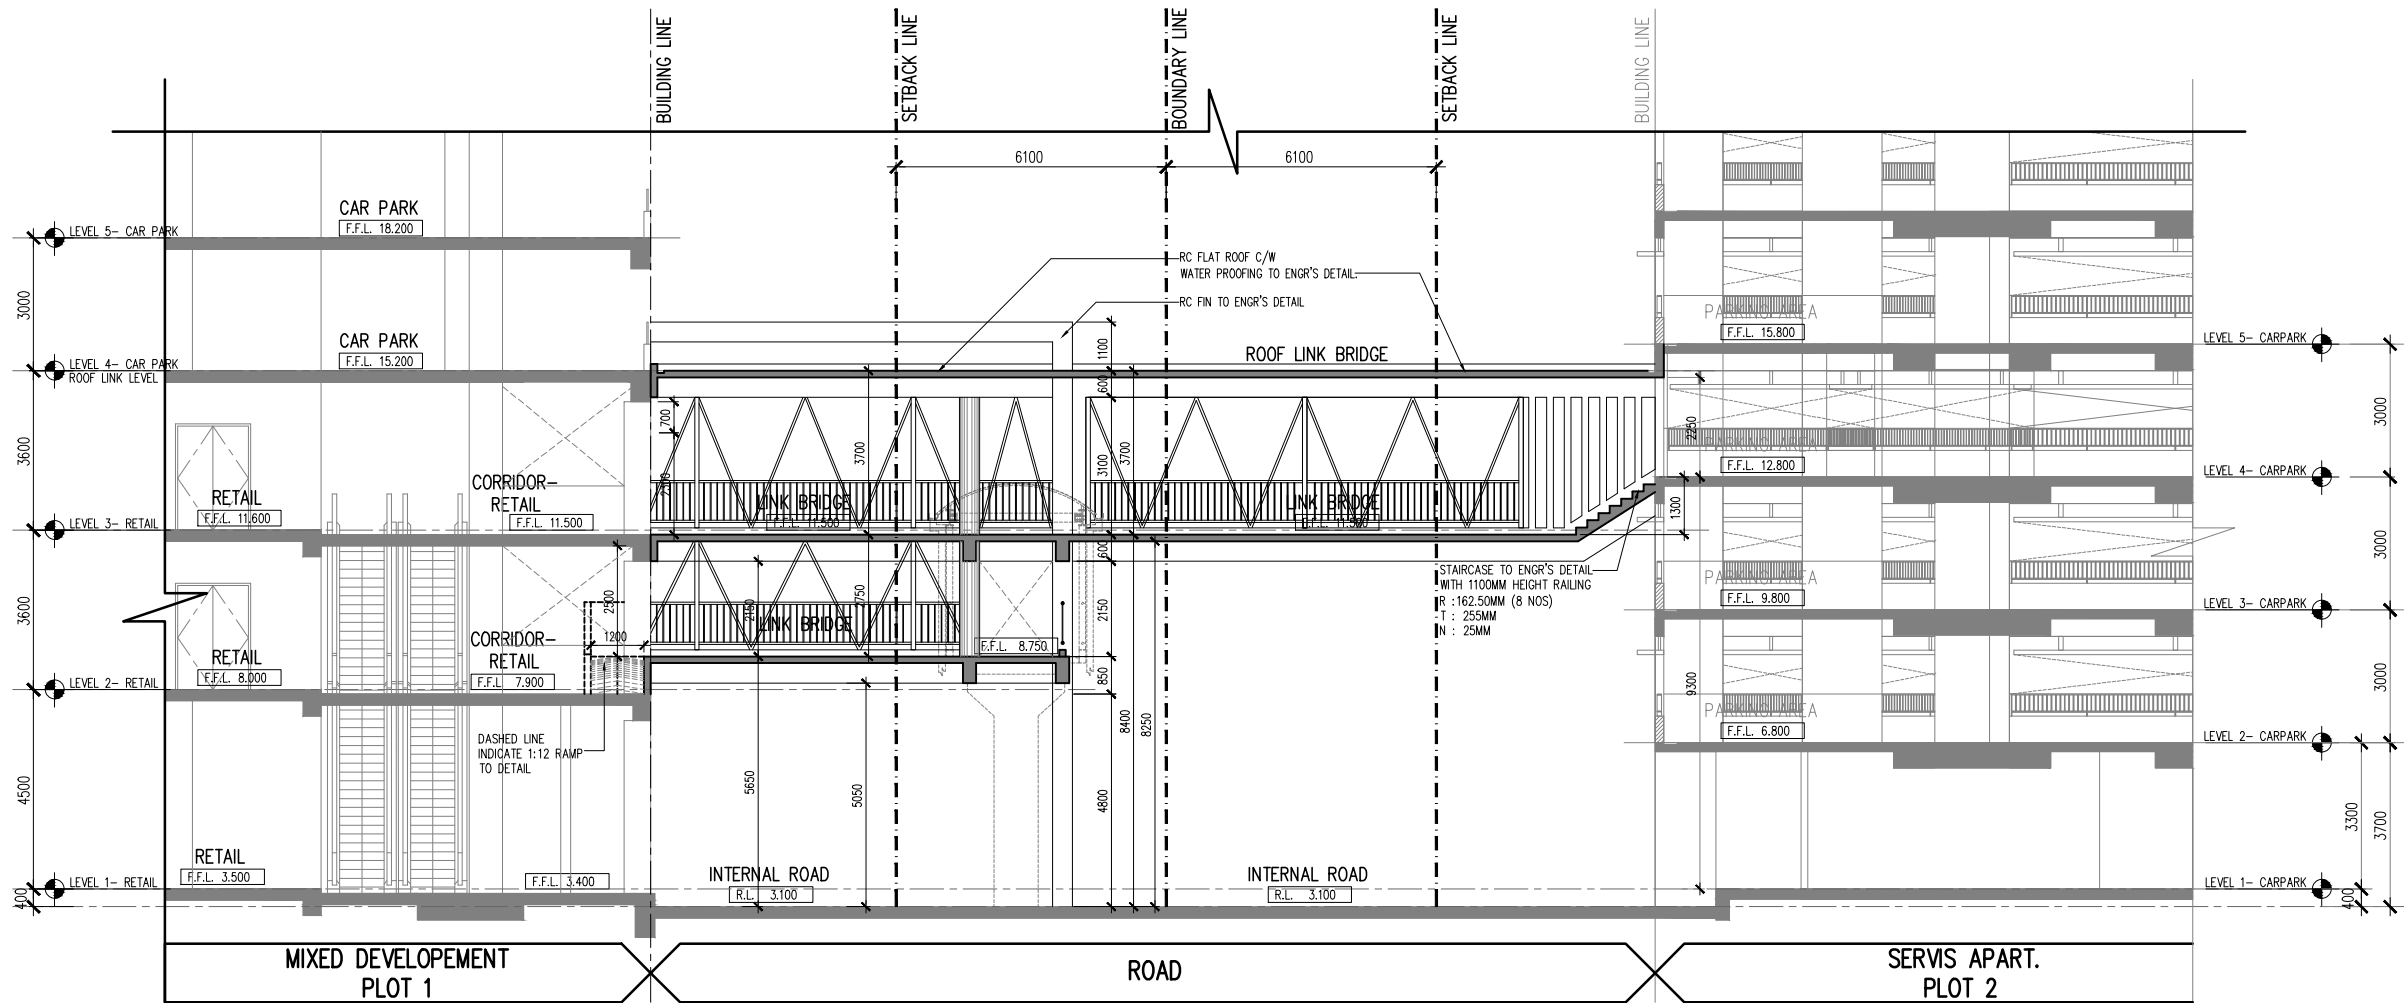

02 SECTION E-E
000 SCALE = 1 : 75

Hak Cipta Terpelihara. Tidak dibenarkan mencetak mana-mana bahagian ilustrasi dalam apa jua bentuk dan dengan apa cara pun samada secara elektronik, mencetak, melukis, salinan atau cara lain sebelum mendapat kebenaran bertulis dari NRY ARCHITECTS SDN. BHD.

REV.	DATE	DESCRIPTION	REMARK

KEY PLAN :

PROJECT TITLE :
CADANGAN MEMBINA PEMBANGUNAN BERCAMPUR DI ATAS LOT 21135, PERSIARAN CASSIA BARAT 3, MUKIM 13, SEBERANG PERAI SELATAN, PULAU PINANG YANG MENGANDUNGI:-

FASA 1
A. 2 BLOK PANGSAPURI PERKHIDMATAN 18 TINGKAT (612 UNIT)
B. KEDAI PEJABAT 3 TINGKAT (196 UNIT)
C. 5 TINGKAT TEMPAT LETAK KENDERAAN

UNTUK : TETUAN PARAMOUNT PROPERTY (PW) SDN. BHD

LAND OWNER & BUILDING OWNER :

NAMA : MR. OOI HUN PENG
JAWATAN : KETUA PEGAWAI EKSEKUTIF
NO IC : 650619-02-5311
ALAMAT : PARAMOUNT PROPERTY (PW) SDN. BHD
WISMA PARAMOUNT, 1A (1ST FLOOR), LORONG BLM 1/1,
BANDAR LAGUNA MERBOK, 08000 SUNGAI PETANI, KEDAH
NO. TEL : 604 - 441 9191 FAX : 604 - 441 9090

KITCHEN SPECIALIST :

QS CONSULTANT :

M&E CONSULTANT :

C&S CONSULTANT :

DESIGN ARCHITECT :
ARCHITECTURE GROUP - STUDIO A
CPG CONSULTANTS PTE LTD
238B THOMSON ROAD, #12-01 TOWER B
NOVENA SQUARE, SINGAPORE 307695
TEL : +65 6397 4468 FAX : +65 6397 4469

ARCHITECT :
BH YEW
ARCHITECT (SP/Y61)
15TH FLOOR, BANGUNAN AMMETULIFE
NO.1, JALAN LUMUT, 50400 KUALA LUMPUR
TEL : (03) 4043-1346 FAX : (03) 4043-1349
EMAIL : yehwa@mrab.com.my

LEMBAGA
ARKITEK
MALAYSIA
Ar. YEW BU HWA
ARKITEK PROFESIONAL
No.Pendaftaran LAM:A/Y61

Saya mengesahkan bahawa pelan-pelan yang dihandar adalah mengikut Undang-Undang Keil Bangunan
Sempang 1966 dan Undang-Undang Keil Bangunan Sempang (Revisi) 2007 (UAB2007) dan
pihakan-pihsan serta garispanduan-garispanduan dan pihsan-pihsan Majlis Perbandaran Seberang Perai.
Saya mengesahkan bahawa kerja-kerja pembinaan akan dijalankan di bawah pengawasan saya.
Saya mengesahkan dan mengesahkan pelan-pelan bangunan adalah sah dan benar dengan kebenaran
merancang yang diluluskan dan akan mematuhi semua syarat-syarat pejabat pejabat.

TENDER DRAWING

DRAWING TITLE :
LINK BRIDGE
-KEY PLAN
-SECTION E-E

SCALE :	DWG NO. :
AS SHOWN	557_CD-586-05.dwg
DATE :	DATE :
Faizul	Rachael
PROJECT NO. :	STATUS :
55174	CD
BLOCK :	DWG. NO. :
-	586
DWG. NO. :	REVISION :
05	0