


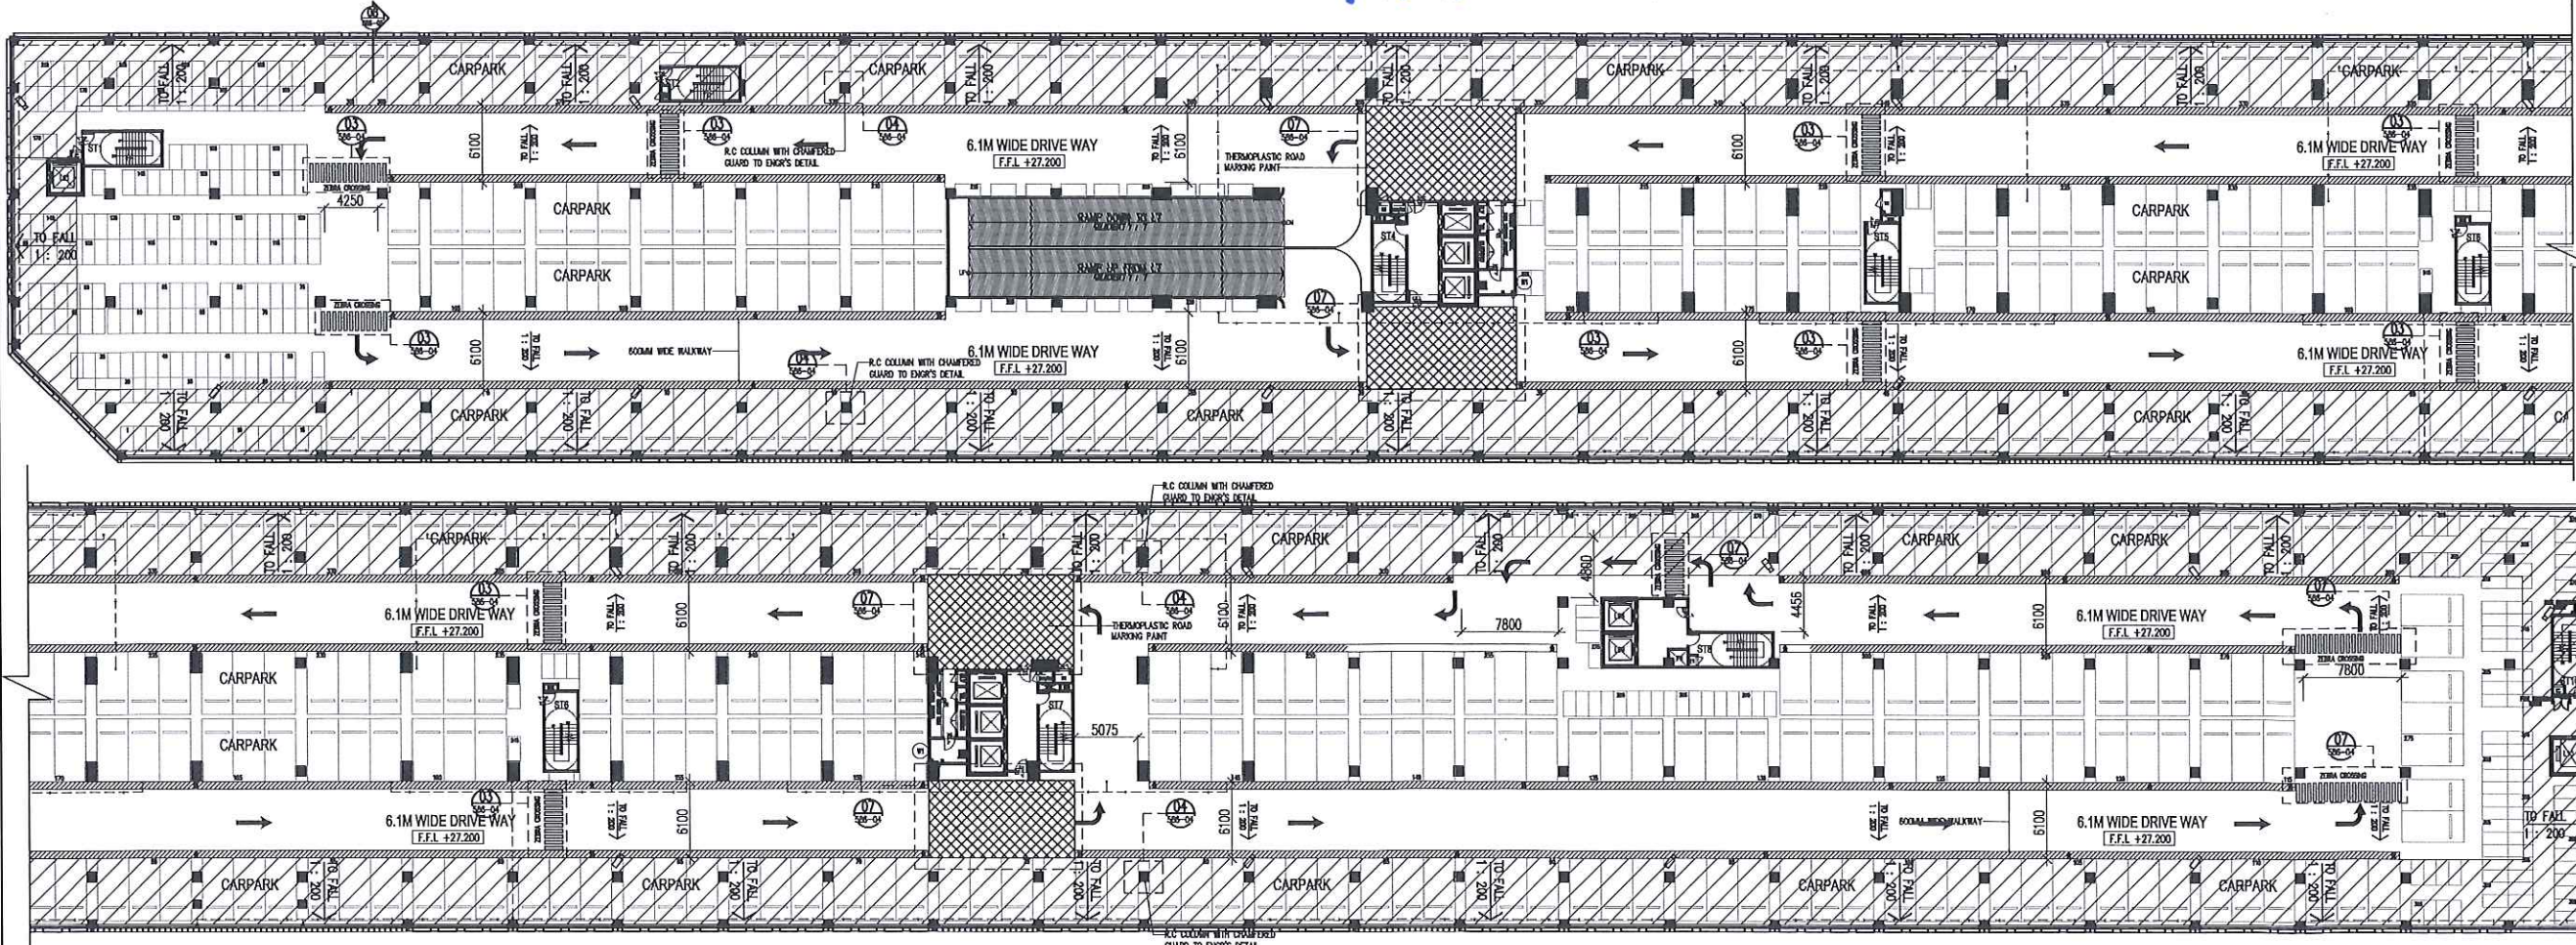


04 CARPARK DETAIL - LEVEL 7
586 SCALE = 1 : 300



05 CARPARK DETAIL - LEVEL 8
586 SCALE = 1 : 300

Hak Cipta Terpelihara. Tidak dibenarkan menyalin atau membuat tiruan dari dokumen ini tanpa kebenaran bertulis dari ARV ARCHITECTS SDN. BHD.

| REV. | DATE | DESCRIPTION | REMARK |
|------|------|-------------|--------|
| | | | |
| | | | |
| | | | |

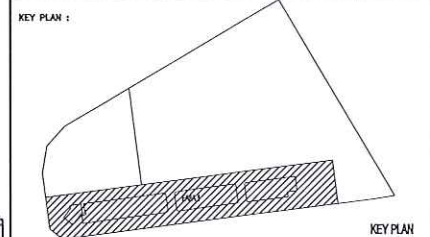

PROJECT TITLE :
CADANGAN MEMBINA PEMBANGUNAN BERCAKUP DI ATAS LOT 21135,
PUSAT PERKAMPARAN BARAT 3, MUKIM 13, SEBERANG PERAI SELATAN,
PULAU PINANG YANG MENGANDUNGI:-

- FASA 1
- A. 2 BLOK PANGSAPURI PERKHOMATAN 18 TINGKAT (812 UNIT)
 - B. KEDAI PEJABAT 3 TINGKAT (196 UNIT)
 - C. 5 TINGKAT TEMPAT LETAK KENDERAAN

UNTUK : TETUAN PARAMOUNT PROPERTY (PM) SDN. BHD

LAND OWNER & BUILDING OWNER :

NAMA : MR. GOI HUN PENG
JAWATAN : KETUA PEGAWAI EKSEKUTIF
NO IC : 650619-02-5311
ALAMAT : PARAMOUNT PROPERTY (PM) SDN. BHD
WISMA PARAMOUNT, 1A (1ST FLOOR), LORONG BLM 1/1,
BANDAR LAGUNA MERBOK, 08000 SUNGAI PETANI, KEDAH
NO. TEL : 604 - 441 9191 FAX : 604 - 441 9090

KITCHEN SPECIALIST :

QS CONSULTANT :

MANE CONSULTANT :
PERUNDING P.L.A.
Consulting Mechanical & Electrical Engineers,
8-01, WISMA PANTAI, TEL. NO. : (604) 3337980
JALAN WISMA PANTAI, FAX NO. : (604) 3377337
12200 BUTTERWORTH, PENANG. E-MAIL : project@pla-group.com

DESIGN CONSULTANT :
PERUNDING KELANA
CIVIL & STRUCTURAL ENGINEERS
Level 12, Unit 12(D), Wisma Boon Siew,
No.1, Penang Road, 10000 Penang.
Tel: 2622628, Fax: 2641618
(Company No. AS023272-W)

DESIGN ARCHITECT :
ARCHITECTURE GROUP - STUDIO A
CPG CONSULTANTS PTE LTD
2308, THOMSON ROAD, #12-01 TOWER B
MONTARA SQUARE, SINGAPORE 371605
TEL: +65 657 4048 FAX: +65 652 7408

ARCHITECT :
BH YEW
ARCHITECT (SP/Y61)
15TH FLOOR, BANGUNAN AMMETUFE
NO.1, JALAN LUMUT, 50400 KUALA LUMPUR
TEL: (03) 4043-1346 FAX: (03) 4043-1349
EMAIL: yohwa@mrab.com.my

LEMBAGA ARKITEK MALAYSIA
Ar. YEW BU HWA
ARKITEK PROFESIONAL
No. Pendaftaran LAM: A/Y61
Saya menggunakan bahasa pelan-pelan yang diiktirafkan oleh Undang-Undang Kadar Bangunan
Seraang 1988 dan Undang-Undang Kadar Bangunan Seraang (pindaan) 2007 (UKS2007) dan
peta-peta-peta yang dikeluarkan oleh Jabatan Pendaftaran Tanah dan Pejabat Pendaftaran Tanah.
Saya menggunakan bahasa lisan-lisan peribadi dan diiktirafkan oleh pejabat peribadi saya.
Saya menggunakan dan mengikut peraturan bangunan adalah dengan penuh perhatian dan
menyediakan yang diiktirafkan dan diiktirafkan oleh pejabat peribadi saya.

TENDER DRAWING
SEPTEMBER 2016

LUNGAN :

CARPARK DETAIL
-LEVEL 7
-LEVEL 8

| | | |
|-----------------|----------------|----------------|
| SCALE: | CAD NO: | DATE: |
| AS SHOWN | 557_C01-586-03 | SEPTEMBER 2016 |
| DRAWN BY: | CHECKED BY: | DATE: |
| JAURECE | JAURECE | SEPTEMBER 2016 |
| OPERATOR AGENCY | PROJECT NO. | DISCIPLINE |
| BH YEW | 55714 | ARCH |
| DWG STATUS | LOT | LEVEL |
| CD | - | 586 |
| | | 00 |