


ENLARGEMENT PLAN (TYPE A)

DETAIL A - PLANTER BOX
PODIUM LANDSCAPE : PLANTER BOX PLAN
SCALE 1 : 900

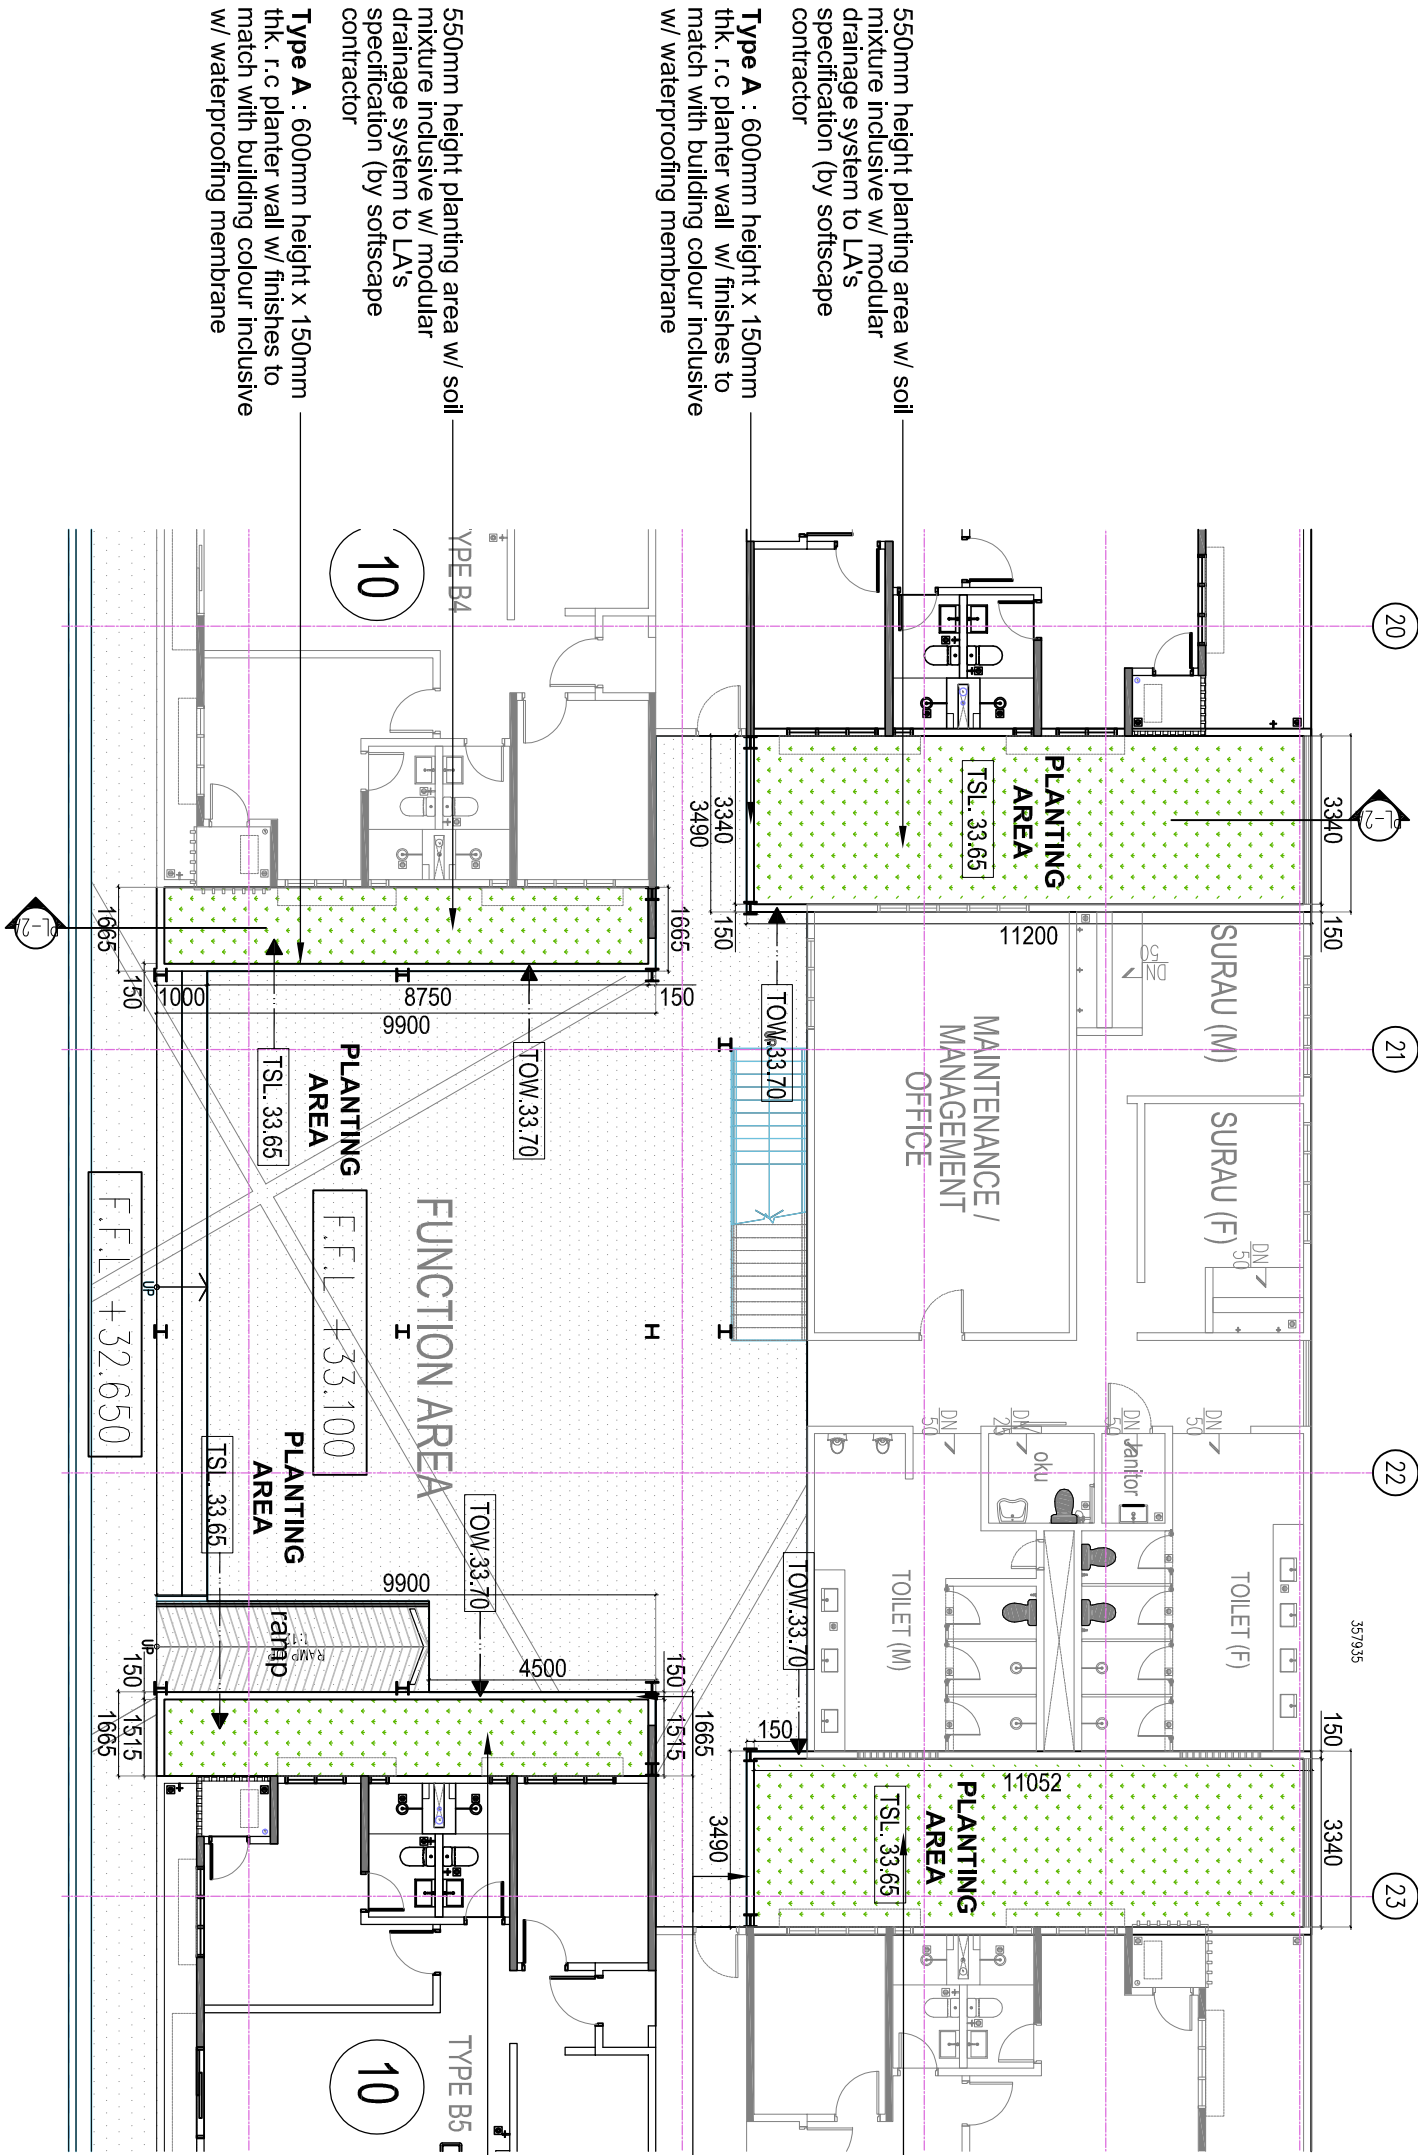

DETAIL A - PLANTER BOX
TYPE A : ENLARGEMENT PLAN 1
SCALE 1 : 150

LANDART design sdn. bhd. 42, Chow Thye Road, 10950, Penang, Malaysia Tel: +604-229 375 530 Fax: +604-229 1928 email: info@landart.com.my www.landart.com.my										PROJECT PLOT 1 PROPOSED LANDSCAPE WORKS FOR CADANGAN MEMBINA, PEMBANGUNAN BERCAKUPUR DI ATAS LOT 21135, PERSIARAN CASSIA BARAT 3, MUKIM 13, SEREMBANG PERASELATAN, PULAU PIANG YANG BERGADUNDEI A. 2 BLOK PANGSAPURI PERKHIDMATAN 18 TINGKAT (612 UNIT) B. 3 BLOK PEJABAT 3 TINGKAT (196 UNIT) C. 5 TINGKAT TEMPAT LETAK KENDERAAN										CLIENT PARAMOUNT PROPERTY (PW) SDN. BHD.										DRAWING STATUS AND DATE : CONSTRUCTION DRAWING 25 JULY 2018	
---	--	--	--	--	--	--	--	--	--	---	--	--	--	--	--	--	--	--	--	---	--	--	--	--	--	--	--	--	--	---	--	--	