



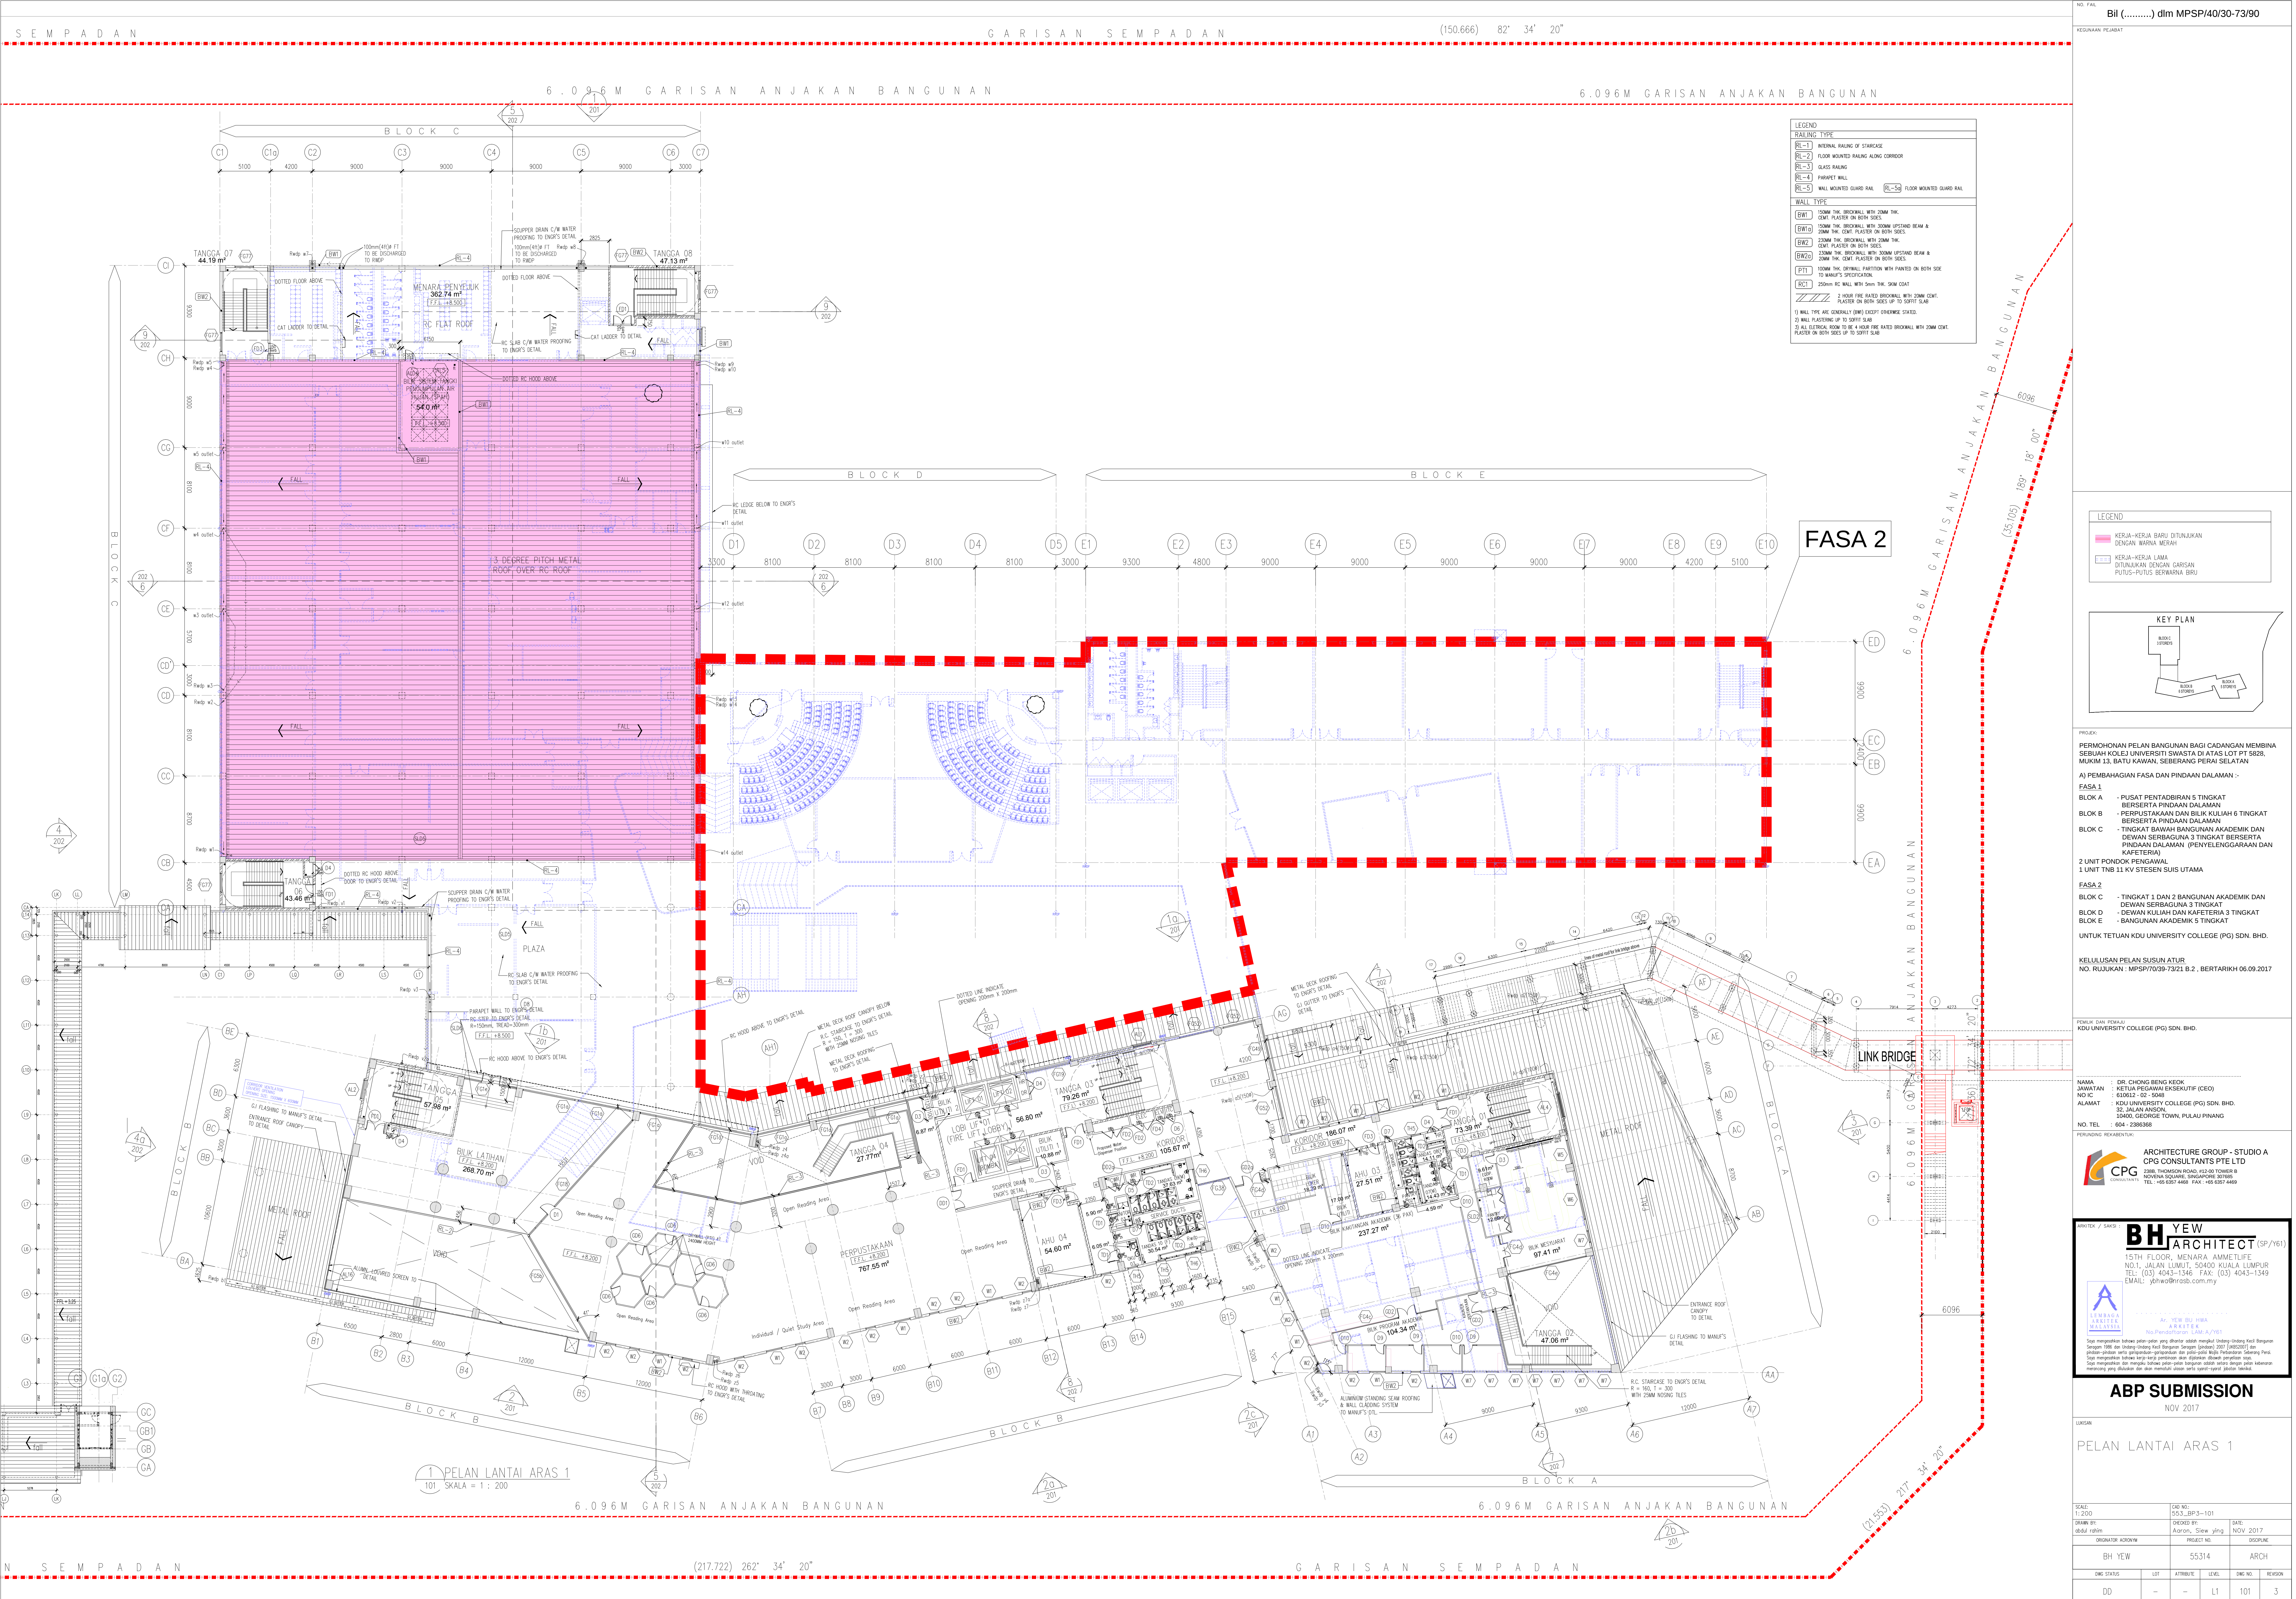

LEGEND	
RAILING TYPE	
RL-1	NATURAL RAILING OF STAIRCASE
RL-2	FLOOR MOUNTED RAILING ALONG CORRIDOR
RL-3	GLASS RAILING
RL-4	PARAPET WALL
RL-5	WALL MOUNTED GUARD RAIL
RL-5a	FLOOR MOUNTED GUARD RAIL
WALL TYPE	
BW1	150MM THK. BRICKWORK WITH 20MM THK. CONT. PLASTER ON BOTH SIDES
BW1a	150MM THK. BRICKWORK WITH 20MM THK. UPSTANDING BEAM & 20MM THK. CONT. PLASTER ON BOTH SIDES
BW2	230MM THK. BRICKWORK WITH 20MM THK. CONT. PLASTER ON BOTH SIDES
BW2a	230MM THK. BRICKWORK WITH 20MM THK. UPSTANDING BEAM & 20MM THK. CONT. PLASTER ON BOTH SIDES
BT1	150MM THK. GYPSUM PARTITION WITH PAINTED ON BOTH SIDE TO MANUFACTURER'S SPECIFICATION
ACT1	250MM RC WALL WITH 20MM THK. SPM COAT
1	WALL TYPE ARE GENERALLY (W) EXCEPT OTHERWISE STATED
2	WALL PLASTERING UP TO SLOTTED SLAB
3	ALL ELECTRICAL ROOM TO BE 4 HOUR FIRE RATED BRICKWORK WITH 20MM CONT. PLASTER ON BOTH SIDES UP TO SLOTTED SLAB

LEGEND	
	KERJA-KERJA BARU DITAMBAH DENGAN WARNA MERAH
	KERJA-KERJA LAMA DITAMBAH DENGAN WARNA BIRU

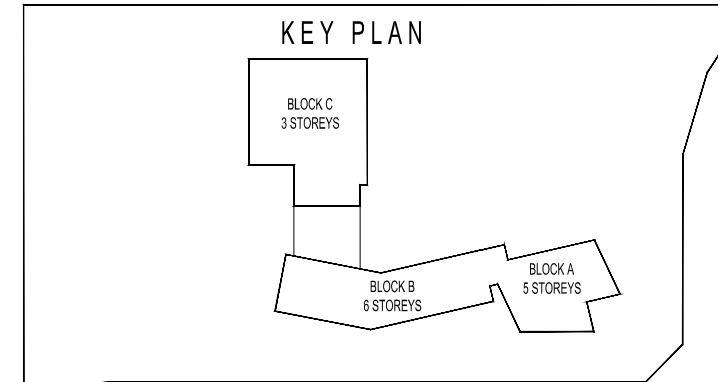

PERMOHONAN PELAN BANGUNAN BAGI CADANGAN MEMBINA SEBUAH KOLEJ UNIVERSITI SWASTA DI ATAS LOT PT 5628, MUKIM 13, BATU KAWAN, SEBERANG PERAI SELATAN

A) PEMBAGIAHAN FASA DAN PINDAN DALAMAN -

FASA 1

- BLOK A - PUSAT PENTABIRAN 5 TINGKAT

2 UNIT PONDOK PENGAWAL

1 UNIT TNB 11 KV STESEN SUS UTAMA

FASA 2


UNTUK TUTUAN KDU UNIVERSITY COLLEGE (PG) SDN. BHD.

KELULUSAN PELAN SUSUN ATUR

NO. RUJUKAN : MPSP/7038-73/21 B.2, BERTARIKH 06.09.2017

PROJEK: PERMOHONAN PELAN BANGUNAN BAGI CADANGAN MEMBINA SEBUAH KOLEJ UNIVERSITI SWASTA DI ATAS LOT PT 5628, MUKIM 13, BATU KAWAN, SEBERANG PERAI SELATAN

NAMA: DR. CHONG BENG KEOK

JAWATAN: KETUA PECAKUPAN EKSEKUTIF (CEO)


ALAMAT: KDU UNIVERSITY COLLEGE (PG) SDN. BHD., 10400, GEORGE TOWN, PULAU PINANG

NO. TEL: 604-2386369


ARKITEK / SAHAB: BH YEY ARCHITECT (SP/161)

15TH FLOOR, MENARA AMMETHLE, NO.1, JALAN LUMUT, 50400 KUALA LUMPUR

TEL: (03) 4043-1346, FAX: (03) 4043-1349

EMAIL: yehwa@nroab.com.my

ARKITEK: AR. YEN BEI HWA, ARKITEK, No. Pendaftaran: LAM A/7051



ABP SUBMISSION	
NOV 2017	
PELAN LANTAI ARAS 1	
SCALE: 1:200	DATE: 15.11.2017
DRAWN BY: sbd/rahm	CHECKED BY: Aaron, Siew ying
OPERATION APPROVED: BH YEY	PROJECT NO: 55314
DWG STATUS: DD	LOT: -
LEVEL: L1	REVISION: 3