


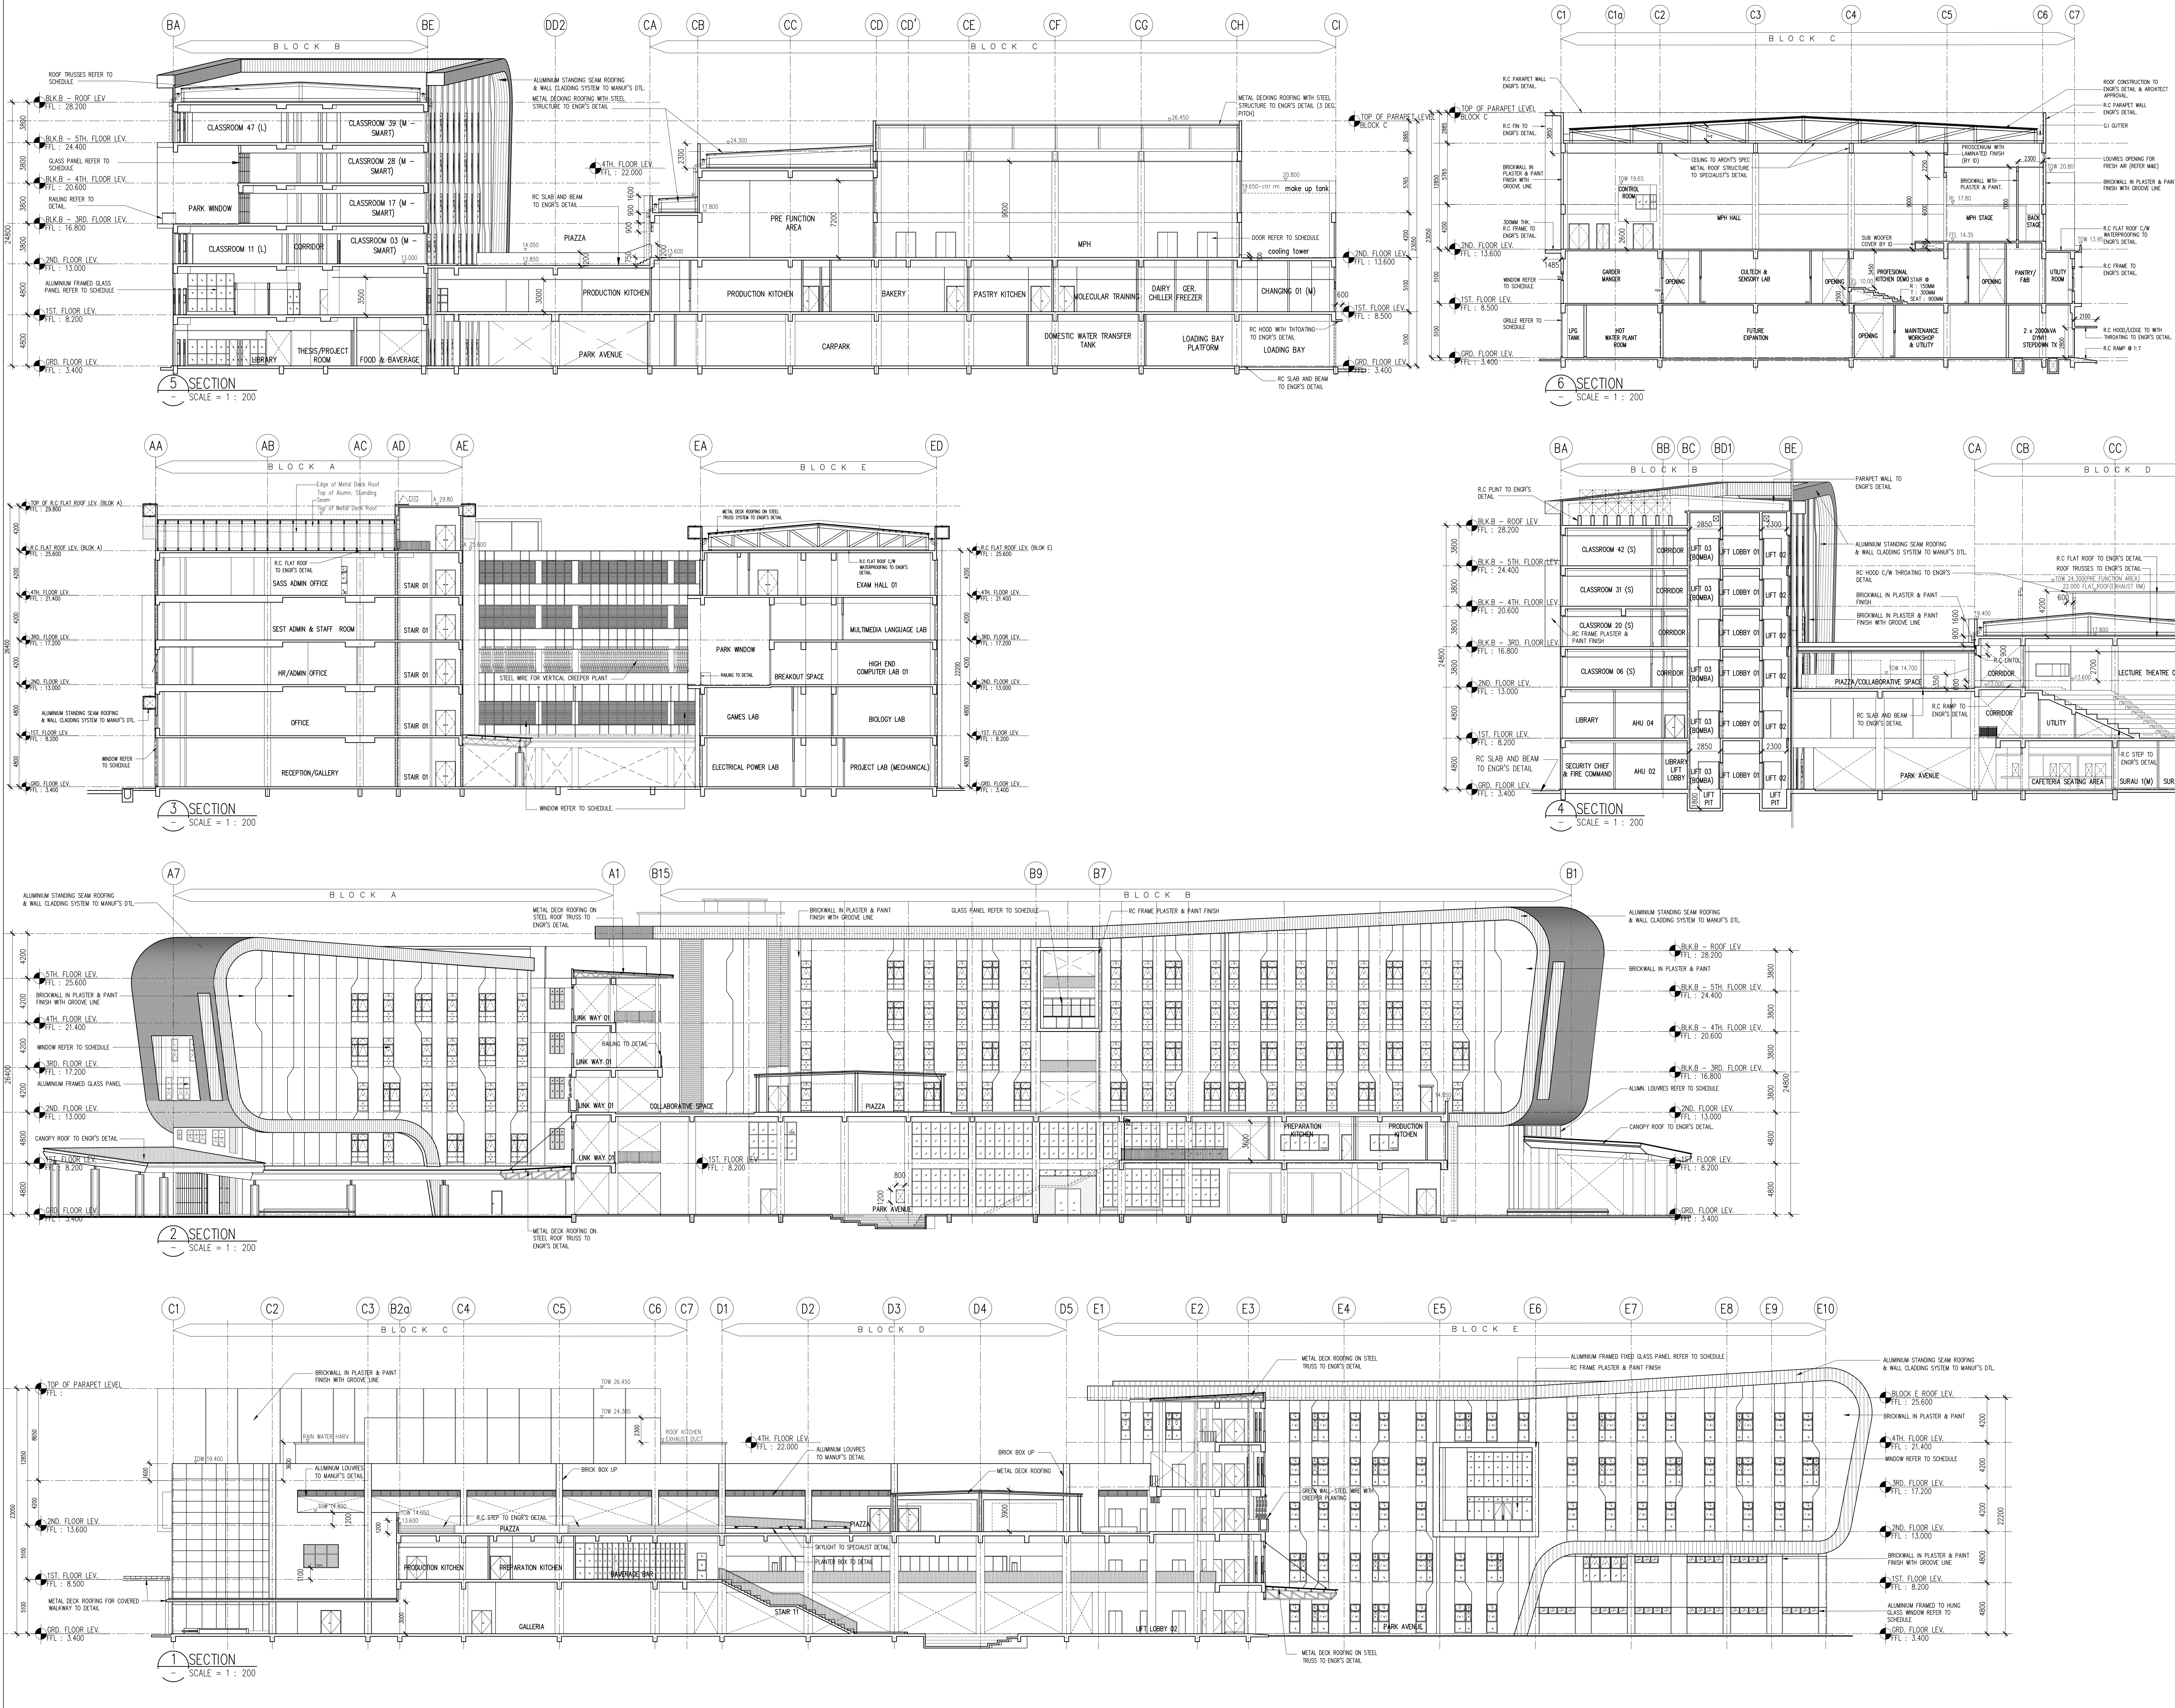

Hak Cipta Terpeliharakan

Tidak dibenarkan menyalin, mengutip, atau menggunakan sebarang bahagian daripada dokumen ini untuk tujuan komersial atau untuk tujuan lain yang bertentangan dengan kepentingan hak cipta. Semua hak cipta terpeliharakan oleh BH YEW ARCHITECT (S) 1961.

REVISION

REV.	DATE	DESCRIPTION	REMARK
A	23.08.2016	FIRST ISSUE FOR CONSTRUCTION DRAWING	FABD

LEGEND

RAILING TYPE

- RL-1 INTERNAL RAILING OF STAIRCASE
- RL-2 FLOOR MOUNTED RAILING ALONG CORRIDOR
- RL-3 GLASS RAILING
- RL-4 PARAPET WALL
- RL-5 WALL MOUNTED GUARD RAIL

WALL TYPE

- BW1 150MM THK. BROCKWALL WITH 20MM THK. CEMENT PLASTER ON BOTH SIDES
- BW2 230MM THK. BROCKWALL WITH 20MM THK. CEMENT PLASTER ON BOTH SIDES
- BW3 230MM THK. BROCKWALL WITH 20MM THK. CEMENT PLASTER ON BOTH SIDES
- BW4 230MM THK. BROCKWALL WITH 20MM THK. CEMENT PLASTER ON BOTH SIDES
- BW5 100MM THK. BRICK WALL WITH 50MM THK. CEMENT PLASTER ON BOTH SIDES
- BW6 250MM THK. WALL WITH 50MM THK. CEMENT PLASTER ON BOTH SIDES

GENERAL NOTE

- 1) WALL TYPE ARE GENERALLY (BWT) EXCEPT OTHERWISE STATED.
- 2) WALL PLASTERING UP TO SOFFIT SLAB
- 3) ALL ELECTRICAL ROOM TO BE 4 HOUR FIRE RATED BROCKWALL WITH 20MM THK. CEMENT PLASTER ON BOTH SIDES UP TO SOFFIT SLAB

KEY PLAN

PROJECT TITLE

CADANGAN MEMBINA SEBUAH KOLEJ UNIVERSITI SWASTA DI ATAS PT 5828, PERSIARAN CASSIA BARAT 3, BATU KAWAN, MK. 13, SEBERANG PERAI SELATAN YANG MENGGANDUNG:

- BLOK A - PUSAT PENTADBIRAN 5 TINGKAT
- BLOK B - PERPUSTAKAAN DAN BILIK KULIAH 6 TINGKAT
- BLOK C - BANGUNAN AKADEMIK DAN DEWAN SERBAGUNA 3 TINGKAT DENGAN POOL
- BLOK D - DEWAN KULIAH DAN KAFETERIA 3 TINGKAT
- BLOK E - BANGUNAN AKADEMIK 5 TINGKAT

UNIT PONDOK-PENGAWAN DAN 1 UNIT TMB 11 KV STESEN SURUS UTAMA

UNTUK : TETAPAN KDU COLLEGE (PG) SDN. BHD

LAND OWNER & BUILDING OWNER :

NAME : DR. CHONG BENG KEOK
JAWATAN : KETUA PEJABAT EKSEKUTIF (CEO)
NO. IC : 602622-02-00000
ALAMAT : KDU COLLEGE (PG) SDN BHD
30, JALAN ANSON
10400, GEORGE TOWN, PULAU PINANG
604 - 2396388

NO. TEL : 604 - 2396388

KELOMPOK PERUSAHAAN : DISHES
NO. 21-1, JALAN SEMENYIH SENTRAL 1,
SEMENYIH SENTRAL,
SEMENYIH, 43500, SELANGOR
TEL : +603-875-7120
FAX : +603-875-7120
EMAIL : info@dishes.com.my
WEBSITE : www.dishes.com.my

QS CONSULTANT : UNITECH QS CONSULTANCY SDN. BHD.
12A-A, MENARA NORTAM,
55, JALAN SILIKAT ANAND SHAH,
10050 PENANG

MEK CONSULTANT : PERUNDING P.L.A.
Consulting Mechanical & Electrical Engineers.
8-12, WISMA PANAL,
JALAN WISMA PANAL,
12200 BUTTERWORTH, PENANG
TEL : +604-3373373
FAX : +604-3373373
EMAIL : info@plaa.com.my

DESIGN ARCHITECT : PERUNDING KELANA
CIVIL & STRUCTURAL ENGINEERS
Level 12, Unit 1202, Wisma Boon Siew,
No.1, Persiaran Boon Siew, 10000 Penang
Tel: 26282628, Fax: 2641818
(Company No. 4533272-0)

ARCHITECTURE GROUP - STUDIO A
CPG CONSULTANTS PTE LTD
208B, THOMSON ROAD, #12-00 TOWER B
NORTH BRIDGE ROAD, SINGAPORE 208578
TEL: +65 6351 4468 FAX: +65 6351 4469

ARCHITECT : BH YEW ARCHITECT (S) 1961
15TH FLOOR, BANGUNAN AMMELITE
NO.1, JALAN LUMUT, 50400 KUALA LUMPUR
TEL: (03) 4043-1346 FAX: (03) 4043-1349
EMAIL: yhw@trab.com.my

CONSTRUCTION DRAWING

DRAWING TITLE :

SECTION 1
SECTION 2
SECTION 3
SECTION 4
SECTION 5
SECTION 6

DATE : 553_CA-251_A.dwg
BY : BH YEW
CHECKED BY : BH YEW
DATE : JUNE 2016

PROJECT NO. : 5531
STATUS : CA
DISC. NO. : GA
REV. NO. : 251
REVISION : A