
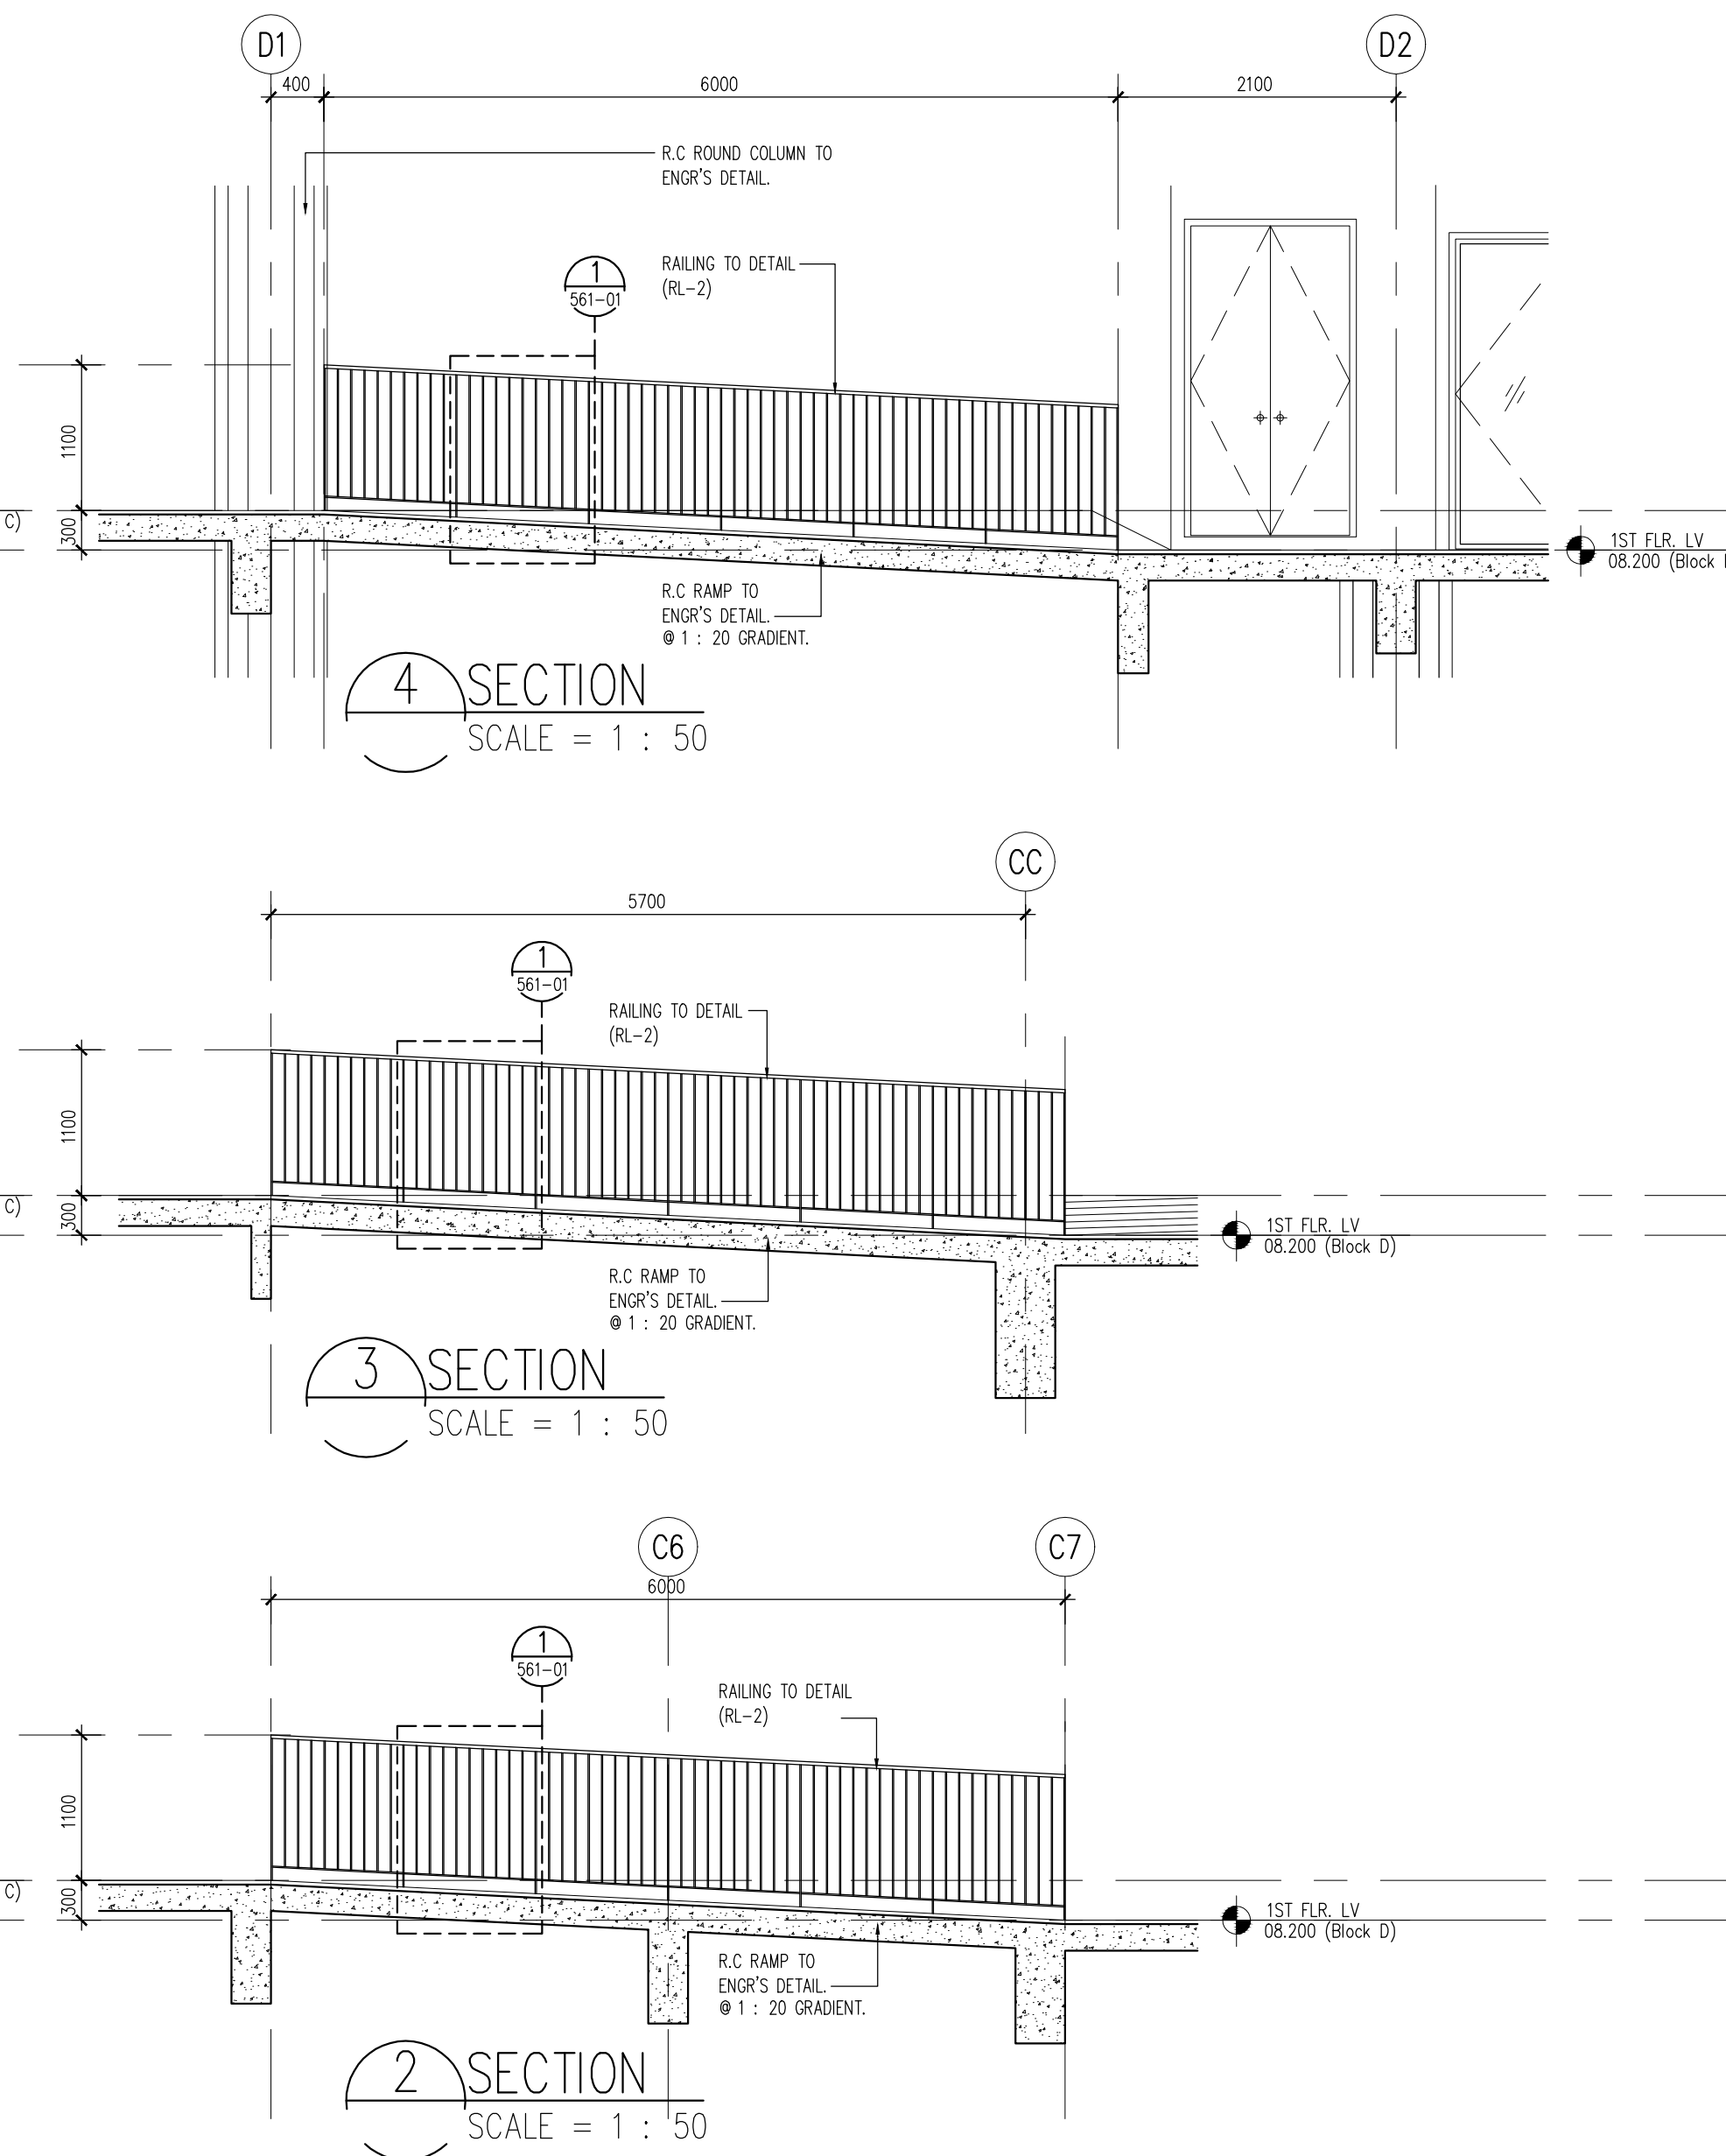


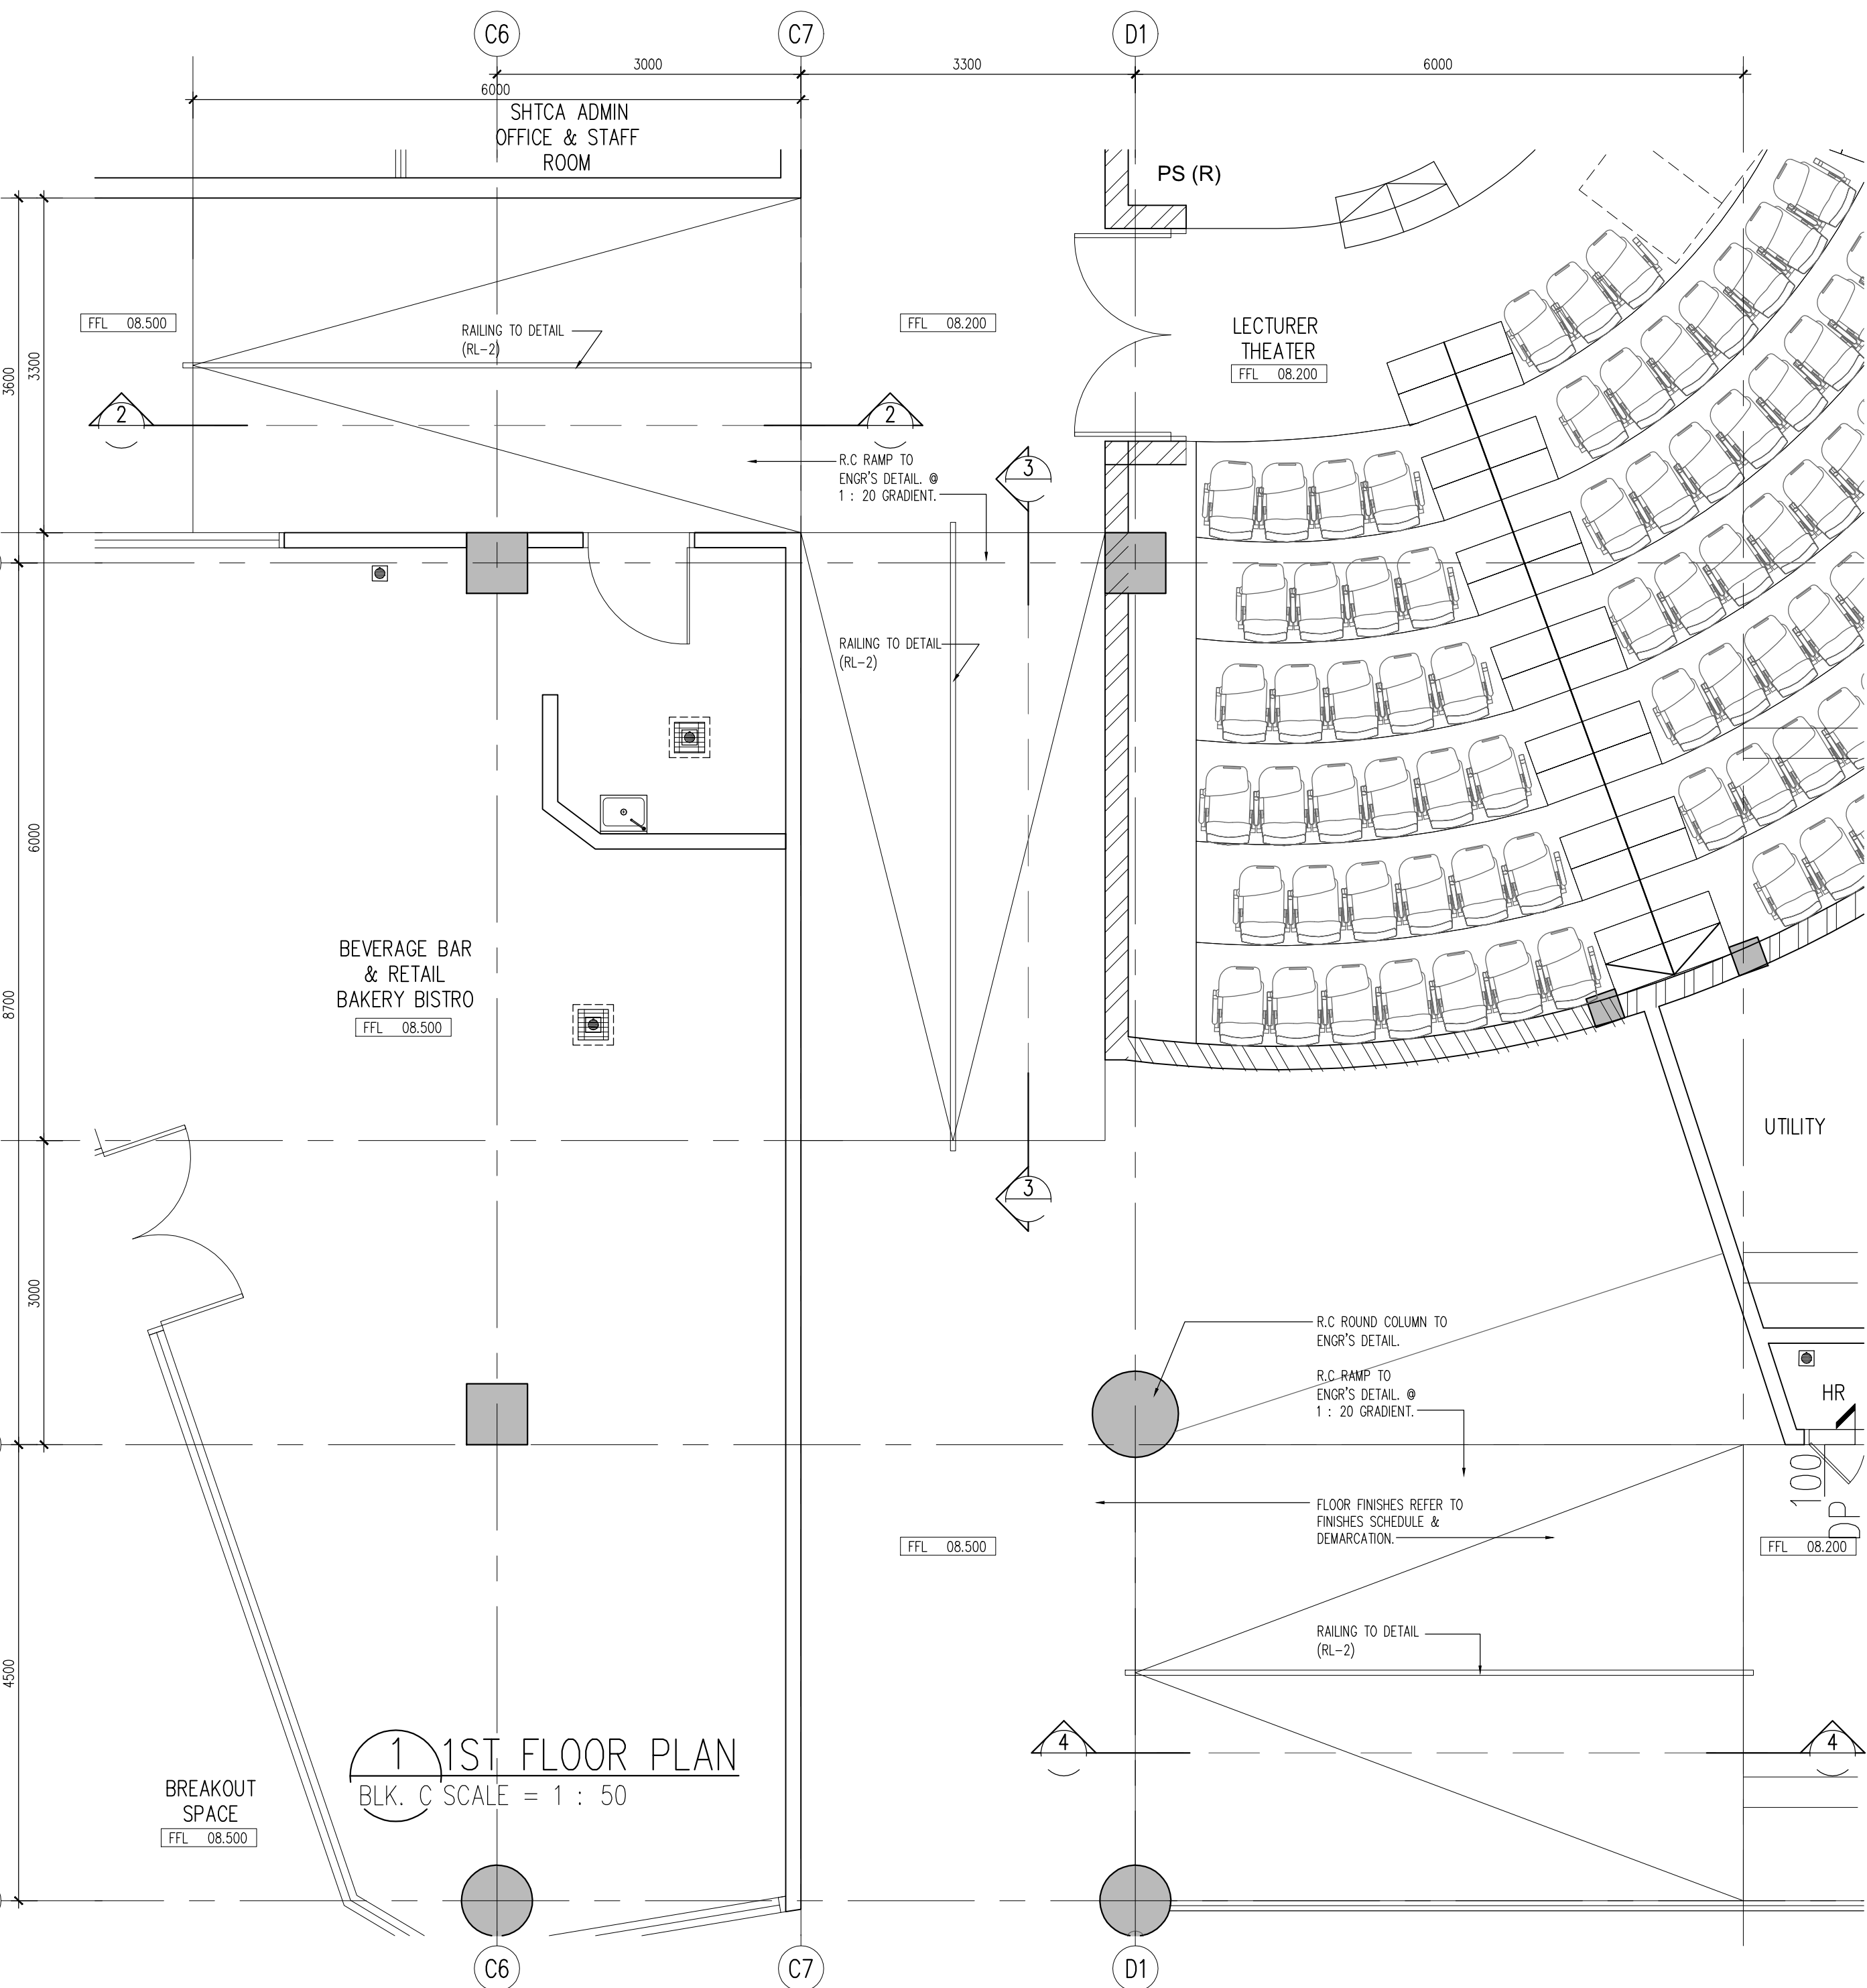

A

LEMBAGA
ARKITEK
MALAYSIA

Ar. YEW BU HWA
ARKITEK PROFESIONAL
No Pendaftaran: JAM-8796

Saya mengesahkan bahawa plan-plan yang dihangkat adalah mengikut Undang-Undang Keil Bangunan Negara 1986 dan Undang-Undang Keil Bangunan-Sekarang (Jandaan) 2007 [JWS2007] dan pihdian-piidhan serta geriganduan-geriganduan dan pidi-pidii-Majlis Perbandaran Seberang Perai.

Saya mengesahkan bahawa kerja-kerja pembinaan akan dipantau oleh pejabat perijinan saya.

Saya menerangkan dan meneguhkan bahawa plan-plan bangunan adalah seturut dengan plan induk mancamanya yang dikeluarkan dan akan menjadi usapan serta kerja-survei, plotplan, lotakad, lotakad.

SCALE :		CAD NO. :				
AS SHOWN		553_CA-529-01_A.dwg				
DRAWN BY :		CHECK BY :			DATE :	
IBRAHIM		Mr. Farid			JUNE 2016	
PROJECT NO. :	STATUS	BLOCK	DWG. NO.	DWG. NO.	REVISION	
55314	CA	VT	529	01	A	