
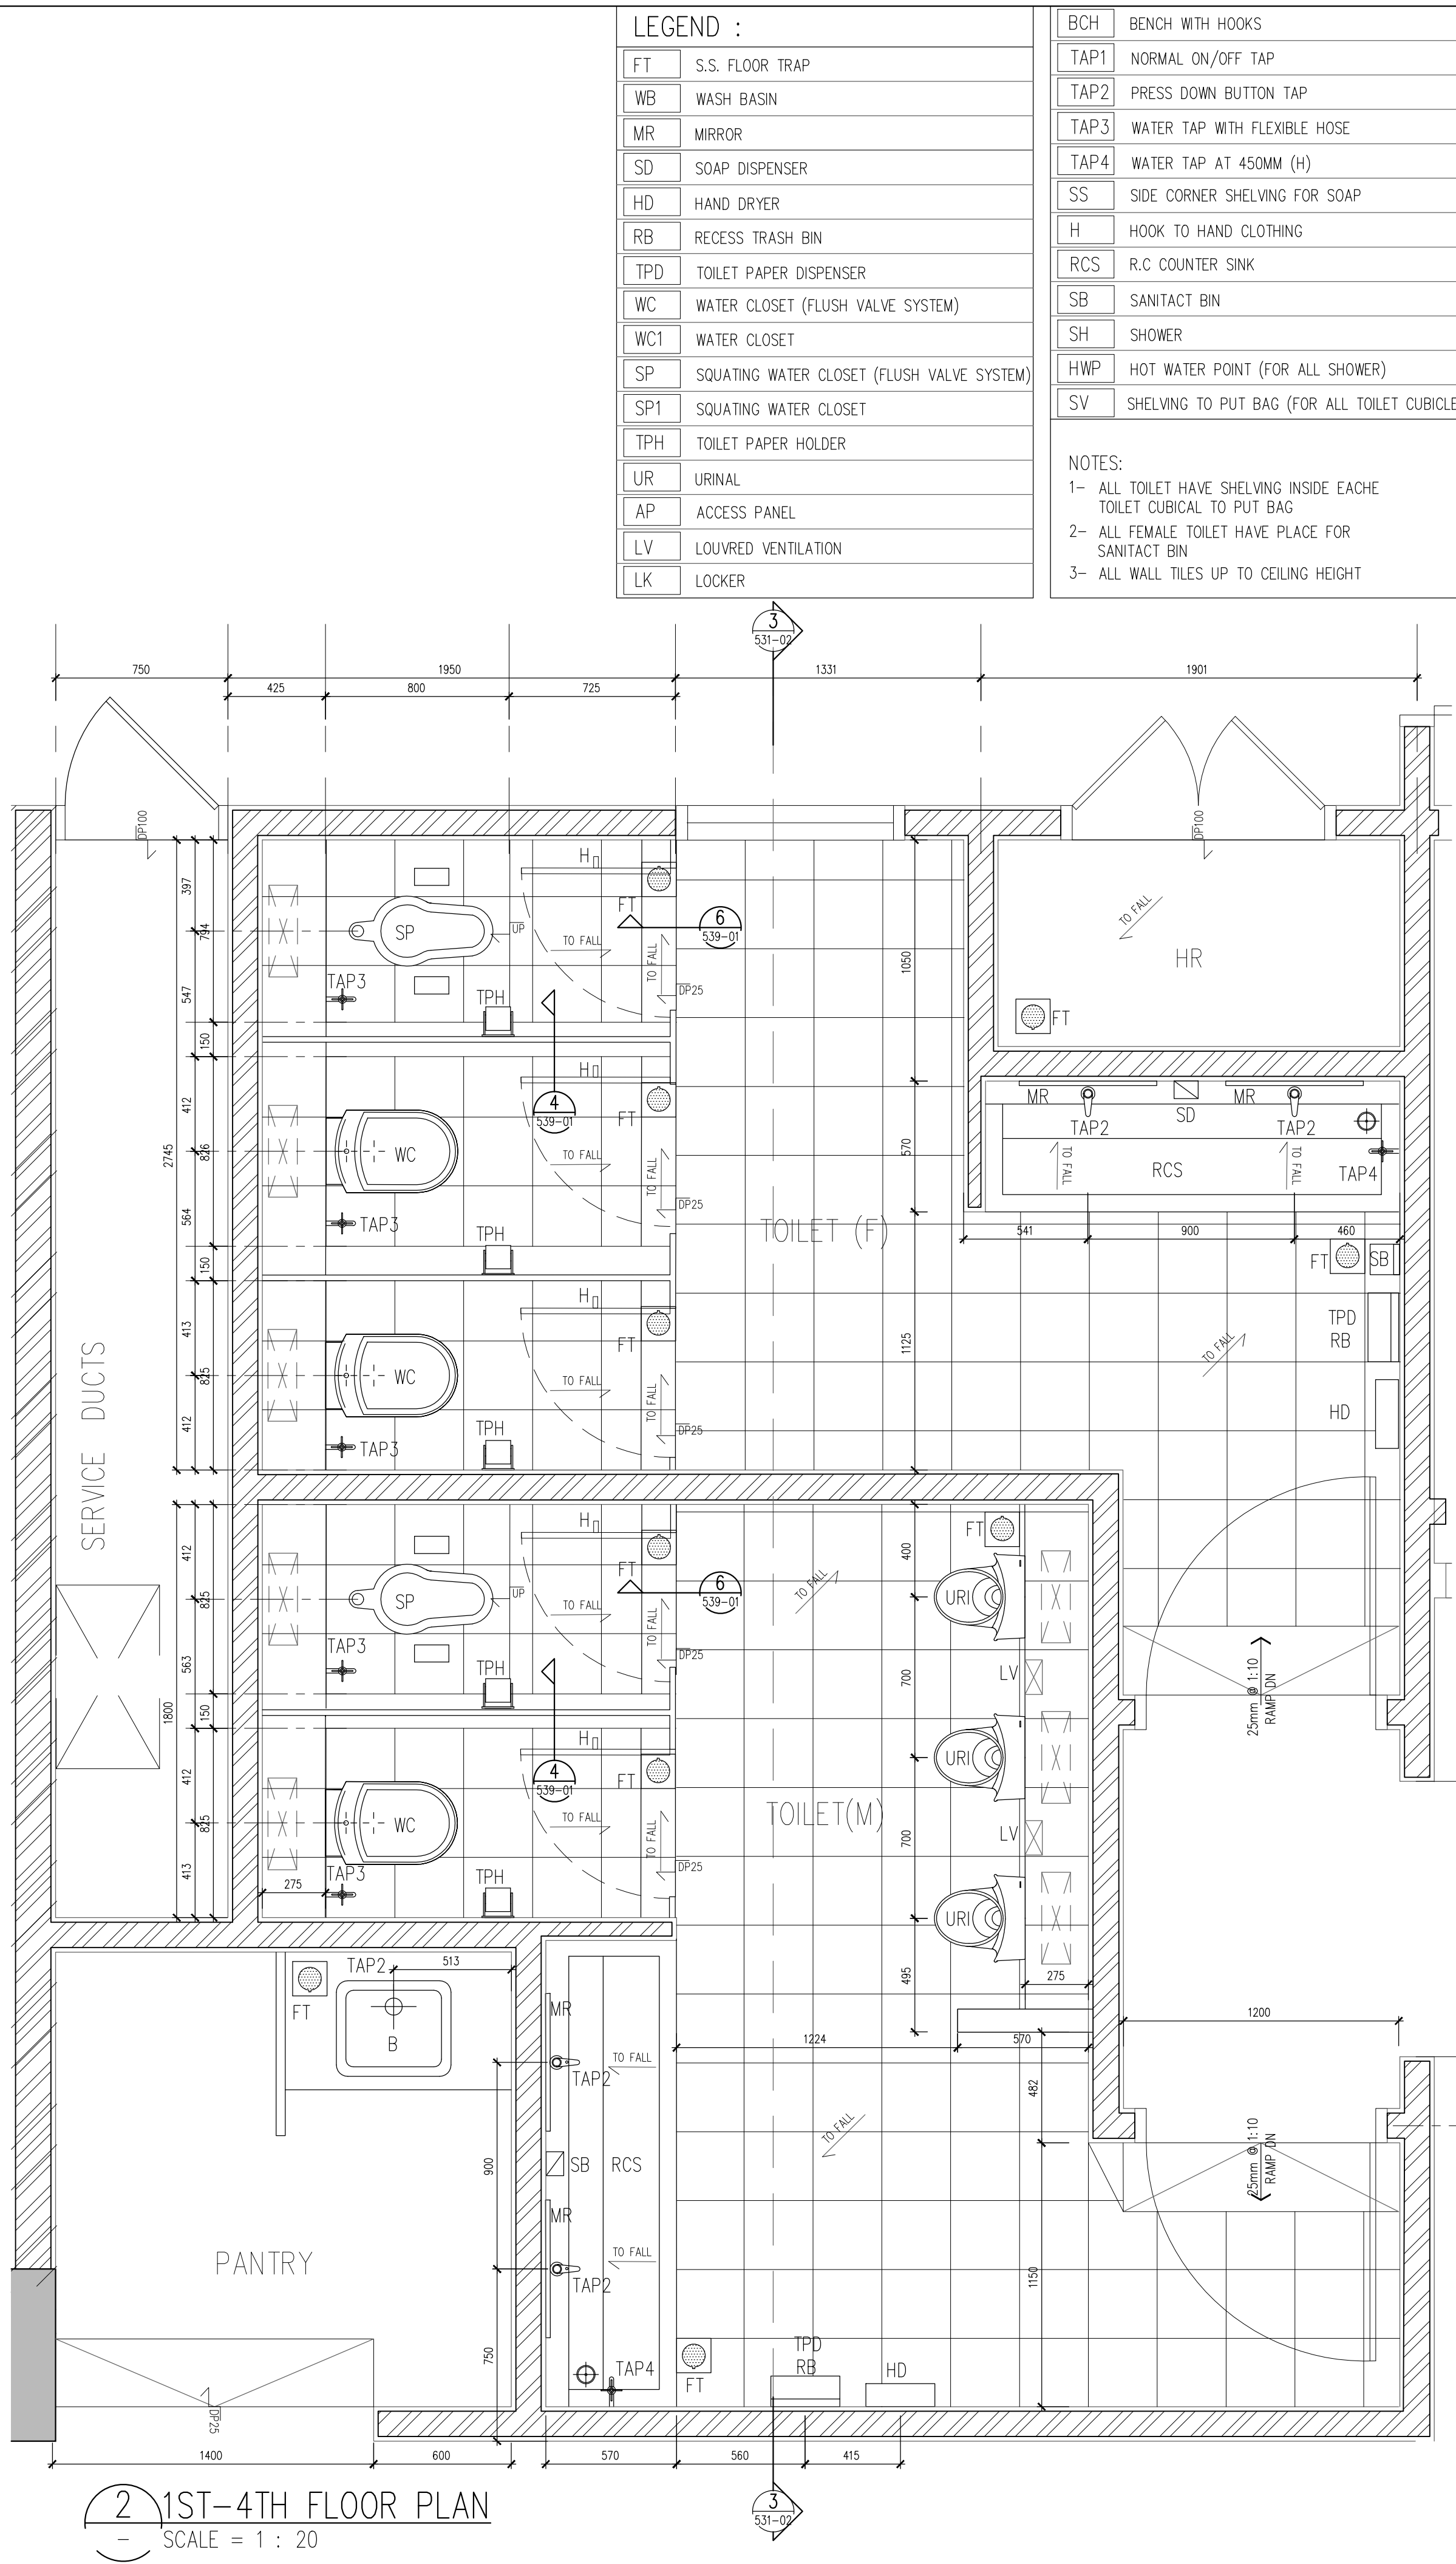


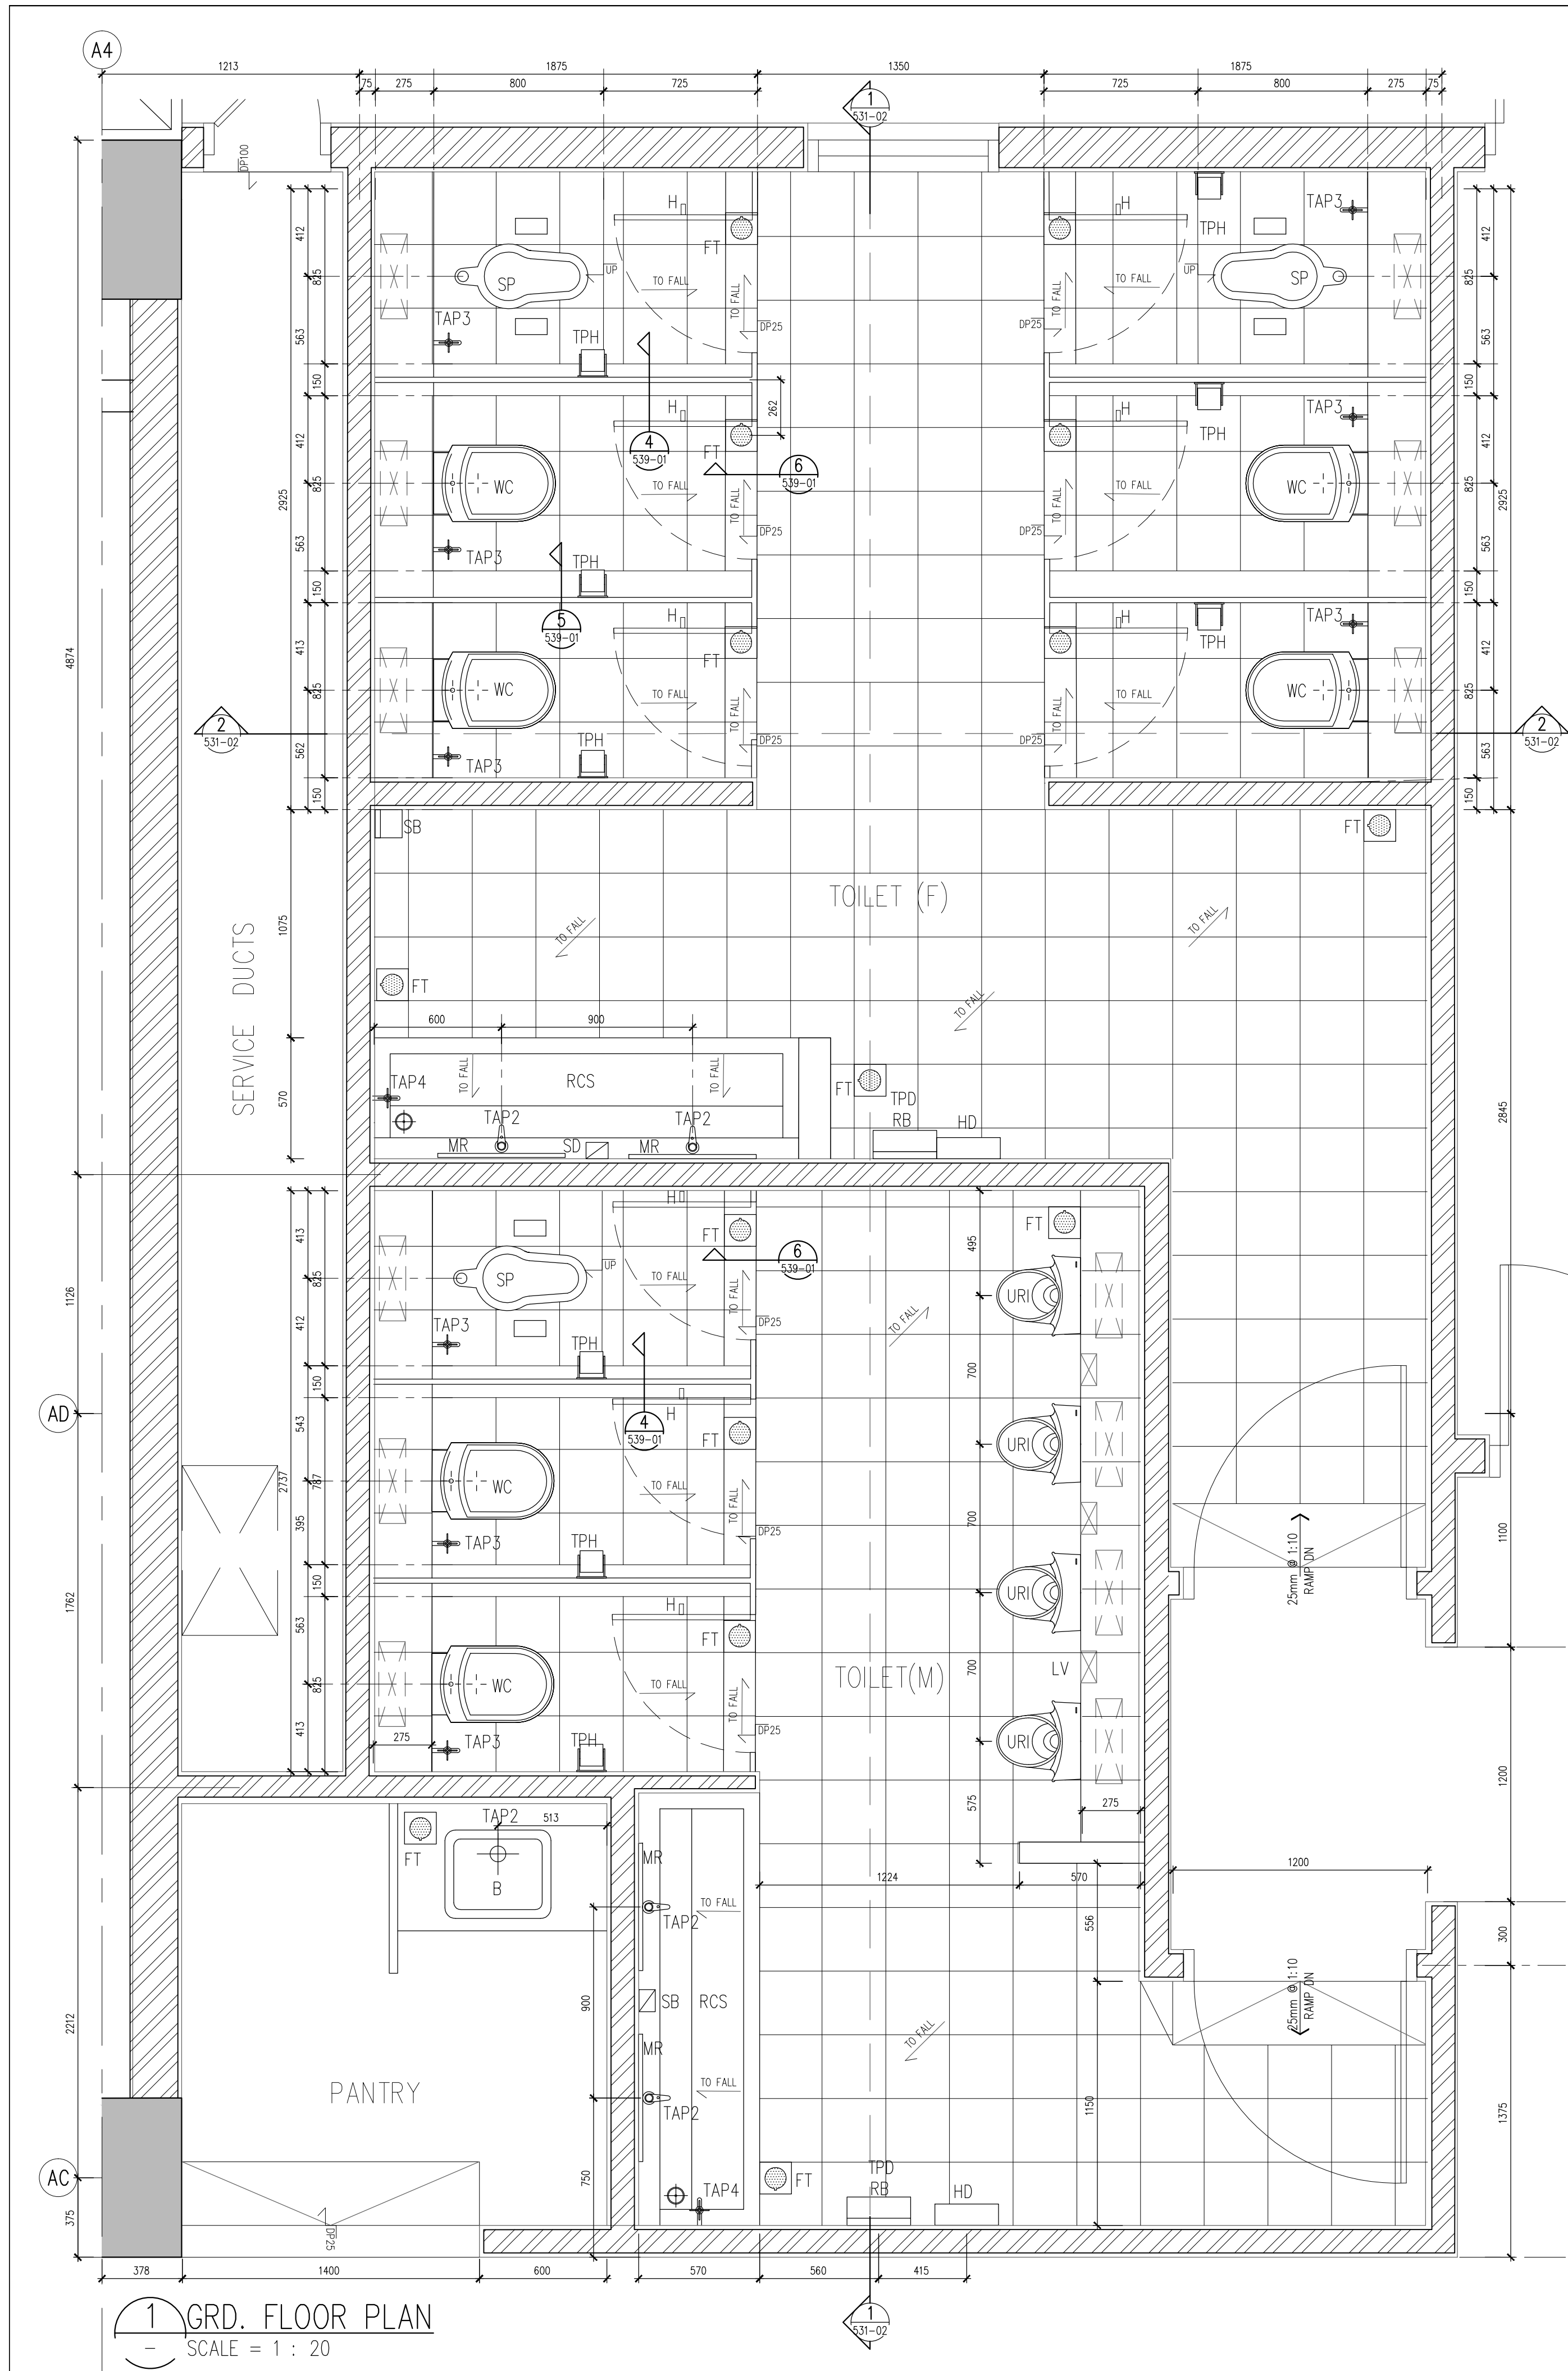

Hak Cipta Terpelihara. Tidak dibenarkan menetak mana-mana bahagian ilustrasi dalam apa jua bentuk dan dengan apa cara pun samada secara elektronik, menetak, mekanik, rakaman atau cara lain sebelum mendapat kebenaran bertulis dari IRVY ARCHITECTS SDN. BHD.			
REV.	DATE	DESCRIPTION	REMARK
A	23.06.2016	FIRST ISSUED FOR CONSTRUCTION DRAWING	FARID
KEY PLAN :			
PROJECT TITLE CADANGAN MEMBINA SEBUAH KOLEJ UNIVERSITI SWASTA DI ATAS PT 5828, PERSIARAN CASSIA BARAT 3, BATU KAWAN, MK. 13, SEBERANG PERAI SELATAN YANG MENDANGUNGI :			
BLOK A - PUSAT PENTADBIRAN 5 TINGKAT BLOK B - PERPUSTAKAAN DAN BLIK KULIAH 8 TINGKAT BLOK C - BANGUNAN AKADEMIK DAN DEWAN SERBAGUNA 3 TINGKAT DENGAN PODIUM BLOK D - DEWAN KULIAH DAN KAFETERIA 3 TINGKAT BLOK E - BANGUNAN AKADEMIK 5 TINGKAT 2 UNIT PONDOK PENGAWAL DAN 1 UNIT TNB 11 KV STESEN SUIS UTAMA			
UNTUK : TETUAN KDU COLLEGE (PG) SDN. BHD			
LAND OWNER & BUILDING OWNER :			
NAMA : DR. CHONG BENG KEOK JAWATAN : KETUA PECAJAJ EKSEKUTIF (CEO) NO IC : 610612-02-5048 ALAMAT : KDU COLLEGE (PG) SDN BHD 32, JALAN ANSON, 10400, GEORGE TOWN, PULAU PINANG NO. TEL : 604-2386368			
KITCHEN SPECIALIST : DISHES SDN BHD NO. 21-1, JALAN SEMENYIH SENTRAL 1, SEMENYIH SENTRAL SEMENYIH, 43500 SELANGOR TEL : +603-872-71201 email : info@dishes.com.my webmail : www.dishes.com.my			
QS CONSULTANT : UNITECH QS CONSULTANCY SDN. BHD. 12A-A, MENARA NORTHEM 55, JALAN SULTAN AHMAD SHAH, 10050 PENANG			
M&E CONSULTANT : PERUNDING P.L.A. Consulting Mechanical & Electrical Engineers. 8-01, WISMA PANTAI, TEL NO. : (604) 3337990 JALAN WISMA PANTAI, FAX NO. : (604) 3317337 12200, BUTTERWORTH, PENANG. E-MAIL : project@pla-group.com			
C&S CONSULTANT : PERUNDING KELANA CIVIL & STRUCTURAL ENGINEERS Level 12, Unit 12(D), Wisma Boon Siew, No.1, Penang Road, 10000 Penang. Tel: 2622628, Fax: 2641618 (Company No. AS0232772-W)			
DESIGN ARCHITECT : ARCHITECTURE GROUP - STUDIO A CPG CONSULTANTS PTE LTD			
ARCHITECT : BH YEW ARCHITECT (SP/Y61) 15TH FLOOR, BANGUNAN AMMUTLIFE NO.1, JALAN LUMUT, 50400 KUALA LUMPUR TEL: (03) 4043-1346 FAX: (03) 4043-1349 EMAIL: ybhwa@nrab.com.my			
CONSTRUCTION DRAWING			
DRAWING TITLE : BLOCK A MALE & FEMALE TOILET - PLAN			
SCALE : AS SHOWN			
DRAWN BY : IBRAHIM			
PROJECT NO. : 55314			
STATUS : CA			
BLOCK : TD			
DWG. NO. : 531			
DWG. NO. : 01			
REVISION : A			