


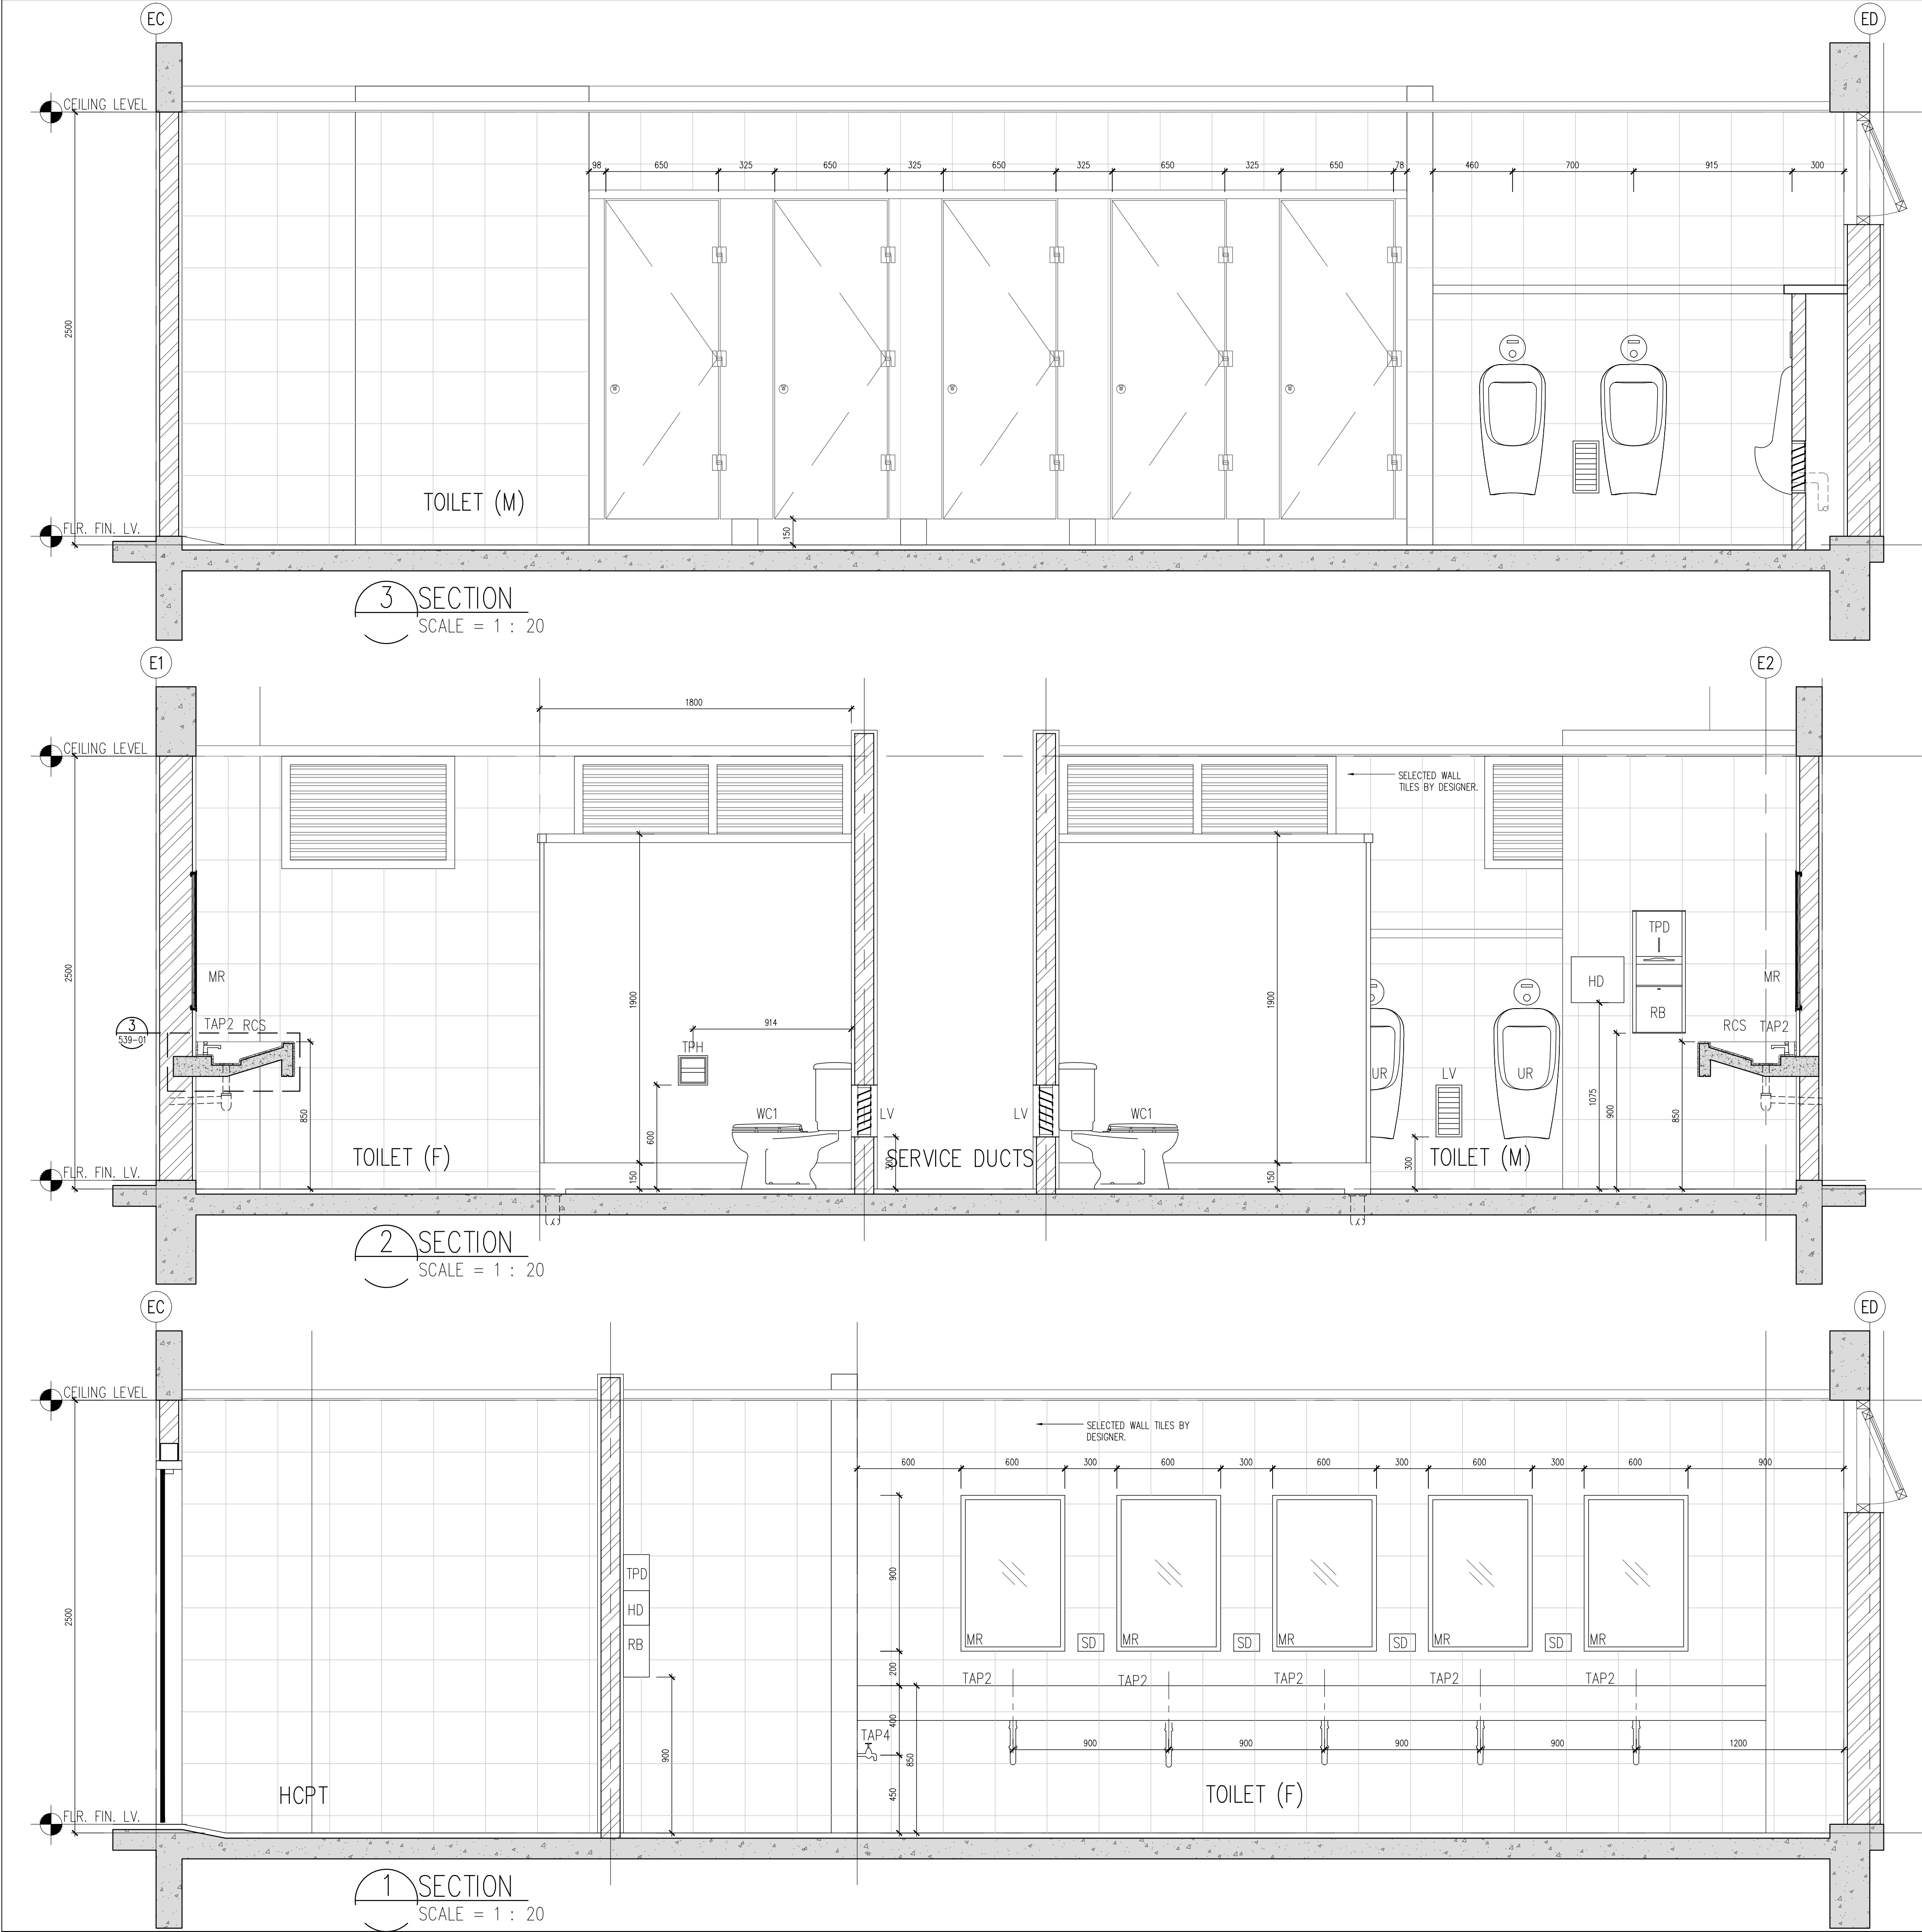


LEGEND :

|      |                                               |
|------|-----------------------------------------------|
| FT   | S.S. FLOOR TRAP                               |
| WB   | WASH BASIN                                    |
| MR   | MIRROR                                        |
| SD   | SOAP DISPENSER                                |
| HD   | HAND DRYER                                    |
| RB   | RECESS TRASH BIN                              |
| TPD  | TOILET PAPER DISPENSER                        |
| WC   | WATER CLOSET (FLUSH VALVE SYSTEM)             |
| WC1  | WATER CLOSET                                  |
| SP   | SQUATING WATER CLOSET (FLUSH VALVE SYSTEM)    |
| SP1  | SQUATING WATER CLOSET                         |
| TPH  | TOILET PAPER HOLDER                           |
| UR   | URINAL                                        |
| AP   | ACCESS PANEL                                  |
| LV   | LOUVRED VENTILATION                           |
| LK   | LOCKER                                        |
| BCH  | BENCH WITH HOOKS                              |
| TAP1 | NORMAL ON/OFF TAP                             |
| TAP2 | PRESS DOWN BUTTON TAP                         |
| TAP3 | WATER TAP WITH FLEXIBLE HOSE                  |
| TAP4 | WATER TAP AT 450MM (H)                        |
| SS   | SIDE CORNER SHELIVING FOR SOAP                |
| H    | HOOK TO HAND CLOTHING                         |
| RCS  | R.C COUNTER SINK                              |
| SB   | SANITACT BIN                                  |
| SH   | SHOWER                                        |
| HWP  | HOT WATER POINT (FOR ALL SHOWER)              |
| SV   | SHELIVING TO PUT BAG (FOR ALL TOILET CUBICLE) |

NOTES:  
1- ALL TOILET HAVE SHELIVING INSIDE EACH TOILET CUBICAL TO PUT BAG  
2- ALL FEMALE TOILET HAVE PLACE FOR SANITACT BIN  
3- ALL WALL TILES UP TO CEILING HEIGHT

Hak Cipta Terpelihara. Tidak dibenarkan mencetak mana-mana bahagian ilustrasi dalam apa jua bentuk dan dengan apa cara pun samada secara elektronik, mencetak, mekanik, rakaman atau cara lain sebelum mendapat kebenaran bertulis dari NRY ARCHITECTS SDN. BHD.

| REV. | DATE       | DESCRIPTION                           | REMARK |
|------|------------|---------------------------------------|--------|
| A    | 23.06.2016 | FIRST ISSUED FOR CONSTRUCTION DRAWING | FARID  |

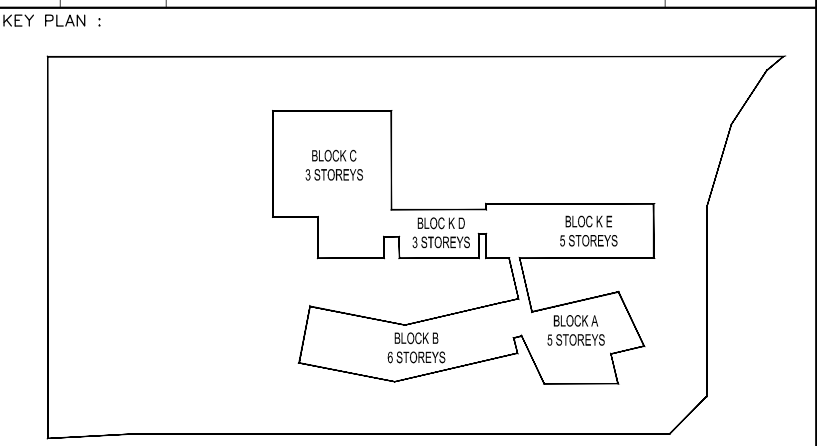

PROJECT TITLE :  
CADANGAN MEMBINA SEBUAH KOLEJ UNIVERSITI SWASTA DI ATAS PT 5828, PERSIARAN CASSIA BARAT 3, BATU KAWAN, MK. 13, SEBERANG PERAI SELATAN YANG MENGANDUNGI :

BLOK A : -PUSAT PENTADBIRAN 5 TINGKAT  
BLOK B : -PERPUSTAKAAN DAN BLIK KULIAH 8 TINGKAT  
BLOK C : -BANGUNAN AKADEMIK DAN DEWAN SERBAGUNA 3 TINGKAT DENGAN PODIUM  
BLOK D : -DEWAN KULIAH DAN KAFETERIA 3 TINGKAT  
BLOK E : - BANGUNAN AKADEMIK 5 TINGKAT  
2 UNIT PONDOK PENGAWAL DAN  
1 UNIT TNB 11 KV STESEN SUIS UTAMA

UNTUK : TETUAN KDU COLLEGE (PG) SDN. BHD

LAND OWNER & BUILDING OWNER :

NAMA : DR. CHONG BENG KEOK  
JAWATAN : KETUA PEGAWAI EKSEKUTIF (CEO)  
NO IC : 610612-02-5648  
ALAMAT : KDU COLLEGE (PG) SDN BHD  
32, JALAN ANSON,  
10400, GEORGE TOWN, PULAU PINANG  
NO. TEL : 604-2386368

KITCHEN SPECIALIST : DISHES SDN BHD  
NO. 21-1, JALAN SEMENYIH SENTRAL 1,  
SEMENYIH SENTRAL  
SEMENYIH, 43500, SELANGOR  
TEL : +603-872-71201  
email : info@dishes.com.my  
webmail : www.dishes.com.my

QS CONSULTANT :  
UNITECH QS CONSULTANCY SDN. BHD.  
12A-A, MENARA NORTHAM  
55, JALAN SULTAN AHMAD SHAH,  
10050 PENANG

M&E CONSULTANT :  
PERUNDING P.L.A.  
Consulting Mechanical & Electrical Engineers.  
8-01, WISMA PANTAI, TEL NO. : (604) 3337990  
JALAN WISMA PANTAI, FAX NO. : (604) 3337337  
12200, BUTTERWORTH, PENANG. E-MAIL : project@pla-group.com

C&S CONSULTANT :  
PERUNDING KELANA  
CIVIL & STRUCTURAL ENGINEERS  
Level 12, Unit 12(D), Wisma Boon Siew,  
No.1, Penang Road, 10000 Penang.  
Tel: 2622628, Fax: 2641618  
(Company No. AS0232772-W)

DESIGN ARCHITECT :  
ARCHITECTURE GROUP - STUDIO A  
CPG CONSULTANTS PTE LTD  
CONSULTANTS  
238B, THOMSON ROAD, #12-02 TOWER B  
NOVENA SQUARE, SINGAPORE 307695  
TEL +65 6357 4468 FAX +65 6357 4469

ARCHITECT :  
BH YEW ARCHITECT (SP/Y61)  
15TH FLOOR, BANGUNAN AMMETLIFE  
NO.1, JALAN LUMUT, 50400 KUALA LUMPUR  
TEL: (03) 4043-1346 FAX: (03) 4043-1349  
EMAIL: ybhwa@nrasb.com.my

Ar. YEW BU HWA  
ARKITEK PROFESIONAL  
No.Pendaftaran LAM: A/Y61  
Saya mengesahkan bahawa pelan-pelan yang diantar adalah mengikut Undang-Undang Kaji Bangunan Seragam 1986 dan Undang-Undang Kaji Bangunan Seragam (pindaan) 2007 (JASCO:07) dan pindaan-pindaan serta garis panduan-garis panduan dan polisi-polisi Majlis Perbandaran Seberang Perai. Saya mengesahkan bahawa kerja-kerja pembinaan akan dijalankan dengan sempurna. Saya mengesahkan dan mengesahkan pelan-pelan bangunan adalah sesuai dengan pelan kebenaran merancang yang diluluskan dan akan mematuhi ukuran serta syarat-syarat jabatan Teknikal.

CONSTRUCTION DRAWING

DRAWING TITLE :  
BLOCK E  
MALE & FEMALE TOILET  
- SECTIONS

|               |                     |
|---------------|---------------------|
| SCALE :       | CAD NO. :           |
| AS SHOWN      | 553_CA-536-02_A.dwg |
| DRAWN BY :    | CHECK BY :          |
| IBRAHIM       | Mr. Farid           |
| PROJECT NO. : | STATUS :            |
| 55314         | CA                  |
| BLOCK :       | DWG. NO. :          |
| TD            | 536                 |
| DWG. NO. :    | NO. :               |
| 02            | 02                  |
| REVISION :    | A                   |