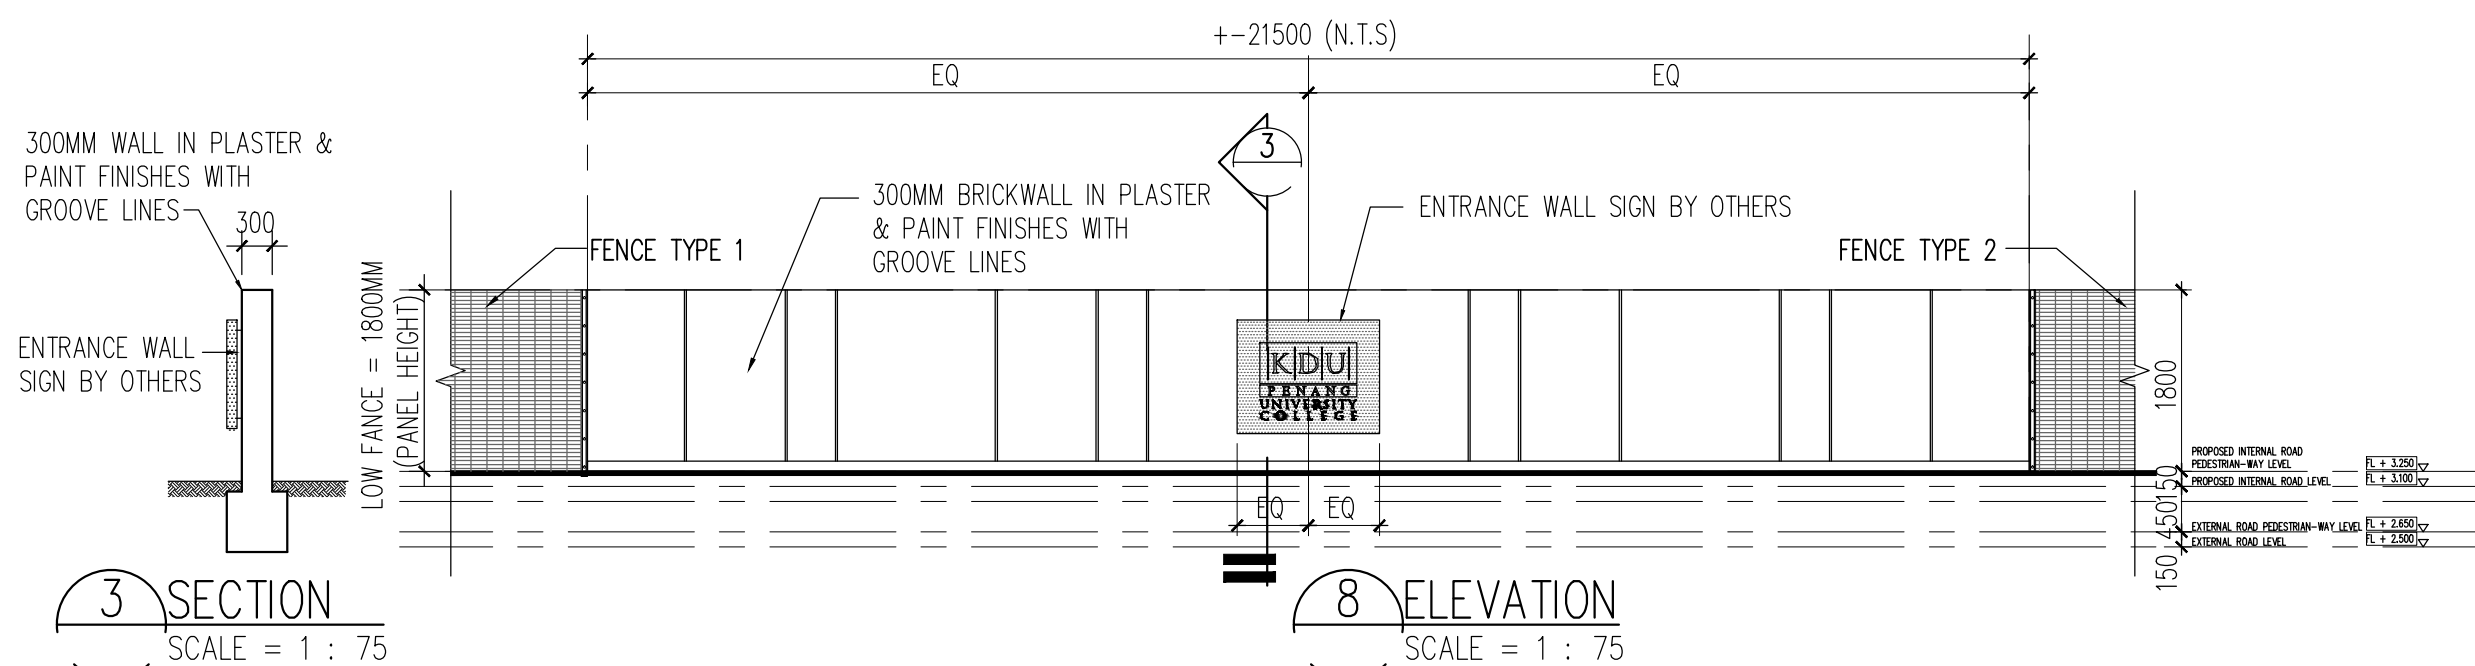


[illegible]

BLOK A - PUSAT PENTADBIRAN 5 TINGKAT
BLOK B - PERPUSTAKAAN DAN BILIK KULIAH 6 TINGKAT
BLOK C - BANGUNAN AKADEMIK DAN DEWAN SERBAGUNA 3
TINGKAT DENGAN PODIUM
BLOK D - DEWAN KULIAH DAN KAFETERIA 3 TINGKAT
BLOK E - BANGUNAN AKADEMIK 5 TINGKAT
2 UNIT PONDOK PENGAWAL DAN
1 UNIT TNB 11 KV STESEN SUIS UTAMA

LAND OWNER & BUILDING OWNER :

KITCHEN SPECIALIST :

DISHES

DISHES SDN BHD
 NO. 21-1, JALAN SEMENYIH SENTRAL 1,
 SEMENYIH SENTRAL,
 SEMENYIH, 43500 SELANGOR
 TEL : +603-872-71201
 email : info@dishes.com.my
 webmail : www.dishes.com.my

UNITECH
M&E CONSULTANT :
PERUNDING P.L.A.
Consulting Mechanical & Electrical Engineers.
8-01, WISMA PANTAI,
JALAN WISMA PANTAI,
12200 BUTTERWORTH, PENANG.
TEL. NO. : (604) 3337990
FAX NO. : (604) 3317337
E-MAIL : project@pla-group.com

DESIGN ARCHITECT :

CPG
CONSULTANTS

ARCHITECTURE GROUP - STUD
CPG CONSULTANTS PTE LTD

238B, THOMSON ROAD, #12-00 TOWER B
NOVENA SQUARE, SINGAPORE 307685
TEL : +65 6357 4468 FAX : +65 6357 4469


LEMBAGA
ARKITEK
MALAYSIA

DR. YEW BU HWA
ARKITEK PROFESIONAL
No.Pendaftaran LAM: A/Y61

Saya mengesahkan bahawa pelan-pengantar adalah mengikut Undang-Undang Keil Bangunan Serangan 1986 dan Undang-Undang Keil Bangunan Serangan (pindaan) 2007 (UKBS2007) dan pindaan-pindaan serta gerbang-gerbang dan polisi-poli Majlis Perbandaran Seberang Perai. 

DRAWING TITLE :

SCALE :		CAB NO. :				
AS SHOWN		553_CA-562-01_A.dwg				
DRAWN BY :		CHECK BY :			DATE :	
iLA		Mr. Farid			JUNE 2016	
PROJECT NO. :		STATUS	BLOCK	DWG. NO.	DWG. NO.	REVISION
55314		CA	MW	562	01	A