


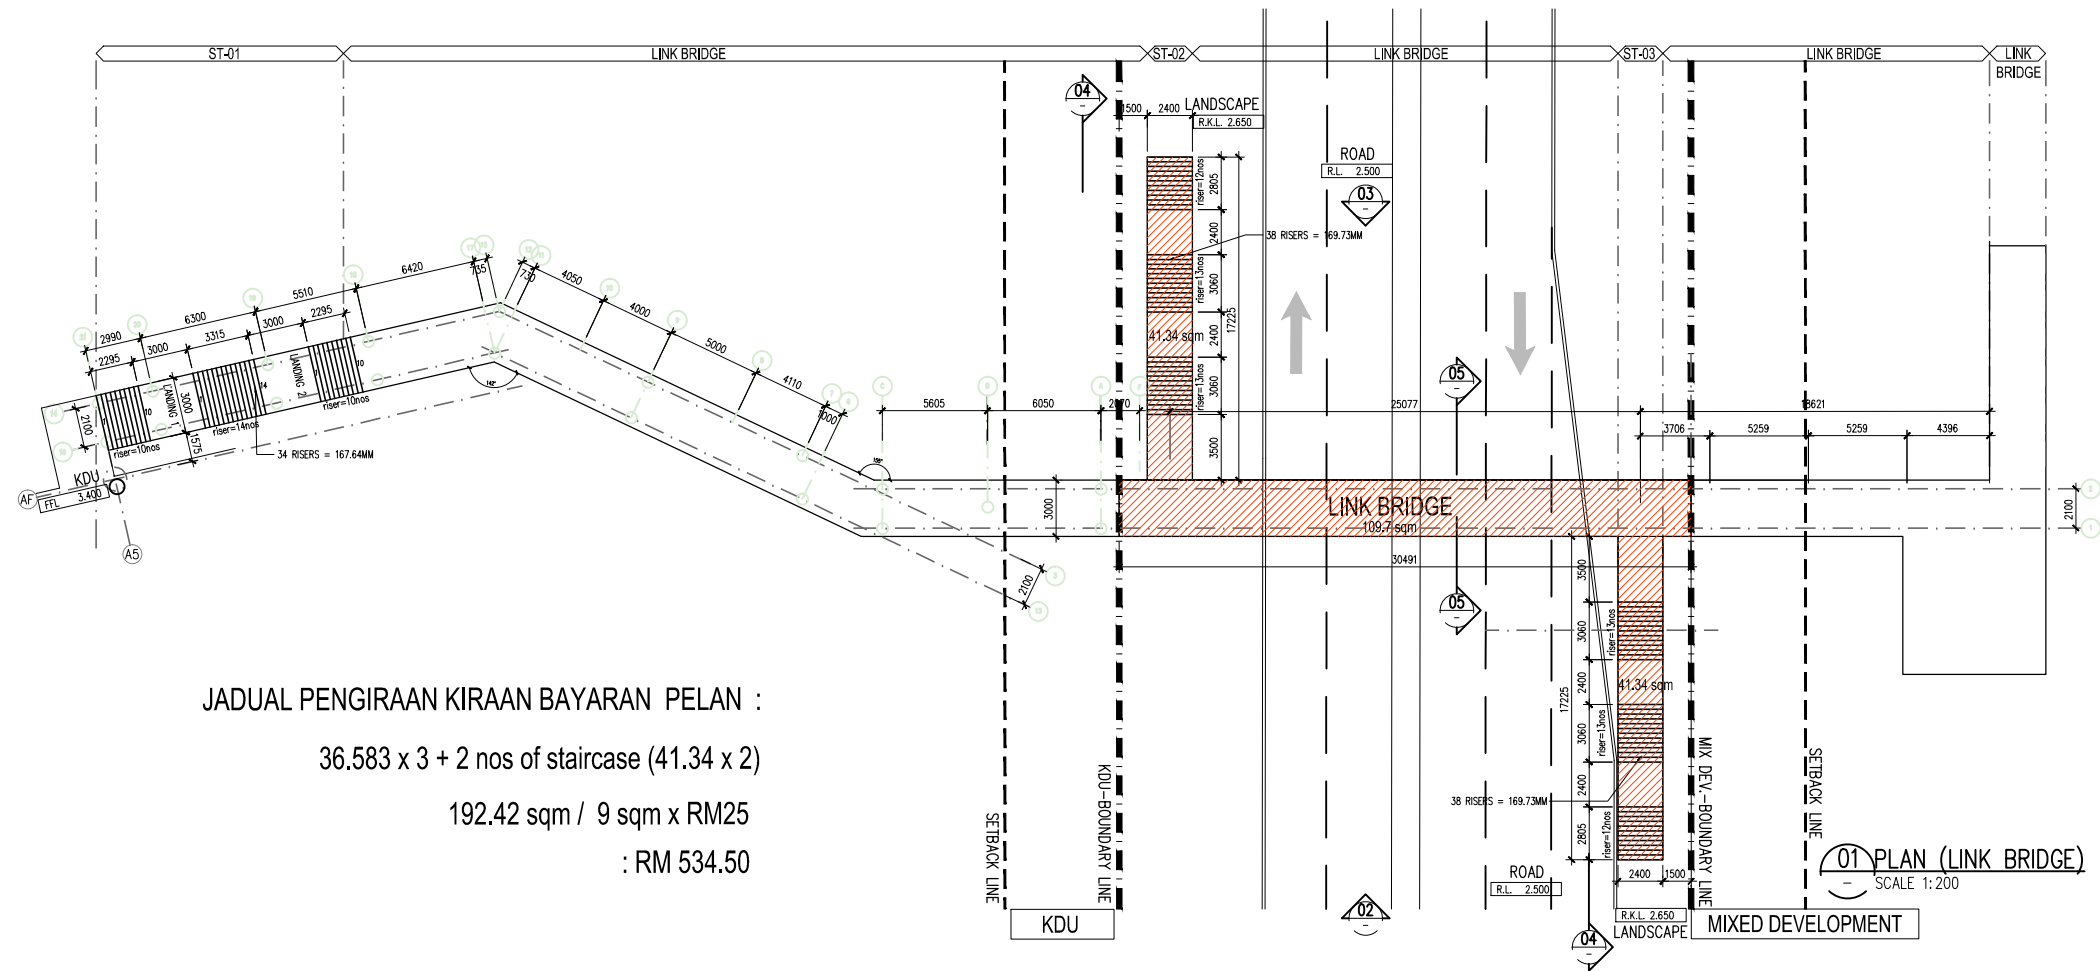

JADUAL PENGIRAAN KIRAAN BAYARAN PELAN :
36.583 x 3 + 2 nos of staircase (41.34 x 2)
192.42 sqm / 9 sqm x RM25
: RM 534.50

NO. FAIL					
KEGUNAAN PEJABAT					
KEY PLAN :					
PROJEK: CADANGAN MEMBINA SEBUAH JEJANTAS MELINTASI JALAN CASSIA BARAT 2, DI ATAS TANAH KERAJAAN ANTARA PT 5828 DAN LOT 21135, MUKIM 13, BATU KAWAN, SEBERANG PRAI SELATAN, PULAU PINANG.					
UNTUK: TETUAN KDU UNIVERSITY COLLEGE (PG) SDN. BHD					
PEMUK DAN PEMAJU					
NAMA : DR. CHONG BENG KEOK JAWATAN : KETUA PEGAWAI EKSEKUTIF (CEO) NO IC : 610612 - 02 - 5048 ALAMAT : KDU COLLEGE (PG) SDN BHD 32, JALAN ANSON, 10400, GEORGE TOWN, PULAU PINANG NO. TEL : 604 - 2386368					
PERUNDING REKABENTUK: ARCHITECTURE GROUP - STUDIO A CPG CONSULTANTS PTE LTD 238B, THOUSON ROAD, #12-01 TOWER B KOVEN SQUARE, SINGAPORE 337885 TEL : +65 6307 4488 FAX : +65 6307 4489					
ARITEK : BH YEW ARCHITECT (SP/Y61) 15TH FLOOR, BANGUNAN AMMETLIFE NO.1, JALAN LUMUT, 50400 KUALA LUMPUR TEL: (03) 4043-1346 FAX: (03) 4043-1349 EMAIL: ybhw@nrasb.com.my					
Ar. YEW BU HWA ARKITEK No.Pendaftaran LAM:A/Y61					
Saya mengesahkan bahawa pelan-pelan yang diutar adalah mengikut Undang-Undang Keil Binaan Seragam 1986 dan Undang-Undang Keil Binaan Seragam (pindaan) 2007 (UKS2007) dan pindaan-pindaan serta garis panduan-garis panduan dan polisi-polisi Majlis Perbandaran Seberang Perai. Saya mengesahkan bahawa kerja-kerja pembinaan akan dijalankan dengan penyelesaian saya. Saya mengesahkan dan menguak bahawa pelan-pelan bangunan adalah setara dengan pelan kementerian merancang yang diluluskan dan akan mematuhi ulasan serta syarat-syarat jabatan teknik.					
BP SUBMISSION NOVEMBER 2016					
LUKSIAN					
JEJANTAS —PELAN —PANDANGAN —KERATAN					
SCALE: SEPERTI: DITUNJUKKAN		CAD NO: 553_BP1-841-01			
DRAWN BY: —	CHECKED BY: FARID/AFFAN	DATE: NOV 2016			
ORIGINATOR ACRONYM	PROJECT NO.	DISCIPLINE			
BH YEW	55314	ARCH			
DWG STATUS	LOT	ATTRIBUTE	LEVEL	DWG NO.	REVISION
BP	—	—	—	842	01



CITIBANK BERHAD (297069-M)

42, Jalan Sultan Ahmad Shah,
10050 Penang.

Cukai Setem Sudah Dibayar / Stamp Duty Paid

Akaun Penerima Sahaja
Account Payee Only

17-07016

Tarikh
Date

1	9	1	0	1	6
D	D	M	M	Y	Y

Bayar
Pay

Majlis Perbandaran Seberang Perai

Atau Pembawa / Or Bearer

• Ringgit
Malaysia

Five Hundred Thirty Four And Sen Fifty Only

RM

534.50

1091PPSB

KDU UNIVERSITY COLLEGE (PG) SDN BHD
879357X

Cheque No.

Bank/Branch No.

Account No.

Jangan Tandatangan Di Bawah Garisan Ini • No Signature Below This Line

100 393457 1707016 0165148002 24