



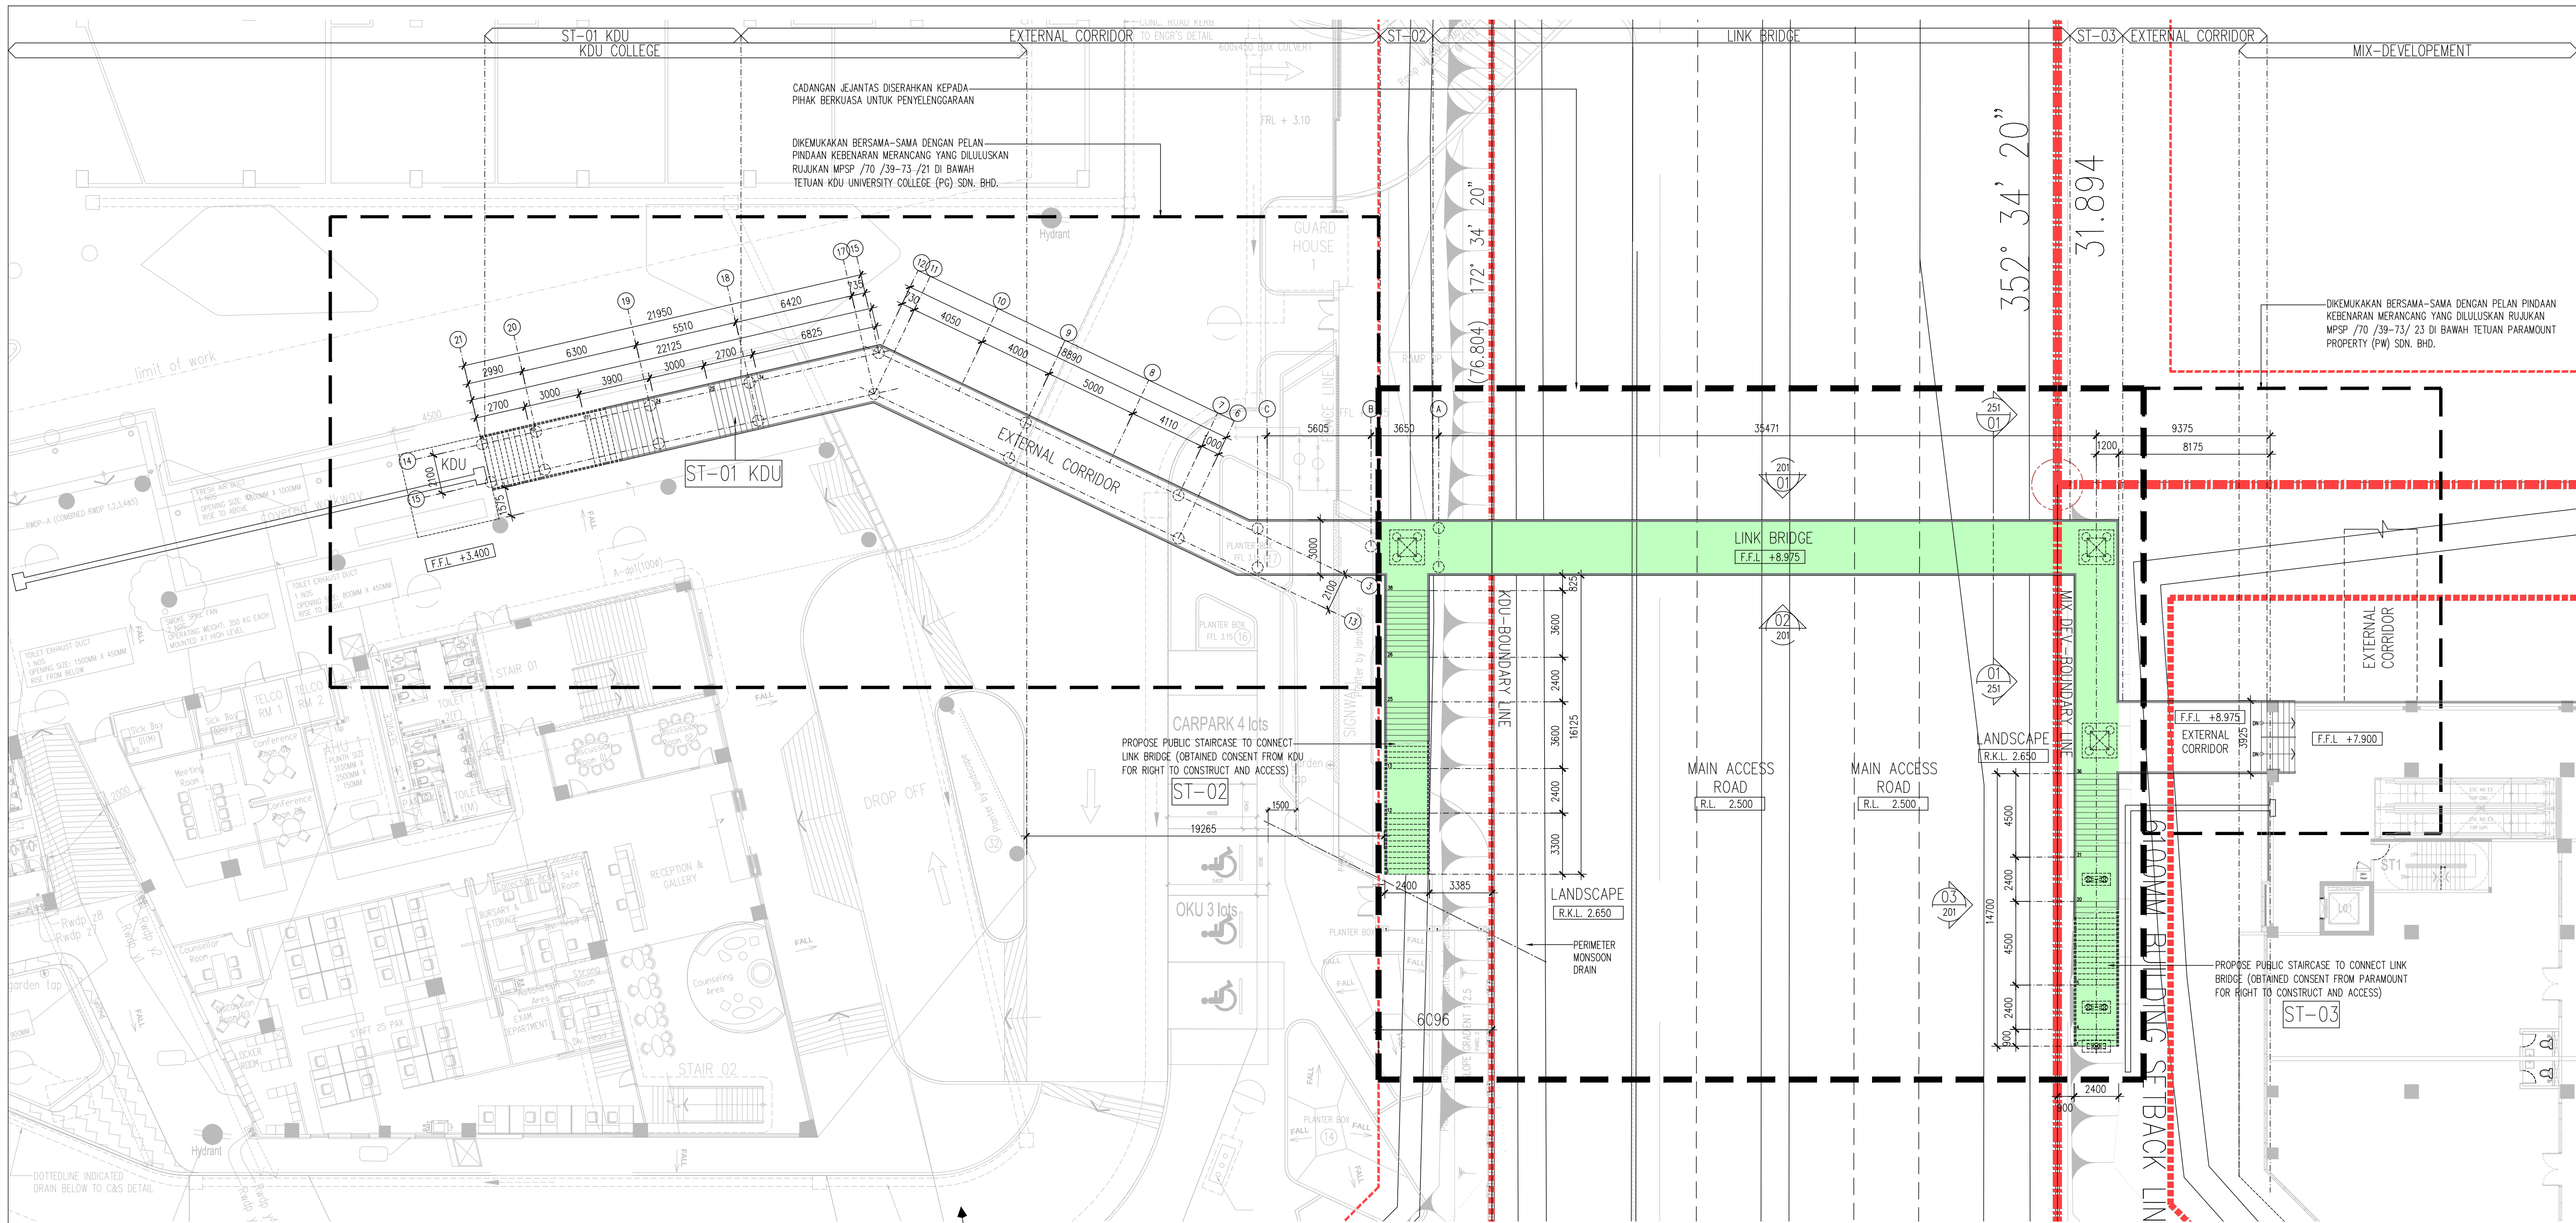

01 PLAN (LINK BRIDGE)
SCALE 1:200

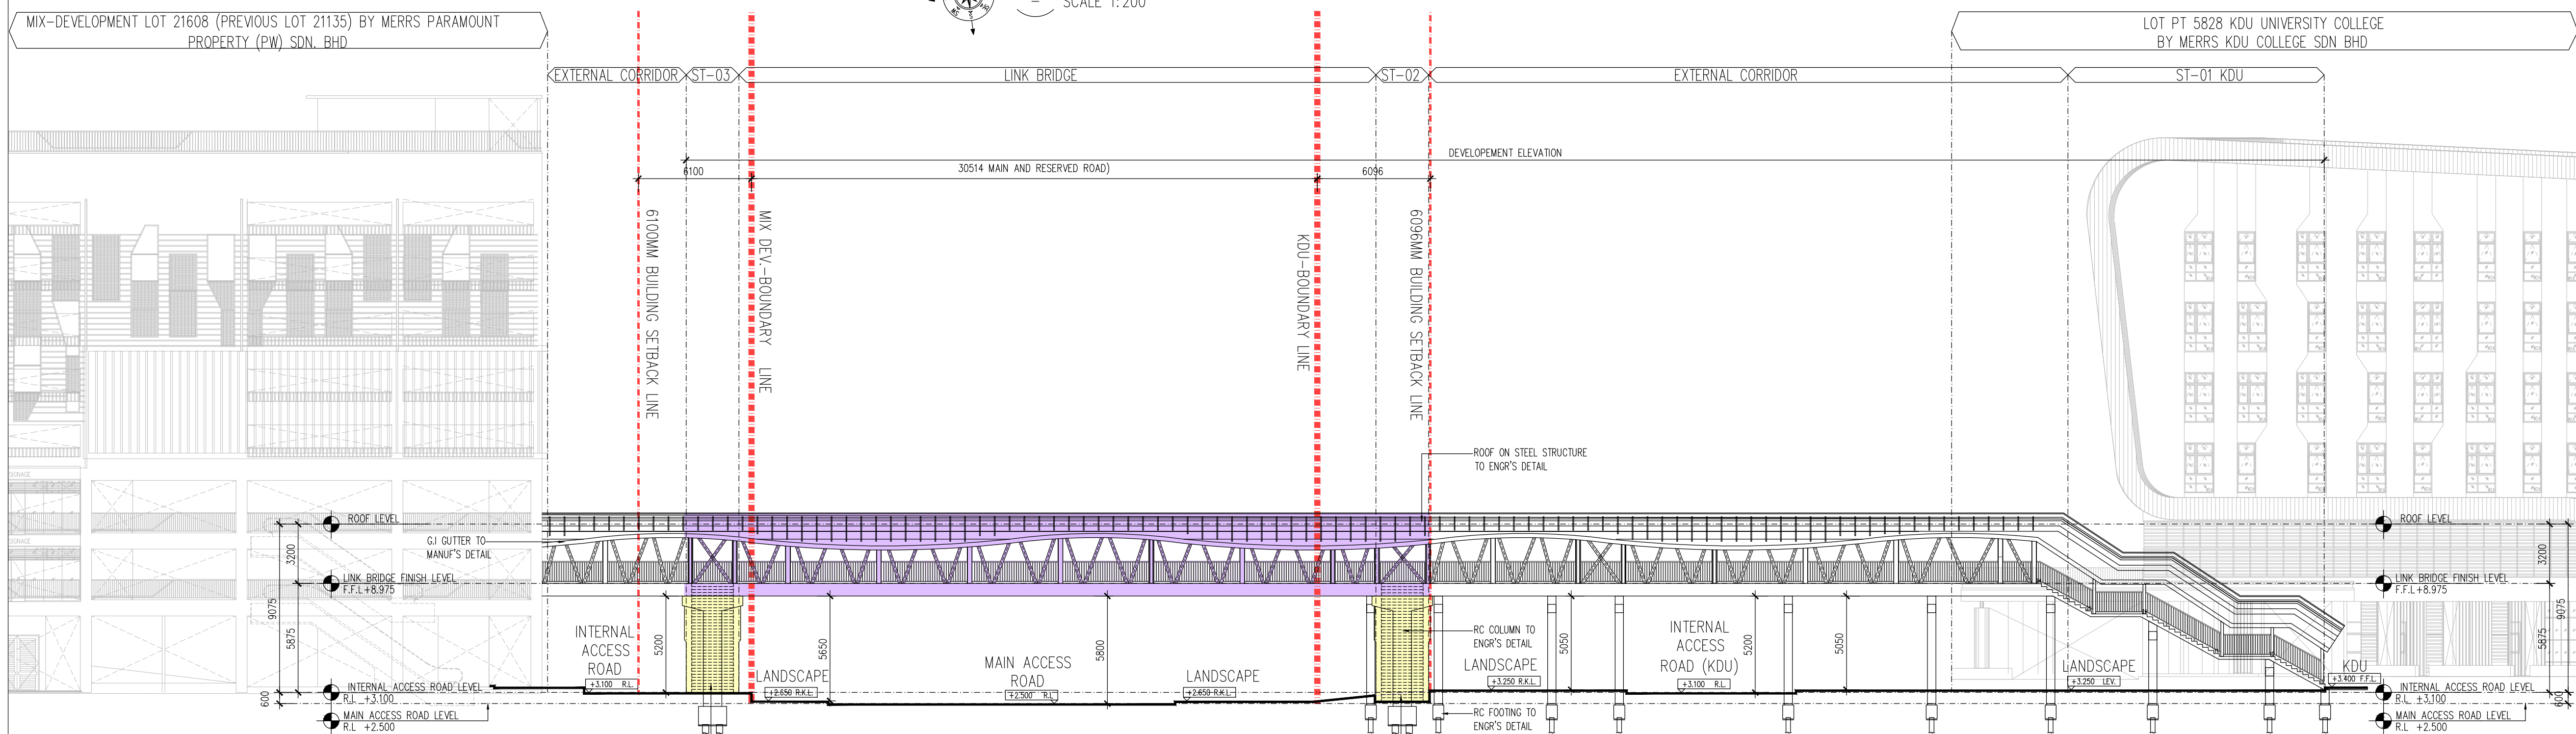

01 ELEVATION 01
SCALE 1:200

NO. FAIL

KEGUNAAN PEJABAT

KEY PLAN :

JEJANTAS

PROJEK:

CADANGAN MEMBINA SEBUAH JEJANTAS MELINTASI
JALAN CASSIA BARAT 2, DI ATAS TANAH KERAJAAN
ANTARA PT 5828 DAN LOT 21135, MUKIM 13, BATU
KAWAN, SEBERANG PRAI SELATAN, PULAU PINANG.

UNTUK:

TETUAN KDU UNIVERSITY COLLEGE (PG) SDN. BHD
Ruj BGN: MPSP/40/30-73/137

PEMILIK DAN PEMAJU

NAMA

: DR. CHONG BENG KEOK

JAWATAN

: KETUA PEGAWAI EKSEKUTIF (CEO)

NO IC

: 610612 - 02 - 5048

ALAMAT

: KDU COLLEGE (PG) SDN BHD
32, JALAN ANSON,
10400, GEORGE TOWN, PULAU PINANG

NO. TEL

: 604 - 2396368

PERUNDING REKABENTUK:

ARCHITECTURE GROUP - STUDIO A
CPG CONSULTANTS PTE LTD
2388, THOMSON ROAD, #12-00 TOWER B
NOVENA SQUARE, SINGAPORE 307985
TEL: +65 6337 4688 FAX: +65 6337 4689

ARKITEK / SAKSI :

BH YEW

ARCHITECT (SP/Y61)

15TH FLOOR, BANGUNAN AMMETLIFE
NO.1, JALAN LUMUT, 50400 KUALA LUMPUR
TEL: (03) 4043-1346 FAX: (03) 4043-1349
EMAIL: yehwa@nrasb.com.my

Saya mengesahkan bahawa pelan-pelan yang dihantar adalah mengikut Undang-Undang Kerd Bangunan
Sengam 1986 dan Undang-Undang Kerd Bangunan Sengam (Gubahan) 2007 [UNDG2007] dan
gubahan-pubahan serta gubahan-pubahan-pubahan dan gubahan-pubahan-pubahan-pubahan Sengam Perak.
Saya mengesahkan bahawa kerja-kerja pembinaan akan dijalankan dengan sempurna saya.
Saya mengesahkan dan mengesahkan bahawa pelan-pelan bangunan adalah sah dan dengan pelan kebenaran
merancang yang dikeluarkan dan akan mematuhi usuan serta syarat-syarat jabatan berkaitan.

BP SUBMISSION

APRIL 2017

LURISAN

JEJANTAS
PELAN
PANDANGAN

SCALE:
AS SHOWN

DRAWN BY
SURYI

ORIGINATOR ACRONYM
BH YEW

DWG STATUS
DD

CAD NO:
5531_BP1-101

CHECKED BY:
JANICE

PROJECT NO.
55314

LOT
-

DATE:
APRIL 2017

DISCIPLINE
ARCH

LEVEL
-

DWG NO.
101

REVISION
00