


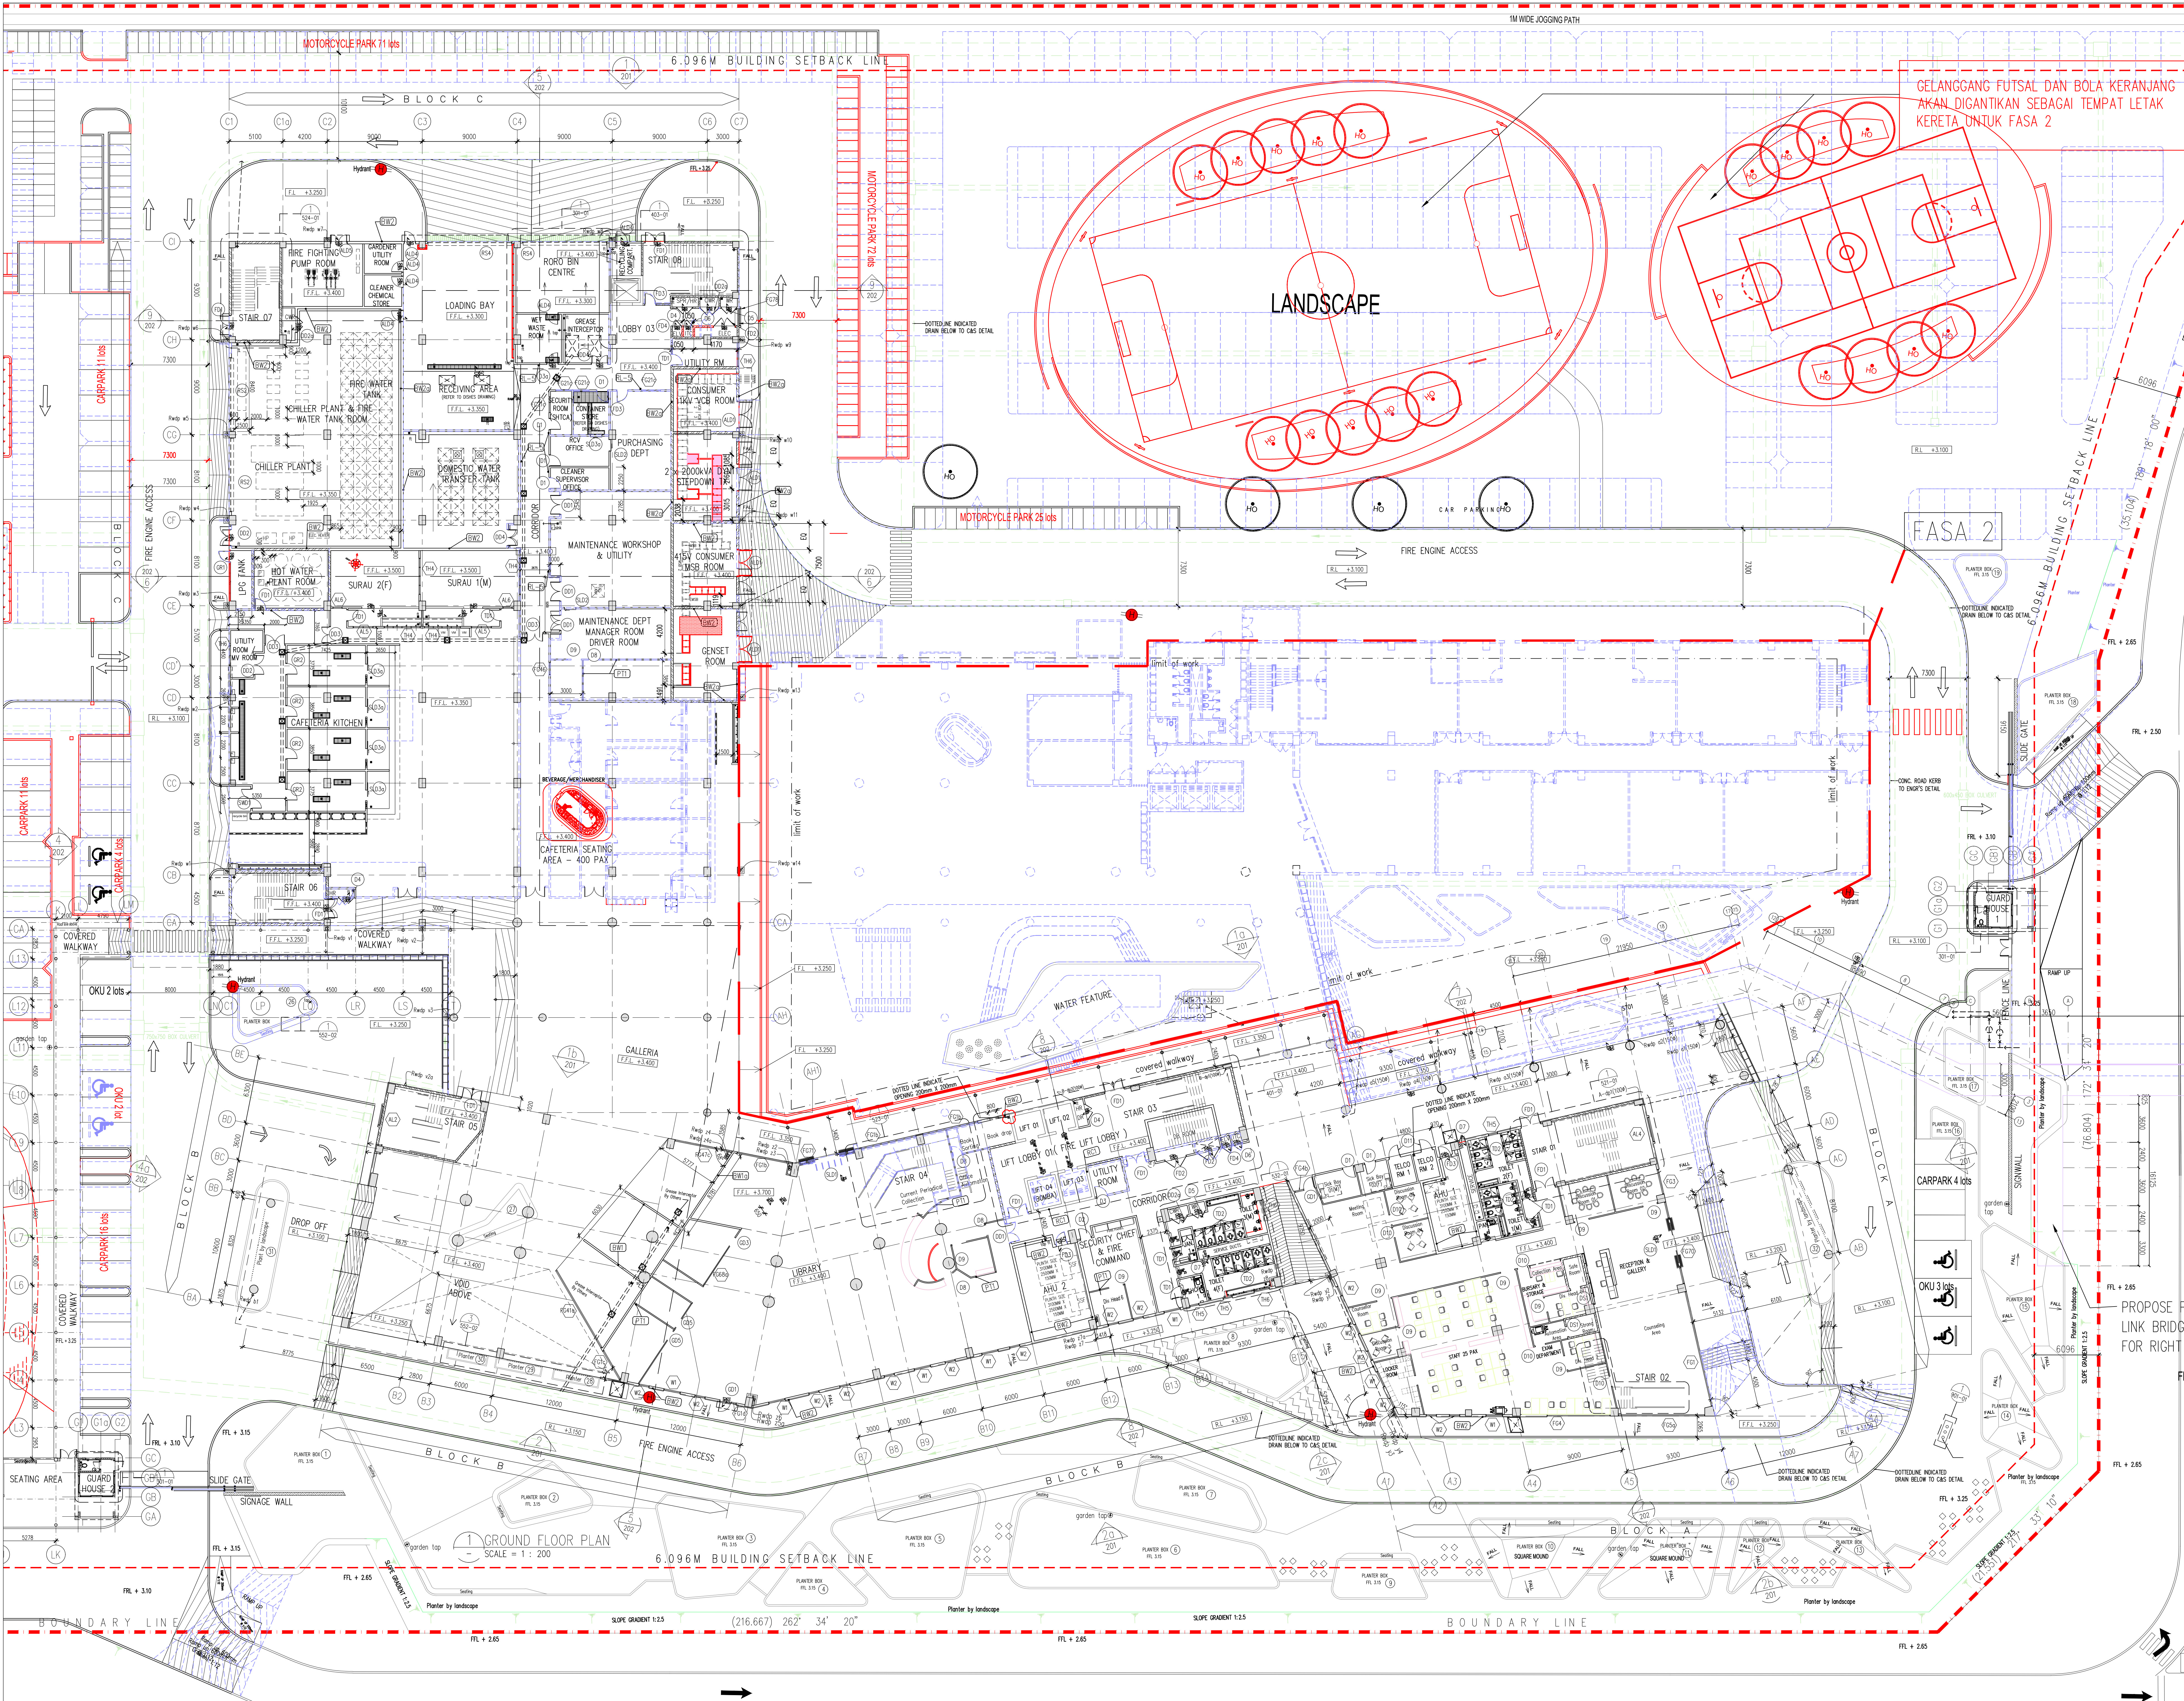

NO. FAL. (.....) dlm MPSP/40/30-73/90

KEDURIAN PELABAT

No. Rujukan DO : (16A)MPSP/70/39-73/21. TARIKH : 04.08.2015

LEGEND

- KERJA-KERJA BARU DITUNJUKKAN DENGAN WARNA MERAH
- KERJA-KERJA LAMA DITUNJUKKAN DENGAN GARIS PUTUS-PUTUS BERWARNA BIRU

KEY PLAN

PROJEK:

PERMOHONAN PELAN BANGUNAN BAGI CADANGAN MEMBINA SEBUAH KOLEJ UNIVERSITI SWASTA YANG MENDUNGGI:

- BLOK A - PUSAT PENTADBIRAN 5 TINGKAT
- BLOK B - PERPUSTAKAAN DAN BILIK KULIAH 5 TINGKAT
- BLOK C - BANGUNAN AKADEMIK DAN DEWAN SERBAGUNA 3 TINGKAT DENGAN PODIUM
- BLOK D - DEWAN KULIAH DAN KAFETERIA 3 TINGKAT
- BLOK E - BANGUNAN AKADEMIK 5 TINGKAT

2 UNIT PONDOK PENGAWAL

1 UNIT TMB 11 KV STESEN SUIS UTAMA DI ATAS PT 3828, MUKIM 13, SEBERANG PERAI SELATAN, PULAU PINANG.

BAGI PEMBAGIAN FASA DAN PINDAAN DALAM BAGI CADANGAN MEMBINA SEBUAH KOLEJ UNIVERSITI SWASTA YANG MENDUNGGI:

FASA 1

- BLOK A - PUSAT PENTADBIRAN 5 TINGKAT
- BLOK B - PERPUSTAKAAN DAN BILIK KULIAH 5 TINGKAT
- BLOK C - BANGUNAN AKADEMIK DAN DEWAN SERBAGUNA 3 TINGKAT DENGAN PODIUM
- BLOK D - DEWAN KULIAH DAN KAFETERIA 3 TINGKAT
- BLOK E - BANGUNAN AKADEMIK 5 TINGKAT

DI ATAS PT 3828, MUKIM 13, BATU KAWAN, SEBERANG PERAI SELATAN, PULAU PINANG

UNTUK : TETUAN KOU COLLEGE (PG) SDN. BHD.

PEMERIKH DAN PEMBAI:

NAMA: DR. CHONG BENG HOON
JAWATAN: KETUA PEJAWAN EKSEKUTIF (CEO)
NO. IC: 610812-02-9548
ALAMAT: KOU COLLEGE (PG) SDN BHD, 32, JALAN ANSON, 16040, GEORGE TOWN, PULAU PINANG
NO. TEL: 604-2286388

PERINGKILAN REKAMAN:

ARCHITECTURE GROUP - STUDIO A
CPG CONSULTANTS PTE LTD
200, PUSAT PERDAGANGAN KUALA BANGSA, 50070 KUALA BANGSA, KUALA LUMPUR
TEL: +65 6337 466 FAX: +65 6337 468

BH YEW ARCHITECT (SP/161)
15TH FLOOR, BANGUNAN AMALIFE,
NO.1, JALAN LUMUT, 50400 KUALA LUMPUR
TEL: (03) 4043-1346 FAX: (03) 4043-1349
EMAIL: jhew@nrasb.com.my

BP SUBMISSION
MAY 2017

LURUSAN

PELAN LANTAI ARAS BAWAH

SCALE: 1:200
DRAWN BY: Aaron, Siew, ying
PROJECT NO: 55314
DISCIPLINE: ARCH
DWG STATUS: DD
DATE: MAY 2017
DWG NO: 100
REVISION: 03