


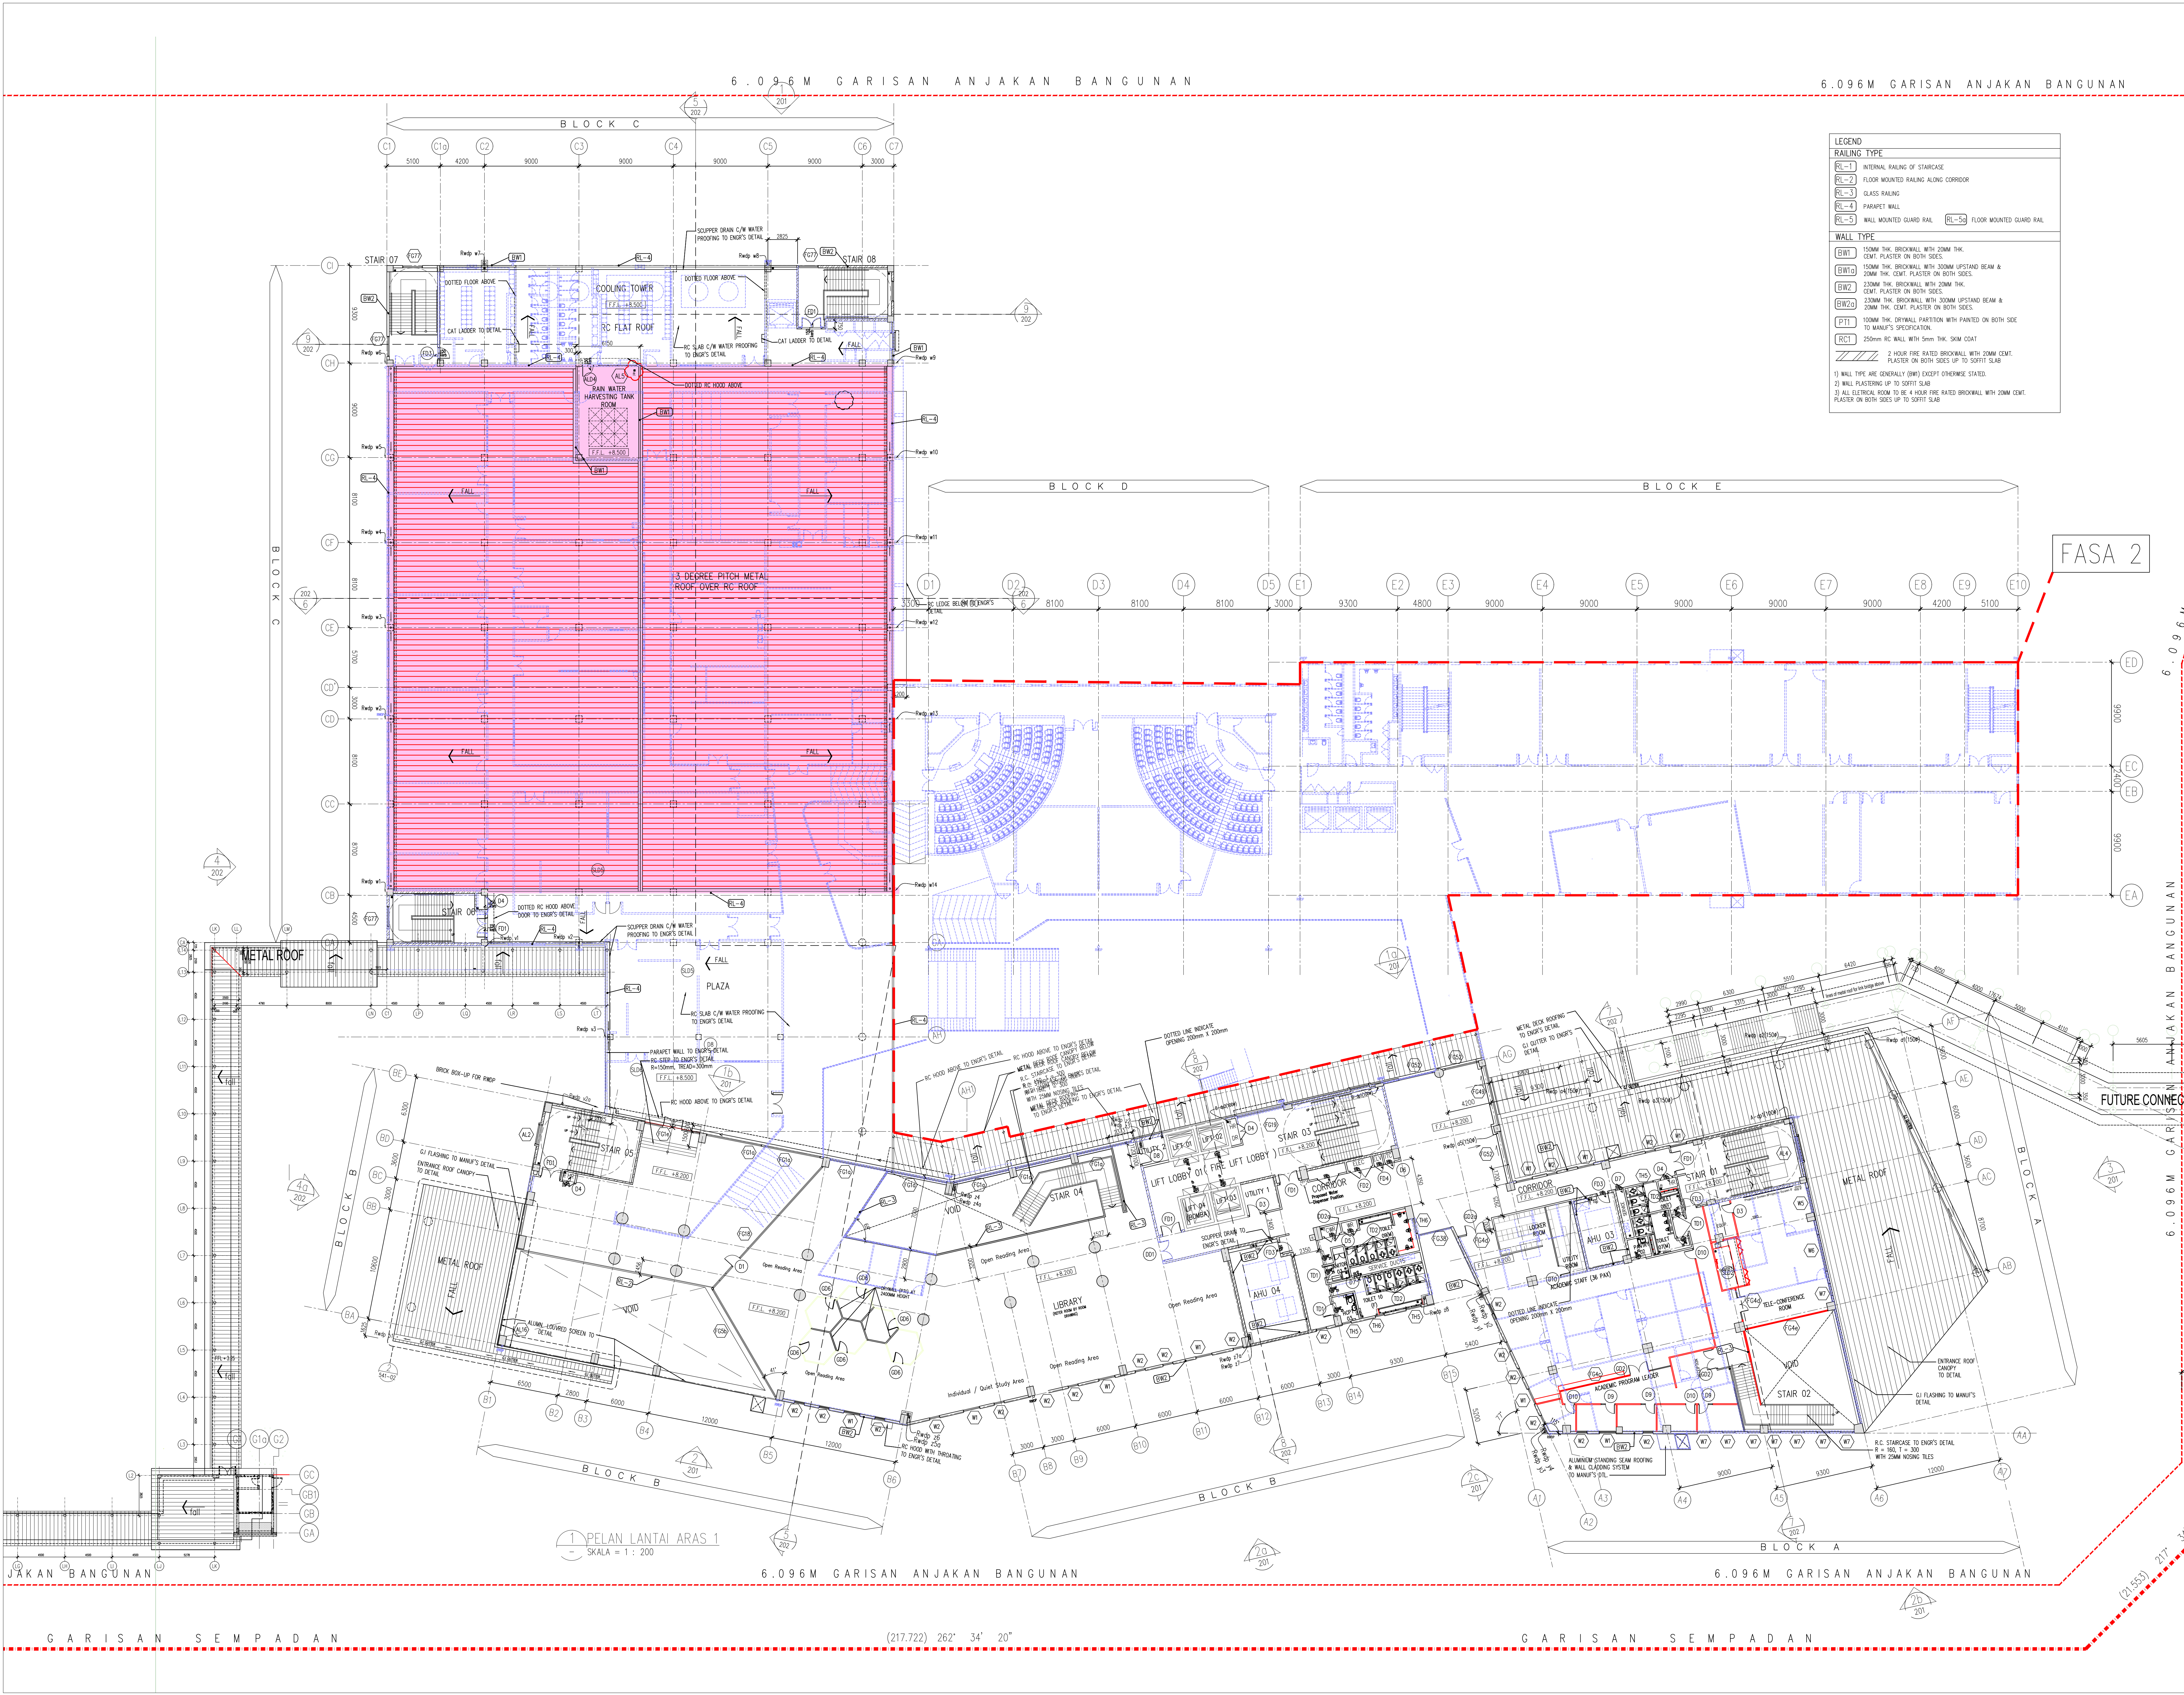

NO. TAL. Bil (.....) dlm MPSP/40/30-73/90

KEDURIAN PELABAT

No. Rujukan DO : (16A)MPSP/70/39-73/21. TARIKH : 04.08.2015

LEGEND

KERJA-KERJA BARU DITUNJUKAN DENGAN WARNA MERAH

KERJA-KERJA LAMA DITUNJUKAN DENGAN GARIS PUTUS-PUTUS BERMENARA BIRU

KEY PLAN

BLOK A

BLOK B

BLOK C

BLOK D

BLOK E

PROJEK:

PERMOHONAN PELAN BANGUNAN BAGI CADANGAN MEMBINA SEBUAH KOLEJ UNIVERSITI SWASTA YANG MENDUNGGI > BLOK A - PUSAT PENTADBIRAN 5 TINGKAT BLOK B - PERPUSTAKAAN DAN BILIK KULIAH 6 TINGKAT BLOK C - BANGUNAN AKADEMIK DAN DEWAN SERBAGUNA 3 TINGKAT DENGAN PODIUM BLOK D - DEWAN KULIAH DAN KAFETERIA 3 TINGKAT BLOK E - BANGUNAN AKADEMIK 5 TINGKAT 2 UNIT PONDOK PENGAWAL 1 UNIT TMB 11 KV STESEN SUIS UTAMA DI ATAS PT 3828, MUKIM 13, SEBERANG PERAI SELATAN, PULAU PINANG.

BAGI PEMBAHAGIAN FASA DAN PINDAAN DALAM BAGI CADANGAN MEMBINA SEBUAH KOLEJ UNIVERSITI SWASTA YANG MENDUNGGI > FASA 1 BLOK A - PUSAT PENTADBIRAN 5 TINGKAT BLOK B - PERPUSTAKAAN DAN BILIK KULIAH 6 TINGKAT BLOK C - TINGKAT BAWAH BANGUNAN AKADEMIK DAN DEWAN SERBAGUNA 3 TINGKAT BERSERTA PINDAAN DALAM (PENYELENGGARAAN DAN KAFETERIA) 2 UNIT PONDOK PENGAWAL 1 UNIT TMB 11 KV STESEN SUIS UTAMA FASA 2 BLOK C - TINGKAT 1 DAN 2 BANGUNAN AKADEMIK DAN DEWAN SERBAGUNA 3 TINGKAT BLOK D - DEWAN KULIAH DAN KAFETERIA 3 TINGKAT BLOK E - BANGUNAN AKADEMIK 5 TINGKAT DI ATAS PT 3828, MUKIM 13, BATU KAWAN, SEBERANG PERAI SELATAN, PULAU PINANG

UNTUK : TETUAN KDU COLLEGE (PG) SDN. BHD.

PERLUK DARI PEMAKA

NAMA: DR. CHONG BENG KEOK

JAWATAN: KETUA PEJAWAN EKSEKUTIF (CEO)

NO. ID: 610812-02-9548

ALAMAT: KDU COLLEGE (PG) SDN BHD 32, JALAN ANSON, 16000, GEORGE TOWN, PULAU PINANG

NO. TEL: 604-2386388

PERUNDING REKAMEN: ARCHITECTURE GROUP - STUDIO A CPG CONSULTANTS PTE LTD 2808, THOMSON ROAD, #02-01, TOWER 18, NOVENA SQUARE, SINGAPORE 270818 TEL: +65 6337 4666 FAX: +65 6337 4668

ARTIST/ARTIST: BH YEW

13TH FLOOR, BANGUNAN AMELIFE, NO.1, JALAN LUMUT, 50400 KUALA LUMPUR TEL: (03) 4043-1346 FAX: (03) 4043-1349 EMAIL: jhew@amslab.com.my

BP SUBMISSION

MAY 2017

LURSAN:

PELAN LANTAI ARAS 1

SCALE: 1:200

DATE: 05/05/2017

DATE: MAY 2017

PROJECT NO: 55314

DISCIPLINE: ARCH

DATE: 03