


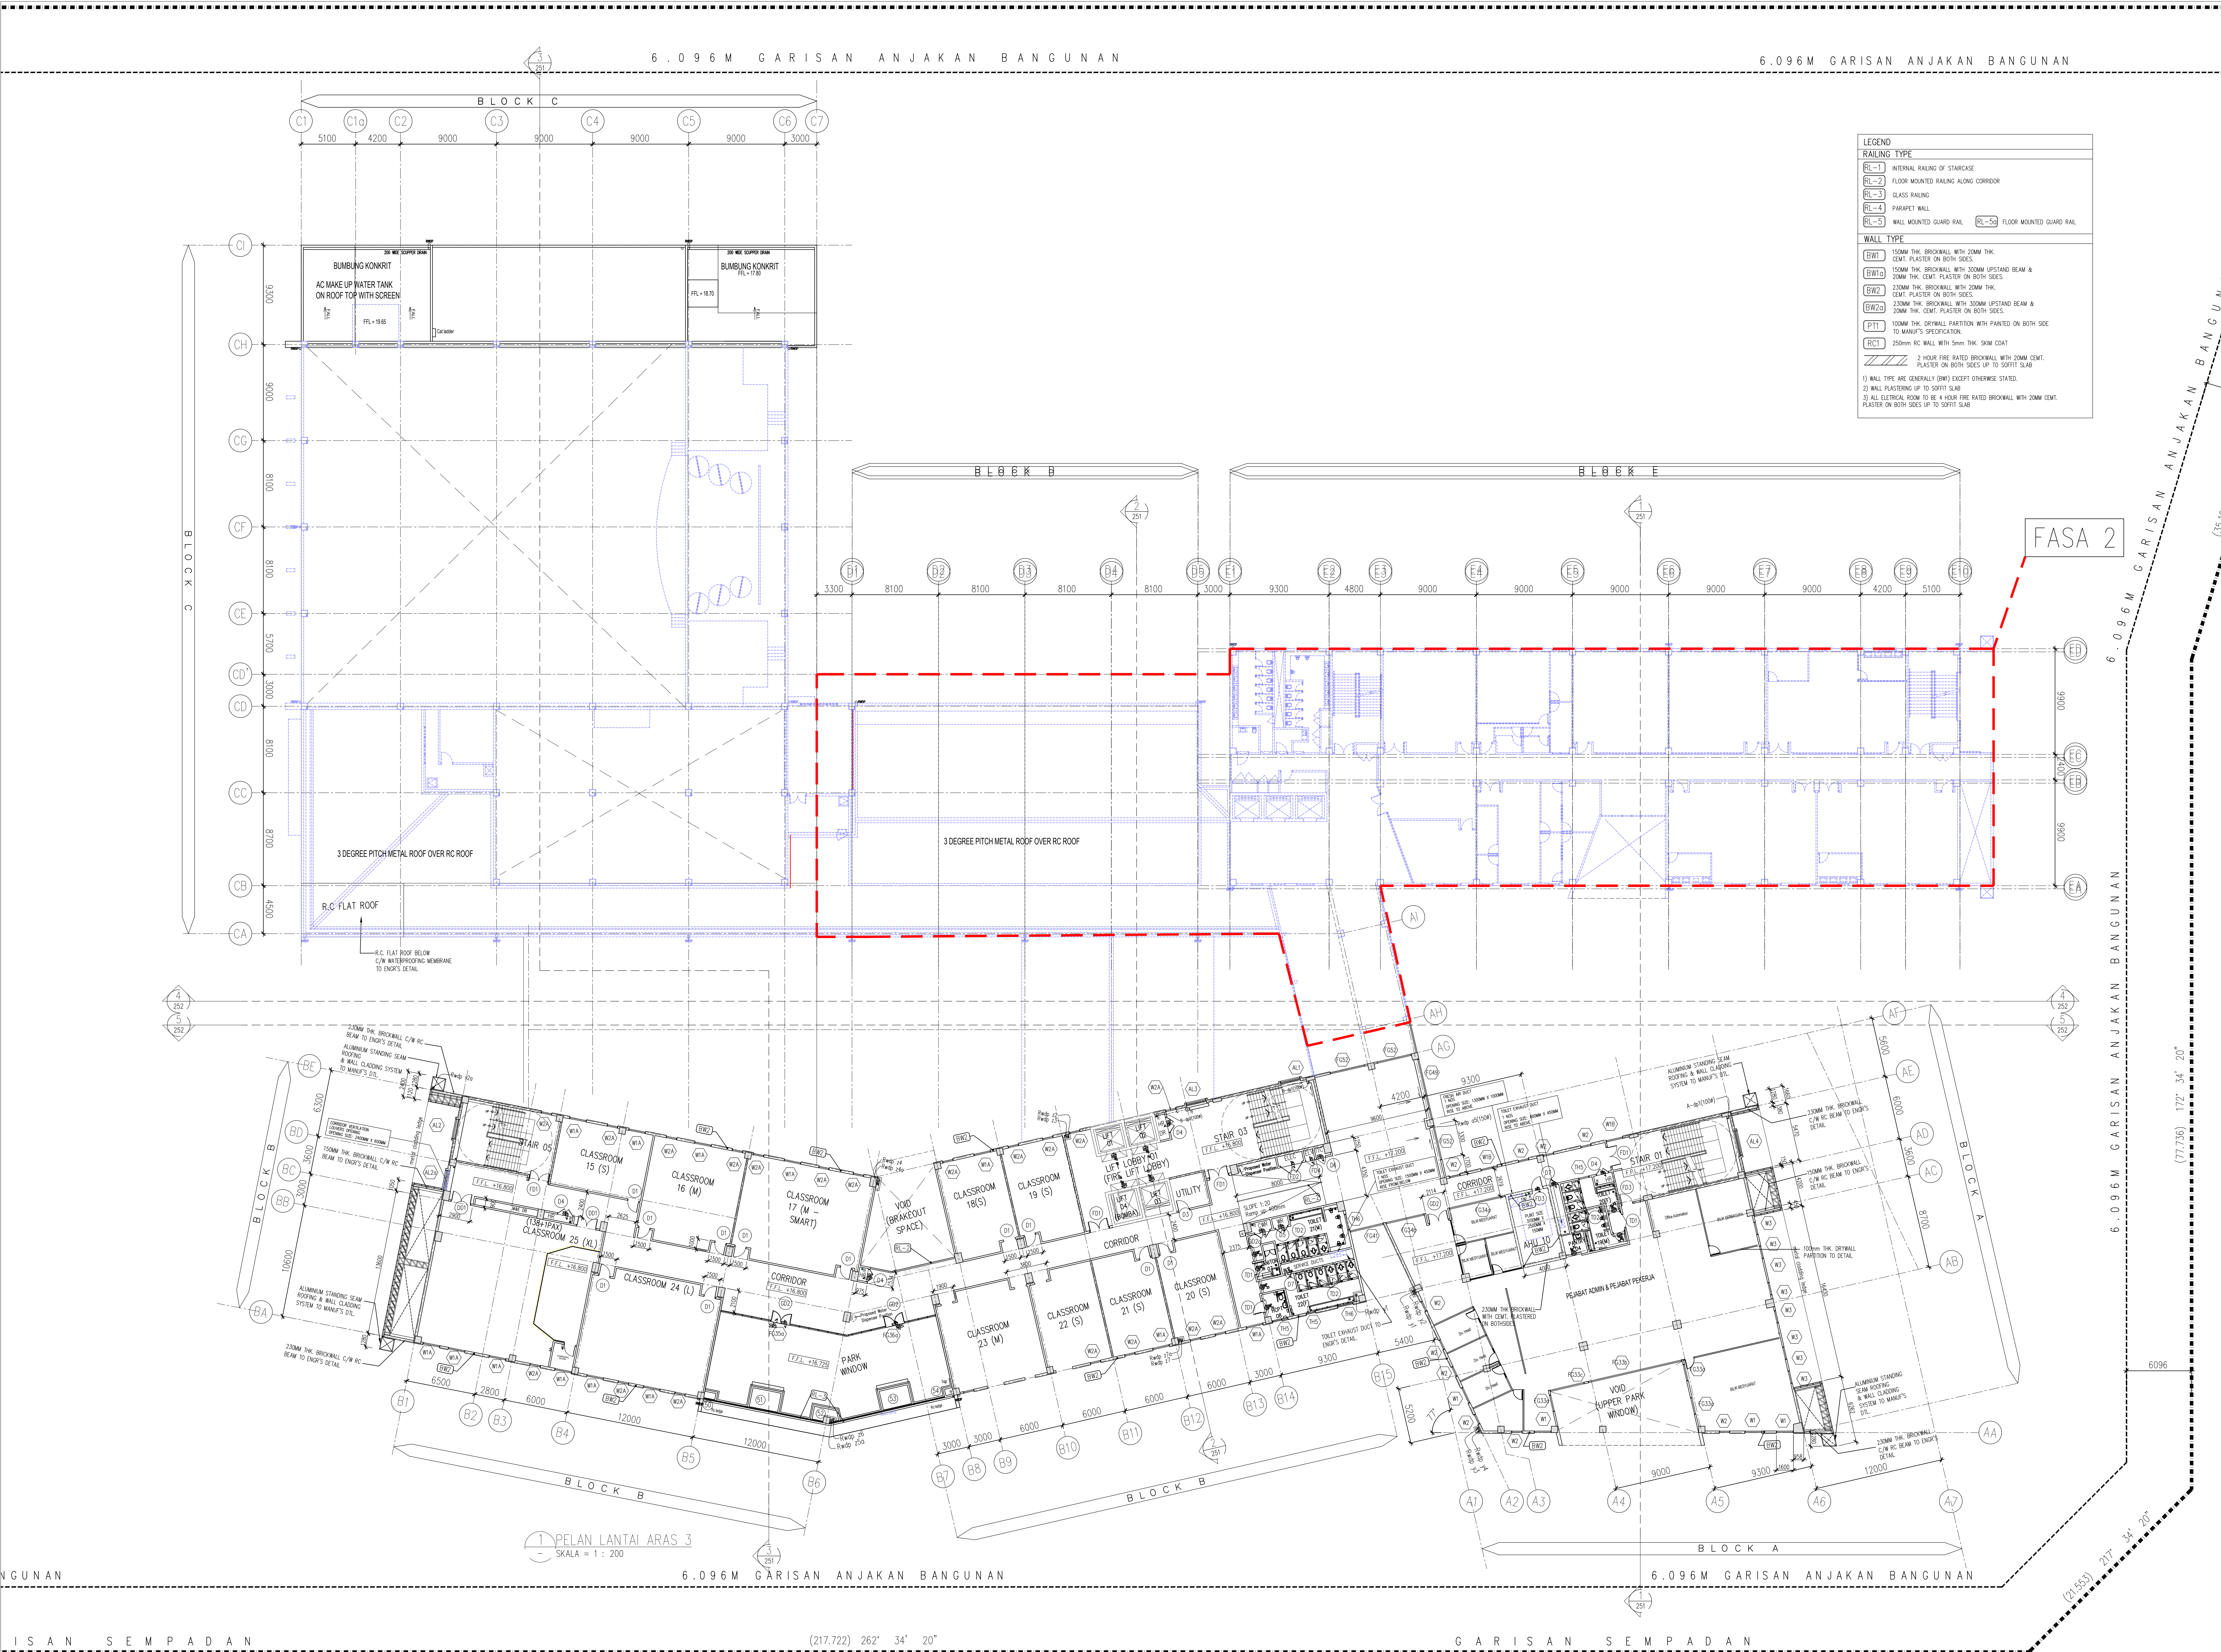

Bil (.....) dlm MPSP/40/30-73/90

KEDURIAN PELABAT

No. Rujukan DO : (16A)MPSP/70/39-73/21. TARIKH : 04.08.2015

LEGEND

KERJA-KERJA BARU DITUNJUKAN DENGAN WARNA MERAH

KERJA-KERJA LAMA DITUNJUKAN DENGAN GARIS PUTUS-PUTUS BERWARNA BIRU

KEY PLAN

BLOK A

BLOK B

BLOK C

PROJEK:

PERMOHONAN PELAN BANGUNAN BAGI CADANGAN MEMBINA SEBUAH KOLEJ UNIVERSITY SWASTA YANG MENGANDUNGI - BLOK A - PUSAT PENTADBIRAN 5 TINGKAT BLOK B - PERPUSTAKAAN DAN BILIK KULIAH 6 TINGKAT BLOK C - BANGUNAN AKADEMIK DAN DEWAN SERBAGUNA 3 TINGKAT DENGAN PODIUM BLOK D - DEWAN KULIAH DAN KAFETERIA 3 TINGKAT BLOK E - BANGUNAN AKADEMIK 5 TINGKAT 2 UNIT PONDOK PENGAWAL 1 UNIT TNB 11 KV STESEN SUIS UTAMA DI ATAS PT 3828, MUKIM 13, SEBERANG PERAI SELATAN, PULAU PINANG. BAGI PEMBAGIAHAN FASA DAN PINDAN DALAMAH BAGI CADANGAN MEMBINA SEBUAH KOLEJ UNIVERSITY SWASTA YANG MENGANDUNGI - FASA 1 BLOK A - PUSAT PENTADBIRAN 5 TINGKAT BERSERTA PINDAN DALAMAH BLOK B - PERPUSTAKAAN DAN BILIK KULIAH 6 TINGKAT BERSERTA PINDAN DALAMAH BLOK C - TINGKAT BAWAH BANGUNAN AKADEMIK DAN DEWAN SERBAGUNA 3 TINGKAT BERSERTA PINDAN DALAMAH (PENYELENGGARAAN DAN KAFETERIA) 2 UNIT PONDOK PENGAWAL 1 UNIT TNB 11 KV STESEN SUIS UTAMA FASA 2 BLOK C - TINGKAT 1 DAN 2 BANGUNAN AKADEMIK DAN DEWAN SERBAGUNA 3 TINGKAT BLOK D - DEWAN KULIAH DAN KAFETERIA 3 TINGKAT BLOK E - BANGUNAN AKADEMIK 5 TINGKAT DI ATAS PT 3828, MUKIM 13, BATU KAWAN, SEBERANG PERAI SELATAN, PULAU PINANG UNTUK : TETUAN KDU COLLEGE (PG) SDN. BHD.

PERLUK DARI PEMAKA

NAMA : DR. CHONG BENG KEOK

JAWATAN : KETUA PECAWAN EKSEKUTIF (CEO)

NO. ID : 610812 - 02 - 9548

ALAMAT : KDU COLLEGE (PG) SDN BHD 32, JALAN ANSON, 16A00, GEORGE TOWN, PULAU PINANG

NO. TEL : 604 - 2386368

PERUNDING REKAMENTER:

ARCHITECTURE GROUP - STUDIO A

CPG CONSULTANTS PTE LTD

2808, THORNHILL ROAD, #12-00, TOWER 12, NOVENA SQUARE, SINGAPORE 117570

TEL : +65 6337 4665 FAX : +65 6337 4669

BP SUBMISSION

MAY 2017

PELAN LANTAI ARAS 3

SCALE: 1:200

DATE: MAY 2017

PROJECT NO: 55314

DISCIPLINE: ARCH

DESIGNER: BH YEW

LEVEL: L3

NO: 103

REVISION: 3